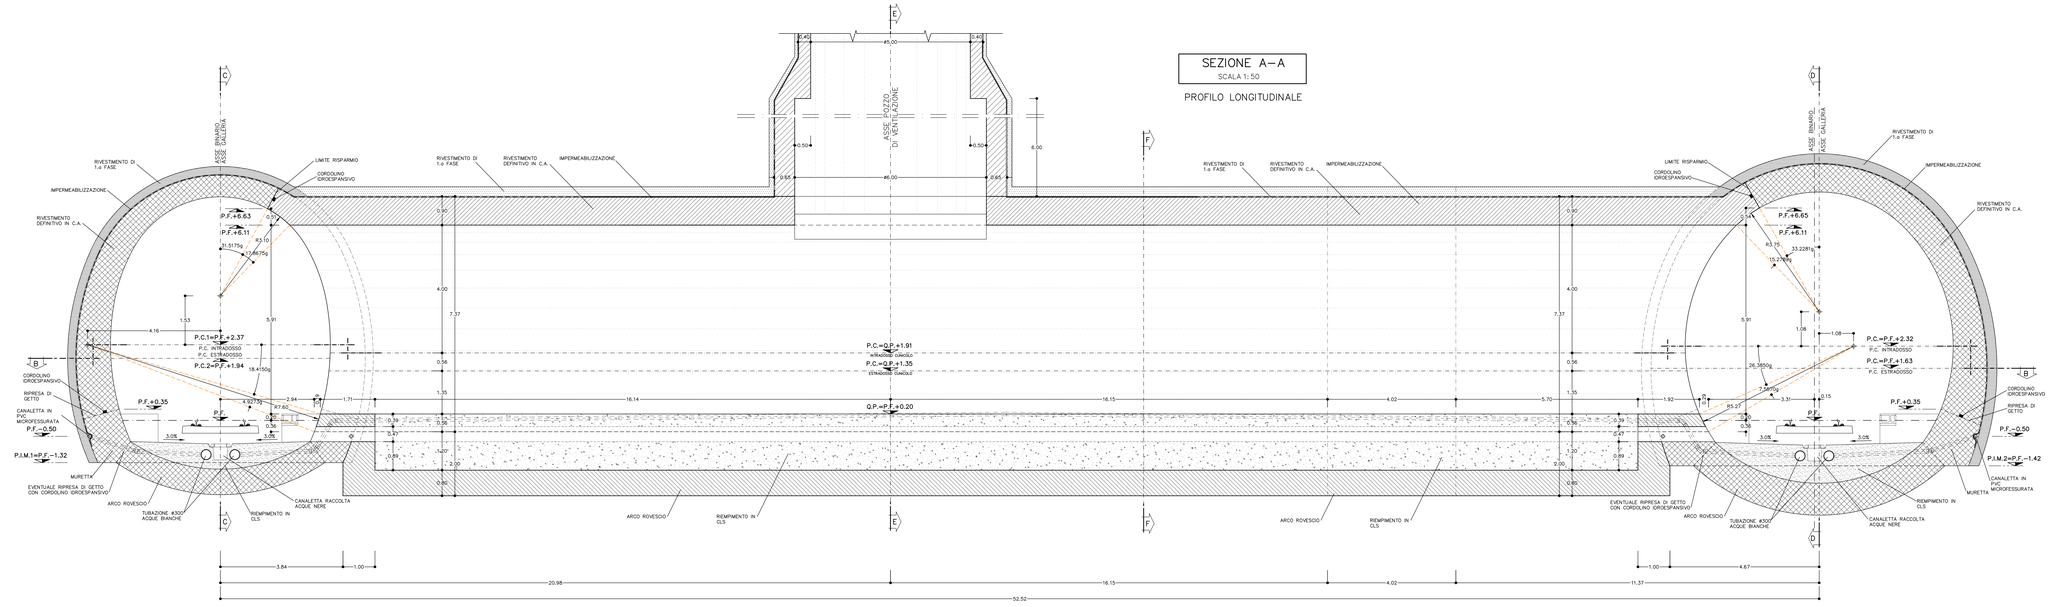

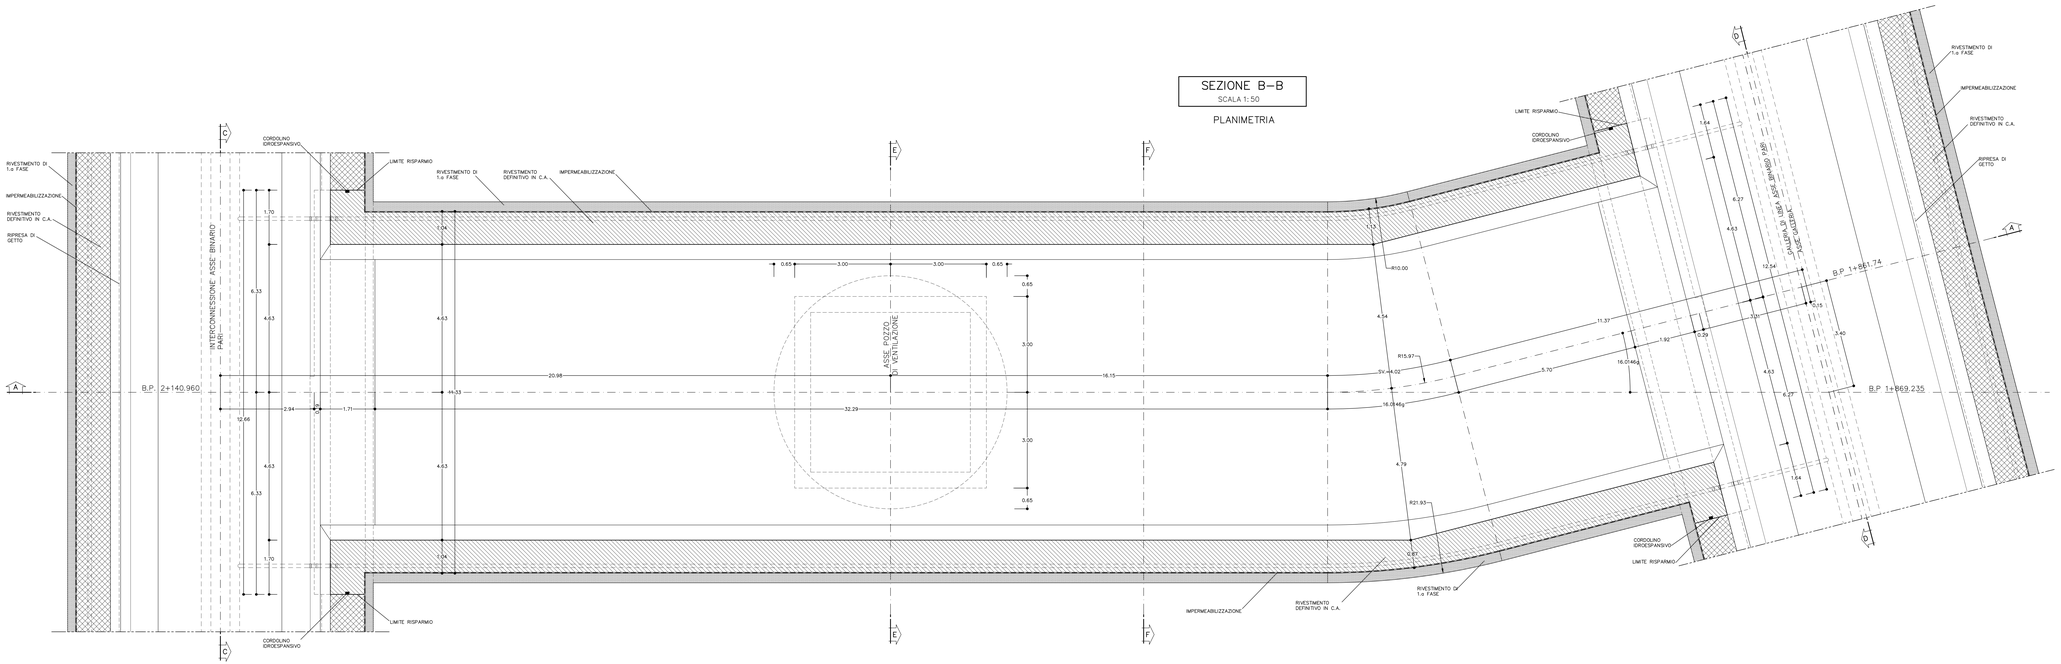

TABELLA MATERIALI

ACCIAO	
ACCIAO ARMATURE	B450C
RETE ELETTROSALDATA	B450C
CLS	(con riferimento al CAPITOLATO DI COSTRUZIONE OPERE CIVILI)
CALOTTA E PIEDRITTI (*)	C25/30, XC2, S4 Classe contenuto cloruri Cl. 0.4 Diametro massimo aggregati 32mm
ARCO ROVESCIO	C25/30, XC2, S3 Classe contenuto cloruri Cl. 0.4 Diametro massimo aggregati 32mm
REMPIMENTO	C16/20, XC1, Classe contenuto cloruri Cl. 1.0 (**)

(*) LA RESISTENZA MINIMA A COMPRESSIONE DEL CALCESTRUZZO DI RIVESTIMENTO DI CALOTTA ALL'ATTO DEL DISARMO DEVE ESSERE >=8 MPa.

NOTA: – PER TUTTO QUANTO NON INDICATO SI FACCIA RIFERIMENTO AL CAPITOLATO OPERE CIVILI

– ELABORATO DI RIFERIMENTO: "OPERE DI LINEA–CARATTERISTICHE DEI MATERIALI E NOTE" (cod.IG51–00–E–CV–TT–GC0000–002)

– PER TUTTI I DETTAGLI D'IMPERMEABILIZZAZIONE SI VEDA L'ELABORATO RELATIVO

NOTE

– PER LE CARATTERISTICHE DEI MATERIALI, LE SPECIFICHE E LE FASI COSTRUTTIVE SI RIMANDA ALLA TAVOLA "FASI ESECUTIVE, SCAVI E CONSOLIDAMENTI"

– EVENTUALI DIFFERENZE TRA LE MISURE TOTALI E LE SOMMATORIE DELLE MISURE PARZIALI SONO DOVUTE AGLI ARROTONDAMENTI AUTOMATICI DI AUTOCAD.

LEGENDA

P.C.	= PIANO DEI CENTRI
P.F.	= PIANO DEL FERRO
Q.P.	= QUOTA PROGETTO
P.I.M.1	= PIANO IMPOSTA MURETTA INTERCONNESSIONE
P.I.M.2	= PIANO IMPOSTA MURETTA LINEA
P.I.M.3	= PIANO IMPOSTA MURETTA CUNICOLO

COMMITTENTE:

RFI RETE FERROVIARIA ITALIANA
GRUPPO FERROVIE DELLO STATO ITALIANE

ALTA SORVEGLIANZA:

ITALFERR
GRUPPO FERROVIE DELLO STATO ITALIANE

GENERAL CONTRACTOR:

Consorzio Stabile Operativo Progetti Cociv

INFRASTRUTTURE FERROVIARIE STRATEGICHE DEFINITE DALLA LEGGE OBIETTIVO N.443/01

TRATTA A.V./A.C. TERZO VALICO DEI GIOVI
PROGETTO ESECUTIVO

Pozzo di aereazione Interconnessione 1
Pk 2+140.96 BP
Cunicolo di collegamento
Carpenteria Tav. 1/2

GENERAL CONTRACTOR	DIRETTORE LAVORI	SCALA:
Consorzio Cociv Ing. N. Meistro		1:50

COMMESSA	LOTTO	FASE	ENTE	TIPO DOC.	OPERA/DISCIPLINA	PROGR.	REV.
I G 5 1	0 4	E	C V	B B	G N 9 5 A X	0 1 3	A

PROGETTAZIONE

Rev.	Descrizione emissione	Redatto	Data	Verificato	Data	Progettista Responsabile	Data	IL PROGETTISTA
A00	Prima emissione	Consorzio Cociv	19/01/2015	Di Salvo	21/01/2015	A. Fiorentino	23/01/2015	Consorzio Stabile Operativo Progetti Cociv Dott. Ing. Nicola Meistro n. A2717 B
A01	Revisione generale	Consorzio Cociv	22/03/2017	Di Salvo	22/03/2017	A. Fiorentino	22/03/2017	

Jn. Elab.

Nome File: IG51-04-E-CV-BB-GN95-AX-013-A01

CUP: F91H92000000008

Scala di plot: 1: 1

DATA: 16.12.14 REED. MV NOME FILE: 1.4.19.1.1.02 FAST. PLOT: 1:1