
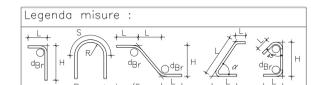
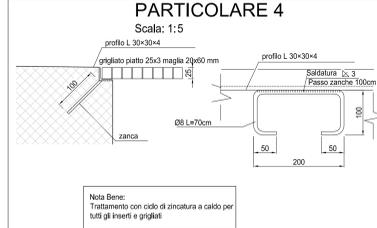
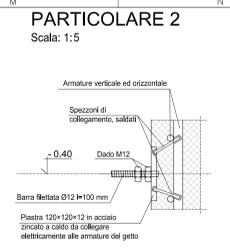


CARPENTERIA

Scala: 1:20

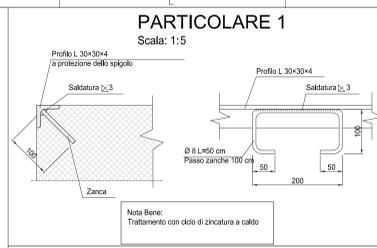

Diametro piegature d_{br} :

| | |
|-------------------|------------------|
| Ø Barra < #20 | $d_{br} = 6\phi$ |
| Ø Barra #20 - #26 | $d_{br} = 8\phi$ |

Materie:

| | |
|--------------------------------|--|
| CALCESTRUZZO FONDAZIONE: | TIPO G 2 Rck >= 30 MPa classe di lavorabilità S3,54 rapporto A/C <= 0,50 tipo di cemento CEM III-V |
| CALCESTRUZZO MAGRONE: | TIPO I Rcm >= 15 MPa tipo di cemento CEM I-V |
| ACCIAIO per C.A. (BARRE < #30) | FaB 44K controllato in stabilimento saldabile |

| Elemento | Copriferro (cm) | ϕ_{max} inerti (mm) |
|-----------------------|-----------------|--------------------------|
| ELEVAZIONE/FONDAZIONE | 5(-0 +0.5) | 25 |

CARATTERISTICHE DEI MATERIALI

Calcestruzzo per magroni classe C12/15 (UNI 9558)

Calcestruzzo strutturale classe C30/37 (UNI 9558)

Specifiche generali per calcestruzzo

Acciaio per c.a. in barre ad aderenza migliorata tipo B450 C contr.

Copriferro nominale minimo 40 mm






TABELLA MATERIALI DA CAPITOLATO ITALFERR

MAGRONE - Calcestruzzo classe I
FONDAZIONE - Calcestruzzo classe G2
STRUTTURE IN C.A. IN ELEVAZIONE - Calcestruzzo classe C2

INCIDENZA ACCIAIO PER ARMATURA 120 kg/mc.

ARMATURA

Scala: 1:20

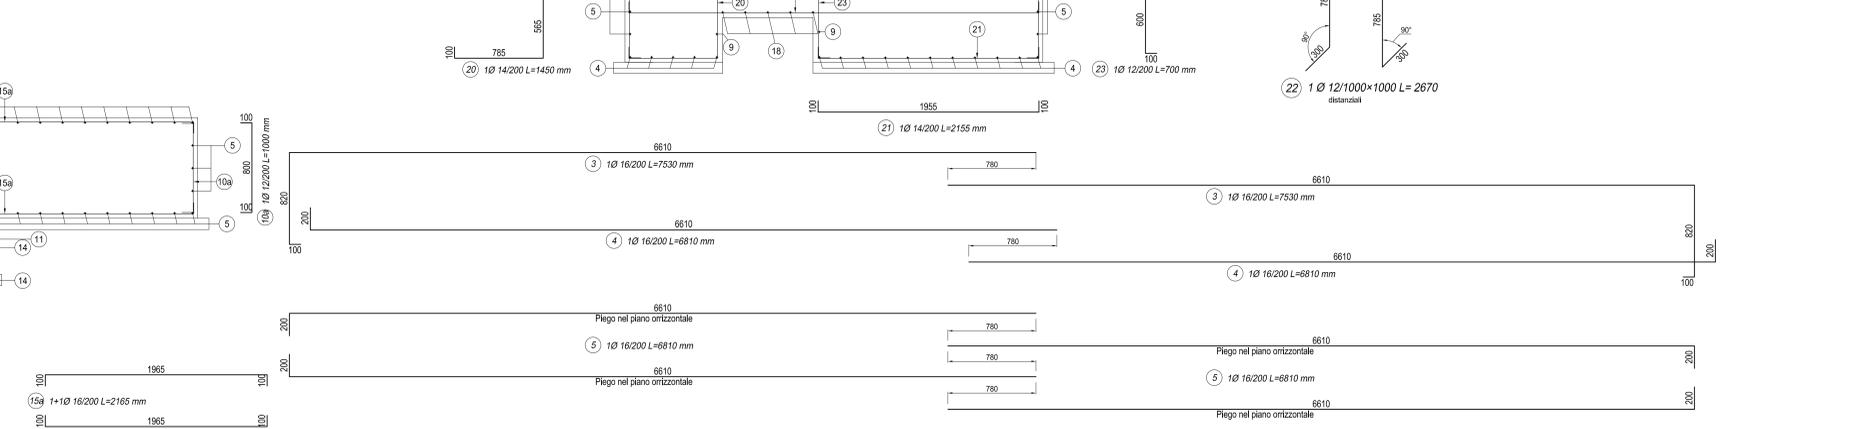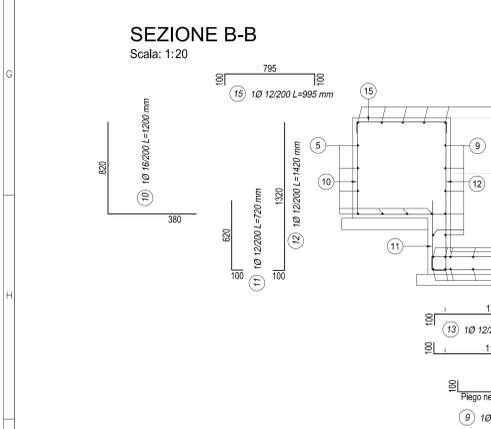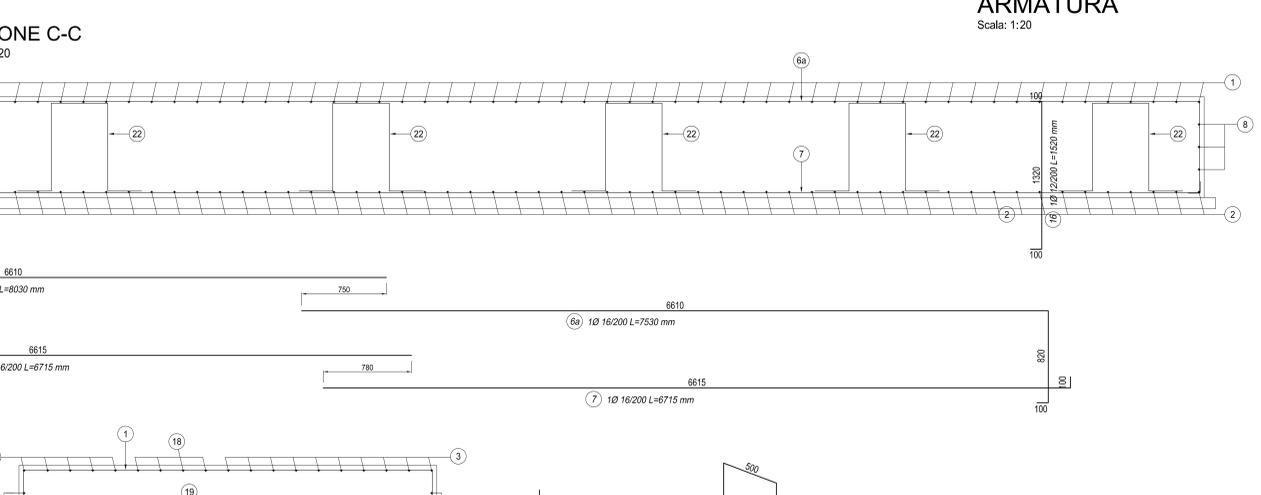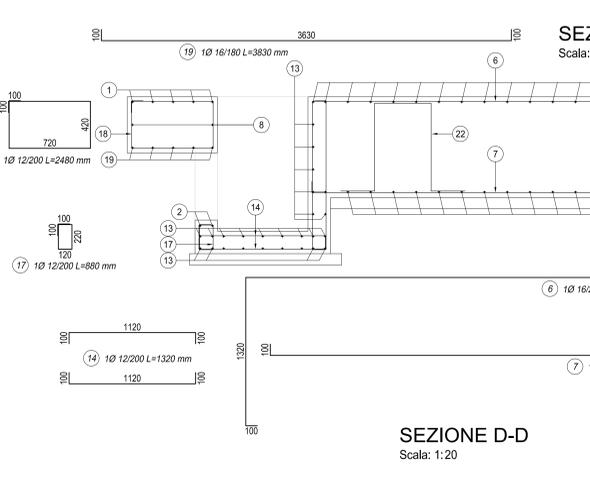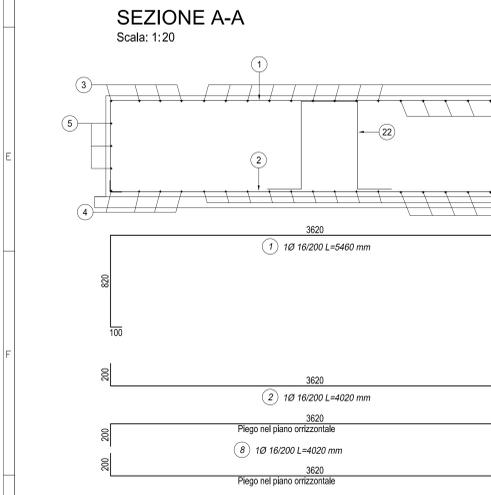

COMMITTENTE: **RFI** INFRASTRUTTURE FERROVIARIE ITALIANE

ALTA Sorveglianza: **ITALFERR** GRUPPO FERROVIE DELLO STATO ITALIANE

GENERAL CONTRACTOR: **COCIV** Costruzioni e Impianti s.p.a.

INFRASTRUTTURE FERROVIARIE STRATEGICHE DEFINITE DALLA LEGGE OBBIETTIVO N.443/01

TRATTA A.V./A.C. TERZO VALICO DEI GIOVI

PROGETTO ESECUTIVO

Piazzola Finestra Cravasco

Carpenteria ed armature basamento gruppo elettrogeno

| | | |
|--|------------------|--------|
| GENERAL CONTRACTOR | DIRETTORE LAVORI | SCALA: |
| Coconso Cociv Ing. A. Masetto | | Varie |

| COMMESSA | LOTTO | FASE | ENTE | TITOLO DOC. | OPERA/DESCRIZIONE | PROG. | REV. |
|----------|-------|------|------|-------------|-------------------|-------|------|
| I G 5 1 | 0 4 | E | C V | B Z | I N I A O X | 0 0 2 | A |

| PROGETTAZIONE | Rev. | Descrizione emissione | Redatto | Data | Verificato | Data | Progettista | Data | IL PROGETTISTA |
|---------------|------|-----------------------|------------|------------|------------|------------|-------------|------------|----------------|
| A.00 | | Pianta emissione | ARCH/PROG2 | 10/05/2017 | COCIV | 11/05/2017 | A. Masetto | 12/05/2017 | |

Nome File: 871004-COPIV-FINISTRA-ARMATURE
CUP: F81H5200000008