PARTICOLARE CANCELLO E BASAMENTI LETTORE BADGE E BOX ALIMENTAZIONE

Scala: 1:25

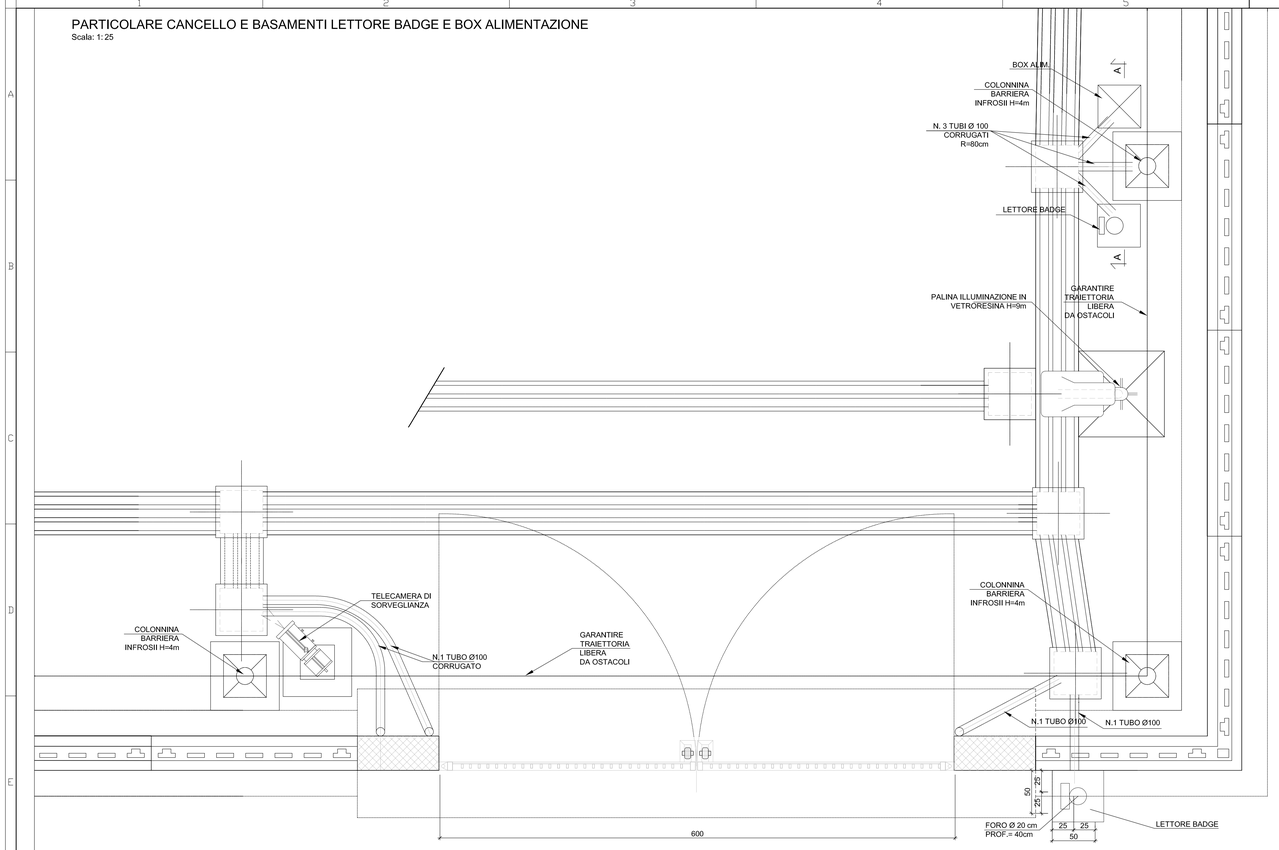

ARMATURA BASAMENTO PER PALO "M" SEZIONATORE A CORNA

Scala: 1:25

SEZIONE S3
Scala: 1:25

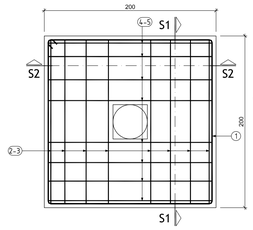

SEZIONE S1
Scala: 1:25

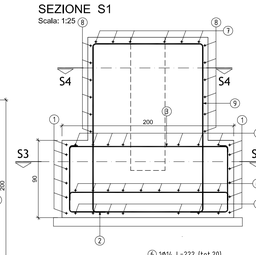

SEZIONE S2
Scala: 1:25

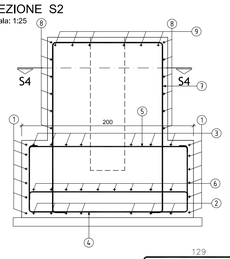

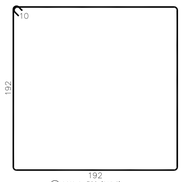

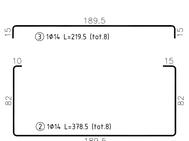

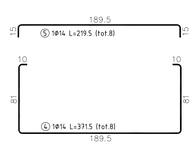

SEZIONE S4
Scala: 1:25

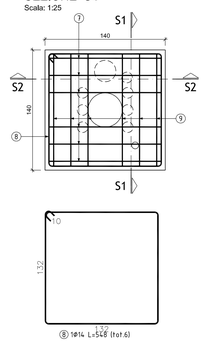

FONDAZIONE SEZIONATORE A CORNA

POSIZIONE	N. PEZZI	Ø [mm]	L [cm]	L. TOT [m]	PESO [kg]	CODICE	SCHEMA PIEGATURA (misure al filo esterno)
1	6	14	788.0	47.28	57.11	595	192 / 192
2	8	14	378.5	30.28	36.58	414	10 15 / 82 82 / 189.5
3	8	14	219.5	17.56	21.21	212	15 / 189.5 / 15
4	8	14	371.5	29.72	35.90	414	10 10 / 81 81 / 189.5
5	8	14	219.5	17.56	21.21	212	15 / 189.5 / 15
6	20	14	222.0	44.40	53.64	212	15 / 192 / 15
7	6	14	557.0	33.42	40.37	414	15 / 199 / 129 / 15 / 199
8	6	14	548.0	32.88	39.72	595	132 / 132
9	6	14	553.0	33.18	40.08	414	15 / 197 / 129 / 15 / 197
PESO TOTALE:					345.82		

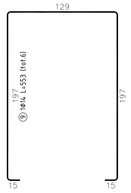

CARPENTERIA E ARMATURA LETTORE BADGE

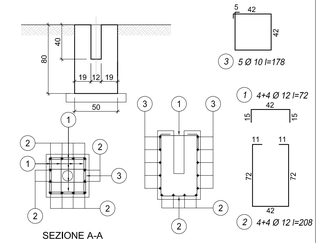

CARPENTERIA FONDAZIONE ARMADIO PRESE

Scala: 1:25

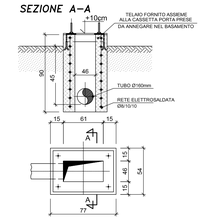

Legenda misure :		
Diametro piegature d_{Br}:		
ø Barra	< ø20	$d_{Br}=6ø$
ø Barra	ø20 – ø26	$d_{Br}=8ø$

Materiali:

CALCESTRUZZO FONDAZIONE	TIPO C 2 Rck >=30 MPa classe di lavorabilità S3,S4 rapporto A/C <=0.50 tipo di cemento CEM III–V
CALCESTRUZZO MAGRONE	TIPO I Rcm >=15 MPa tipo di cemento CEM I–V
ACCIAIO per C.A. (BARRE<ø30)	B450C controllato in stabilimento saldabile

Elemento	Copriferro (cm)	$ø_{max}$inerti (mm)
ELEVAZIONE/ FONDAZIONE	5(–0 +0.5)	25

CANCELLO CARRAIO TIPO

Scala: 1: 25

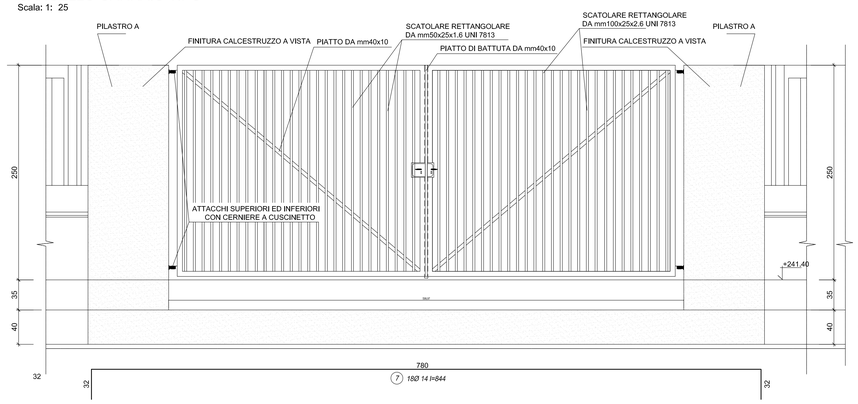

ARMATURA PILASTRO A

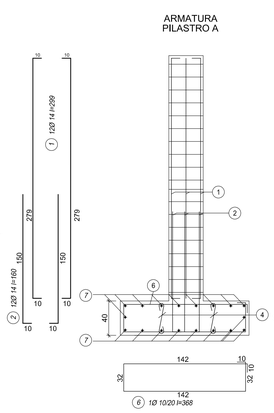

SEZIONE PILASTRO A

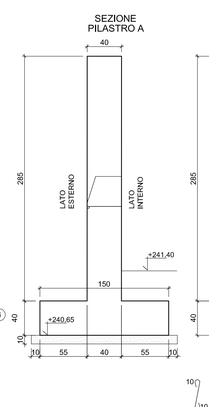

PROSPETTO PILASTRO A

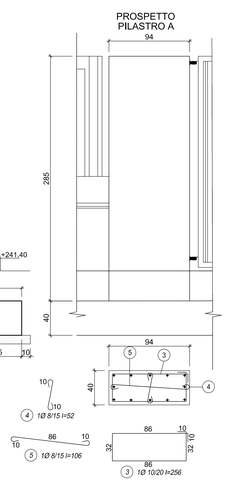

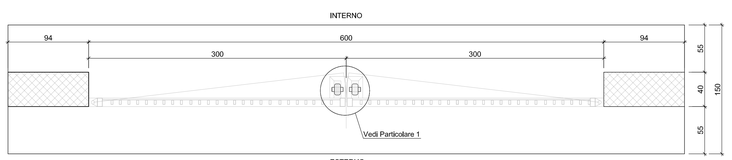

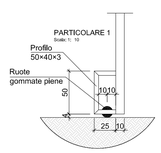

CARPENTERIA BASAMENTO PER PALO "M" SEZIONATORE A CORNA

Scala: 1:25

SEZIONE A-A

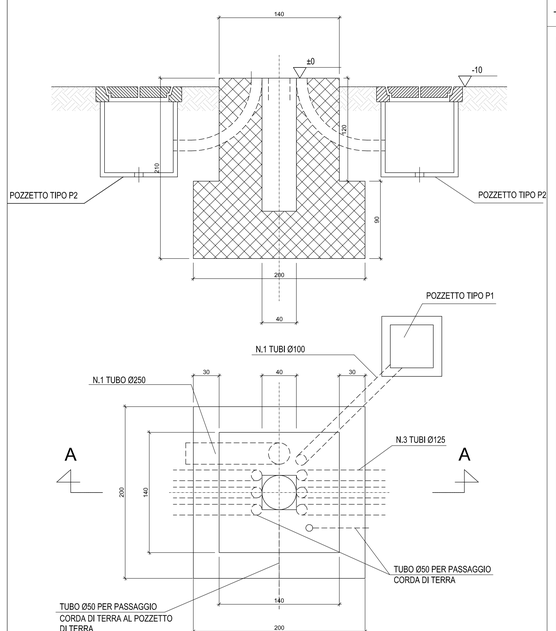

TIPOLOGICI DI RIFERIMENTO SATURNO A301_00_D_CV_3D_SE0000_K02_E_001

COMMITTENTE:

RFI RETE FERROVIARIA ITALIANA
GRUPPO FERROVIE DELLO STATO ITALIANE

ALTA SORVEGLIANZA:

ITALFERR
GRUPPO FERROVIE DELLO STATO ITALIANE

GENERAL CONTRACTOR:

Consorzio Cociv
Collegamenti Integrati Veloci

INFRASTRUTTURE FERROVIARIE STRATEGICHE DEFINITE DALLA LEGGE OBIETTIVO N.443/01

TRATTA A.V./A.C. TERZO VALICO DEI GIOVI
PROGETTO ESECUTIVO

Piazzola Finestra Castagnola

Particolari costruttivi S.S.E. 1/3

GENERAL CONTRACTOR	DIRETTORE LAVORI	SCALA:
Consorzio Cociv Ing. N. Mesiano		Varie

COMMESSA	LOTTO	FASE	ENTE	TIPO DOC.	OPERA/DISCIPLINA	PROGR.	REV.
I G 5 1	0 4	E	C V	A Z	I N 1 B 0 X	0 0 3	A

PROGETTAZIONE

Rev.	Descrizione emissione	Redatto	Data	Verificato	Data	Progettista Integratore	Data	IL PROGETTISTA
A 00	Prima emissione	ARCHINGEO	10/05/2017	COCIV	11/05/2017	A. Mancarella	12/05/2017	Dott. Ing. Alessandro Mancarella Ordine degli Ingegneri Prov. TO n. 6271 R

n. Elab.	Nome File: IG5104-E-CV-A2W19-GI-GI03-A00
	CUP: F81H92000000008

Scala di plot: 1: 1