



LIVELLETTA

D=0.00 L=8.575 P=0.00%	D=6.399 L=43.747 P=14.420%	D=0.00 L=14.072 P=0.00%
Prog= 0.00 Quota=978.69	Prog= 8.58 Quota=978.69	Prog= 52.32 Quota=385.00
R= 100.00 T= 7.17 Sv= 14.27 Dgt= 14.420%	R= 100.00 T= 7.17 Sv= 14.27 Dgt= -14.420%	

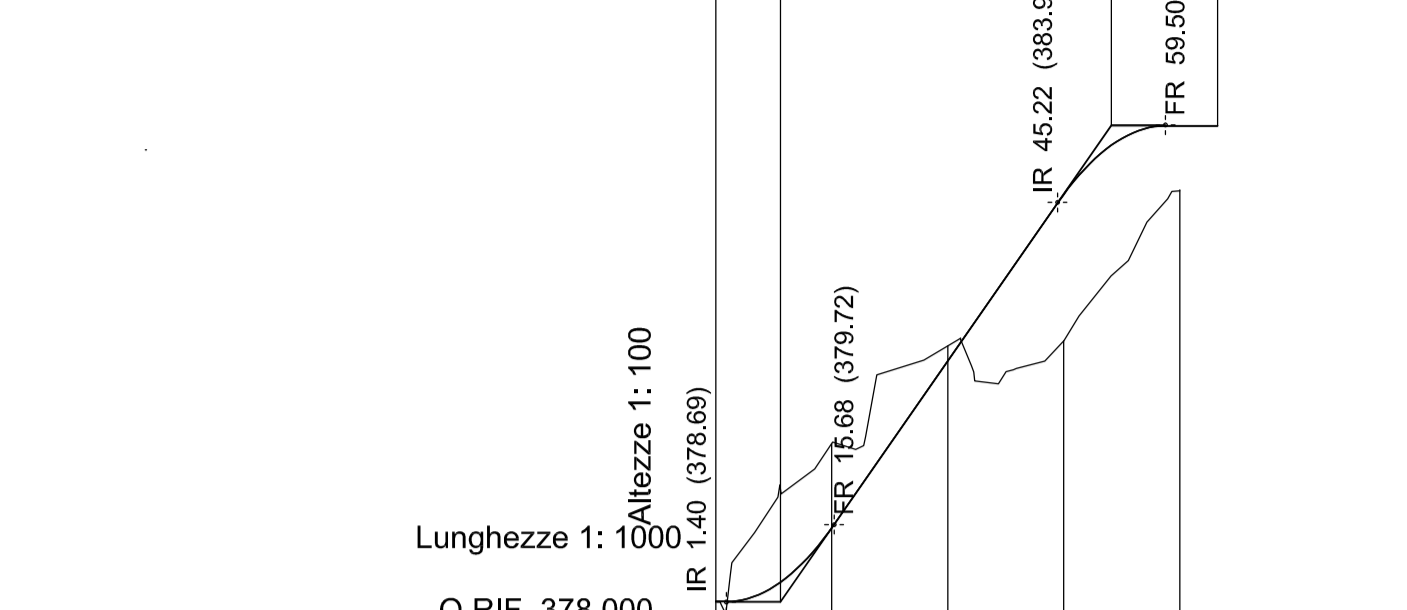


No. SEZIONI	1	2	3	4	5
DISTANZE PROGRESSIVE	0.001	15.348	15.349	30.697	61.396
DISTANZE PARZIALI		15.348	15.349	15.348	15.344
QUOTE TERRENO	378.001	378.001	382.001	382.001	384.140
QUOTE PROGETTO	378.001	380.750	382.001	382.000	384.140
ETOMETRICHE	0				
AND. PLAN.	L=61.39				
AND. CIGLI					

**SEZIONE IN RILEVATO**  
 altezze sul P.C. > 1.30 m  
 pendenza scarpata 3/2, arginello  
 h=10cm sul piano viabile, embrici  
 passo 15.00m

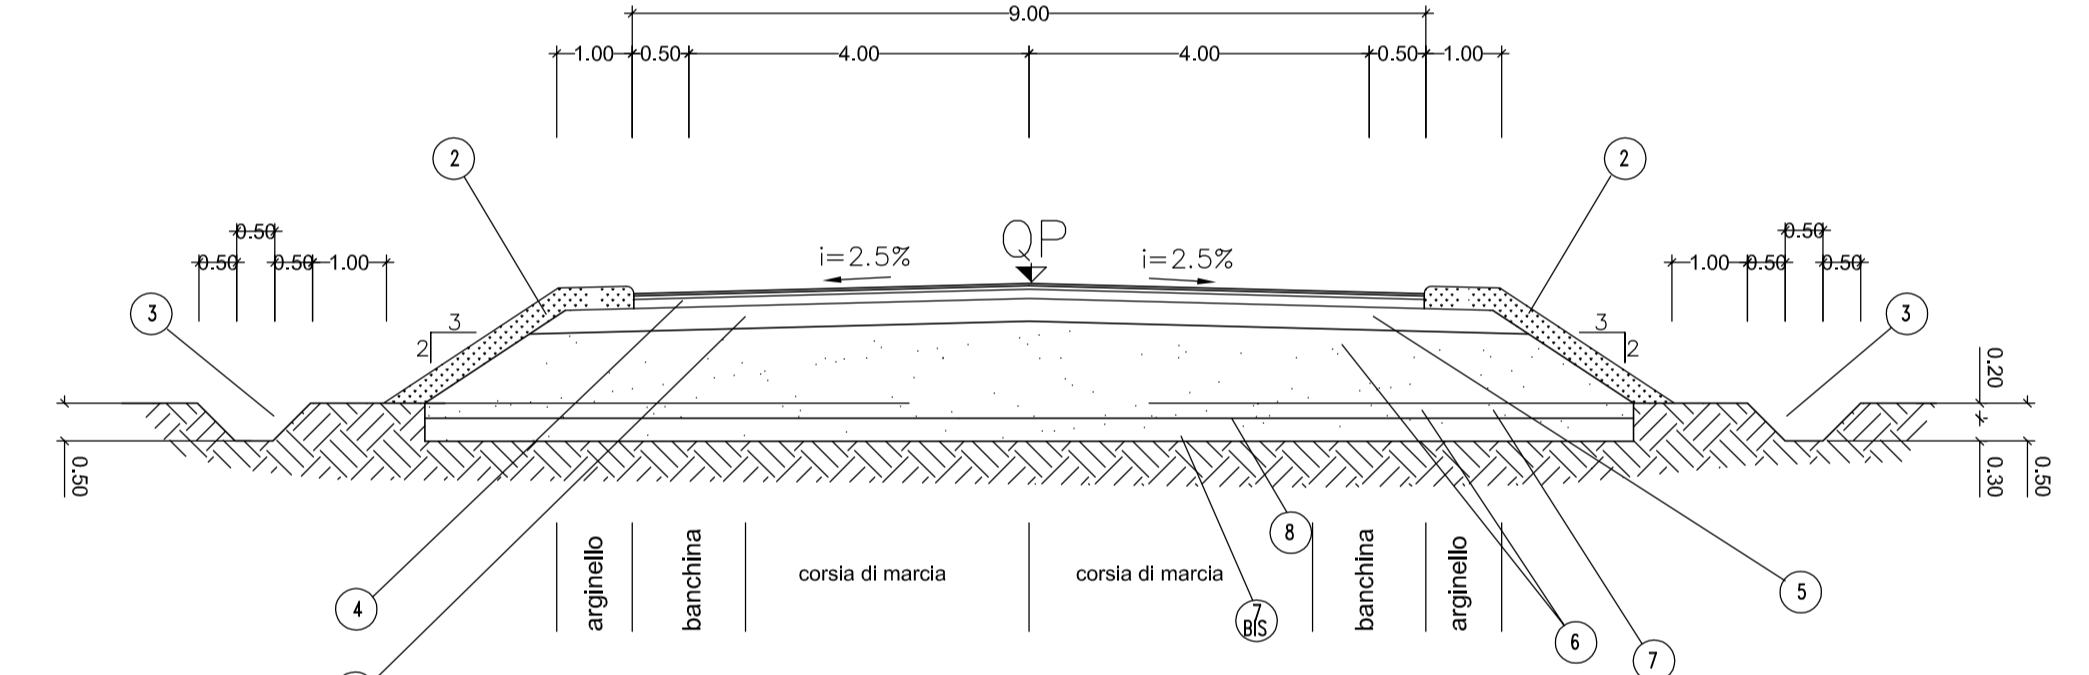

**SEZIONE IN TRINCEA**  
 piano di posa costituito da terre  
 appartenenti ai gruppi A1, A2, A3,  
 (classificazione CNR-UNI 10006/63)  
 ed Me<math>\geq 250\text{N}/\text{mm}^2

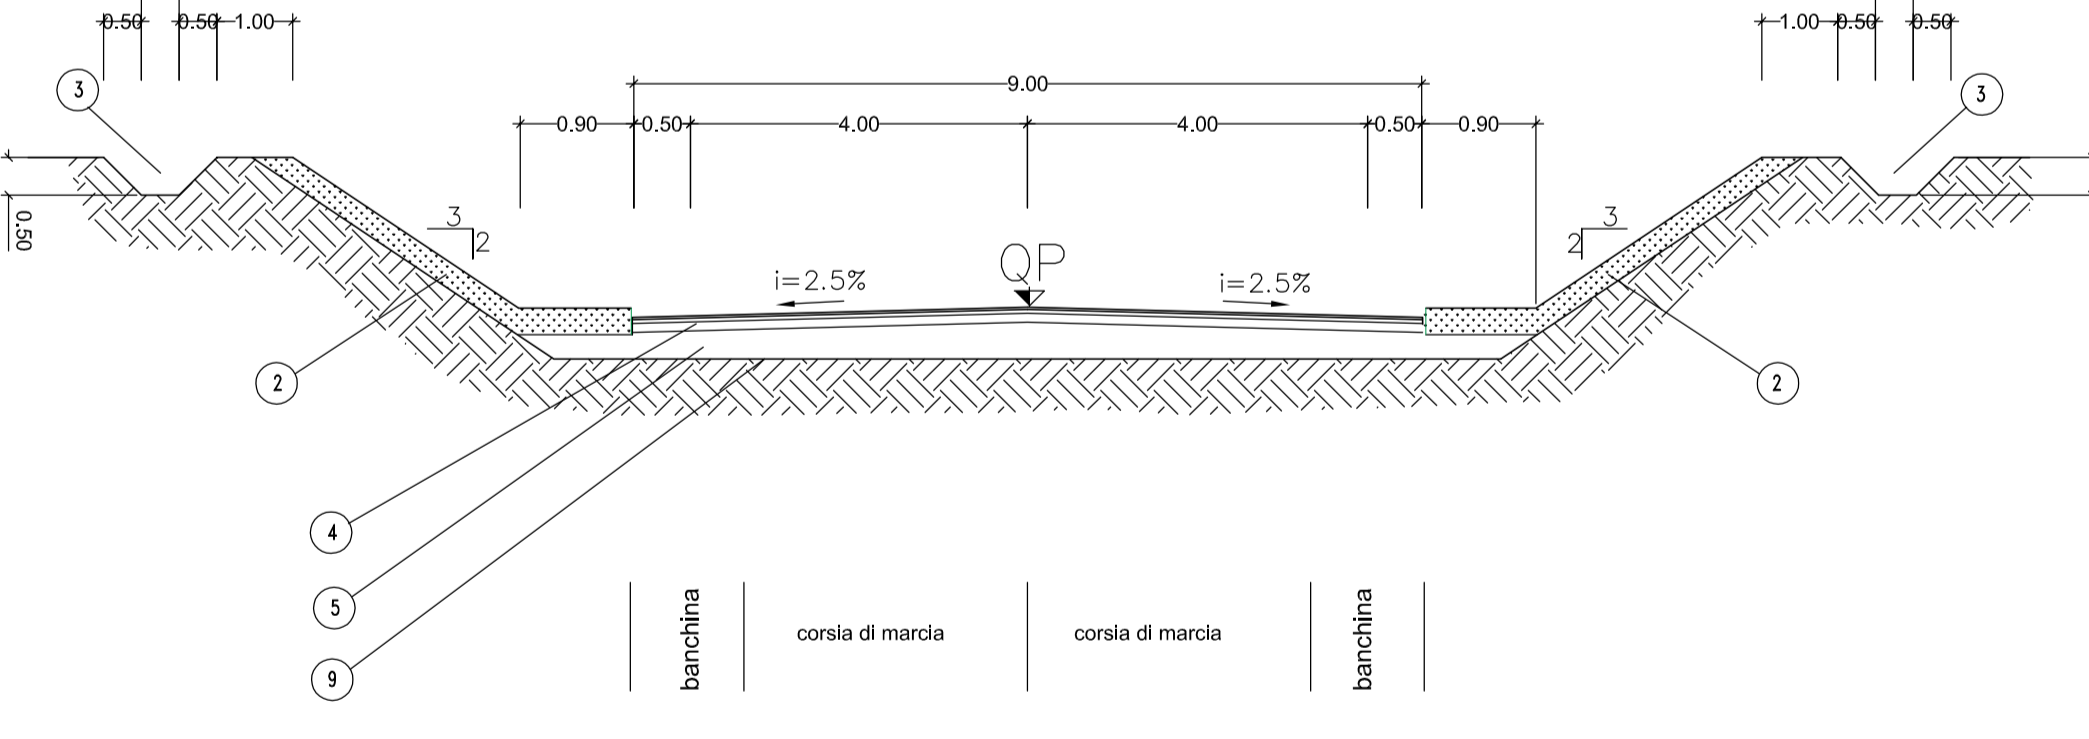

- NOTE:**
- TERRENO VEGETALE sp. 30 cm
  - FOSSO IN TERRA
  - PAVIMENTAZIONE IN CONGLOMERATO BITUMINOSO (VEDASI PARTICOLARE SUL PRESENTE ELABORATO)
  - FONDAZIONE IN MISTO GRANULARE STABILIZZATO PER GRANULOMETRIA
    - DENSITA' = 95% AASHO MOD.
    - Me >= 60 N/mm<sup>2</sup>
    - MISCELA DI MISTO GRANULARE STABILIZZATO = passante % in peso:
      - CT1 = 100%
      - CS = 70-100%
      - CS2 = 60-67%
      - CS3 = 35-67%
      - CS4 = 28-50%
      - SZ = 15-40%
      - SO4 = 7-20%
      - SO75 = 2-10%
  - RILEVATO IN TERRE APPARTENENTI AI GRUPPI A1, A2, A3, A1946, A