DETTAGLI BARRIERE TIPO N2 BORDO RILEVATO

Scala 1:100 (quote in mm)

SEZIONE A-A

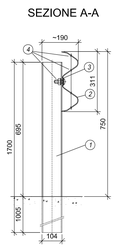

PROSPETTO TIPO

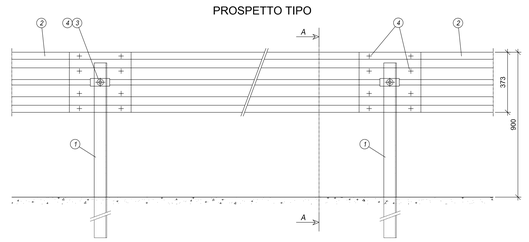

PIANTA

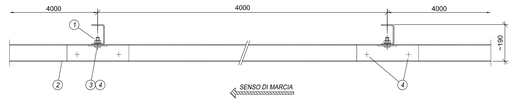

POS.	DESCRIZIONE MATERIALE	MATERIALE
1	PALO "L" 10x465x5 H=1700 mm	S235JR
2	NASTRO INT.4000 Sp.2.5 mm	S235JR
3	PIASTRINA COPRIASOLA 100x40x5	S235JR
4	BULLONI M16	CLASSE 6.8

PARAPETTO CON PROFILATI IN ACCIAIO TUBOLARE
scala 1:20

(LATO PIAZZALE)
SCALA 1:20

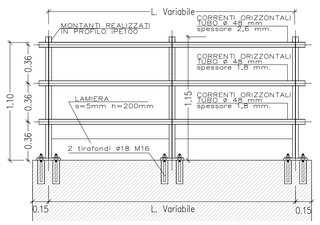

SEZIONE A-A

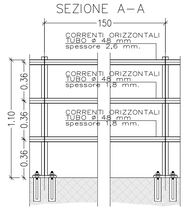

SEZIONE CORRENTE PARAPETTO CON PARAPIEDE
SCALA 1:20

SEZIONE C-C

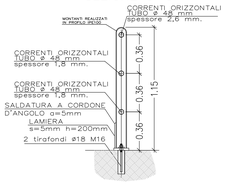

ANCORAGGIO PIASTRE
PIANTA

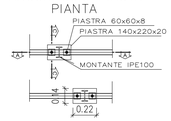

PER I PARAPETTI SI RIMANDA ALLE CARATTERISTICHE DEI MATERIALI RIPORTATI NELL'ELABORATO: IG51-00-E-CV-TT-0C00-001

PARTICOLARI PARAPETTO E RETE DI PROTEZIONE

SCALA 1:10

SEZIONE C-C h=1.60

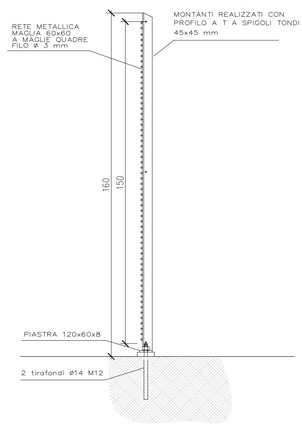

SEZIONE B-B

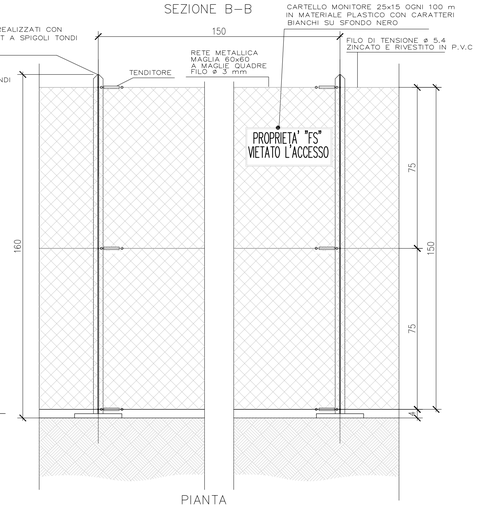

PIANTA

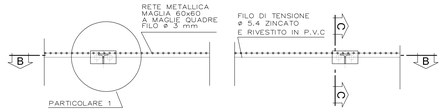

SEZIONE A-A
Scala: 1:100

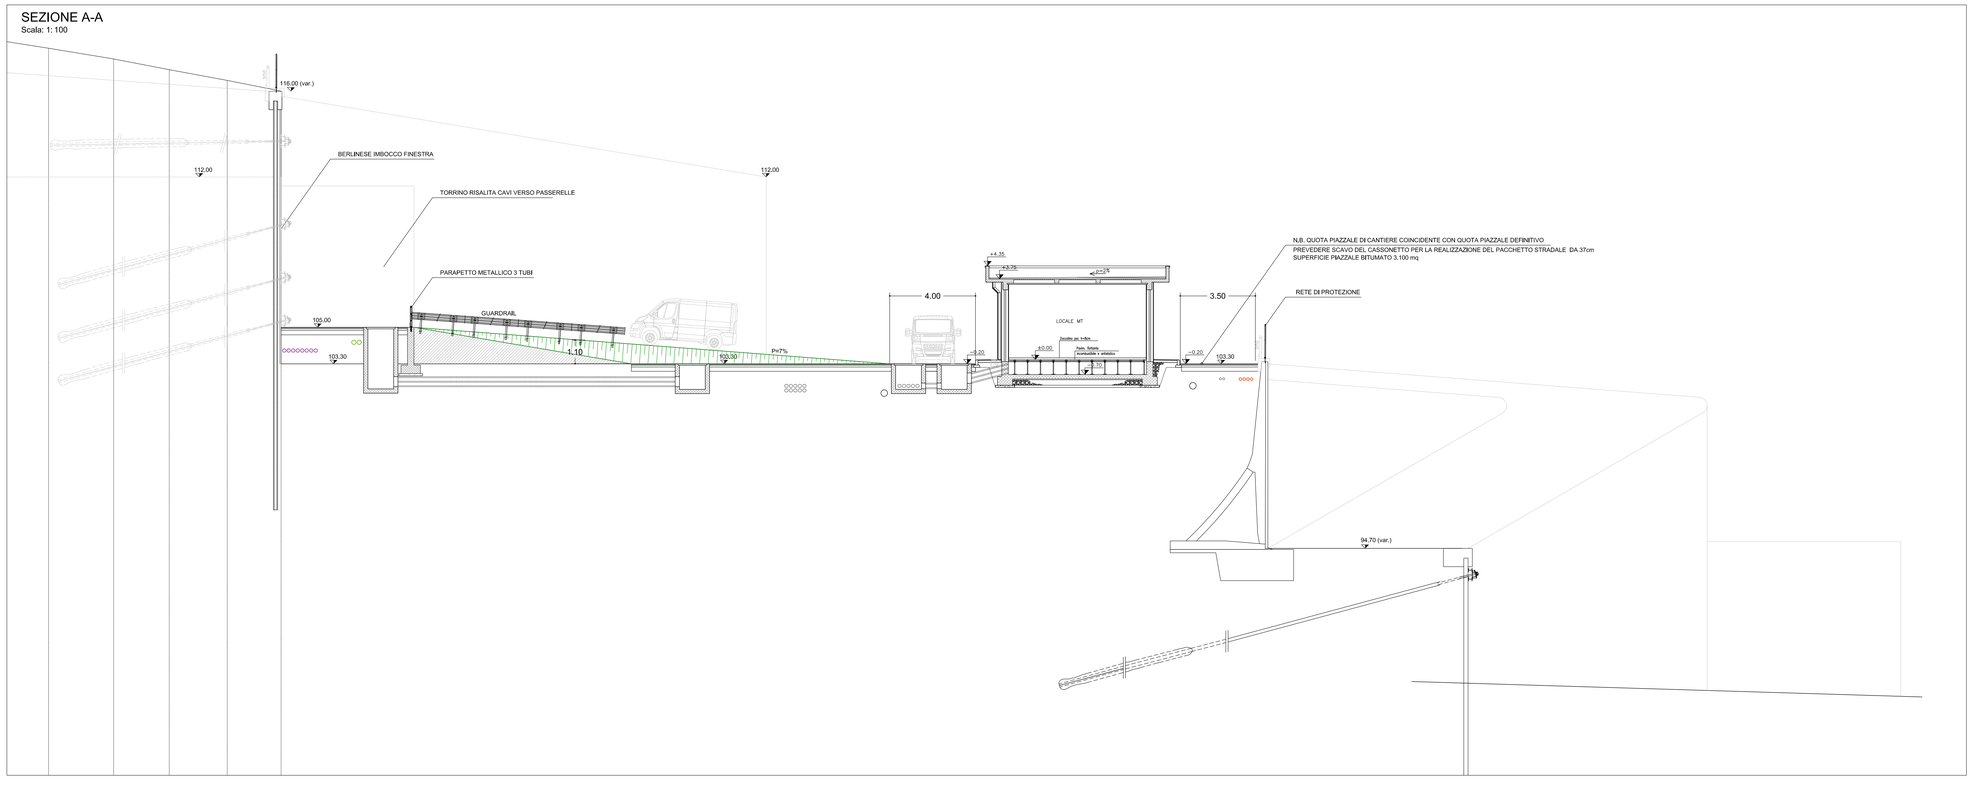

COMMITTENTE:

RFI RETE FERROVIARIA ITALIANA
GRUPPO FERROVIE DELLO STATO ITALIANE

ALTA SORVEGLIANZA:

ITALFERR
GRUPPO FERROVIE DELLO STATO ITALIANE

GENERAL CONTRACTOR:

Consorzio Cociv
Ing. N. Mistrorigo

INFRASTRUTTURE FERROVIARIE STRATEGICHE DEFINITE DALLA LEGGE OBIETTIVO N.443/01

TRATTA A.V./A.C. TERZO VALICO DEI GIOVI
PROGETTO ESECUTIVO

Piazzola Finestra Polcevera

Sezione piazzale

GENERAL CONTRACTOR	DIRETTORE LAVORI	SCALA:
Consorzio Cociv, Ing. N. Mistrorigo		1:100

COMMESSA	LOTTO	FASE	ENTE	TIPO DOC.	OPERA/DISCIPLINA	PROGR.	REV.
IG51	04	E	CV	W9	IN1E0X	001	A

PROGETTAZIONE

Rev.	Descrizione emissione	Redatto	Data	Verificato	Data	Progettista Integratore	Data	IL PROGETTISTA
A.00	Prima emissione	ARCHINGEO	10/05/2017	COCIV	11/05/2017	A. Mancarella	12/05/2017	Dott. Ing. Alessandro Mancarella Ordine degli Ingegneri della Prov. TO n. 6271 R

n. Elab.	Nome File: IG51-04-E-CV-W9-IN1E-00-001-A00
	CUP: F81H92000000008