



CHIAVE DI LETTURA PROFONDITA' POLIFORE RISPETTO AL PIANO FINITO DI PROGETTO (Q.P.P.)

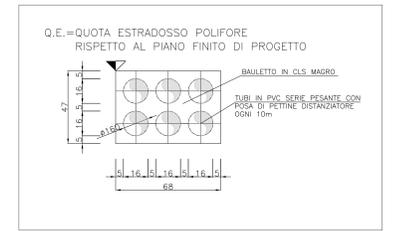


- QUANDO I POZZETTI SUPERANO LA PROFONDITA' DI 1,20 m PREVEDERE SCALA DI ACCESSO
 - PER I POZZETTI:
 - COPERTURA IN VTR Sp= 58 mm
 - PESO MAX ELEMENTI 30 Kg/cad
 - CARICO MAX CONCENTRATO 5000 daN SU IMPRONTA 20x30 cm
 - PREVEDERE SOSTEGNO INTERMEDIO CON PROFILATO METALLICO NEL CASO IN CUI IL PESO DELLA COPERTURA SUPERI I 30kg
- PER OGNI DORSALE IMPIANTISTICA PREVEDERE POZZETTI OGNI 25m.

PARTICOLARE CHIUSINO IN VTR SCALA 1:10

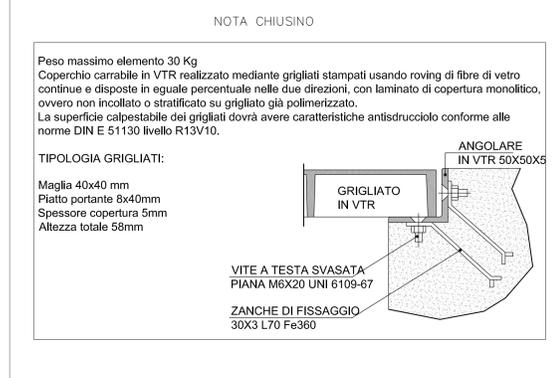

PARTICOLARE SCALA ACCESSO POZZETTI SCALA 1:10

PARTICOLARE SCALA DI ACCESSO

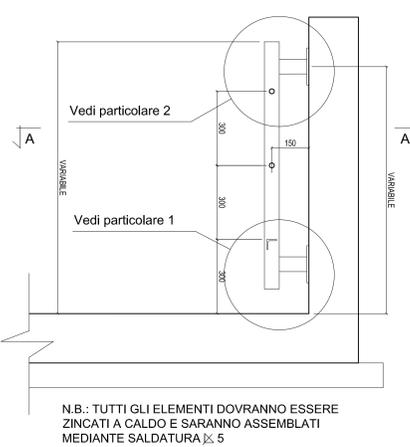

PARTICOLARE TASCHE ALLOGGIAMENTO TRAVI HEB SCALA 1:5

PARTICOLARE APPOGGIO HEB 160

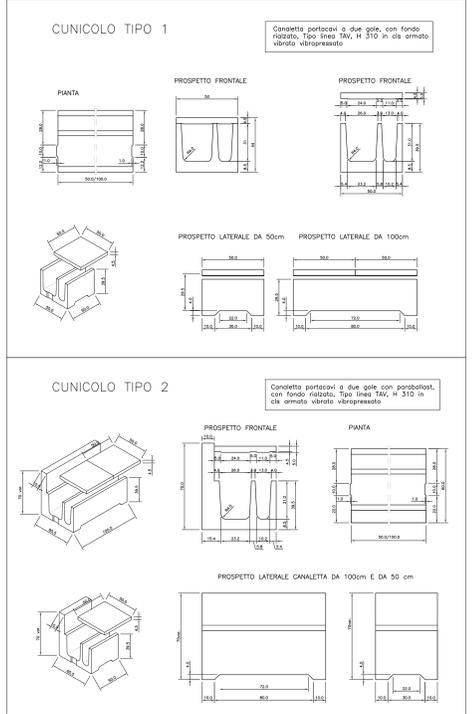
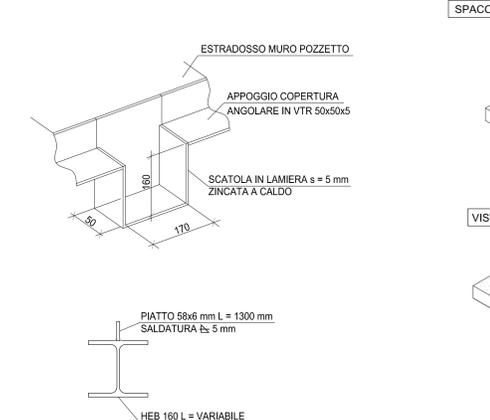


TABELLA MATERIALI

Legenda misure :

Diametro piegature d_p :

ϕ Barra <20	$d_p = 48$
ϕ Barra $\geq 20 - \leq 26$	$d_p = 79$

Materiali:

CALCESTRUZZO MAGRONE Rem ≥ 15 MPa
 TIPO G1
 Rck ≥ 37 MPa
 classe minima di consistenza S3
 rapporto A/C ≤ 0.5

CALCESTRUZZO FONDAZIONE
 TIPO G2
 Rck ≥ 30 MPa
 classe minima di consistenza S3
 rapporto A/C ≤ 0.5

ACCIAIO per C.A.
 FeB 44k controllato in stabilimento saldabile

Elemento	Copriferro (cm)	ϕ_{max} inerti (mm)
FONDAZIONE	4 (-0 +0.5)	32
ELEVAZIONE	4 (-0 +0.5)	25

Classe di esposizione ambientale del calcestruzzo 2b secondo le Norme UNI 9858 corrispondente alla XF1 delle linee guida prENV206, verificato con prova di profondità di penetrazione dell'acqua sotto pressione prevista dalla norma UNI EN 12390/8

COMMITTENTE: **RFI** RETE FERROVIARIA ITALIANA GRUPPO FERROVIE DELLO STATO ITALIANE

ALTA SORVEGLIANZA: **ITALFERR** GRUPPO FERROVIE DELLO STATO ITALIANE

GENERAL CONTRACTOR: **COCV** Costruzioni Civili e Progettazione

INFRASTRUTTURE FERROVIARIE STRATEGICHE DEFINITE DALLA LEGGE OBIETTIVO N.443/01
 TRATTA A.V./A.C. TERZO VALICO DEI GIOVI
 PROGETTO ESECUTIVO

Piazzale Fabbricato PM Arquata - Libarna

Pozzetto tipo P3

GENERAL CONTRACTOR Cociv Ing. N. Malato	DIRETTORE LAVORI	SCALA: 1:50
--	------------------	----------------

COMMESSA	LOTTO	FASE	ENTE	TIPO DOC.	OPERA/DISCIPLINA	PROGR.	REV.
1 G 5 1	0 4	E	C V	B B	I N I H O X	0 0 6	A

PROGETTAZIONE

Rev.	Descrizione emissione	Redatto	Data	Verificato	Data	Progettista	Data	IL PROGETTISTA
A.00	Prima emissione	ARCHINGOLO	10/05/2017	COCV	11/05/2017	A. Malato	12/05/2017	

Nome File: 001-046-CV-08-00-000-000
 CUP: F81H92000000000