SEZIONI TRASVERSALI

Scala 1:200

PROFILO T2_PARI

SEZIONE 20

PROGRESSIVA 28755.60

RILEVATO	mq	183.16
SCAVO	mq	0.90
SOST. TERRENI	mq	17.08
VEGETALE	mq	5.29
SUB BALLAST	m	12.30
SUPERCOMPATTATO (H= 30CM)	m	12.30

PIAZZALE TECNOLOGICO

RILEVATO

A1	0.80 m²
A2	388.17 m²
Totale:	388.97 m²
SCOTICO 50cm	
T1	33.26 m²
USURA	
a1	53.68 m
VEGETALE	mq 4.70

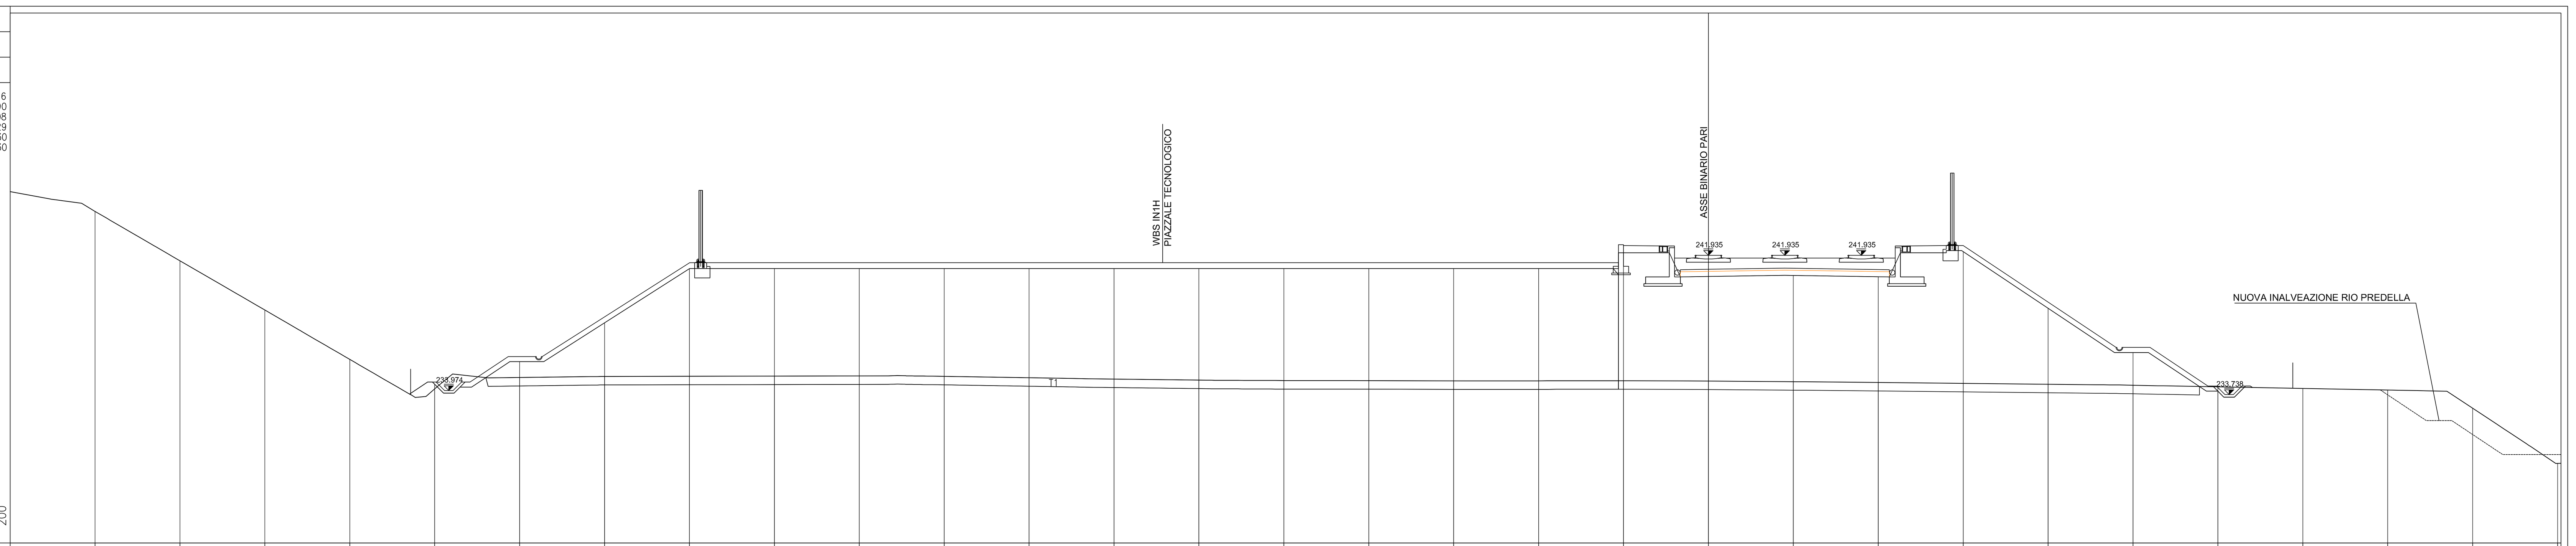

PROGRESSIVE TERRENO	QUOTE TERRENO	PROGRESSIVE PROGETTO	QUOTE PROGETTO
-95.00	244.52		
-90.00	241.61		
-85.00	238.71		
-80.00	235.81		
-75.00	234.07	-75.00	234.34
-70.00	234.74	-70.00	235.67
-65.00	234.80	-65.00	237.96
-60.00	234.82	-60.00	241.15
-55.00	234.83	-55.00	241.15
-50.00	234.84	-50.00	241.15
-45.00	234.81	-45.00	241.15
-40.00	234.72	-40.00	241.15
-35.00	234.65	-35.00	241.15
-30.00	234.59	-30.00	241.15
-25.00	234.56	-25.00	241.15
-20.00	234.55	-20.00	241.15
-15.00	234.55	-15.00	241.15
-10.00	234.54	-10.00	241.15
-5.00	234.55	-5.00	242.08
0.00	234.53	0.00	240.69
5.00	234.49	5.00	240.75
10.00	234.45	10.00	240.67
15.00	234.40	15.00	242.15
20.00	234.34	20.00	238.82
25.00	234.29	25.00	236.21
30.00	234.19	30.00	233.94
35.00	234.10		
40.00	234.00		
45.00	232.93		
50.00	229.68		

PROFILO T2_PARI

SEZIONE 21

PROGRESSIVA 28775.00

RILEVATO	mq	188.36
SCAVO	mq	0.84
SOST. TERRENI	mq	17.24
VEGETALE	mq	5.31
SUB BALLAST	m	12.30
SUPERCOMPATTATO (H= 30CM)	m	12.30

PIAZZALE TECNOLOGICO

RILEVATO

A1	410.94 m²
SCOTICO 50cm	
T1	33.73 m²
USURA	
a1	53.68 m
VEGETALE	mq 4.92

PROGRESSIVE TERRENO	QUOTE TERRENO	PROGRESSIVE PROGETTO	QUOTE PROGETTO
-100.00	244.44		
-95.00	241.88		
-90.00	238.57		
-85.00	235.27		
-80.00	233.37		
-75.00	234.13	-75.00	233.30
-70.00	234.16	-70.00	235.15
-65.00	234.29	-65.00	237.88
-60.00	234.44	-60.00	241.14
-55.00	234.53	-55.00	241.15
-50.00	234.50	-50.00	241.15
-45.00	234.43	-45.00	241.15
-40.00	234.35	-40.00	241.15
-35.00	234.29	-35.00	241.15
-30.00	234.27	-30.00	241.15
-25.00	234.25	-25.00	241.15
-20.00	234.23	-20.00	241.15
-15.00	234.22	-15.00	241.15
-10.00	234.22	-10.00	241.15
-5.00	234.22	-5.00	241.97
0.00	234.22	0.00	240.57
5.00	234.20	5.00	240.63
10.00	234.17	10.00	240.56
15.00	234.13	15.00	242.03
20.00	234.10	20.00	238.70
25.00	234.04	25.00	236.09
30.00	233.98	30.00	233.76
35.00	233.94		
40.00	233.13		
45.00	229.73		
50.00	229.73		

PROFILO T2_PARI

SEZIONE 22

PROGRESSIVA 28800.00

RILEVATO	mq	200.98
SOST. TERRENI	mq	17.39
VEGETALE	mq	5.32
SUB BALLAST	m	12.30
SUPERCOMPATTATO (H= 30CM)	m	12.30

PIAZZALE TECNOLOGICO

RILEVATO

A1	441.36 m²
SCOTICO 50cm	
T1	34.00 m²
USURA	
a1	53.68 m
VEGETALE	mq 5.09

PROGRESSIVE TERRENO	QUOTE TERRENO	PROGRESSIVE PROGETTO	QUOTE PROGETTO
-95.00	236.13		
-90.00	232.87		
-85.00	233.28		
-80.00	233.33		
-75.00	233.45	-75.00	232.88
-70.00	233.56	-70.00	235.20
-65.00	233.71	-65.00	237.81
-60.00	233.87	-60.00	241.14
-55.00	234.04	-55.00	241.15
-50.00	234.08	-50.00	241.15
-45.00	234.02	-45.00	241.15
-40.00	233.96	-40.00	241.15
-35.00	233.91	-35.00	241.15
-30.00	233.87	-30.00	241.15
-25.00	233.84	-25.00	241.15
-20.00	233.82	-20.00	241.15
-15.00	233.80	-15.00	241.15
-10.00	233.77	-10.00	241.15
-5.00	233.73	-5.00	241.82
0.00	233.72	0.00	240.42
5.00	233.71	5.00	240.48
10.00	233.65	10.00	240.41
15.00	233.61	15.00	241.88
20.00	233.56	20.00	238.55
25.00	233.53	25.00	235.94
30.00	233.49		
35.00	232.28		
40.00	229.71		
45.00	229.69		
50.00	229.68		

COMMITTENTE:

RFI RETE FERROVIARIA ITALIANA
GRUPPO FERROVIE DELLO STATO ITALIANE

ALTA SORVEGLIANZA:

ITALFERR
GRUPPO FERROVIE DELLO STATO ITALIANE

GENERAL CONTRACTOR:

COCIV Consorzio Collegamenti Integrati Veloci

INFRASTRUTTURE FERROVIARIE STRATEGICHE DEFINITE DALLA LEGGE OBIETTIVO N.443/01

TRATTA A.V./A.C. TERZO VALICO DEI GIOVI
PROGETTO ESECUTIVO

Piazzale Fabbricato PM Arquata - Libarna

Sezioni piazzale 1/3

GENERAL CONTRACTOR	DIRETTORE LAVORI	SCALA:
Consorzio **Cociv** Ing. N. Meistro		1:200

COMMESSA	LOTTO	FASE	ENTE	TIPO DOC.	OPERA/DISCIPLINA	PROGR.	REV.
I G 5 1	0 4	E	C V	W 9	I N 1 H 0 X	0 0 1	A

PROGETTAZIONE

Rev.	Descrizione emissione	Redatto	Data	Verificato	Data	Progettista Integratore	Data	IL PROGETTISTA
A.00	Prima emissione	ARCHINGEO	10/05/2017	COCIV	11/05/2017	A. Mancarella	12/05/2017	Dott. Ing. Aldo Mancarella Ordine Ingegneri Prov. TO n. 6271 R

n. Elab.

Nome File: IG51-04-E-CV-W9-IN1H-0X-001-A00

CUP: F81H92000000008

Scala di plot: 1: 1