SEZIONE TIPO E PIANTA PASSAGGIO A RASO PER IMBOCCHI GALLERIE
scala 1:50

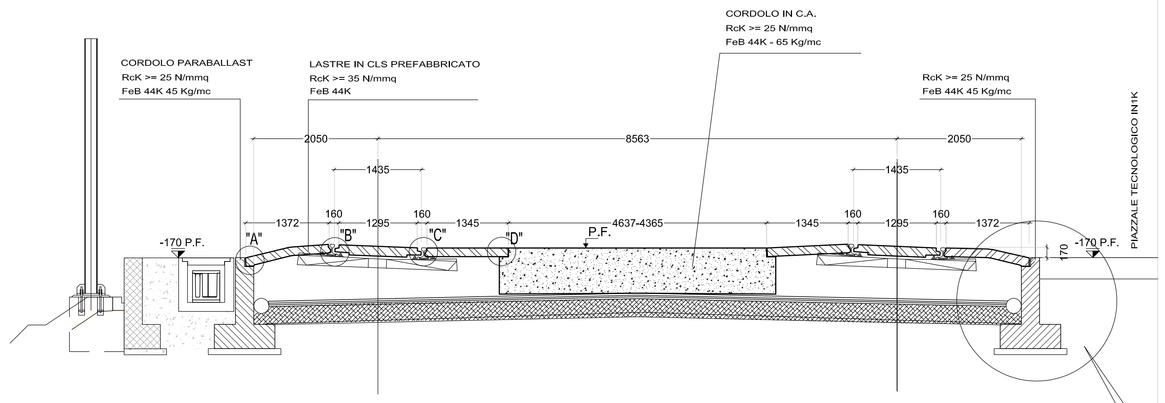

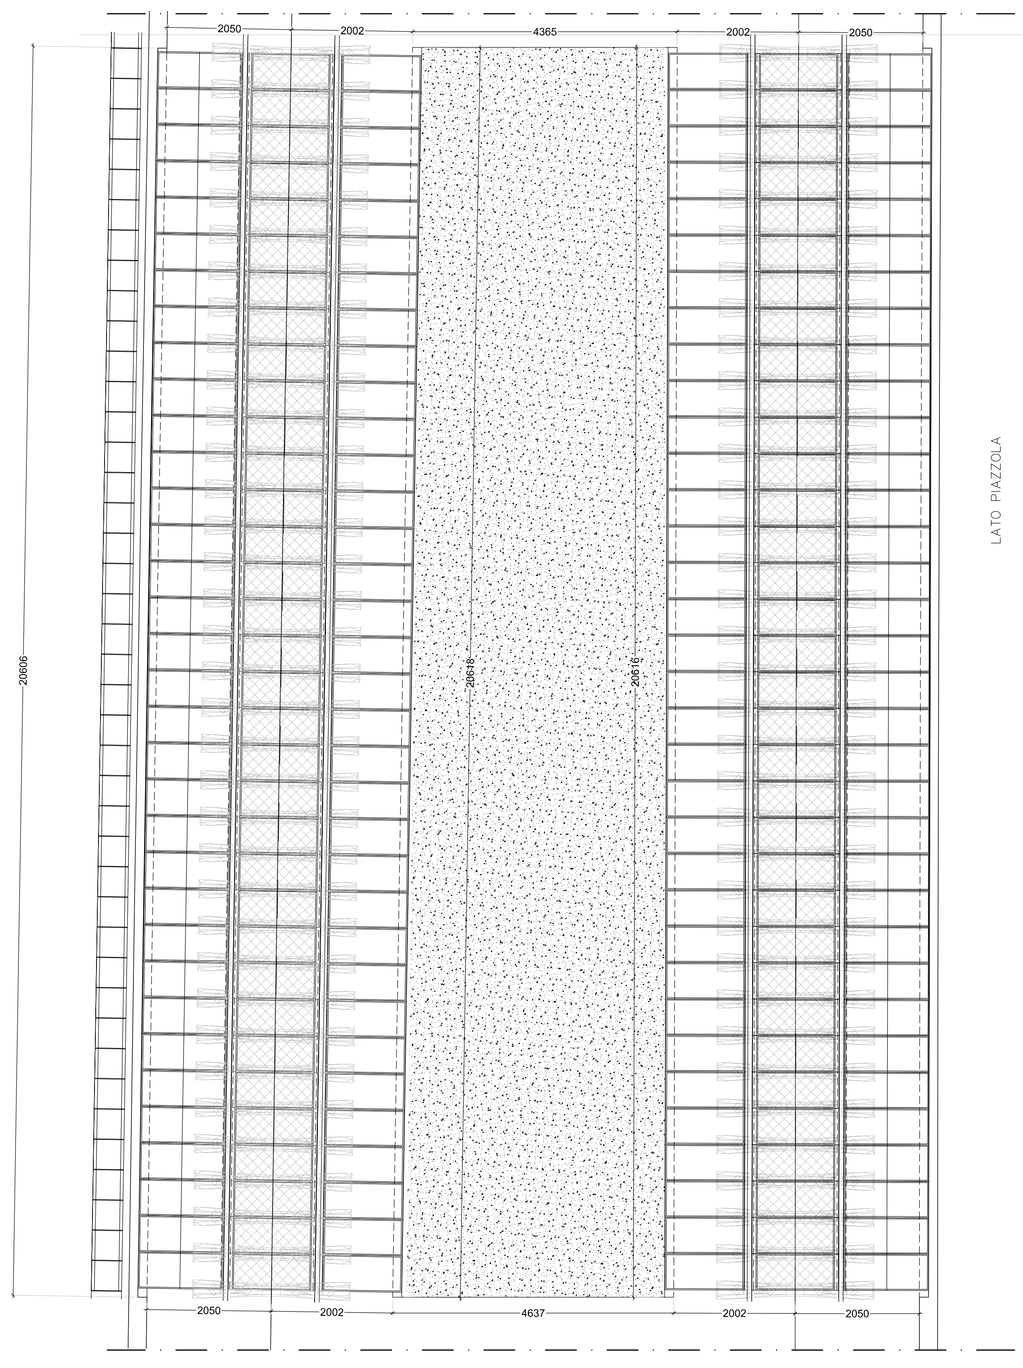

MURO DI SOSTEGNO MARCIAPIEDE
SCALA 1:25
SEZIONE TRASVERSALE
IN CORRISP. PASSAGGIO A RASO

CARPENTERIA

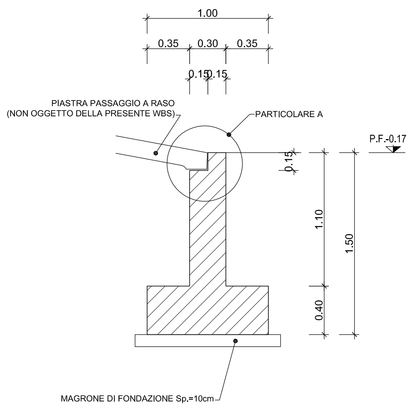

ARMATURA

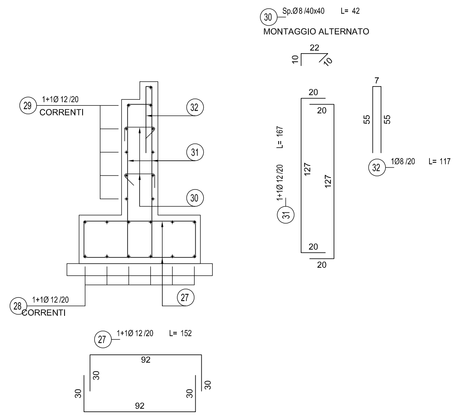

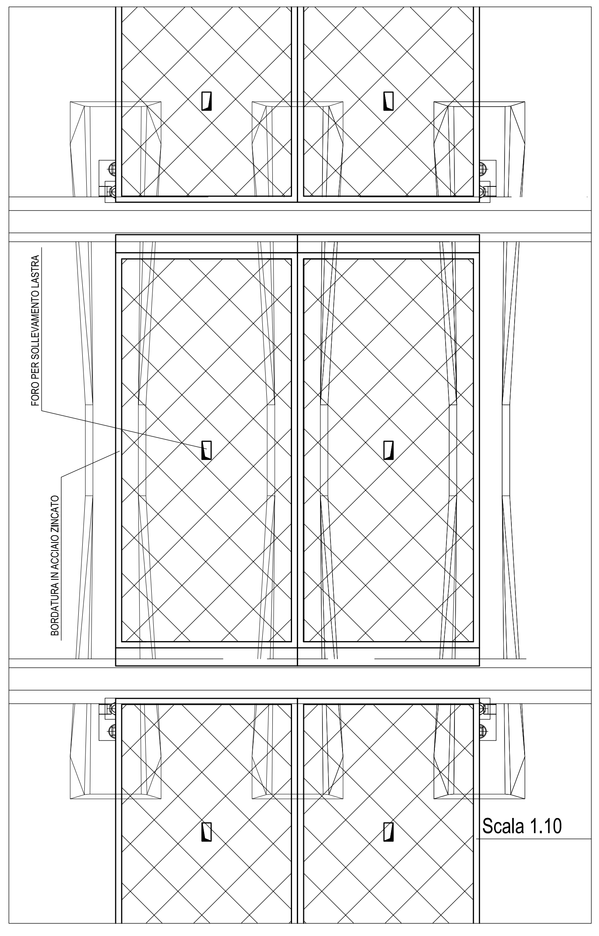

N.B. LE LASTRE DI COPERTURA DOVRANNO RISULTARE FACILMENTE ASPORTABILI, E AVRANNO BORDATURE ED APPOGGI IN ACCIAIO ZINCATO, STRATO SUPERFICIALE ANTIUSURA, COMPLETI DI BULLONERIE PER IL MUTUO COLLEGAMENTO E DI ELEMENTI ELASTICI DIELETTRICI ISOLANTI ED AMMORTIZZANTI INTERPOSTI NELLE SUPERFICI DI CONTATTO CON LA ROTATIA.

PARTICOLARE "A"
Scala 1:5

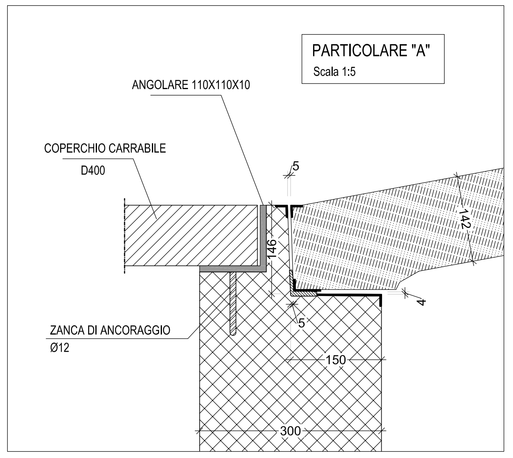

PARTICOLARE "B"
Scala 1:5

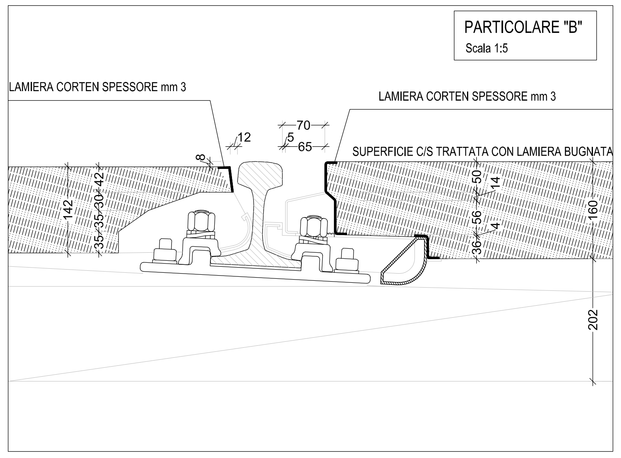

PARTICOLARE "C"
Scala 1:5

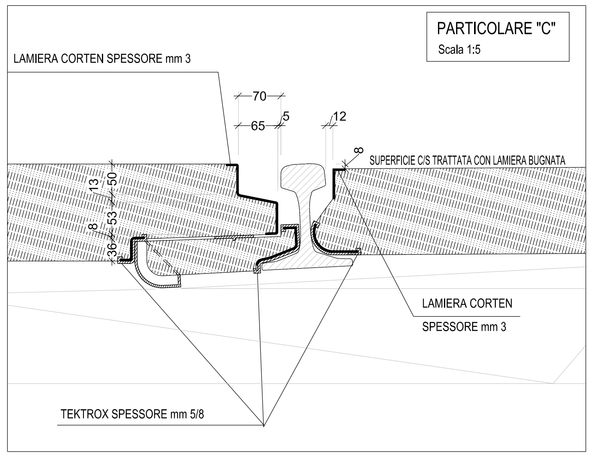

PARTICOLARE "D"
Scala 1:5

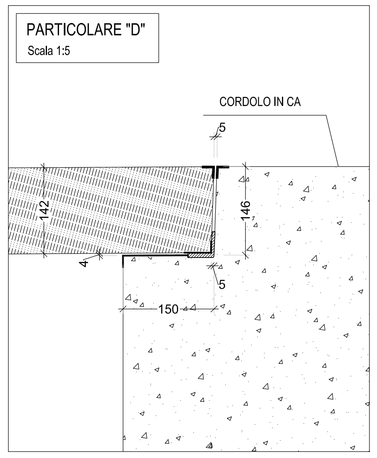

1	2	3	4	5	6	7	8	9	10		

COMMITTENTE:
RFI RETE FERROVIARIA ITALIANA
GRUPPO FERROVIE DELLO STATO ITALIANE

ALTA SORVEGLIANZA:
ITALFERR
GRUPPO FERROVIE DELLO STATO ITALIANE

GENERAL CONTRACTOR:
Consorzio Cooperativo Integrato Volontà

INFRASTRUTTURE FERROVIARIE STRATEGICHE DEFINITE DALLA LEGGE OBIETTIVO N.443/01

TRATTA A.V./A.C. TERZO VALICO DEI GIOVI
PROGETTO ESECUTIVO

Piazzola Sicurezza Imbocco Nord Galleria Serravalle a pk 36+600

Particolari costruttivi attraversamento a raso

GENERAL CONTRACTOR	DIRETTORE LAVORI	SCALA:
Consorzio Cociv, Ing. N. Maistro		Varie

COMMESSA	LOTTO	FASE	ENTE	TIPO DOC.	OPERA/DISCIPLINA	PROGR.	REV.
I G 5 1	0 4	E	C V	B Z	I N 1 K 0 X	0 0 2	A

PROGETTAZIONE

Rev.	Descrizione emissione	Redatto	Data	Verificato	Data	Progettista Integratore	Data	IL PROGETTISTA
A.00	Prima emissione	ARCHINGEO	10/05/2017	COCIV	11/05/2017	A. Mancarella	12/05/2017	Dott. Ing. Nicola Cavallo Ordine Ingegneri Prov. TO n. 6211 S

n. Elab. | Nome File: IG51-0-E-CV-BZ-IN1K-0X-002-A00 | CUP: F81H92000000008

Scala di plot: 1: 1