PLANIMETRIA DI PROGETTO

Scala 1:100

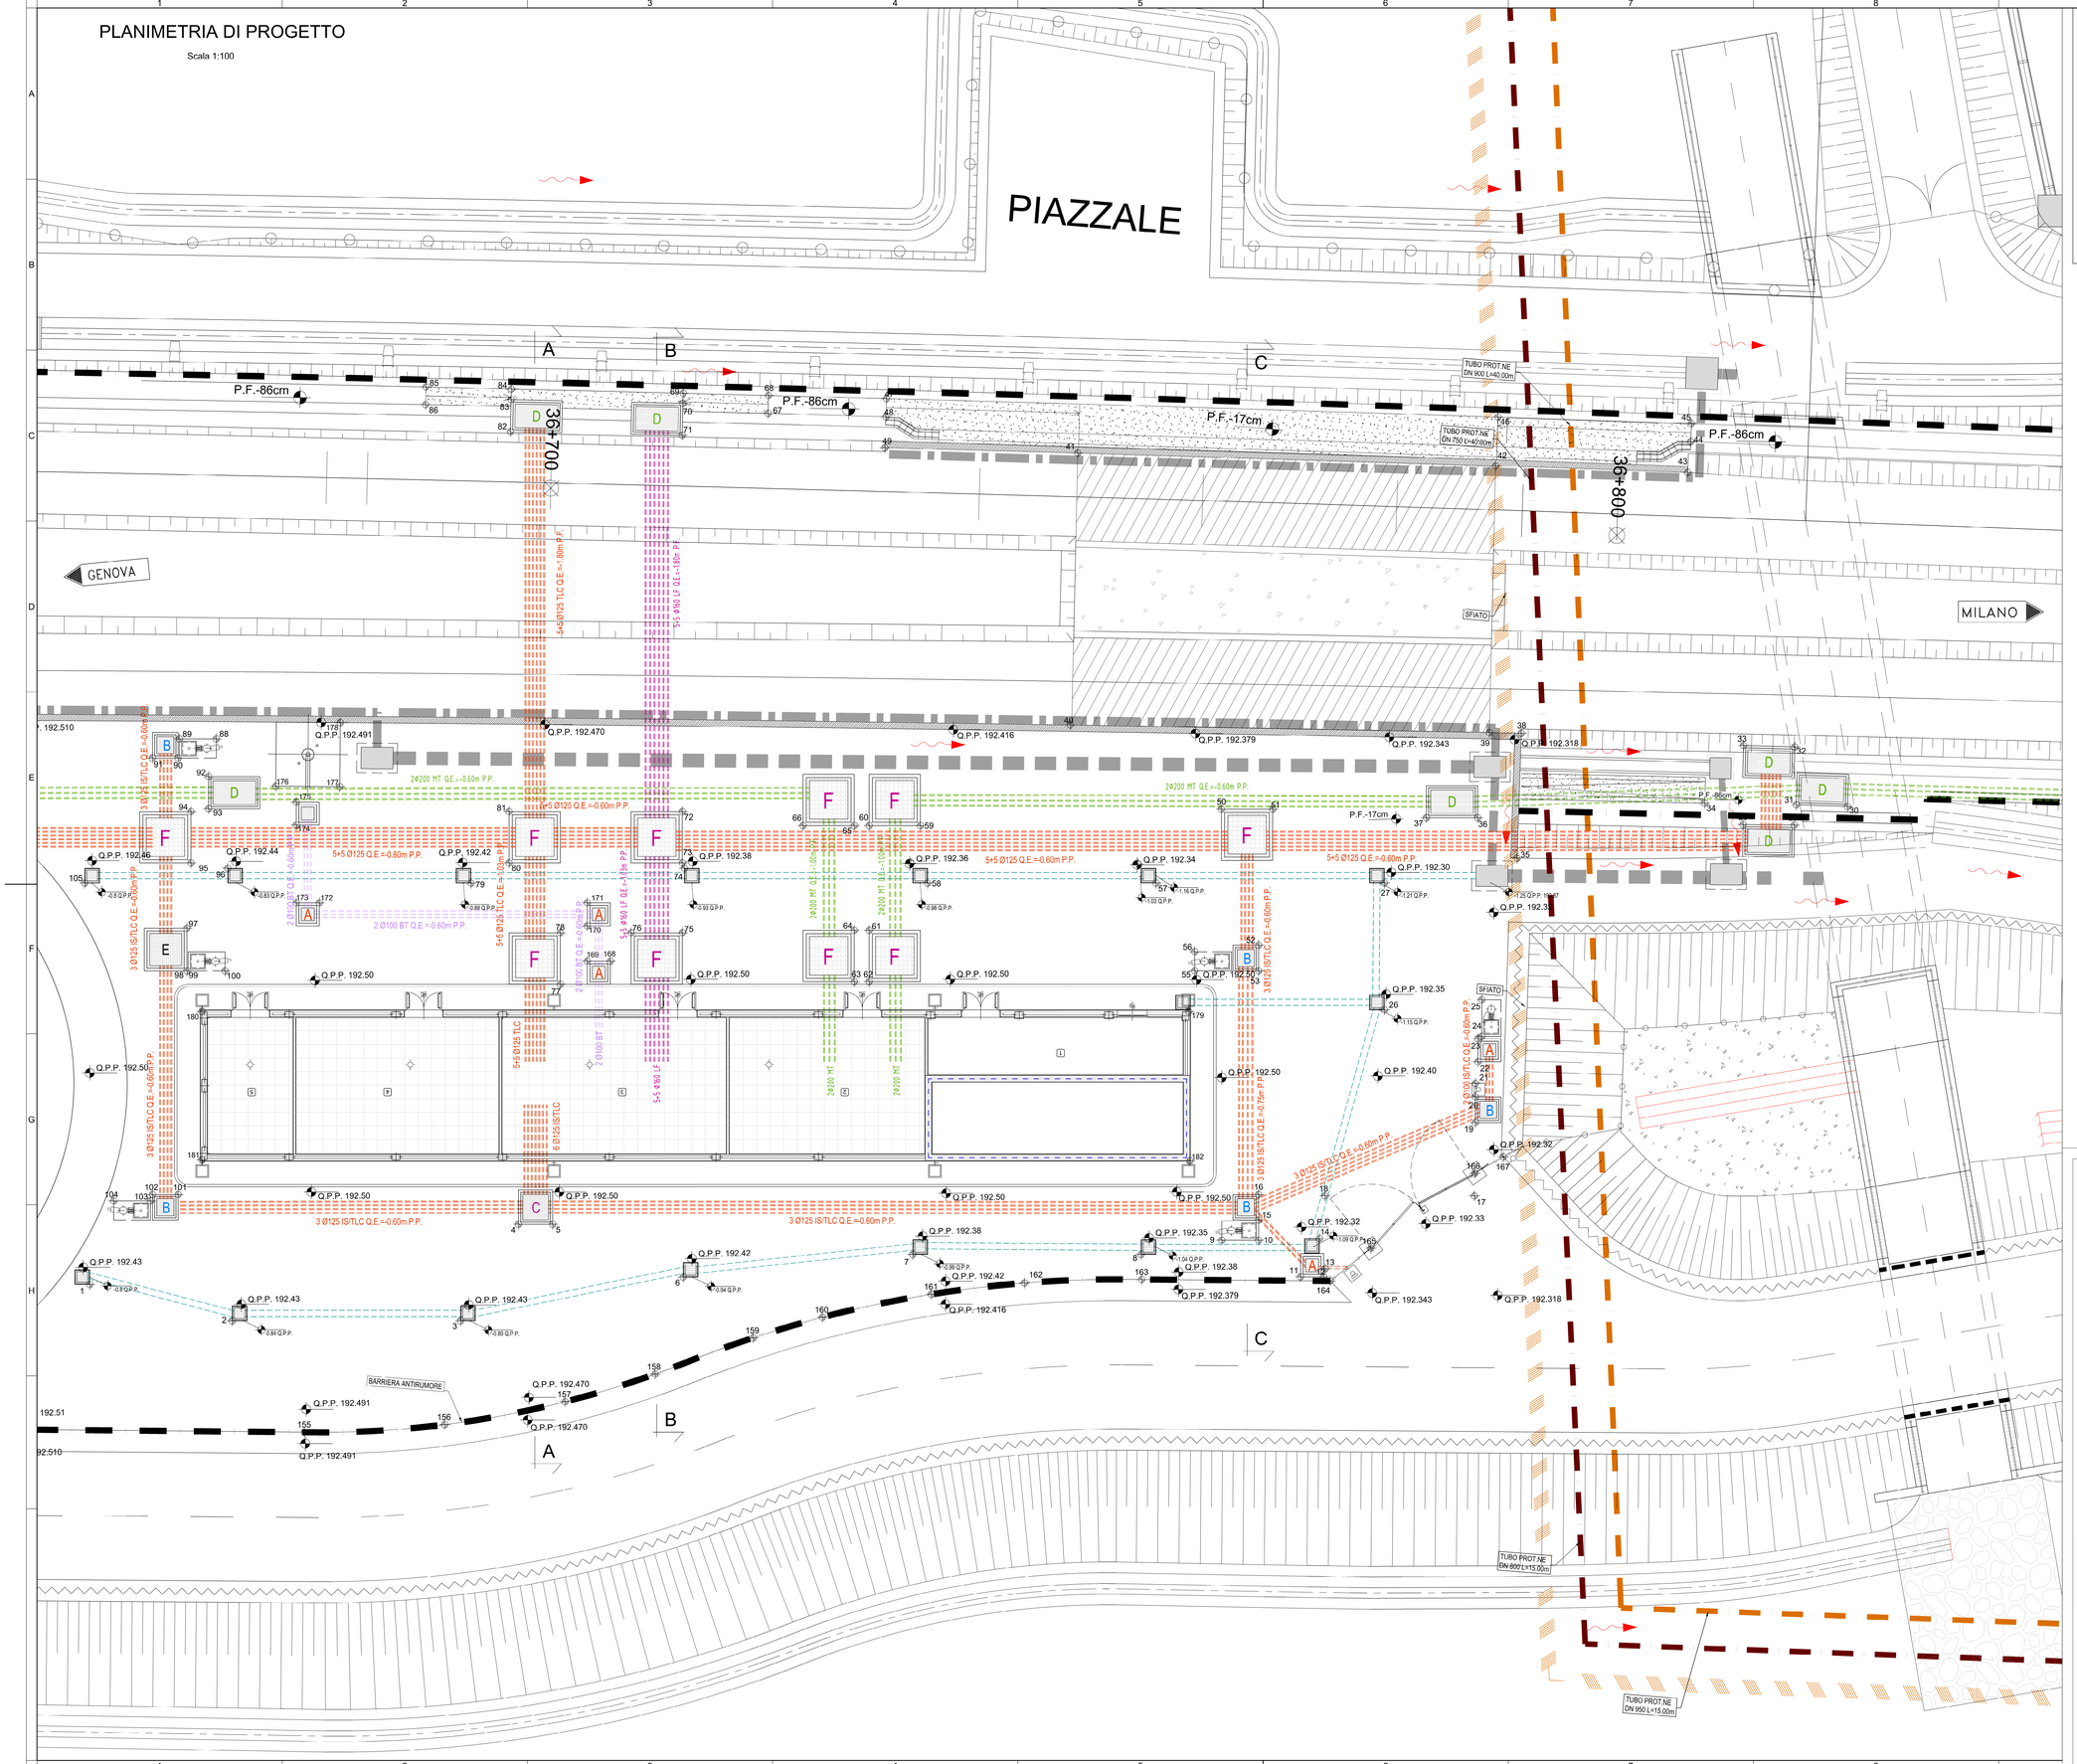

KEY-PLAN

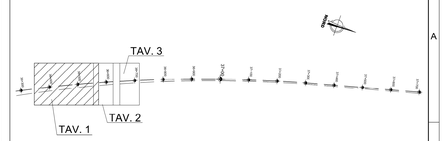

LEGENDA

- TORRE FARO 18 m
- BASAMENTO PALINA BADGE / BOX ALIMENTATORE
- BASAMENTO PALINA TVCC

COORDINATE DI TRACCIAMENTO

N	N	E
1	185066.90	47343.26
2	185073.68	47342.03
3	185083.41	47337.58
4	185084.00	47332.33
5	185085.45	47331.67
6	185092.05	47331.37
7	185101.38	47325.93
8	185111.11	47321.48
9	185114.27	47319.29
10	185115.84	47318.58
11	185118.34	47319.32
12	185119.32	47318.87
13	185119.24	47318.49
14	185118.40	47317.32
15	185115.45	47315.40
16	185114.95	47316.63
17	185124.17	47312.48
18	185117.81	47315.40
19	185122.78	47309.34
20	185122.28	47308.25
21	185122.02	47307.67
22	185121.71	47306.70
23	185121.26	47305.72
24	185121.38	47305.55
25	185120.66	47303.98
26	185116.71	47306.31
27	185114.24	47300.92
28	185128.38	47291.43
29	185130.57	47290.45
30	185132.47	47288.62
31	185130.26	47289.54
32	185129.06	47287.10
33	185126.86	47288.04
34	185126.32	47291.26
35	185119.40	47297.26
36	185116.93	47296.31
37	185114.75	47297.31
38	185117.14	47291.86
39	185115.77	47292.45
40	185097.83	47300.28
41	185092.79	47288.57
42	185110.84	47280.98
43	185119.15	47277.50
44	185118.68	47276.14
45	185118.35	47275.35
46	185109.99	47278.85
47	185083.58	47289.99
48	185083.90	47290.78
49	185084.47	47292.11
50	185106.85	47300.94
51	185108.03	47299.94
52	185110.09	47296.02
53	185110.59	47307.11
54	185108.45	47310.09
55	185107.87	47308.35
56	185107.49	47307.53
57	185104.51	47305.37
58	185094.78	47309.82
59	185093.35	47307.51
60	185091.16	47308.51
61	185093.21	47312.98
62	185094.21	47315.16
63	185093.57	47315.45
64	185092.57	47313.27
65	185090.53	47308.80
66	185088.35	47309.80
67	185078.82	47292.93
68	185078.49	47292.15
69	185074.81	47293.72
70	185074.99	47294.16
71	185075.59	47295.53
72	185082.93	47311.56
73	185083.93	47313.74
74	185084.12	47313.93
75	185085.10	47316.73
76	185083.11	47317.72
77	185081.10	47321.29
78	185080.10	47319.11
79	185075.32	47318.73
80	185076.55	47317.12
81	185075.55	47314.94
82	185068.20	47298.73
83	185067.60	47297.35
84	185067.41	47296.89
85	185063.73	47298.47
86	185064.06	47299.23
87	185064.93	47314.87
88	185061.66	47317.55
89	185060.09	47318.27
90	185060.40	47319.11
91	185059.31	47319.61
92	185062.07	47319.31
93	185062.69	47320.68
94	185062.00	47321.15
95	185062.99	47323.33
96	185064.66	47322.84
97	185064.10	47326.19
98	185064.93	47328.01
99	185064.99	47327.98
100	185066.55	47327.27
101	185068.92	47337.70
102	185067.82	47336.20
103	185067.86	47338.52
104	185066.29	47339.23
105	185058.86	47326.27
106	185044.02	47324.32
107	185027.73	47316.43
108	185027.23	47315.33
109	185026.33	47313.83
110	185024.76	47314.54
111	185022.79	47318.26
112	185021.73	47315.86
113	185009.35	47321.53
114	185010.55	47324.23
115	185013.29	47323.02
116	185035.51	47331.47
117	185036.13	47332.84
118	185034.10	47333.92
119	185031.91	47334.92
120	185024.70	47334.53
121	185032.26	47331.06
122	185031.74	47329.92
123	185020.00	47336.15
124	185017.82	47337.15
125	185016.38	47341.77
126	185014.20	47342.77
127	184993.13	47351.10
128	184990.96	47362.12
129	184972.83	47360.74
130	184970.66	47361.76
131	184952.61	47370.40
132	184950.45	47371.44
133	184932.46	47380.19
134	184930.30	47381.24
135	184912.35	47390.09
136	184910.20	47391.16
137	184892.29	47400.07
138	184890.14	47401.14
139	184872.27	47410.16
140	184870.13	47411.24
141	184852.37	47420.30
142	184850.23	47421.39
143	184832.38	47430.64
144	184830.25	47431.74
145	184819.05	47437.65
146	184816.92	47438.77
147	184815.00	47440.74
148	184814.62	47439.92
149	184814.33	47438.90
150	184813.27	47439.46
151	184811.48	47441.76
152	184799.35	47447.96
N	N	E
153	185031.75	47336.50
154	185043.14	47361.34
155	185078.59	47345.36
156	185084.76	47342.31
157	185089.44	47338.98
158	185092.74	47336.05
159	185096.21	47332.60
160	185098.76	47330.37
161	185102.95	47327.26
162	185106.70	47324.97
163	185111.62	47322.53
164	185119.69	47318.92
165	185120.78	47316.73
166	185123.75	47311.51
167	185124.64	47310.25
N	N	E
168	185082.78	47319.34

N	N	E
168	185082.78	47319.34
169	185081.80	47319.79
170	185081.11	47318.28
171	185080.66	47317.30
172	185069.24	47322.52
173	185068.26	47322.97
174	185066.75	47319.66
175	185066.30	47318.68
176	185065.12	47318.41
177	185067.85	47317.18
178	185066.63	47314.44
N	N	E
179	185108.41	47310.20
180	185096.36	47329.45
181	185089.25	47335.76
182	185111.36	47316.53

COORDINATE DI TRACCIAMENTO SPIGOLI FABBRICATO

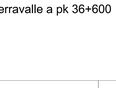

COMMITTENTE: RFI RETE FERROVIARIA ITALIANA — GRUPPO FERROVIE DELLO STATO ITALIANE

ALTA SORVEGLIANZA: ITALFERR — GRUPPO FERROVIE DELLO STATO ITALIANE

GENERAL CONTRACTOR: Consorzio Cociv — Collegamenti Integrati Veloci

INFRASTRUTTURE FERROVIARIE STRATEGICHE DEFINITE DALLA LEGGE OBIETTIVO N.443/01

TRATTA A.V./A.C. TERZO VALICO DEI GIOVI
PROGETTO ESECUTIVO

Piazzola Sicurezza Imbocco Nord Galleria Serravalle a pk 36+600

Planimetria progetto 3/3

GENERAL CONTRACTOR	DIRETTORE LAVORI	SCALA:
Consorzio Cociv, Ing. N. Meistro		1:100

COMMESSA	LOTTO	FASE	ENTE	TIPO DOC.	OPERA/DISCIPLINA	PROGR.	REV.
I G 5 1	0 4	E	C V	P A	I N 1 K 0 X	0 0 3	A

PROGETTAZIONE

Rev.	Descrizione emissione	Redatto	Data	Verificato	Data	Progettista Integratore	Data	IL PROGETTISTA
		ARCHINGEO		COCIV		A. Mancarella		
A.00	Prima emissione		10/05/2017		11/05/2017		12/05/2017	Dott. ing. Andrea Mancarella, Ordine degli ingegneri Prov. TO n. 6211 S

n. Elab. | Nome File: IG51-04-E-CV-PA-IN1K-0X-003-A00 | CUP: F81H92000000008

Scala di plot: 1: 1