SEZIONI TRASVERSALI

Scala 1:200

PROFILO PIAZZALE

SEZIONE A

PROGRESSIVA XXX

RILEVATO	mq	38.23
SCAVO	mq	0.03
SOST. TERRENI	mq	11.77
VEGETALE	mq	0.59
SUB BALLAST	m	15.38
SUPERCOMPATTATO (H= 30CM)	m	16.05
PAV. STRADA DI SERVIZIO	m	2.88

WBS IN1K PIAZZALE TECNOLOGICO

RILEVATO	mq	97.30
SOST. TERRENI	mq	16.07

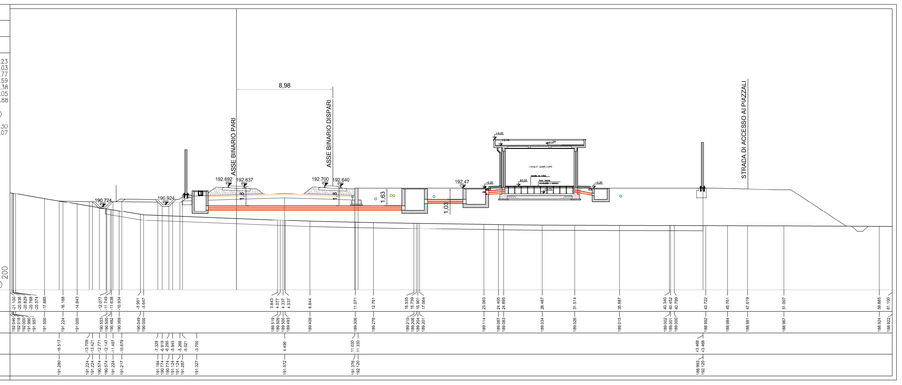

PROFILO PIAZZALE

SEZIONE B

PROGRESSIVA XXX

RILEVATO	mq	38.23
SCAVO	mq	0.03
SOST. TERRENI	mq	11.77
VEGETALE	mq	0.59
SUB BALLAST	m	15.38
SUPERCOMPATTATO (H= 30CM)	m	16.05
PAV. STRADA DI SERVIZIO	m	2.88

WBS IN1K PIAZZALE TECNOLOGICO

RILEVATO	mq	97.30
SOST. TERRENI	mq	16.07

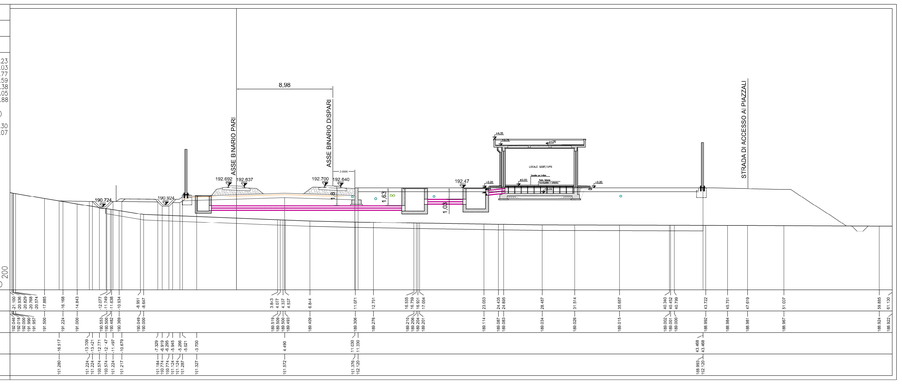

PROFILO PIAZZALE

SEZIONE C

PROGRESSIVA XXX

RILEVATO	mq	52.20
SCAVO	mq	0.61
SOST. TERRENI	mq	16.44
VEGETALE	mq	0.79
SUB BALLAST	m	14.96
SUPERCOMPATTATO (H= 30CM)	m	15.63
PAV. STRADA DI SERVIZIO	m	12.52

WBS IN1K PIAZZALE TECNOLOGICO

RILEVATO	mq	80.16
SOST. TERRENI	mq	12.80

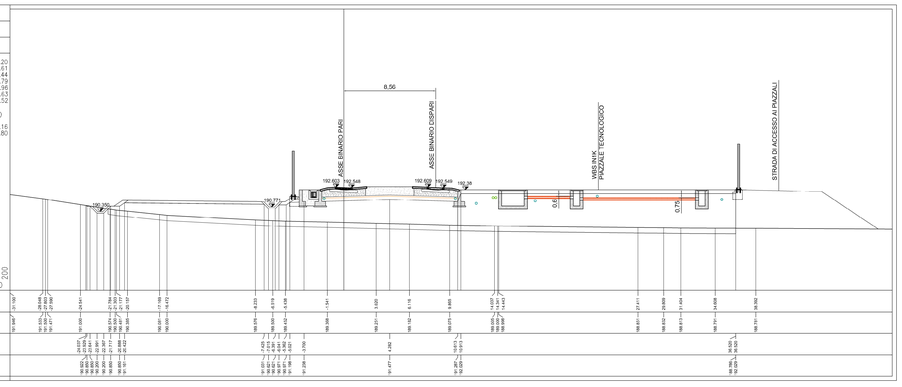

COMMITTENTE:

RFI RETE FERROVIARIA ITALIANA
GRUPPO FERROVIE DELLO STATO ITALIANE

ALTA SORVEGLIANZA:

ITALFERR
GRUPPO FERROVIE DELLO STATO ITALIANE

GENERAL CONTRACTOR:

COCIV Consorzio Collegamenti Integrati Veloci

INFRASTRUTTURE FERROVIARIE STRATEGICHE DEFINITE DALLA LEGGE OBIETTIVO N.443/01

TRATTA A.V./A.C. TERZO VALICO DEI GIOVI
PROGETTO ESECUTIVO

Piazzola Sicurezza Imbocco Nord Galleria Serravalle a pk 36+600

Sezioni piazzale

GENERAL CONTRACTOR	DIRETTORE LAVORI	SCALA:
Consorzio Cociv Ing. N. Meistro		1:200

COMMESSA	LOTTO	FASE	ENTE	TIPO DOC.	OPERA/DISCIPLINA	PROGR.	REV.
IG51	04	E	CV	W9	IN1K0X	001	A

PROGETTAZIONE

Rev.	Descrizione emissione	Redatto	Data	Verificato	Data	Progettista Integratore	Data	IL PROGETTISTA
A.00	Prima emissione	ARCHINGEO	10/05/2017	COCIV	11/05/2017	A. Mancarella	12/05/2017	Dott. Ing. Alfonso Mancarella Ordine Ingegneri Prov. TO n. 6271 R

n. Elab.

Nome File: IG51-04-E-CV-W9-IN1K-0X-001-A00

CUP: F81H92000000008

Scala di plot: 1: 1