CARPENTERIA E ARMATURA BASAMENTO TRASFORMATORE DI ISOLAMENTO
Scala: 1:25

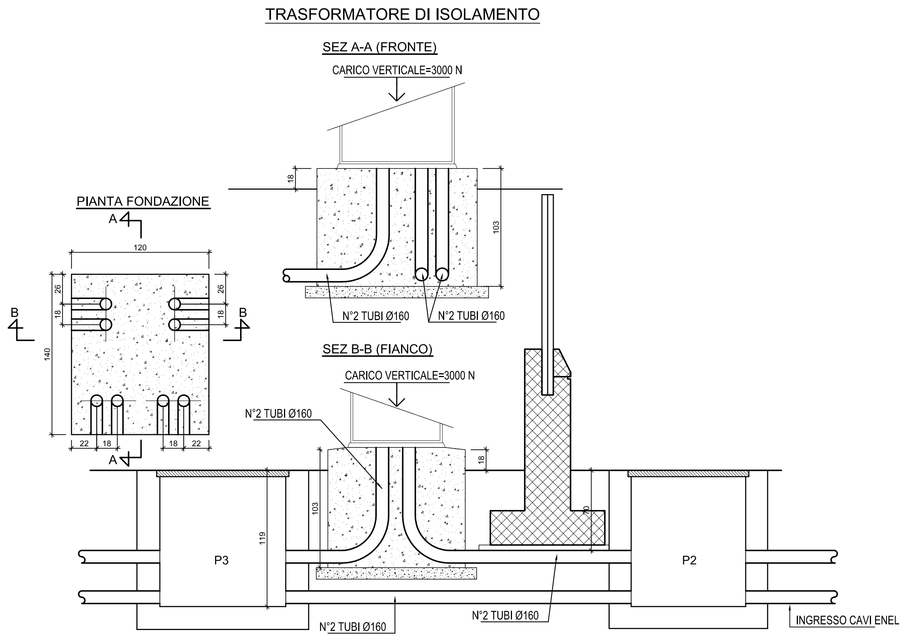

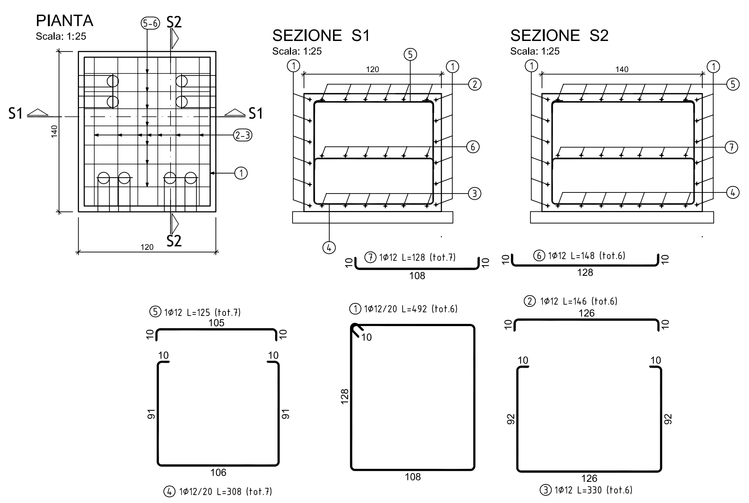

PLINTO TRASFORMATORE DI ISOLAMENTO

POSIZIONE	N. PEZZI	Φ [mm]	L [cm]	L. TOT [m]	PESO [kg]	CODICE	SCHEMA PIEGATURA (misure al filo esterno)
1	6	12	492.0	29.52	26.21	595	128 / 106
2	6	12	146.0	8.76	7.78	212	10 / 126 / 10
3	6	12	330.0	19.80	17.58	414	10 10 / 92 92 / 126
4	7	12	308.0	21.56	19.15	414	10 10 / 91 91 / 106
5	7	12	125.0	8.75	7.77	212	10 / 105 / 10
6	6	12	148.0	8.88	7.89	212	10 / 128 / 10
7	7	12	128.0	8.96	7.96	212	10 / 108 / 10
PESO TOTALE:					94.34		

ARMATURA BASAMENTO PER PALO "M" SEZIONATORE A CORNA
Scala: 1:25

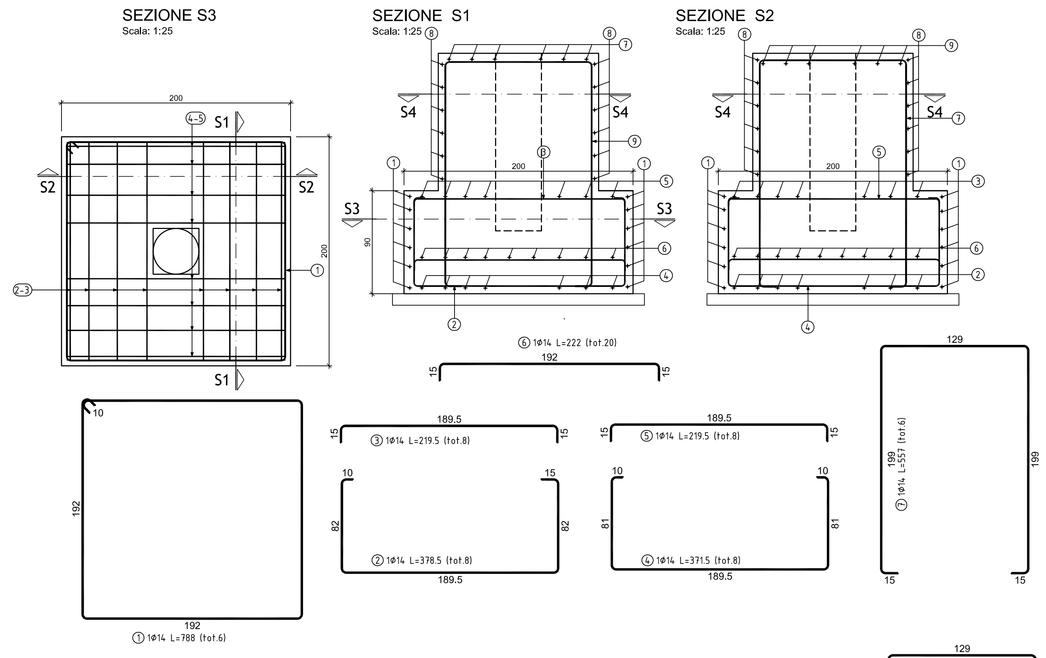

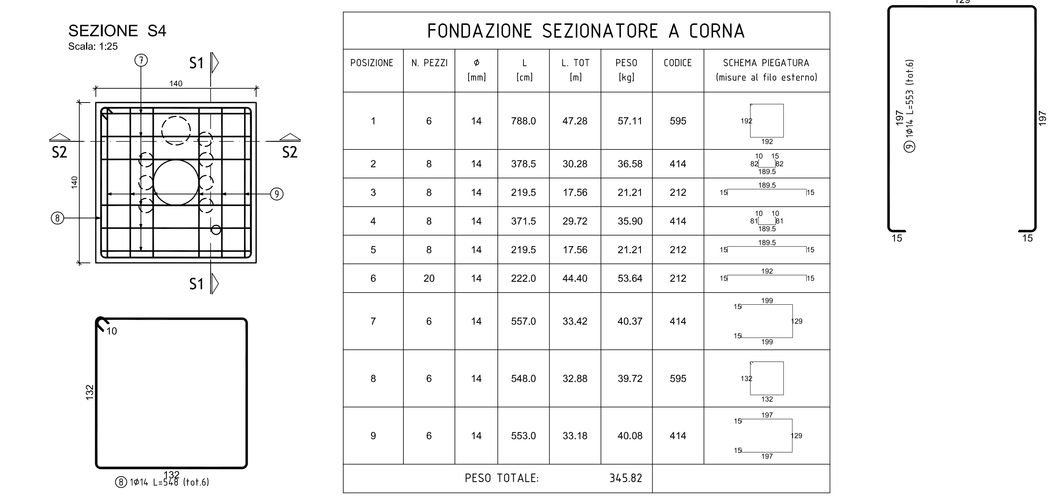

FONDAZIONE SEZIONATORE A CORNA

POSIZIONE	N. PEZZI	Φ [mm]	L [cm]	L. TOT [m]	PESO [kg]	CODICE	SCHEMA PIEGATURA (misure al filo esterno)
1	6	14	788.0	47.28	57.11	595	192 / 192
2	8	14	378.5	30.28	36.58	414	10 15 82 82 / 189.5
3	8	14	219.5	17.56	21.21	212	15 / 189.5 / 15
4	8	14	371.5	29.72	35.90	414	10 10 81 81 / 189.5
5	8	14	219.5	17.56	21.21	212	15 / 189.5 / 15
6	20	14	222.0	44.40	53.64	212	15 / 192 / 15
7	6	14	557.0	33.42	40.37	414	15 199 129 / 15 / 199
8	6	14	548.0	32.88	39.72	595	132 / 132
9	6	14	553.0	33.18	40.08	414	15 197 129 / 15 / 197
PESO TOTALE:					345.82		

CARPENTERIA BASAMENTO PER PALO "M" SEZIONATORE A CORNA
Scala: 1:25

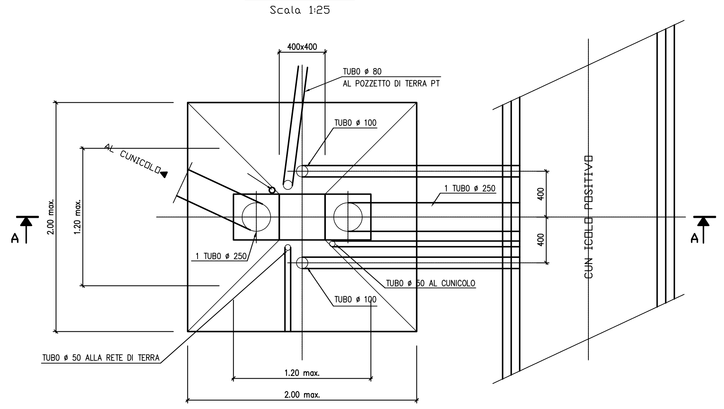

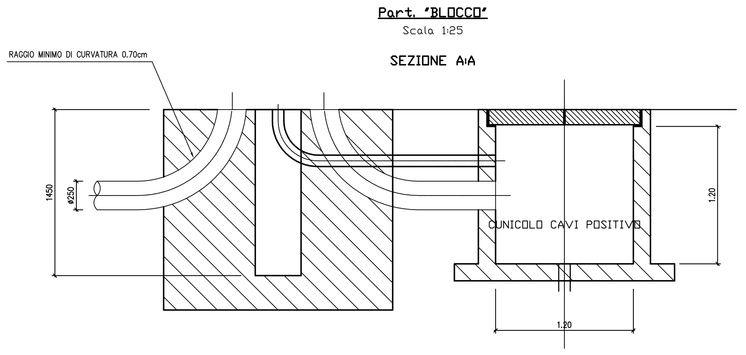

RECINZIONE
Scala: 1:25

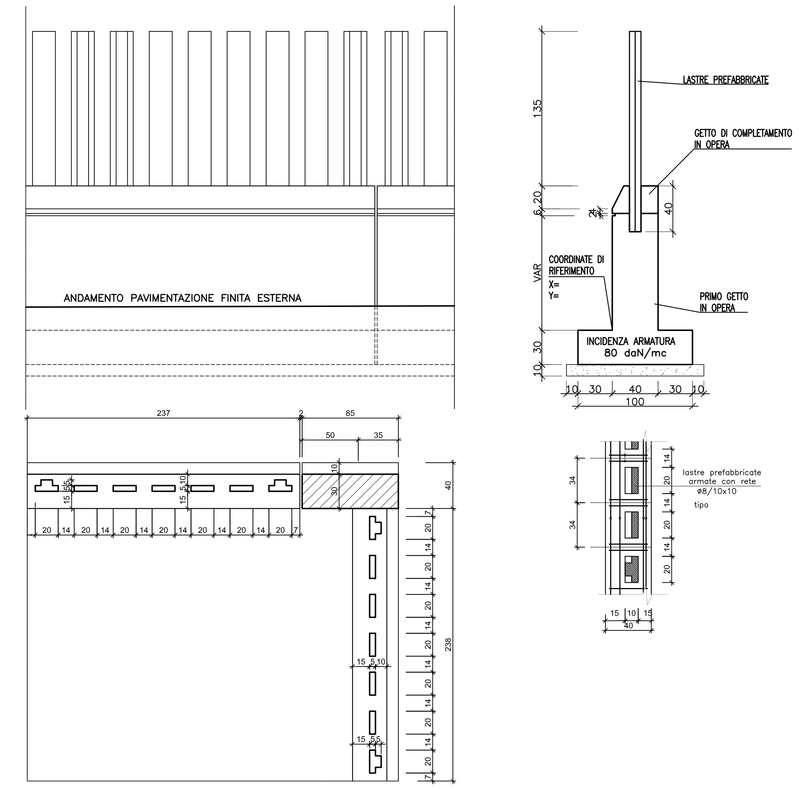

CUNICOLO PER CAVI POSITIVO
1:25

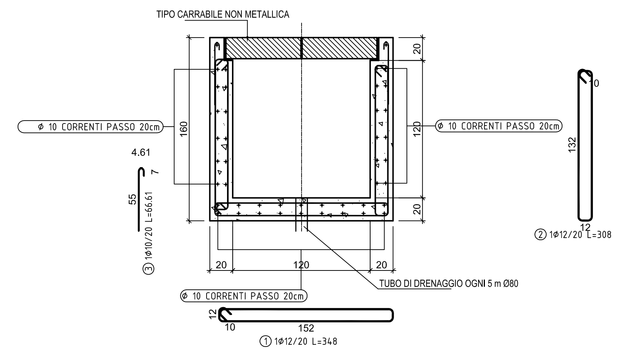

Legenda misure :

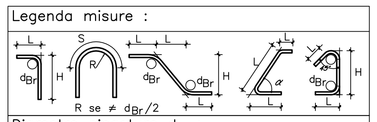

Diametro piegature dBr:

ø Barra < Ø20	dBr = 6ø
ø Barra Ø20 – Ø26	dBr = 8ø

Materiali:

CALCESTRUZZO FONDAZIONE	TIPO G 2 Rck >=30 MPa classe di lavorabilità S3,S4 rapporto A/C <=0.50 tipo di cemento CEM III–V
CALCESTRUZZO MAGRONE	TIPO I Rcm >=15 MPa tipo di cemento CEM I–V
ACCIAIO per C.A. (BARRE<ø30)	B450C controllato in stabilimento saldabile

Elemento	Copriferro (cm)	ø max inerti (mm)
ELEVAZIONE/ FONDAZIONE	5(–0 +0.5)	25

TIPOLOGICI DI RIFERIMENTO SATURNO A301_00_D_CV_3D_SE0000_K02_E_001

COMMITTENTE: RFI RETE FERROVIARIA ITALIANA – GRUPPO FERROVIE DELLO STATO ITALIANE

ALTA SORVEGLIANZA: ITALFERR – GRUPPO FERROVIE DELLO STATO ITALIANE

GENERAL CONTRACTOR: Consorzio Cooperativo Costruzioni

INFRASTRUTTURE FERROVIARIE STRATEGICHE DEFINITE DALLA LEGGE OBIETTIVO N.443/01

TRATTA A.V./A.C. TERZO VALICO DEI GIOVI
PROGETTO ESECUTIVO

Piazzale - Fabbricato - Cabina TE Serravalle
Piazzola cabina TE Serravalle a pk 37+800

Particolari costruttivi piazzale 2/2

GENERAL CONTRACTOR	DIRETTORE LAVORI	SCALA:
Consorzio Cociv, Ing. N. Maestro		Varie

COMMESSA	LOTTO	FASE	ENTE	TIPO DOC.	OPERA/DISCIPLINA	PROGR.	REV.
IG51	04	E	CV	BZ	IN1N0X	002	A

PROGETTAZIONE

Rev.	Descrizione emissione	Redatto	Data	Verificato	Data	Progettista Integratore	Data	IL PROGETTISTA
A.00	Prima emissione	ARCHINGEO	10/05/2017	COCIV	11/05/2017	A. Mancarella	12/05/2017	Dott. Ing. Andrea Mancarella Ordine Ingegneri Prov. TO n. 6271 K

n. Elab. | Nome File: IG51-04-E-CV-BZ-IN1N0X-002-A00 | CUP: F81H92000000008

Scala di plot: 1: 1