SEZIONI TRASVERSALI

Scala: 1:200

PROFILO PIAZZOLA	
SEZIONE 1	
PROGRESSIVA 0	

RILEVATO
A1 0.65 m^2
SCOTICO 50cm
T1 7.12 m^2
T2 12.32 m^2
Totale: 19.48 m^2
USURA
α1 38.95 m

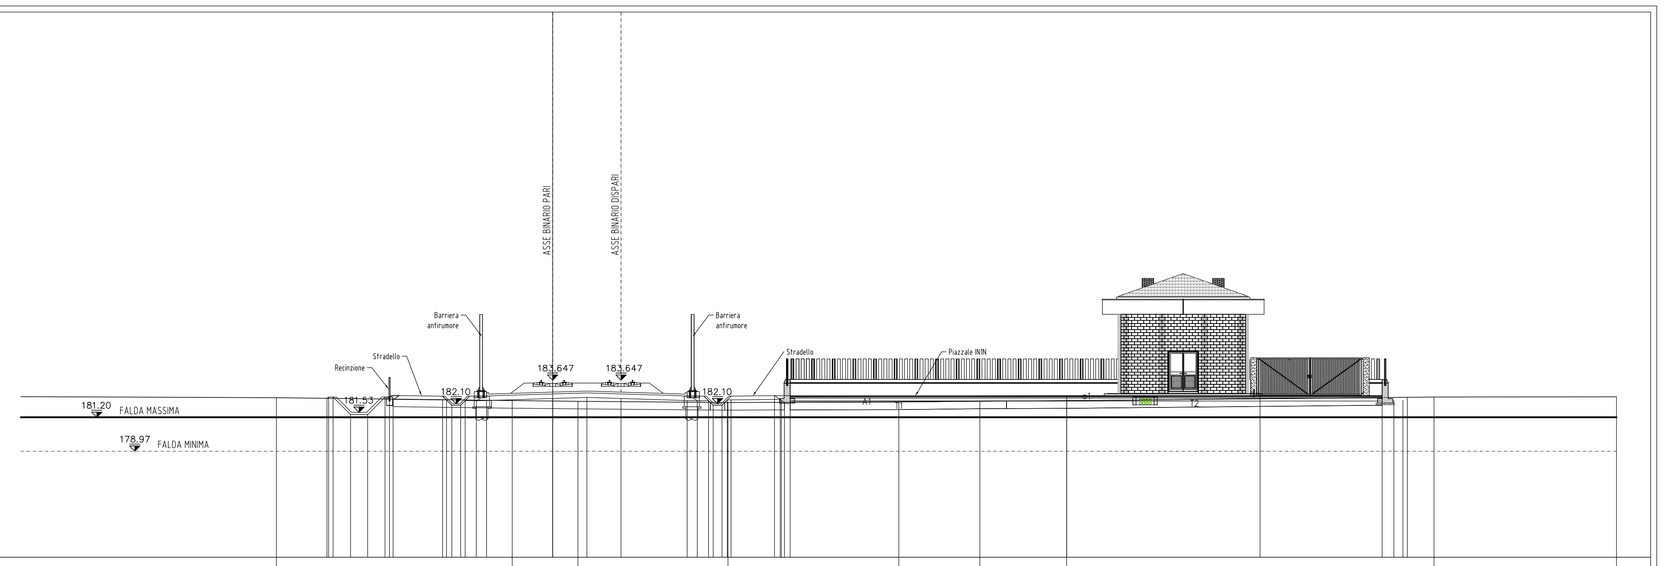

| | | |