Armature muro, TIPOLOGIA 1
Scala 1:50

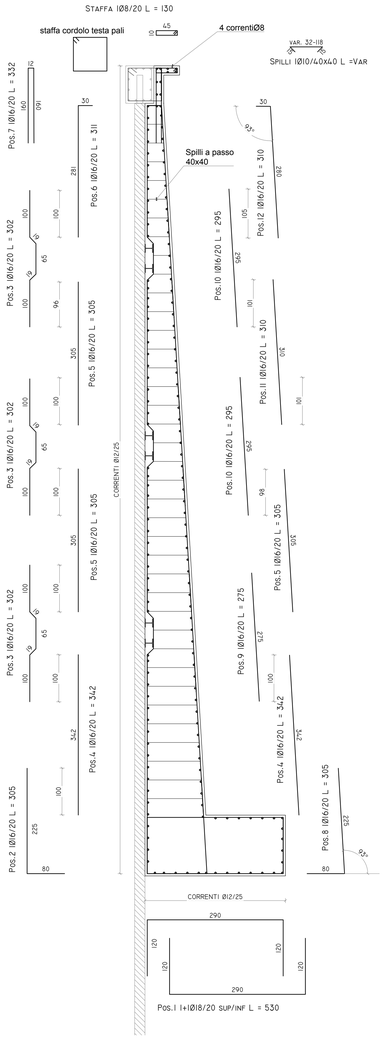

Armature muro, TIPOLOGIA 2
Scala 1:50

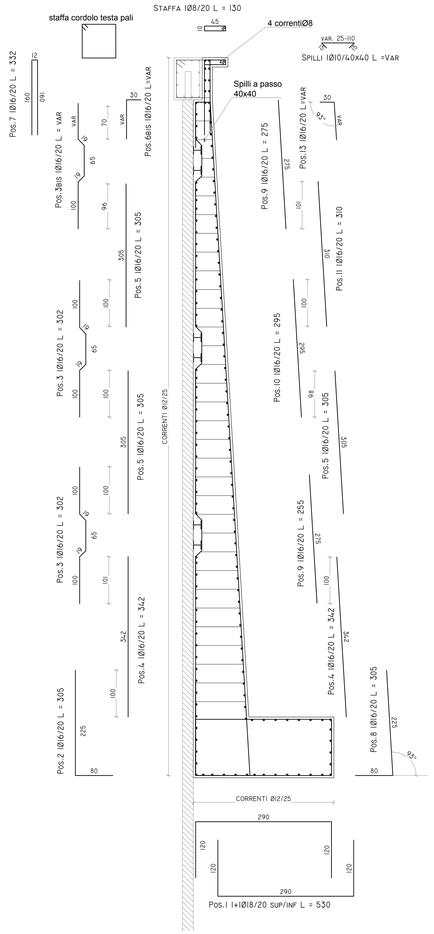

Armature muro, TIPOLOGIA 3
Scala 1:50

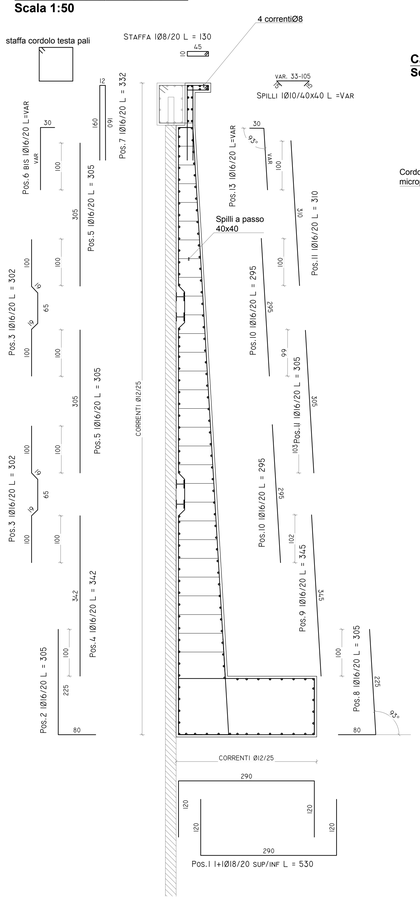

Carpenteria muro, TIPOLOGIA 1
Scala 1:100

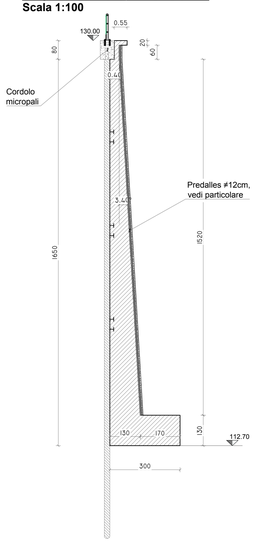

Carpenteria muro, TIPOLOGIA 2
Scala 1:100

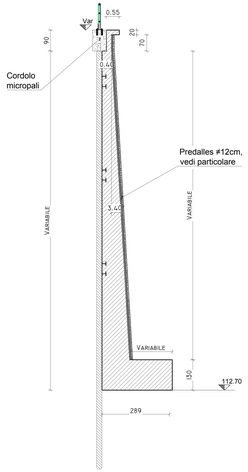

Carpenteria muro, TIPOLOGIA 3
Scala 1:100

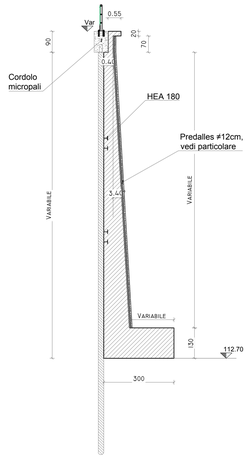

Armatura cordolo testa-pali
Scala 1:50

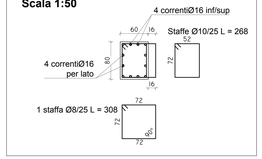

REQUISITI MATERIALI

I materiali per uso strutturale, devono essere conformi al regolamento Prodotti da Costruzione (CPR 305/2011).

CARATTERISTICHE DEI MATERIALI

MICROPALI TIPO I.G.U.

Calcestruzzo

Malta per iniezioni:	R425

Armatura Tubolare

Acciaio Tipo	S355 JR
f_{yk}	355 MPa
f_{tk}	510 MPa
E	210000 MPa
ν	0.3
ρ	7850 kg/mc

OPERE IN ACCIAIO

Acciaio Tipo	S355 JR
f_{yk}	355 MPa
f_{tk}	510 MPa
E	210000 MPa
ρ	7850 kg/mc

PAVIMENTAZIONE STRADALE

-Fondazione sp: 20cm
-Base sp: 10cm
-Usura sp: 3cm

NOTE GENERALI

- Tutte le misure e le quote dovranno essere preventivamente controllate in fase di cantiere.

- La sovrapposizione minima per le armature, dove non indicato, deve essere almeno di 100 cm

-Per le caratteristiche dei materiali non specificate in tabella si riporta all'elaborato IG51-04-E-CV-AZ-IN9A-00-007-A00 (particolari progetto) e in seguito all'elaborato IG51-00-E-CV-TT-OC00-002-H00.

COMMITTENTE:

RFI RETE FERROVIARIA ITALIANA
GRUPPO FERROVIE DELLO STATO ITALIANE

ALTA SORVEGLIANZA:

ITALFERR
GRUPPO FERROVIE DELLO STATO ITALIANE

GENERAL CONTRACTOR:

COCIV Consorzio Collegamenti Integrati Veloci

INFRASTRUTTURE FERROVIARIE STRATEGICHE DEFINITE DALLA LEGGE OBIETTIVO N.443/01

TRATTA A.V./A.C. TERZO VALICO DEI GIOVI
PROGETTO ESECUTIVO

Sistemazione Superficiale e Strada di Acceso Pozzo di Areazione Imbocco Sud Galleria Valico

Interconnessione III Valico-Voltri
-CARPENTERIE e ARMATURE - TAVOLA 1

GENERAL CONTRACTOR	DIRETTORE LAVORI	SCALA:
Consorzio **Cociv** Ing. N. Melaino		Varie

COMMESSA	LOTTO	FASE	ENTE	TIPO DOC	OPERA/DISCIPLINA	PROGR.	REV.
IG51	04	E	CV	AZ	IN9A00	002	A

PROGETTAZIONE

Rev.	Descrizione emissione	Redatto	Data	Verificato	Data	Progettista Integratore	Data	IL PROGETTISTA
A00	Prima emissione	ITEC	15/05/17	COCIV	15/05/17	A. Mancarella	15/05/17	COCIV Consorzio Collegamenti Integrati Veloci Dott. Ing. Nicola Melaino Ordine Ingegneri Prov. TO n. 6271 R

n. Elab. | Nome File: IG51-04-E-CV-AZ-IN9A-00-002-A00
CUP: F81H92000000008

Scala di plot: 1: