Armature muro, TIPOLOGIA 4
Scala 1:50

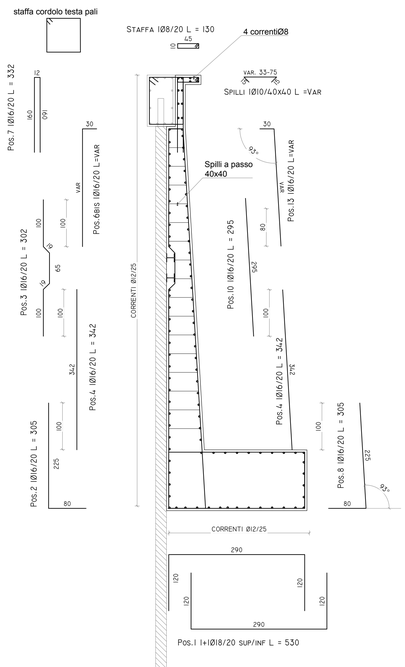

Armature muro, TIPOLOGIA 5
Scala 1:50

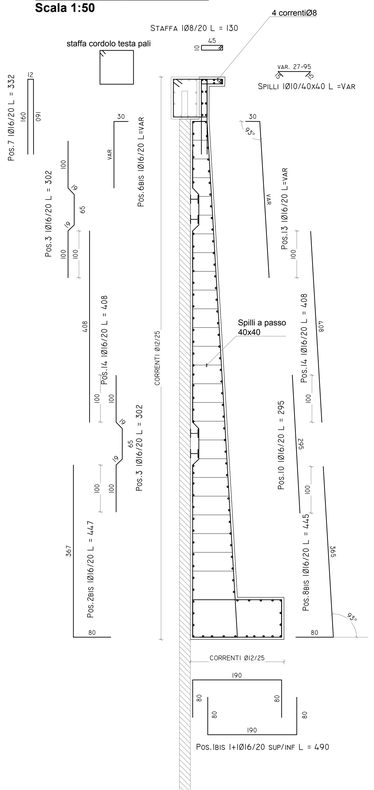

Armature muro, TIPOLOGIA 6
Scala 1:50

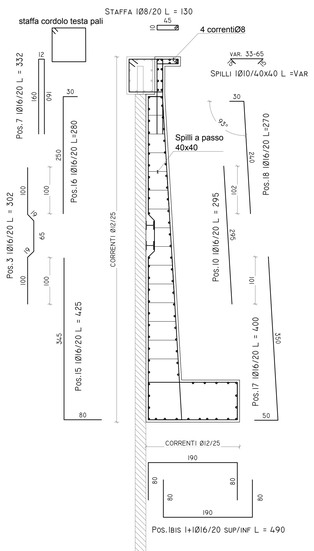

Armature muro, TIPOLOGIA 7
Scala 1:50

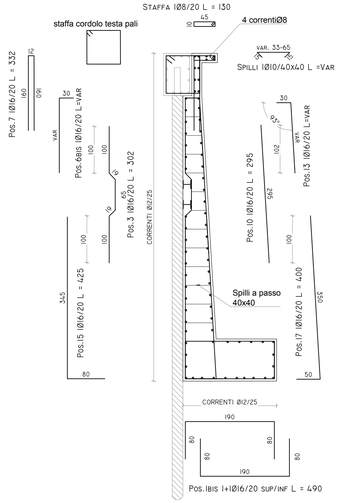

Particolare armatura cambio quota fondazioni
Scala 1:50

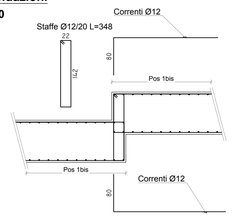

Particolare armatura cambio tipologia fondazioni
Scala 1:50

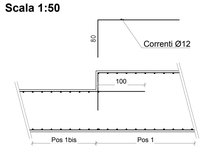

REQUISITI MATERIALI

I materiali per uso strutturale, devono essere conformi al regolamento Prodotti da Costruzione (CPR 305/2011).

CARATTERISTICHE DEI MATERIALI

MICROPALI TIPO I.G.U.

Calcestruzzo

Malta per iniezioni:	R425
Armatura Tubolare	
Acciaio Tipo	S355 JR
f_{yk}	355 MPa
f_{tk}	510 MPa
E	210000 MPa
ν	0.3
ρ	7850 kg/mc

OPERE IN ACCIAIO

Acciaio Tipo	S355 JR
f_{yk}	355 MPa
f_{tk}	510 MPa
E	210000 MPa
ρ	7850 kg/mc

PAVIMENTAZIONE STRADALE

-Fondazione sp: 20cm
-Base sp: 10cm
-Usura sp: 3cm

NOTE GENERALI

- Tutte le misure e le quote dovranno essere preventivamente controllate in fase di cantiere.

- La sovrapposizione minima per le armature, dove non indicato, deve essere almeno di 100 cm

-Per le caratteristiche dei materiali non specificate in tabella si riporta all'elaborato IG51-04-E-CV-AZ-IN9A-00-007-A00 (particolari progetto) e in seguito all'elaborato IG51-00-E-CV-TT-OC00-002-H00.

Carpenteria muro, TIPOLOGIA 4
Scala 1:100

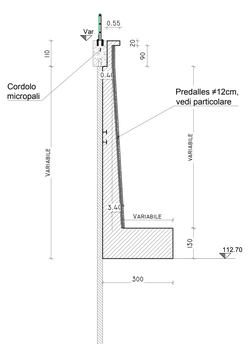

Carpenteria muro, TIPOLOGIA 5
Scala 1:100

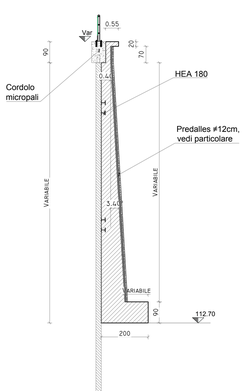

Carpenteria muro, TIPOLOGIA 6
Scala 1:100

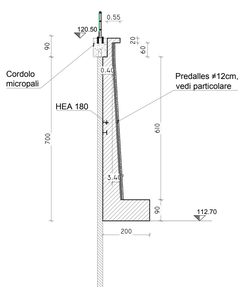

Carpenteria muro, TIPOLOGIA 7
Scala 1:100

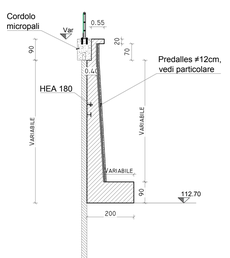

Armatura cordolo testa-pali
Scala 1:50

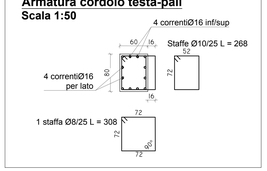

Particolare armature in corrispondenza delle aperture testa-tiranti
Scala 1:50

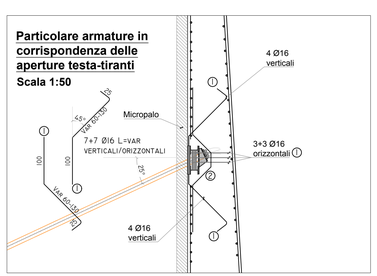

Particolare armature verticali in corrispondenza dei tiranti
Scala 1:50

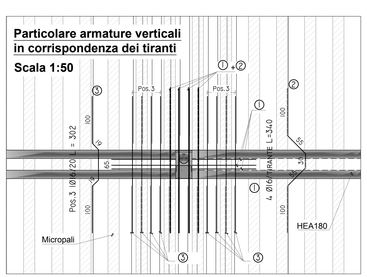

COMMITTENTE:

RFI RETE FERROVIARIA ITALIANA
GRUPPO FERROVIE DELLO STATO ITALIANE

ALTA SORVEGLIANZA:

ITALFERR
GRUPPO FERROVIE DELLO STATO ITALIANE

GENERAL CONTRACTOR:

Consorzio Cociv Collegamenti Integrati Veloci

INFRASTRUTTURE FERROVIARIE STRATEGICHE DEFINITE DALLA LEGGE OBIETTIVO N.443/01

TRATTA A.V./A.C. TERZO VALICO DEI GIOVI
PROGETTO ESECUTIVO

Sistemazione Superficiale e Strada di Acceso Pozzo di Areazione Imbocco Sud Galleria Valico
Interconnessione III Valico-Voltri
-CARPENTERIE, ARMATURE
-DETTAGLI FONDAZIONE E TIRANTI - TAVOLA 2

GENERAL CONTRACTOR	DIRETTORE LAVORI	SCALA:
Consorzio **Cociv** Ing. N. Meistro		Varie

COMMESSA	LOTTO	FASE	ENTE	TIPO DOC.	OPERA/DISCIPLINA	PROGR.	REV.
IG51	04	E	CV	AZ	IN9A00	003	A

PROGETTAZIONE

Rev.	Descrizione emissione	Redatto	Data	Verificato	Data	Progettista Integratore	Data	IL PROGETTISTA
A00	Prima emissione	ITEC	15/05/17	COCIV	15/05/17	A. Mancarella	15/05/17	Consorzio Cociv Dott. Ing. N. Meistro Ordine Ingegneri Prov. TO n. 6271 R

n. Elab.

Nome File: IG51-04-E-CV-AZ-IN9A-00-003-A00

CUP: F81H92000000008

Scala di plot: 1: