




SEZIONE TIPO
Scala 1:100

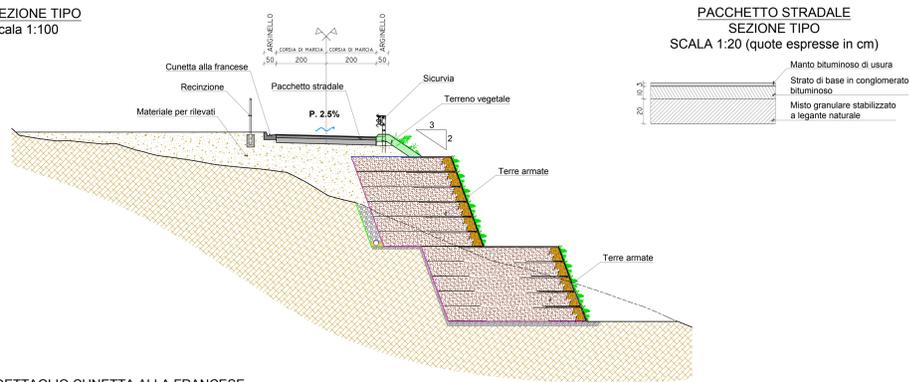


PACCHETTO STRADALE
SEZIONE TIPO
SCALA 1:20 (quote espresse in cm)

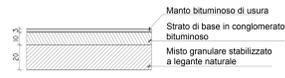



DETTAGLIO RETE ADERENTE
SCALA 1:20

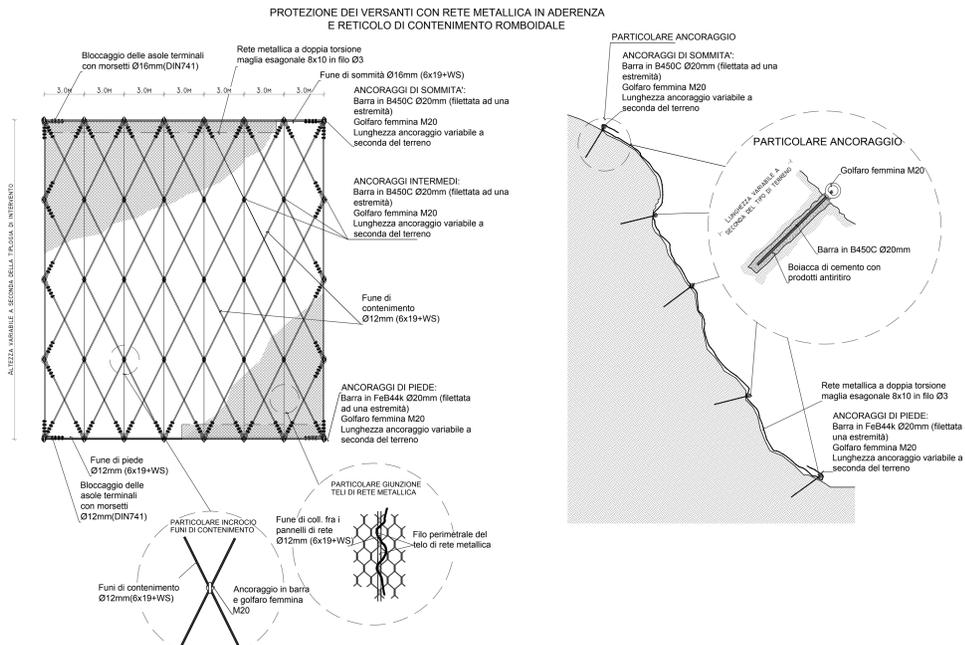

DETTAGLIO PARAPETTO
SCALA 1:20

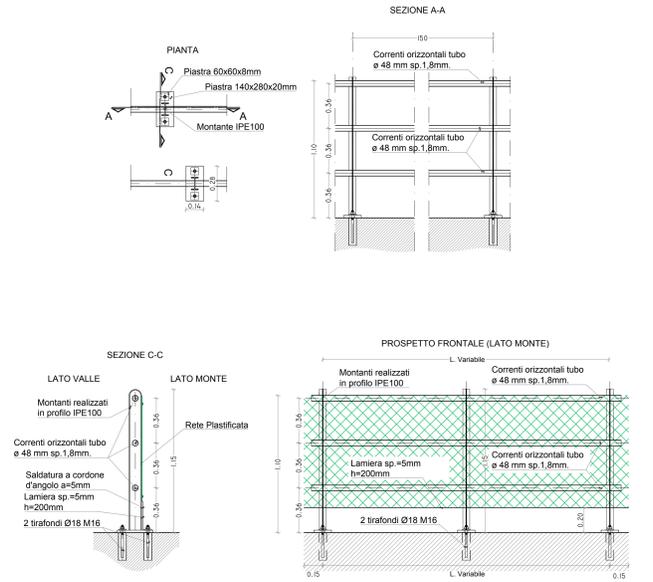


DETTAGLIO CUNETTA ALLA FRANCESE
SCALA 1:10

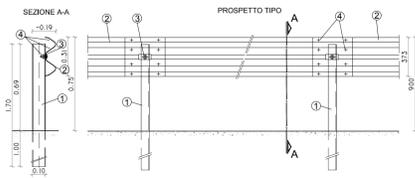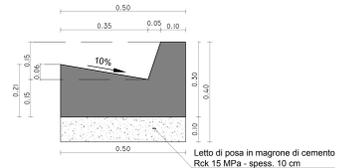


POS.	DESCRIZIONE MATERIALE	MATERIALE
1	PALO "U" 10x65x5 H=1700 mm	S235JR
2	NASTRO INT 4000 Sp 2.5 mm	S235JR
3	PIASTRINA COPRIASOLA 100x40x5	S235JR
4	BULLONI M16	CLASSE 6.8



DETTAGLIO RECINZIONE
SCALA 1:20

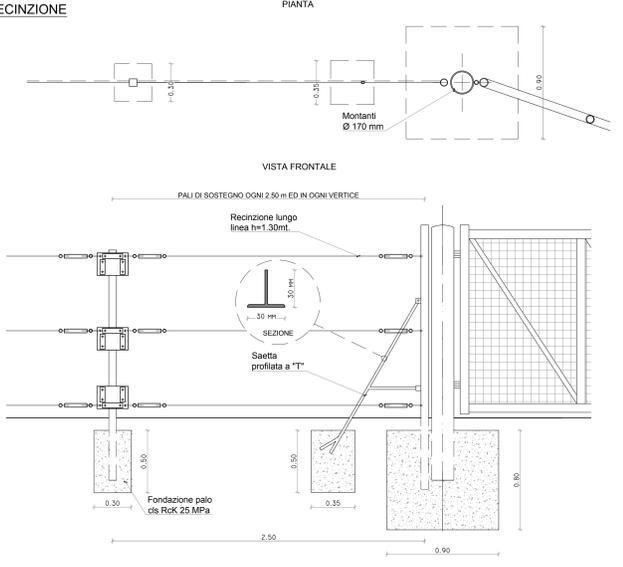

DETTAGLIO RECINZIONE IN CURVA
SCALA 1:20

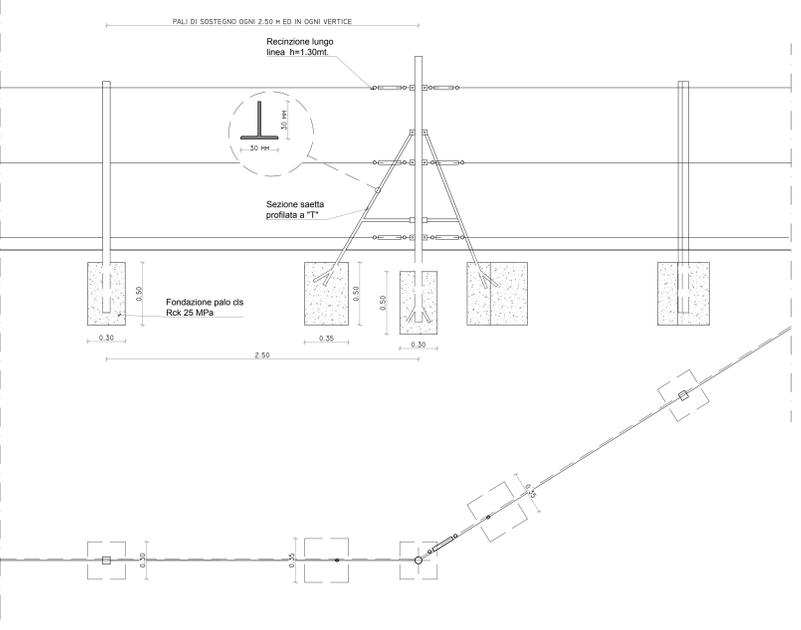

DETTAGLIO CANCELLO
SCALA 1:20

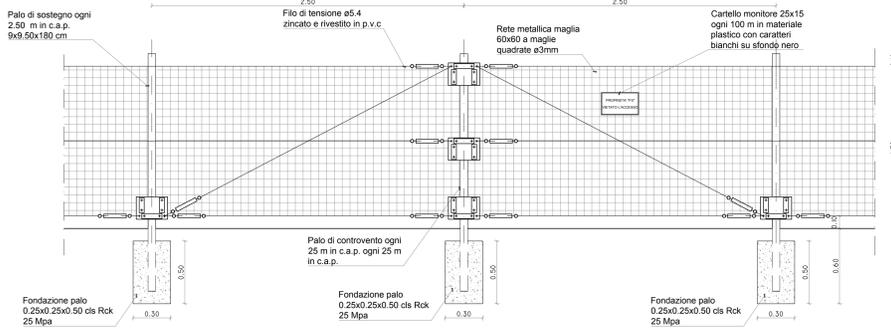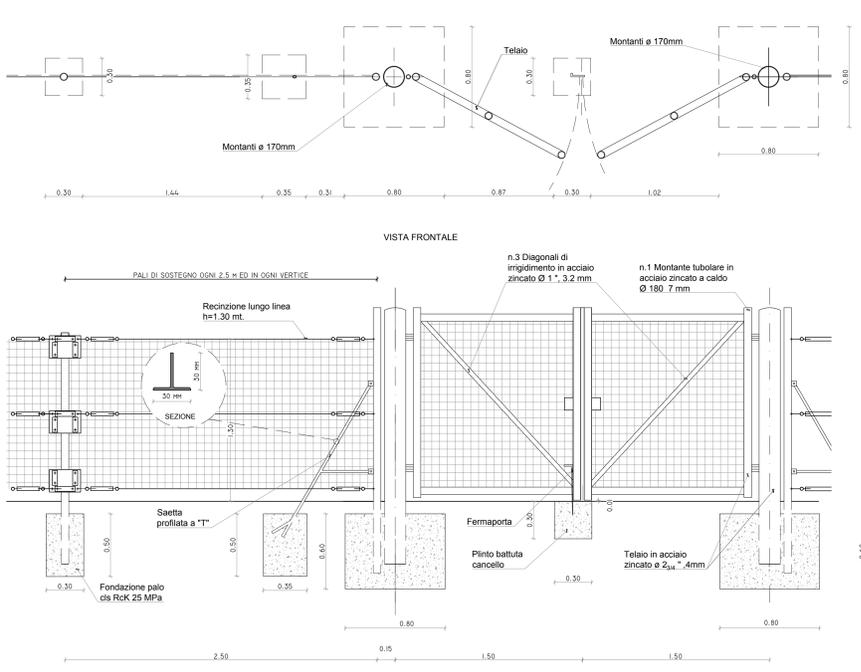

REQUISITI MATERIALI

I materiali per uso strutturale, devono essere conformi al regolamento Prodotti da Costruzione (CPR 305/2011).

CARATTERISTICHE DEI MATERIALI

MICROPALI TIPO I.G.U.	
Calcestruzzo	R425
Matta per iniezioni:	Armatura Tubolare
Acciaio Tipo	S355 JR
f_{yk}	355 MPa
f_{tk}	510 MPa
E	210000 MPa
ν	0.3
ρ	7850 kg/mc
OPERE IN ACCIAIO	
Acciaio Tipo	S355 JR
f_{yk}	355 MPa
f_{tk}	510 MPa
E	210000 MPa
ρ	7850 kg/mc
PAVIMENTAZIONE STRADALE	
-Fondazione sp:	20cm
-Base sp:	10cm
-Usura sp:	3cm

NOTE GENERALI

- Tutte le misure e le quote dovranno essere preventivamente controllate in fase di cantiere.
- La sovrapposizione minima per le armature, dove non indicato, deve essere almeno di 100 cm
- Per le caratteristiche dei materiali non specificate in tabella si riporta all'elaborato IG51-04-E-CV-AZ-IN9A-00-007-A00 (particolari progetto) e in seguito all'elaborato IG51-00-E-CV-TT-0C00-002-H00.

COMMITTENTE: **SRFI** RETE FERROVIARIA ITALIANA GRUPPO FERROVIE DELLO STATO ITALIANE

ALTA SORVEGLIANZA: **ITALFERR** GRUPPO FERROVIE DELLO STATO ITALIANE

GENERAL CONTRACTOR: **COCV** Consorzio Costruttori Integrali Valico

INFRASTRUTTURE FERROVIARIE STRATEGICHE DEFINITE DALLA LEGGE OBIETTIVO N.443/01

TRATTA A.V./A.C. TERZO VALICO DEI GIOVI
PROGETTO ESECUTIVO

Sistemazione Superficiale e Strada di Accesso Pozzo di Areazione Imbocco Sud Galleria Valico Interconnessione III Valico-Voltri
- PARTICOLARI COSTRUTTIVI

GENERAL CONTRACTOR	DIRETTORE LAVORI	SCALA:
Cociv Ing. N. Mezzo		Varie

COMMESSA	LOTTO	FASE	ENTE	TITOLO	OPERAZIONE/OPERA	PRODOTTORE	REV.
IG51	04	E	CV	AZ	IN9A00	007	A

Rev.	Descrizione emissione	Redatto	Data	Verificato	Data	Progettista	Data	IL PROGETTISTA
A00	Prima emissione	FFEC	15/05/17	COCV	15/05/17	A. Mangano	15/05/17	

Nome File: IG51-04-E-CV-AZ-IN9A-00-007-A00
CUP: F81H220000008