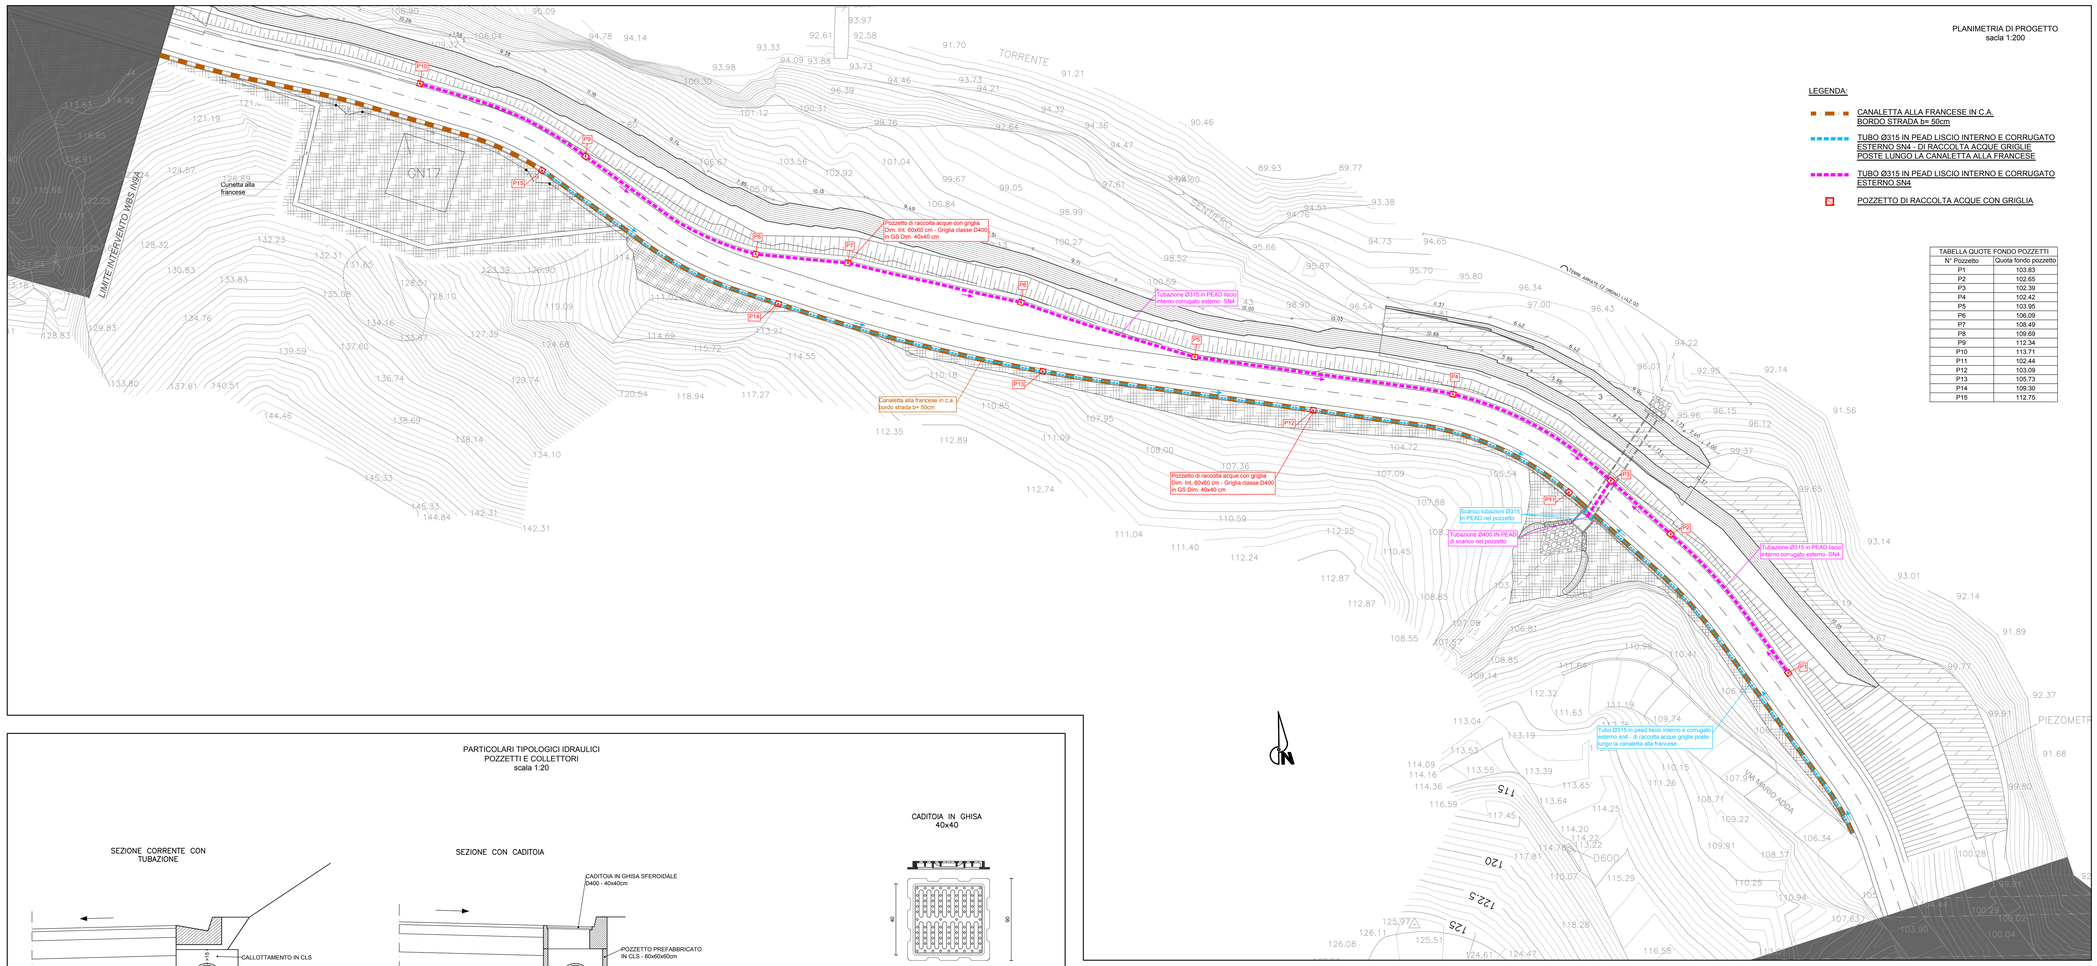

TABELLA QUOTE FONDO POZZETTI	
N° Pozzetto	Quota fondo pozzetto
P1	103.83
P2	102.65
P3	102.39
P4	102.42
P5	103.95
P6	106.09
P7	108.49
P8	109.69
P9	112.34
P10	113.71
P11	102.44
P12	103.09
P13	105.73
P14	109.30
P15	112.75

PARTICOLARI TIPOLOGICI IDRAULICI
POZZETTI E COLLETTORI
scala 1:20

SEZIONE CORRENTE CON TUBAZIONE

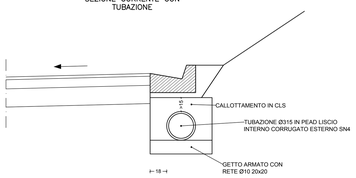

SEZIONE CON CADITOIA

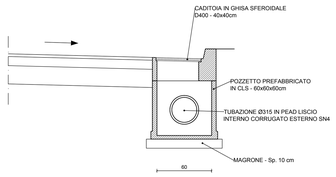

CADITOIA IN GHISA 40x40

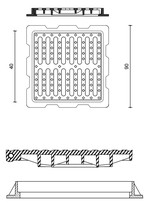

SEZIONE CON CADITOIA E SCARICO

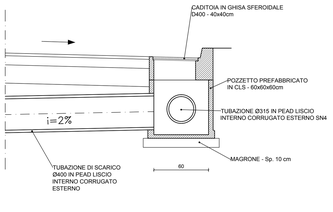

DETTAGLIO TUBAZIONE DI ATTRAVERSAMENTO
Non in scala

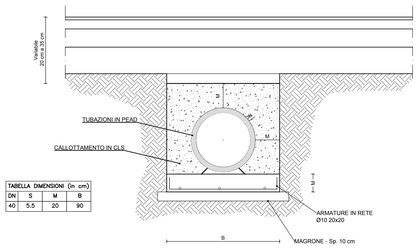

TABELLA DIMENSIONI (in cm)			
DN	S	M	B
40	5.5	20	90

PARTICOLARI TIPOLOGICI IDRAULICI
CANALETTA ALLA FRANCESE E CANALETTA TESTA MURO
scala 1:20

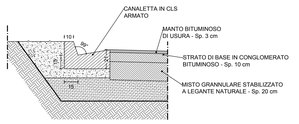

COMMITTENTE:

RFI RETE FERROVIARIA ITALIANA
GRUPPO FERROVIE DELLO STATO ITALIANE

ALTA SORVEGLIANZA:

ITALFERR
GRUPPO FERROVIE DELLO STATO ITALIANE

GENERAL CONTRACTOR:

Consorzio Cociv
Consorzio Collegamenti Integrati Valtaro

INFRASTRUTTURE FERROVIARIE STRATEGICHE DEFINITE DALLA LEGGE OBIETTIVO N.443/01

TRATTA A.V./A.C. TERZO VALICO DEI GIOVI
PROGETTO ESECUTIVO

Sistemazione Superficiale e Strada di Acceso Pozzo di Areazione Imbocco Sud Galleria Valico Interconnessione III Valico-Voltri

Planimetria rete idraulica, Particolari caditoie

GENERAL CONTRACTOR	DIRETTORE LAVORI	SCALA:
Consorzio Cociv Ing. N. Mesiano		Varie

COMMESSA	LOTTO	FASE	ENTE	TIPO DOC.	OPERA/DISCIPLINA	PROGR.	REV.
IG51	04	E	CV	AZ	IN9A00	009	A

PROGETTAZIONE

Rev.	Descrizione emissione	Redatto	Data	Verificato	Data	Progettista Integratore	Data	IL PROGETTISTA
A00	Prima emissione	ITEC (F.N)	15/05/2017	COCIV (M. Marcaccio)	15/05/2017	A. Mancarella (A. Mancarella)	15/05/2017	Dott. Ing. A. Mancarella Ordine degli Ingegneri Prov. TO n. 6271 R

n. Elab.

Nome File: IG51.04.E.CV.AZ.IN9A00.009.A

CUP: F81H92000000008

Scala di plot: 1: