


REALIZZAZIONE BERLINESE


Fase 1
Scala 1:200

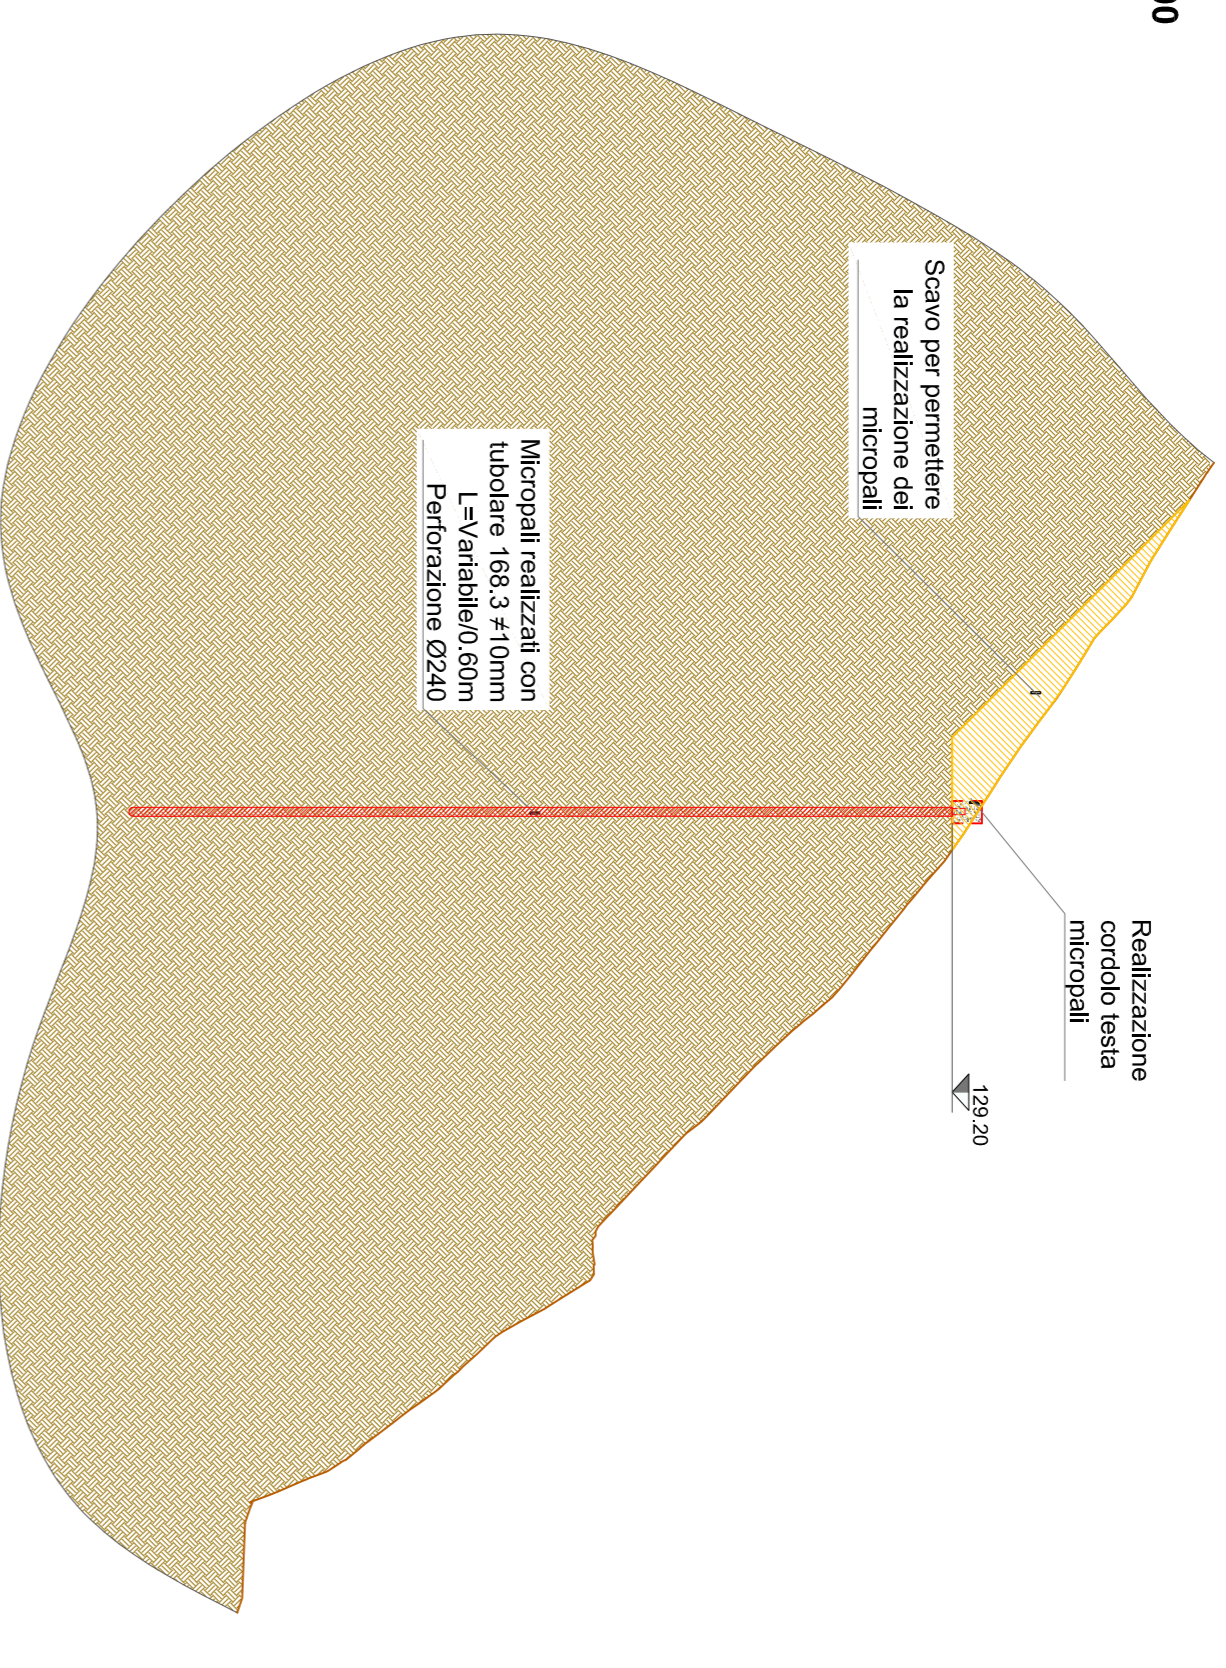

- FASE 1:**
- Scavo fino alla quota di progetto di testa micropali
 - Esecuzione micropali.
 - Esecuzione cordolo di testa micropali

REALIZZAZIONE BERLINESE


Fase 2
Scala 1:200

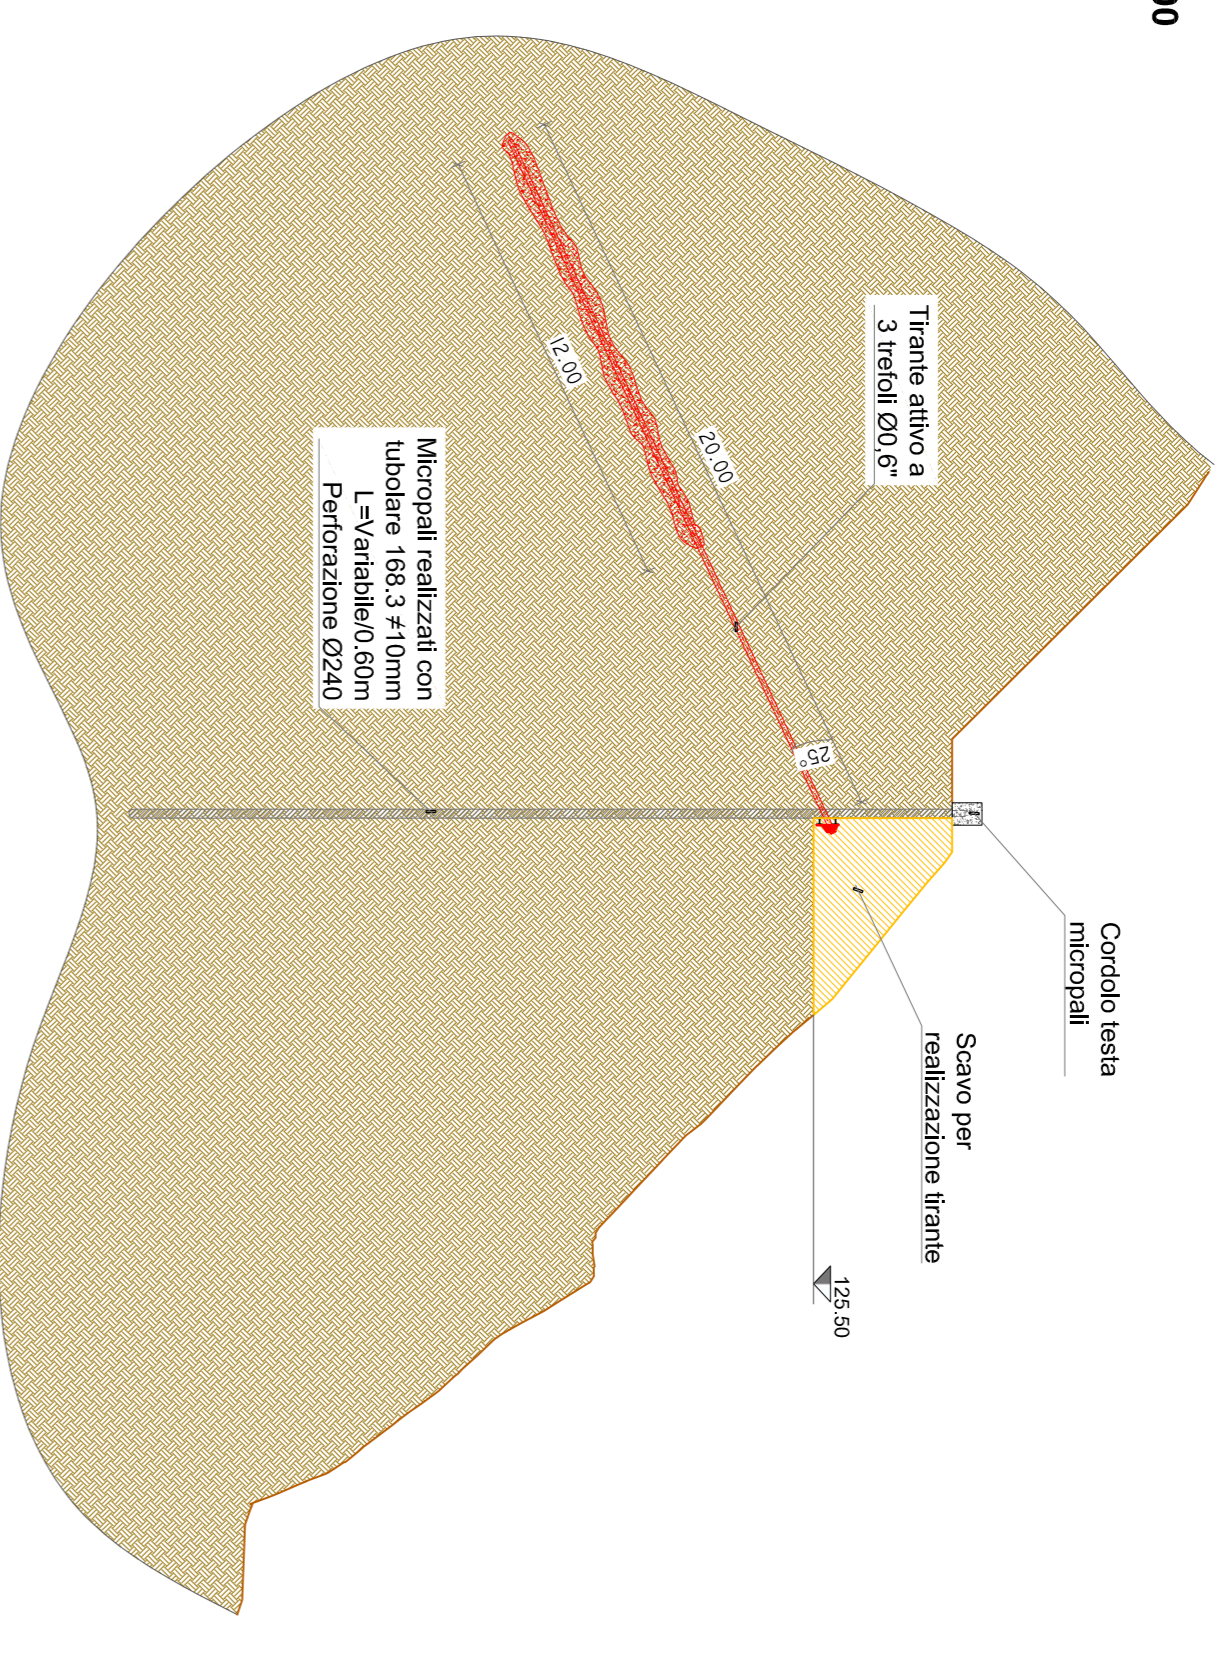

- FASE 2:**
- Scavo fino alla quota di progetto
 - Esecuzione prima fila di tiranti
 - Applicazione di cordoli in acciaio (HE180A)
 - Tessitura tiranti

REALIZZAZIONE BERLINESE

Fase 3
Scala 1:200

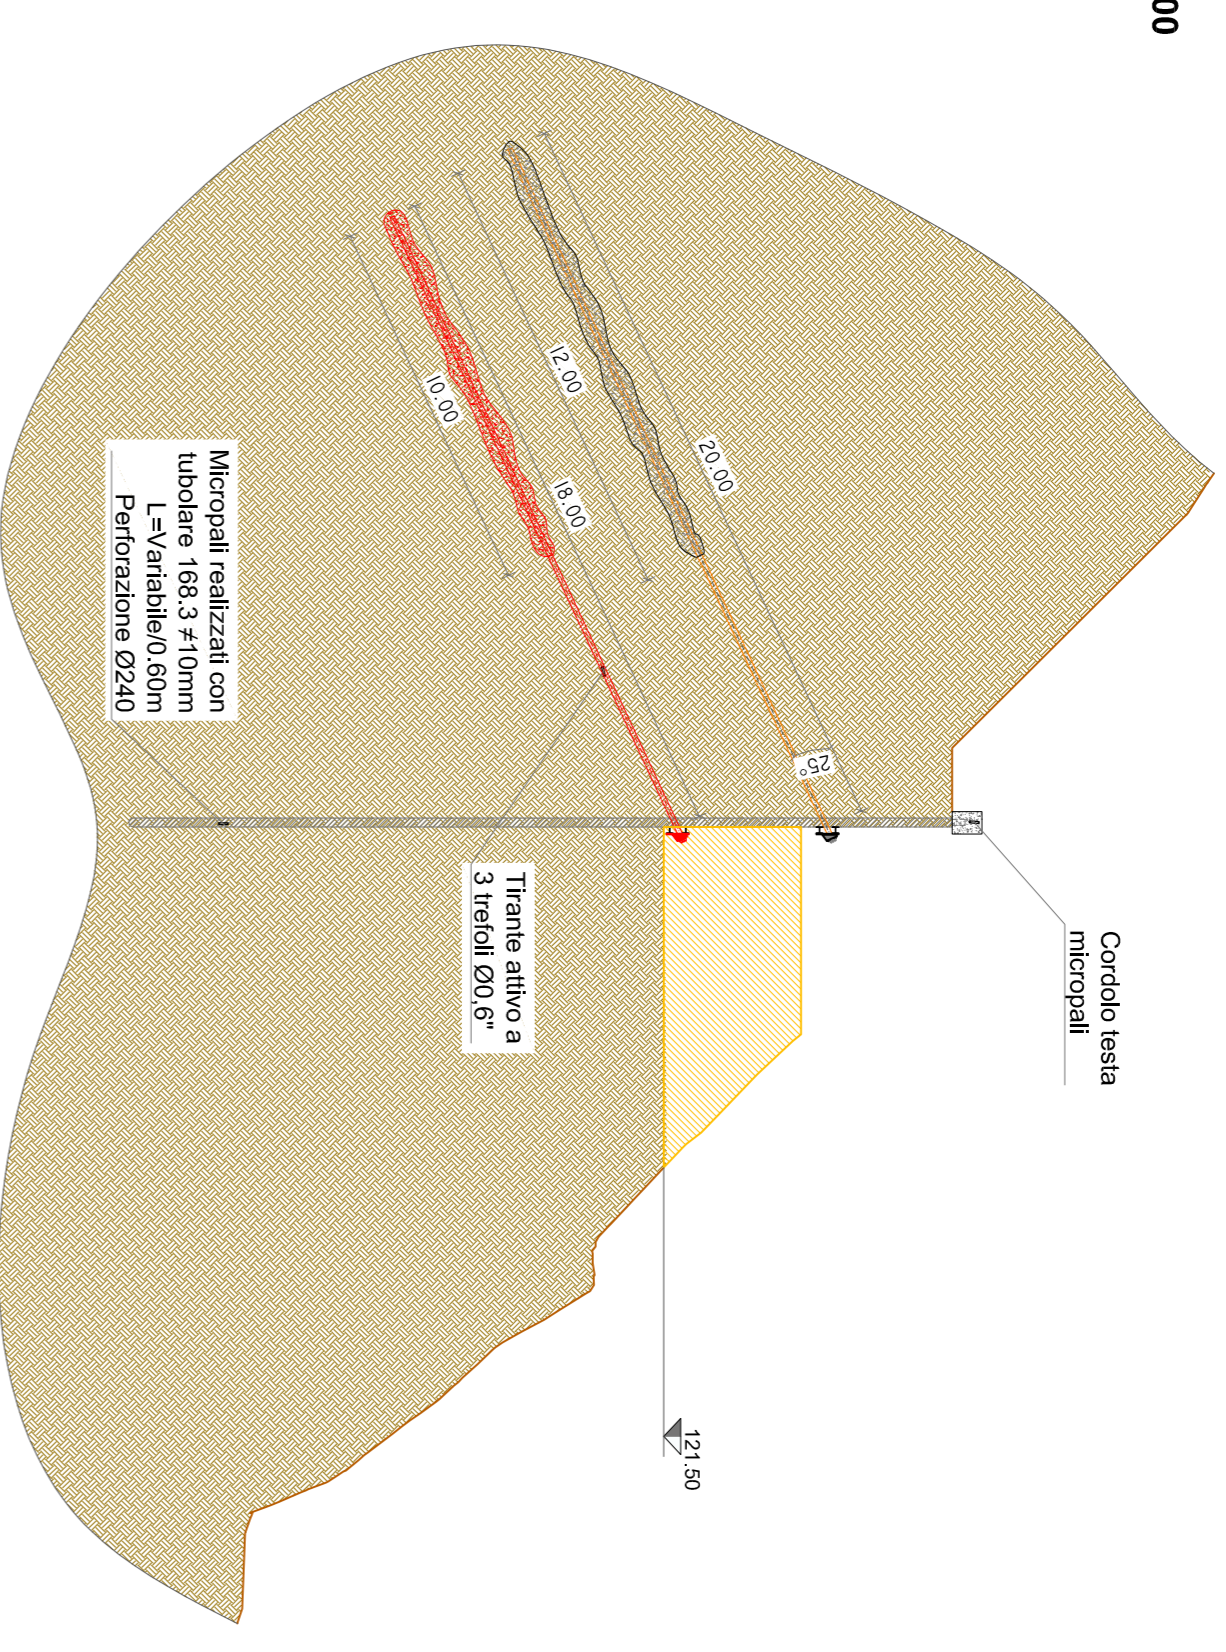


- FASE 3:**
- Scavo fino alla quota di progetto
 - Esecuzione seconda fila di tiranti
 - Applicazione di cordoli in acciaio (HE180A)
 - Tessitura tiranti

E' STATA PRESA DESEMPIO LA SEZIONE PIU' GRAVOSA, LE QUOTE DI SCAVO DI OGNI PUNTO SONO DESCRITTE NEL PROFILO LUNGITUDINALE DELLA PARATIA.

REALIZZAZIONE BERLINESE


Fase 4
Scala 1:200

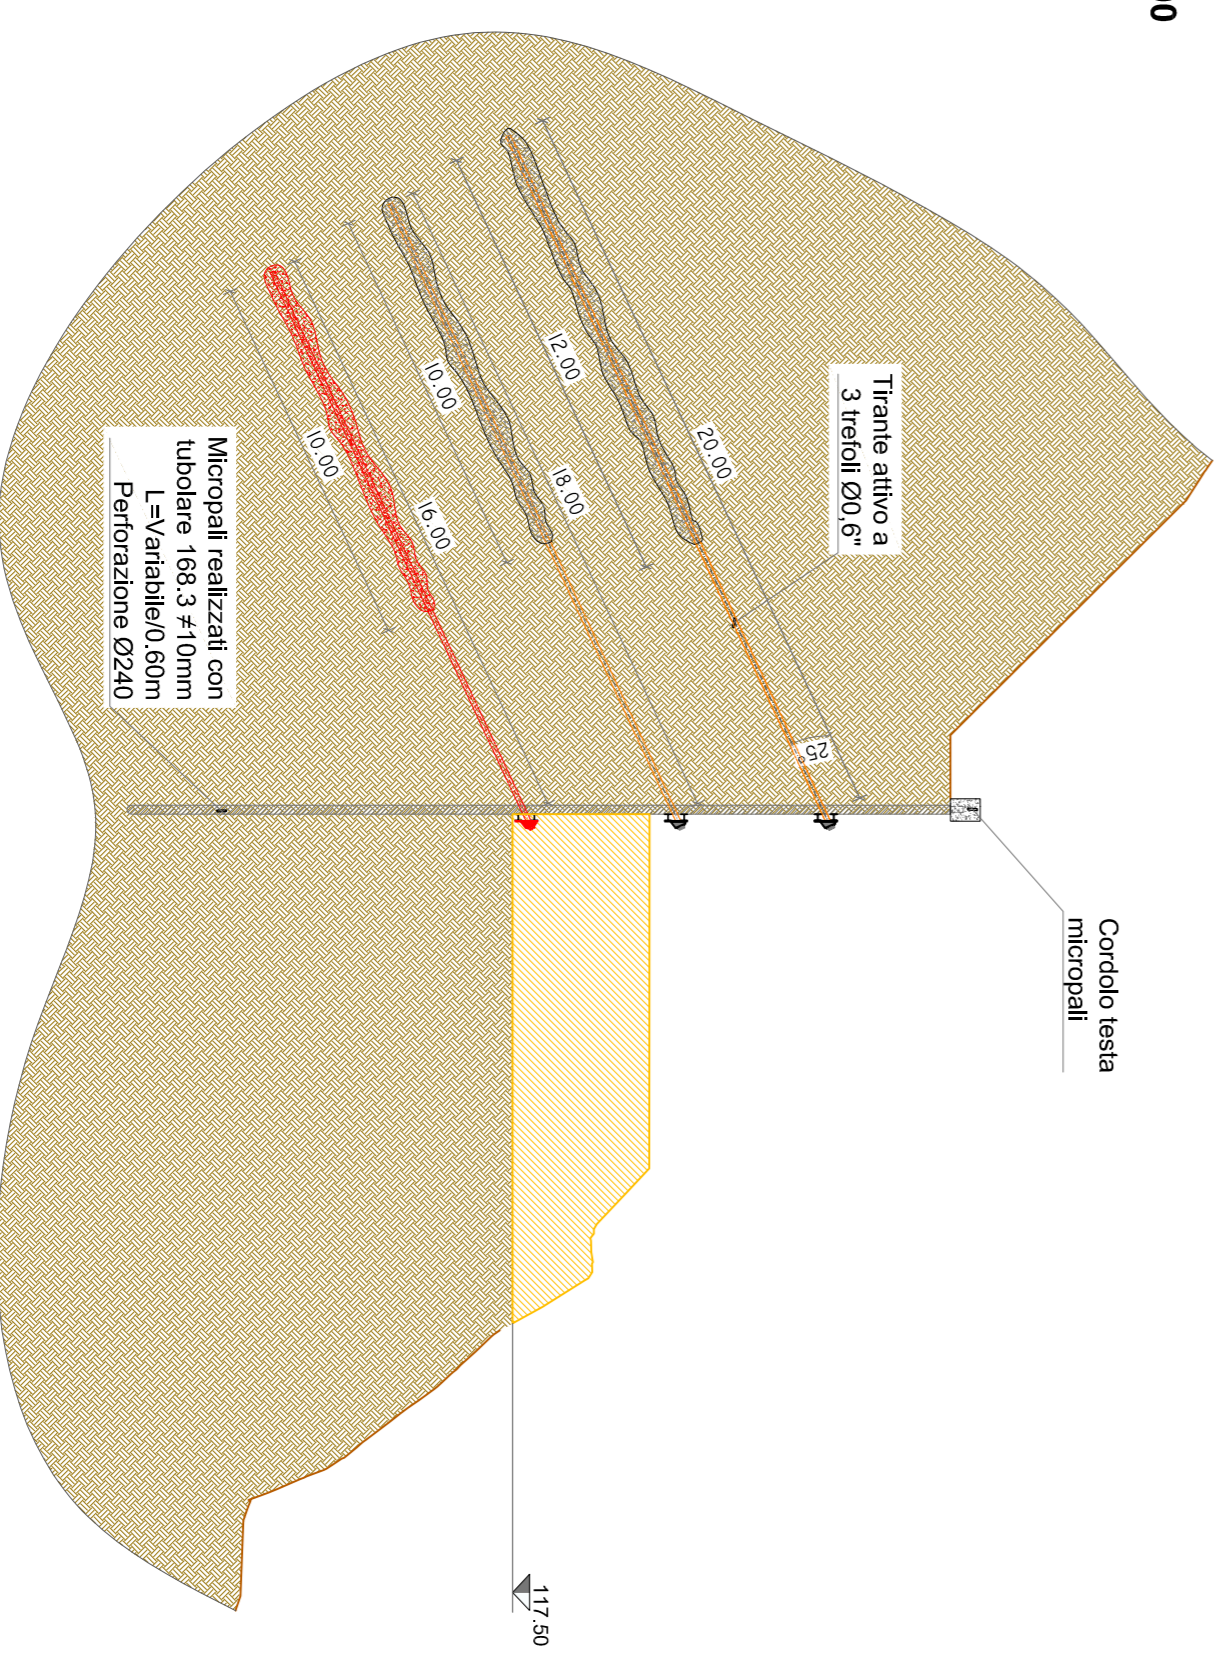

- FASE 4:**
- Scavo fino alla quota di progetto
 - Esecuzione terza fila di tiranti
 - Applicazione di cordoli in acciaio (HE180A)
 - Tessitura tiranti

REALIZZAZIONE BERLINESE

Fase 5
Scala 1:200

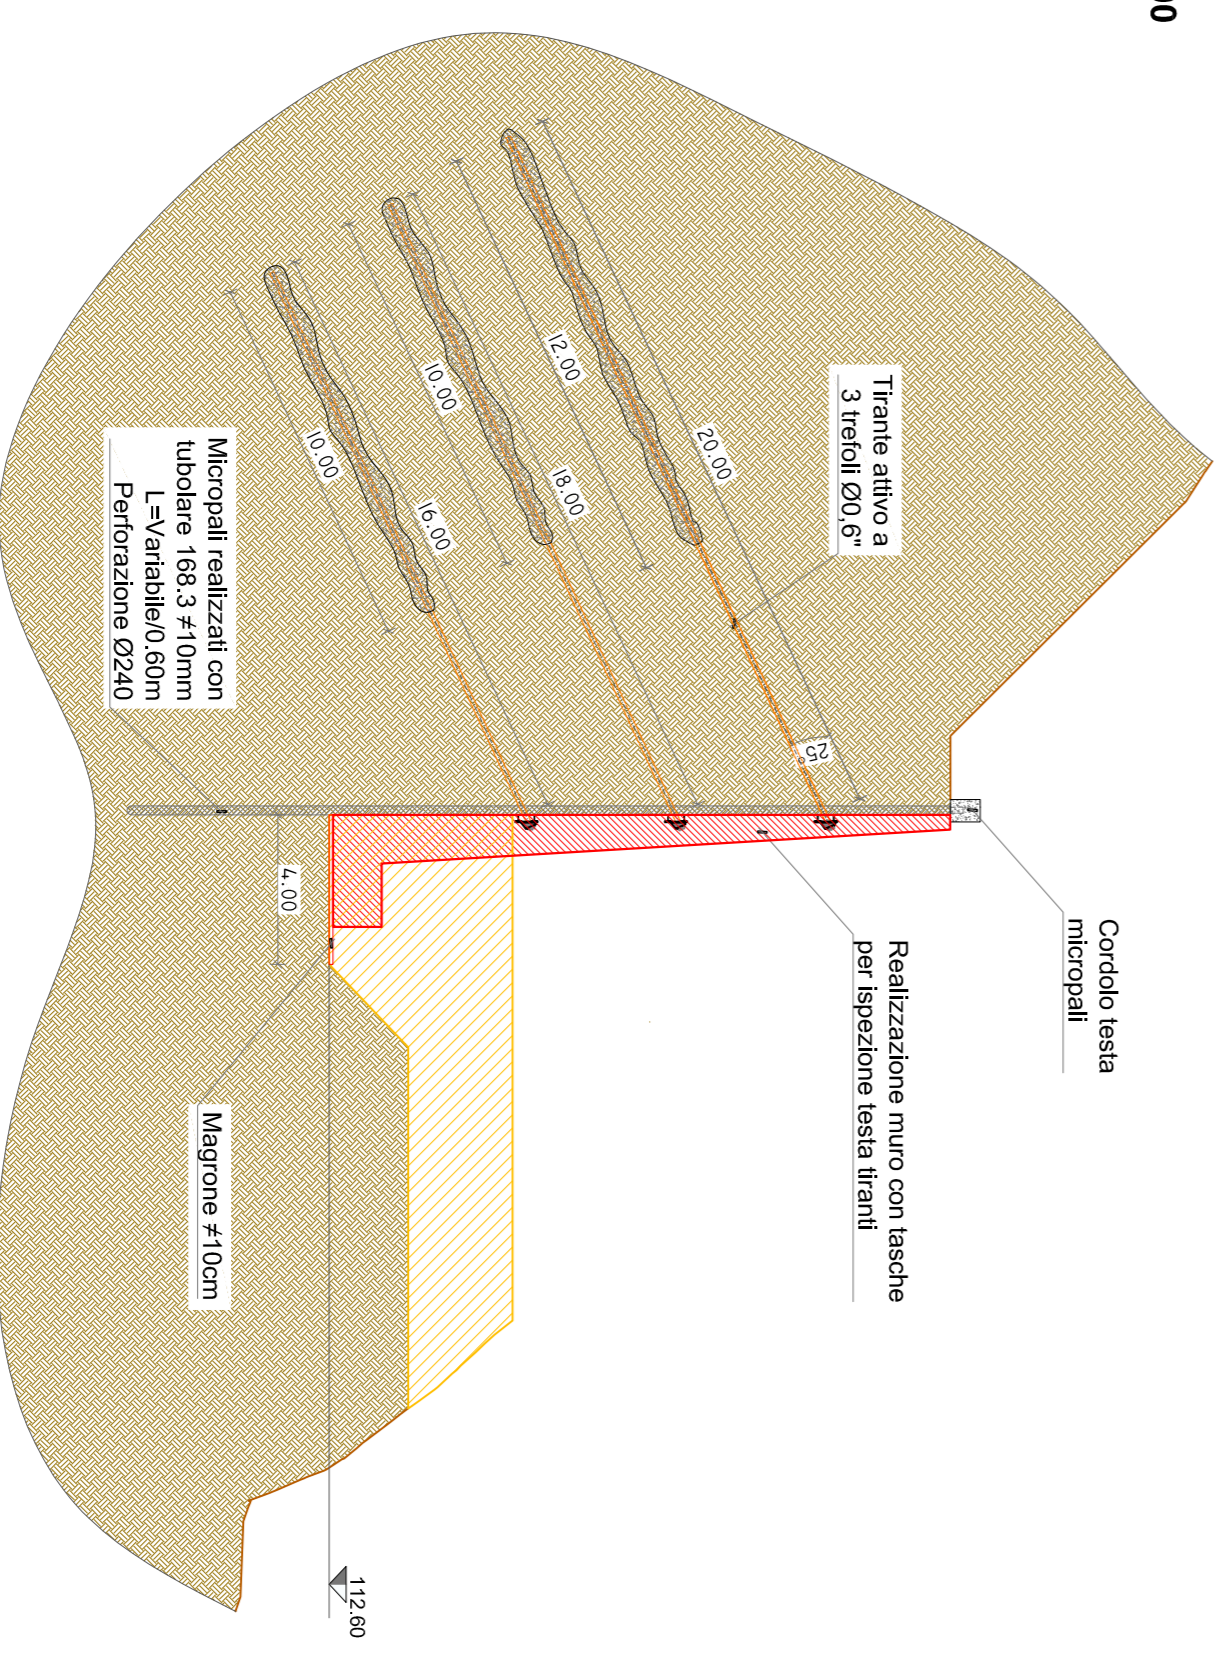

- FASE 5**
- Scavo fino alla quota delle fondazioni del muro di progetto per i primi 4 metri, oltre, lo scavo dovrà arrivare fino a quota strada.
 - Getto di magrone #10cm
 - Esecuzione muro

COMMITTENTE:



ALTA Sorveglianza:



GENERAL CONTRACTOR:



INFRASTRUTTURE FERROVIARIE STRATEGICHE DEFINITE DALLA LEGGE OBBIETTIVO N.443/01
TRATTA A.V.I.A.C. TERZO VALICO DEI GIOVI
PROGETTO ESECUTIVO

Sistemazione Superficiale e Strada di Accesso Pozzo di Areazione Imbocco Sud Galleria Valico Interconnessione III Valico-Voltri
-FASI ESECUZIONE PARATIA

GENERAL CONTRACTOR:

Corso
Cociv
Via N. Martini

DIRETTORE LAVORI

SCALA:

1:200

COMMESSA	LOTTO	FASE	ENTE	TIPO DOC.	OPERAZIONE	PROGR.	REV.
1 G 5 1	0 4	E	C V	P 9	I N 9 A 0 0	0 0 3	A

PROGETTAZIONE	Relato	Data	Verificato	Progettista	Data	IL PROGETTISTA
Rev.	Descrizione emissione	ITFC	15/05/17	COCIV	A. Maccagnola	15/05/17
A10	Paria emissione	OP				