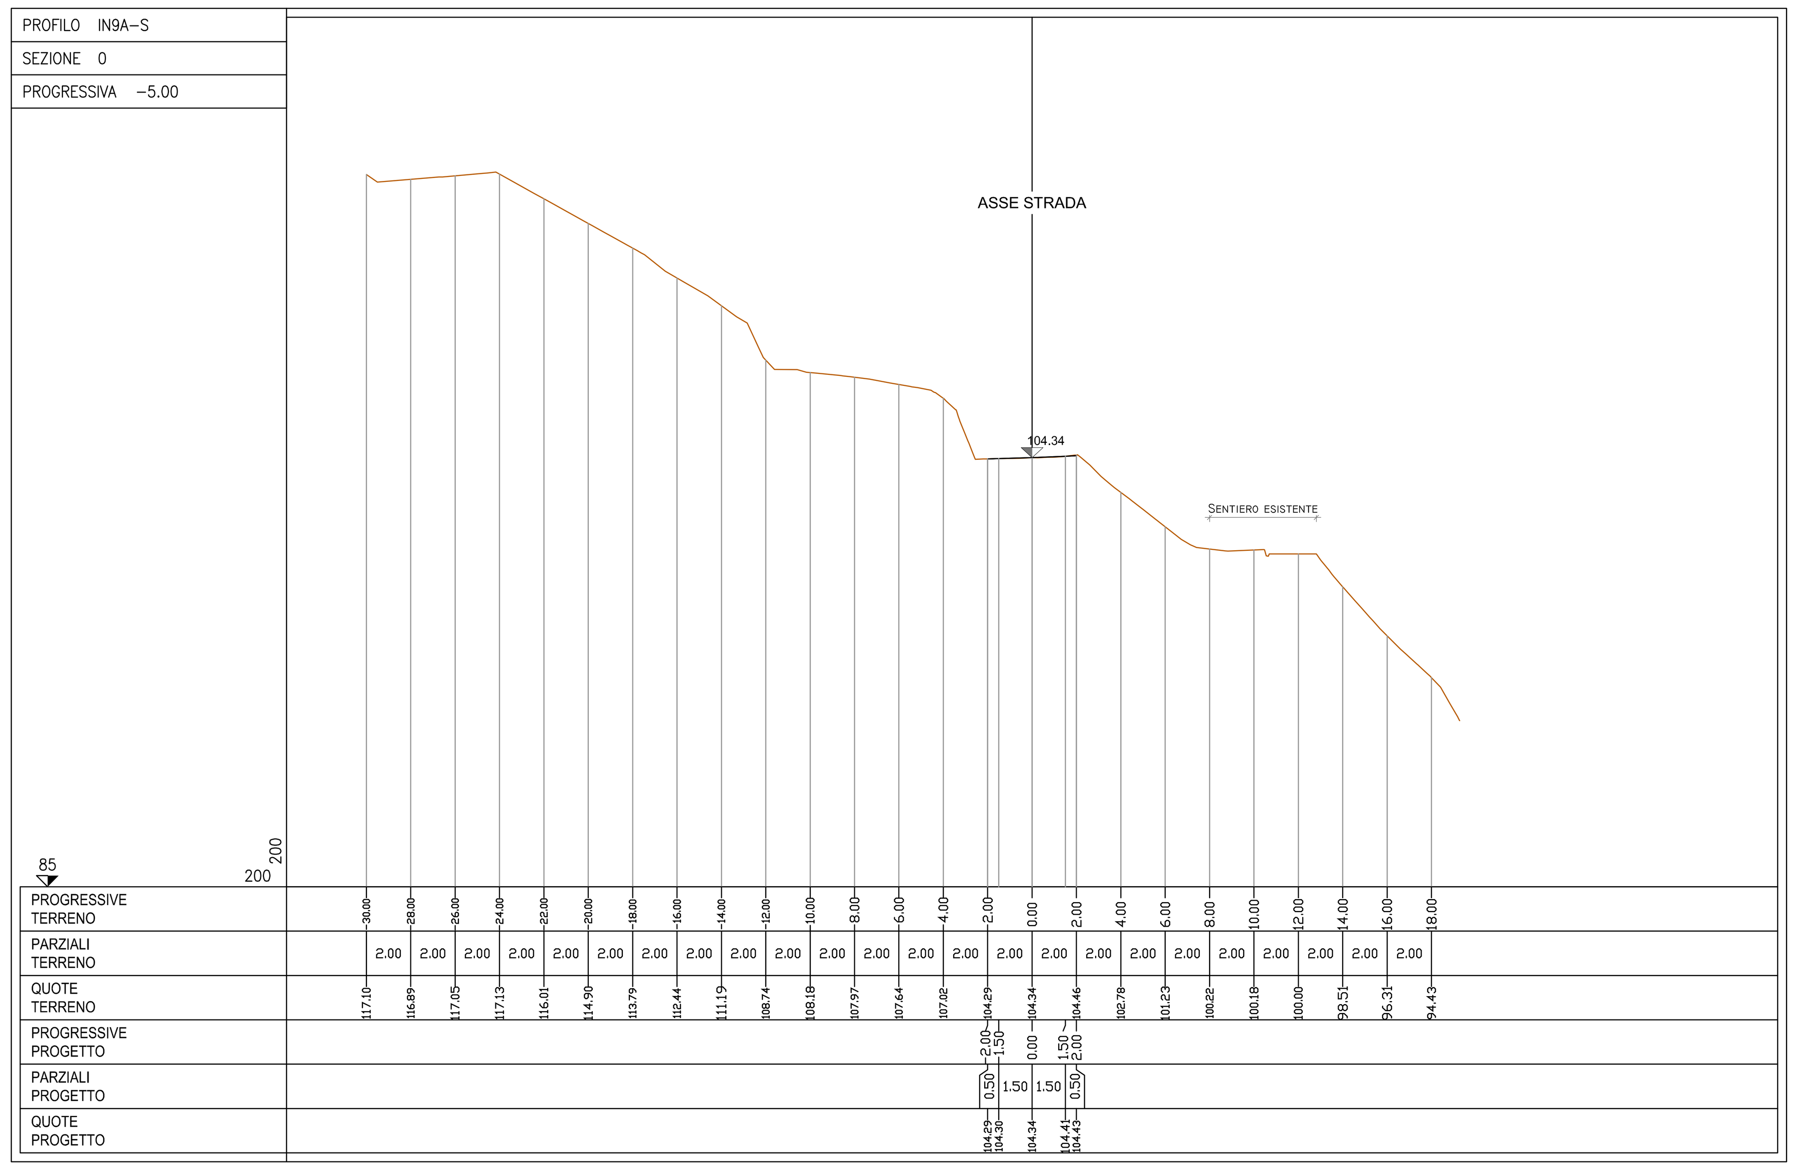

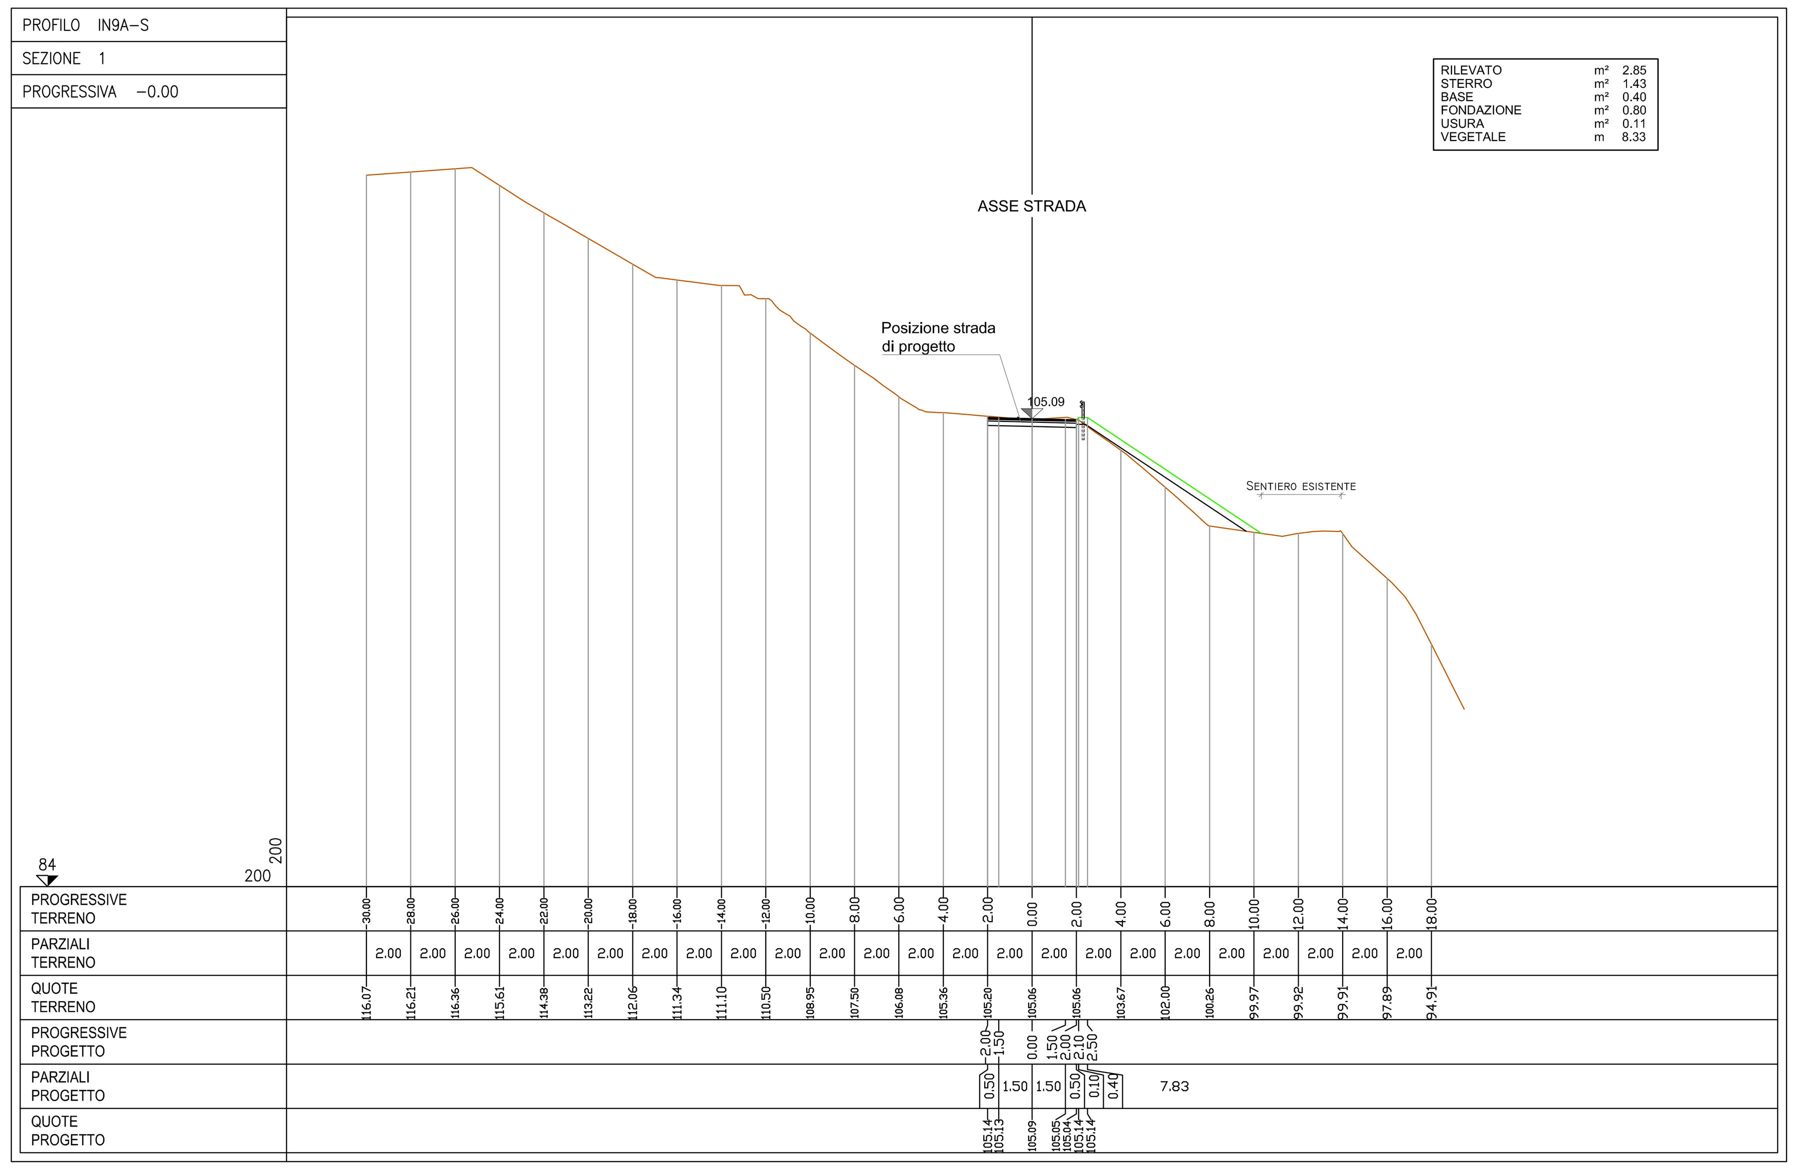

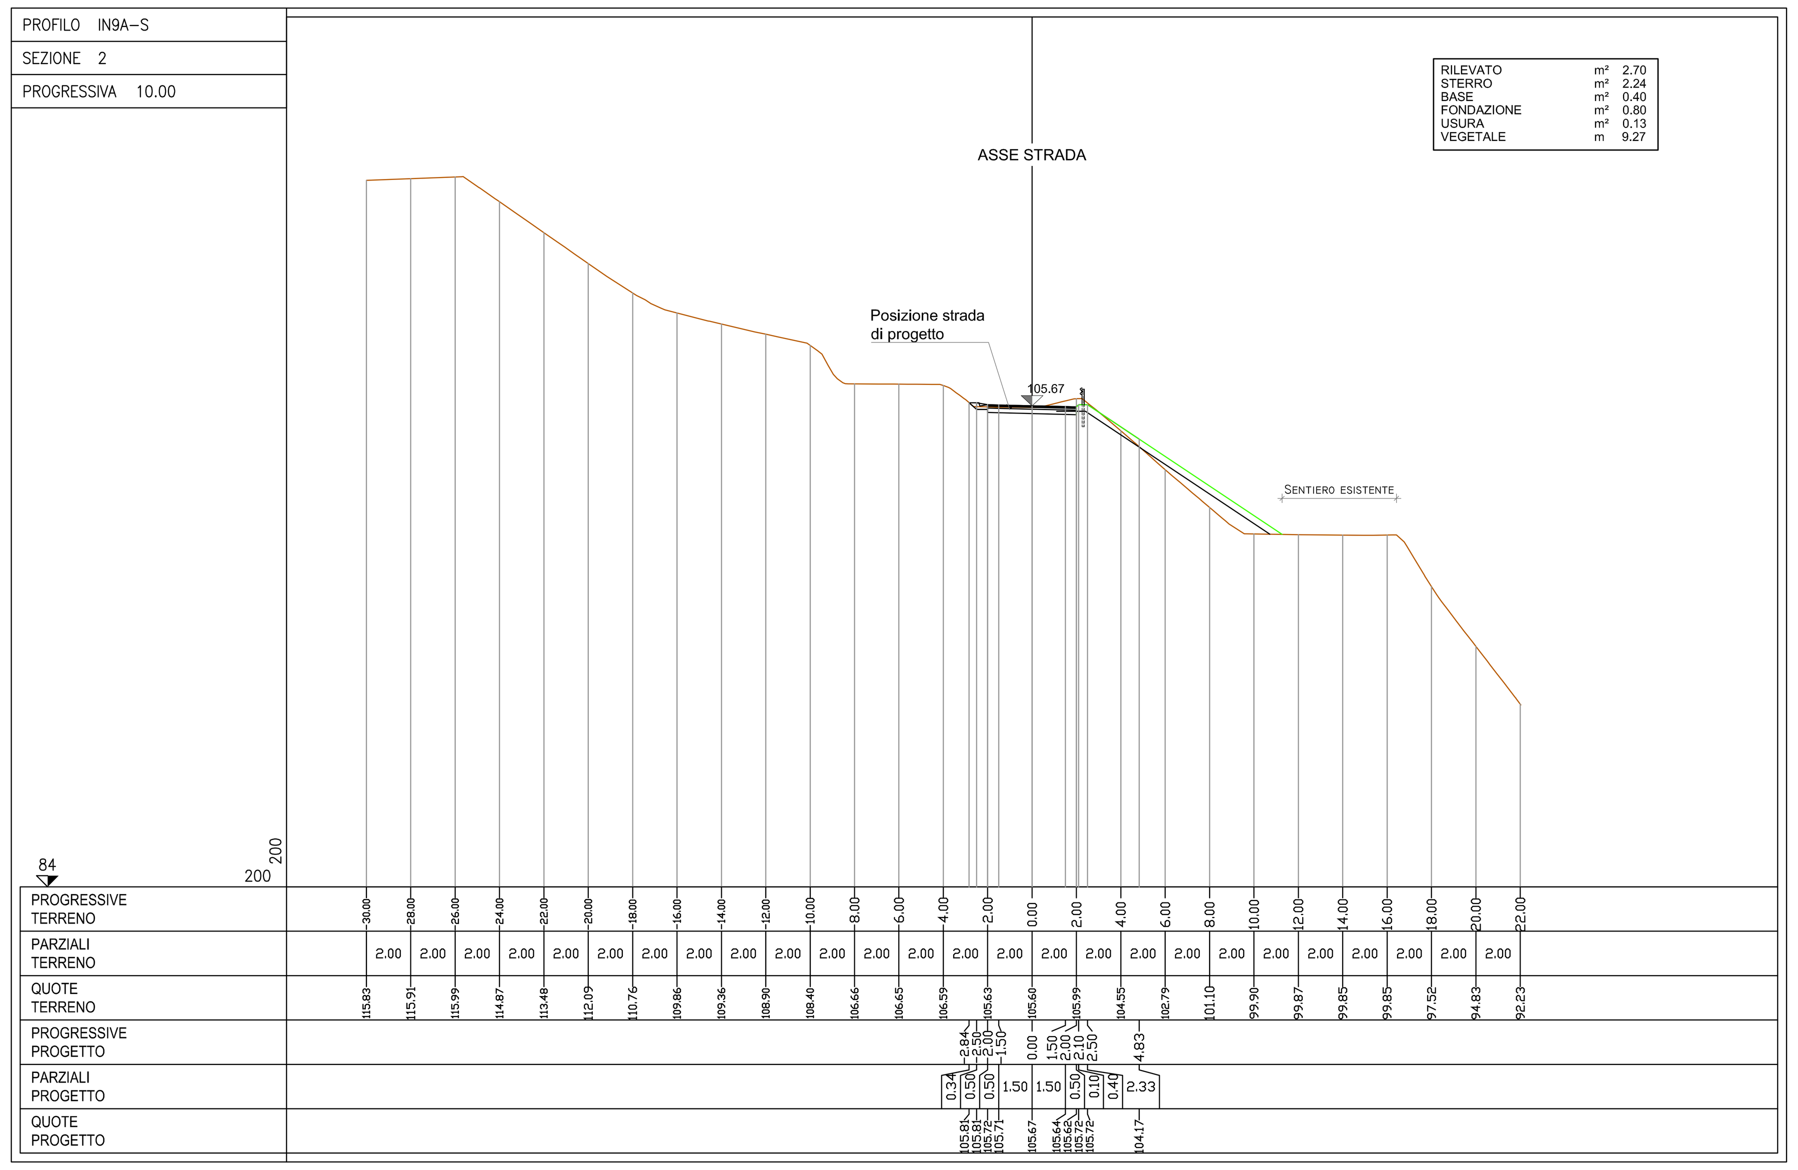

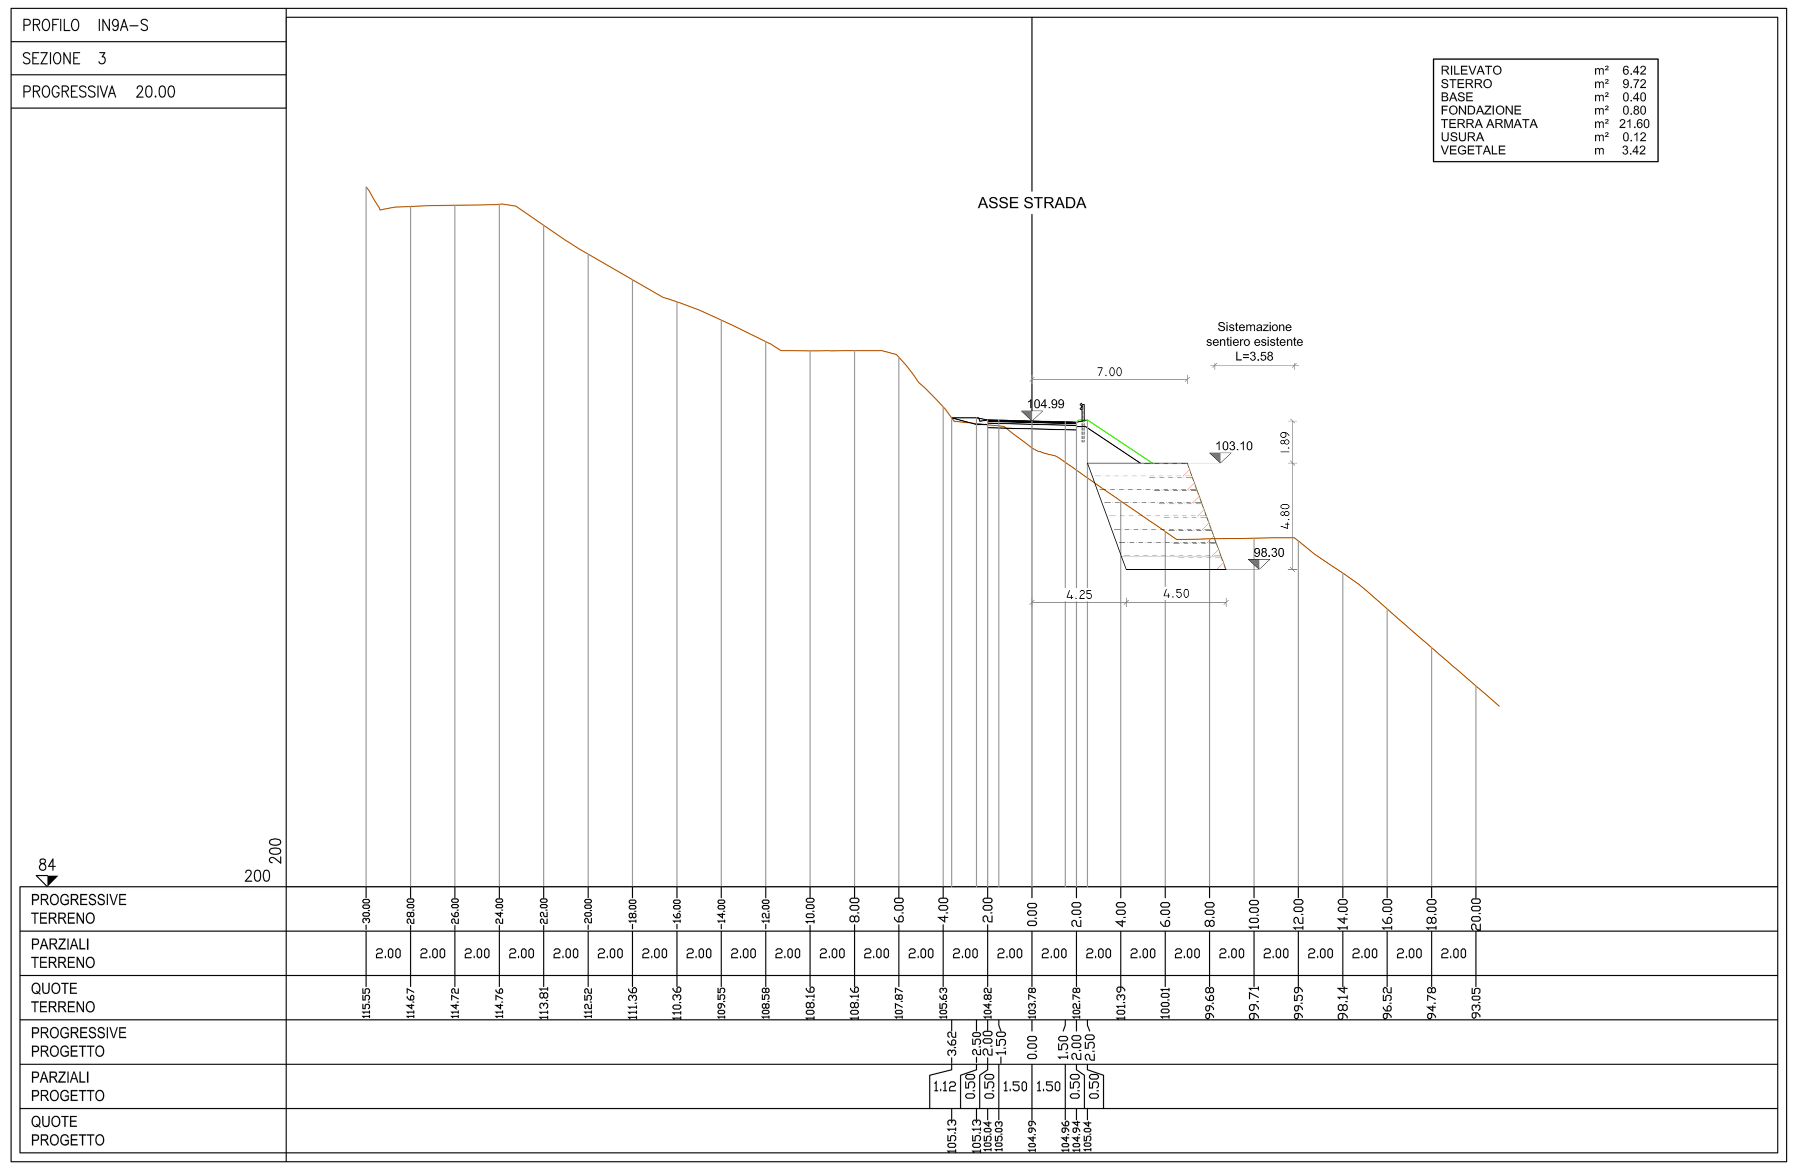

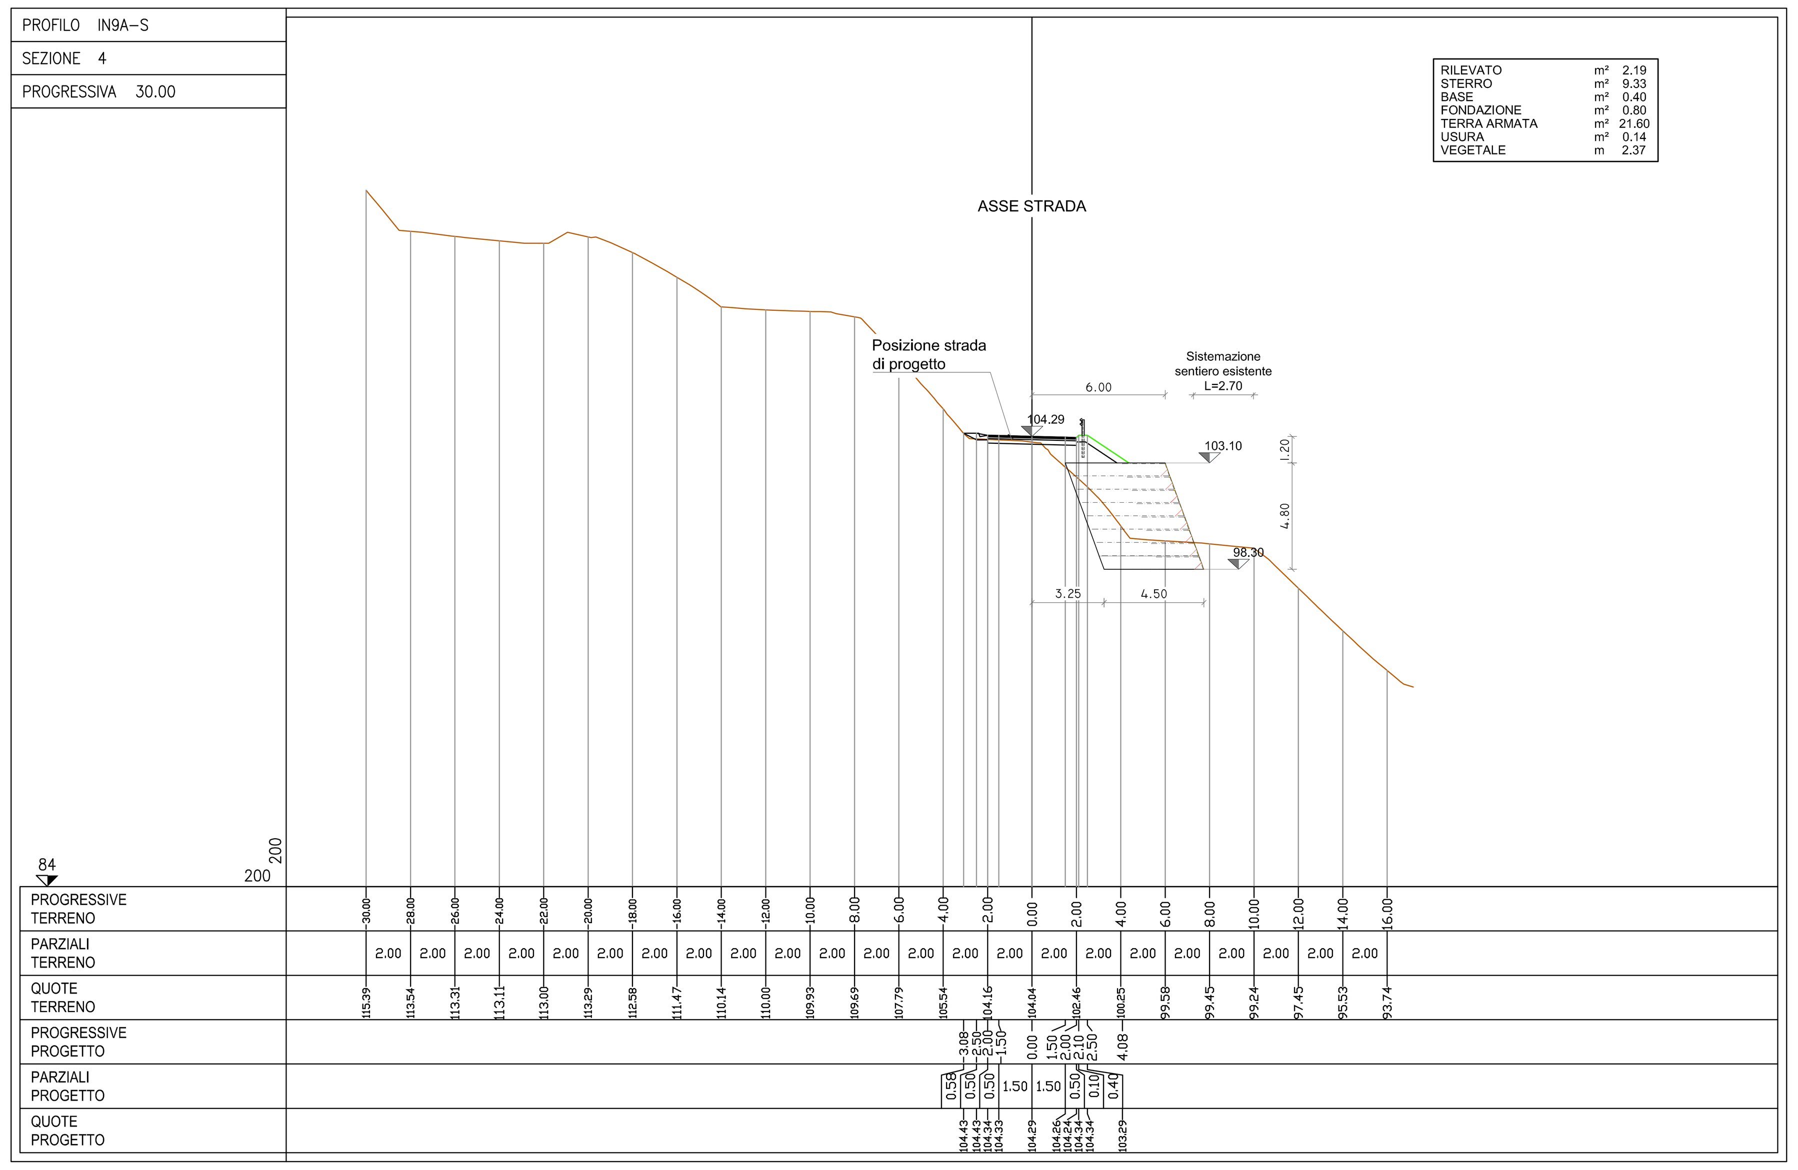

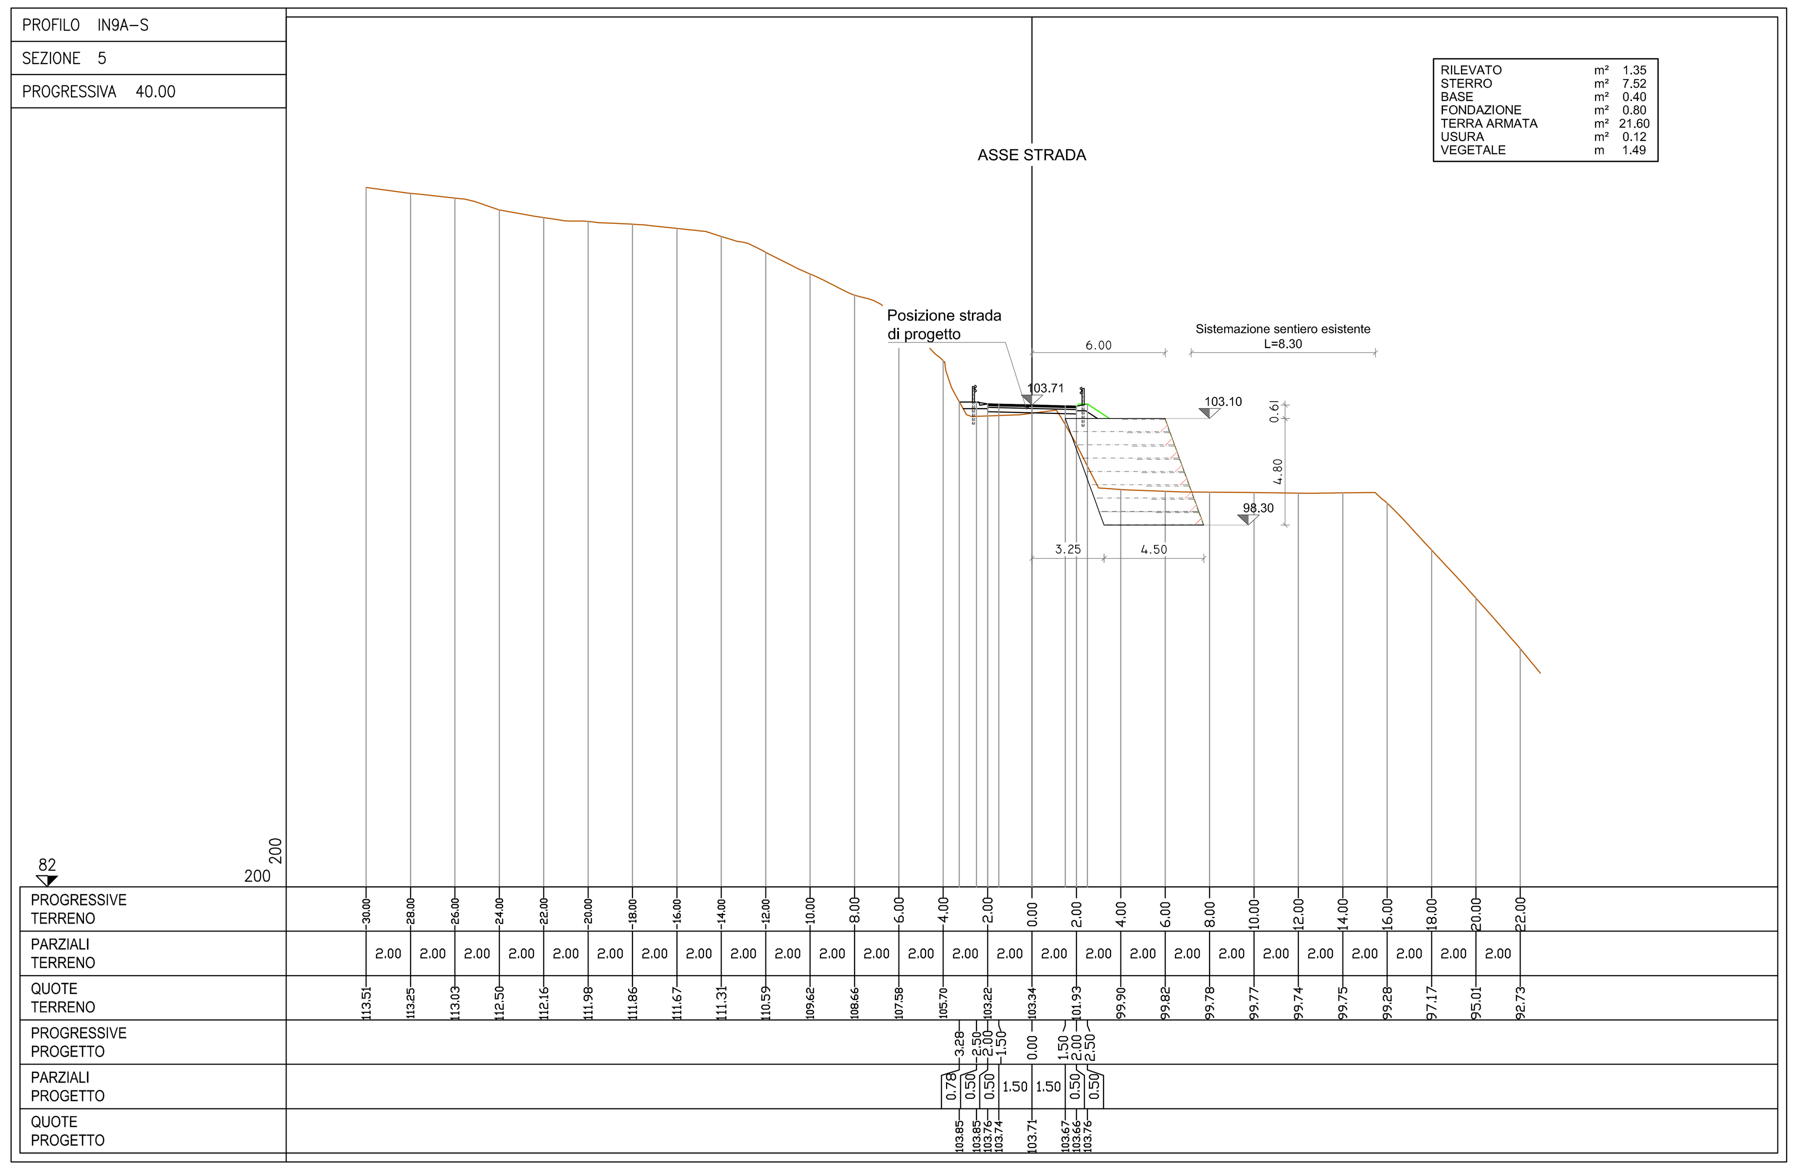

REQUISITI MATERIALI

I materiali per uso strutturale, devono essere conformi al regolamento Prodotti da Costruzione (CPR 305/2011).

CARATTERISTICHE DEI MATERIALI

MICROPALI TIPO I.G.U.
Calcestruzzo
Malta per iniezioni: R425
Armatura Tubolare
Acciaio Tipo S355 JR
f_{yk} 355 MPa
f_{tk} 510 MPa
E 210000 MPa
ν 0.3
ρ 7850 kg/mc

OPERE IN ACCIAIO
Acciaio Tipo S355 JR
f_{yk} 355 MPa
f_{tk} 510 MPa
E 210000 MPa
ρ 7850 kg/mc

PAVIMENTAZIONE STRADALE
-Fondazione sp: 20cm
-Base sp: 10cm
-Usura sp: 3cm

NOTE GENERALI

- Tutte le misure e le quote dovranno essere preventivamente controllate in fase di cantiere.
- La sovrapposizione minima per le armature, dove non indicato, deve essere almeno di 100 cm
- Per le caratteristiche dei materiali non specificate in tabella si riporta all'elaborato IG51-04-E-CV-AZ-IN9A-00-007-A00 (particolari progetto) e in seguito all'elaborato IG51-00-E-CV-TT-OC00-002-H00.

COMMITTENTE: RFI RETE FERROVIARIA ITALIANA – GRUPPO FERROVIE DELLO STATO ITALIANE

ALTA SORVEGLIANZA: ITALFERR – GRUPPO FERROVIE DELLO STATO ITALIANE

GENERAL CONTRACTOR: COCIV – Consorzio Collegamenti Integrati Veloci

INFRASTRUTTURE FERROVIARIE STRATEGICHE DEFINITE DALLA LEGGE OBIETTIVO N.443/01

TRATTA A.V./A.C. TERZO VALICO DEI GIOVI
PROGETTO ESECUTIVO

Sistemazione Superficiale e Strada di Acceso Pozzo di Areazione Imbocco Sud Galleria Valico
Interconnessione III Valico-Voltri
-SEZIONI TRASVERSALI TAVOLA 1

GENERAL CONTRACTOR	DIRETTORE LAVORI	SCALA:
Consorzio Cociv Ing. N. Meistro		1:200

COMMESSA	LOTTO	FASE	ENTE	TIPO DOC.	OPERA/DISCIPLINA	PROGR.	REV.
IG51	04	E	CV	W9	IN9A00	003	A

PROGETTAZIONE

Rev.	Descrizione emissione	Redatto	Data	Verificato	Data	Progettista Integratore	Data	IL PROGETTISTA
A00	Prima emissione	ITEC	15/05/17	COCIV	15/05/17	A. Mancarella	15/05/17	Dott. Ing. Aldo Mancarella Ordine Ingegneri Prov. TO n. 6271 R

n. Elab.
Nome File: IG51-04-E-CV-W9-IN9A-00-003-A00
CUP: F81H92000000008

Scala di plot: 1: