


PROVINCIA :Alessandria
 COMUNE :Tortona

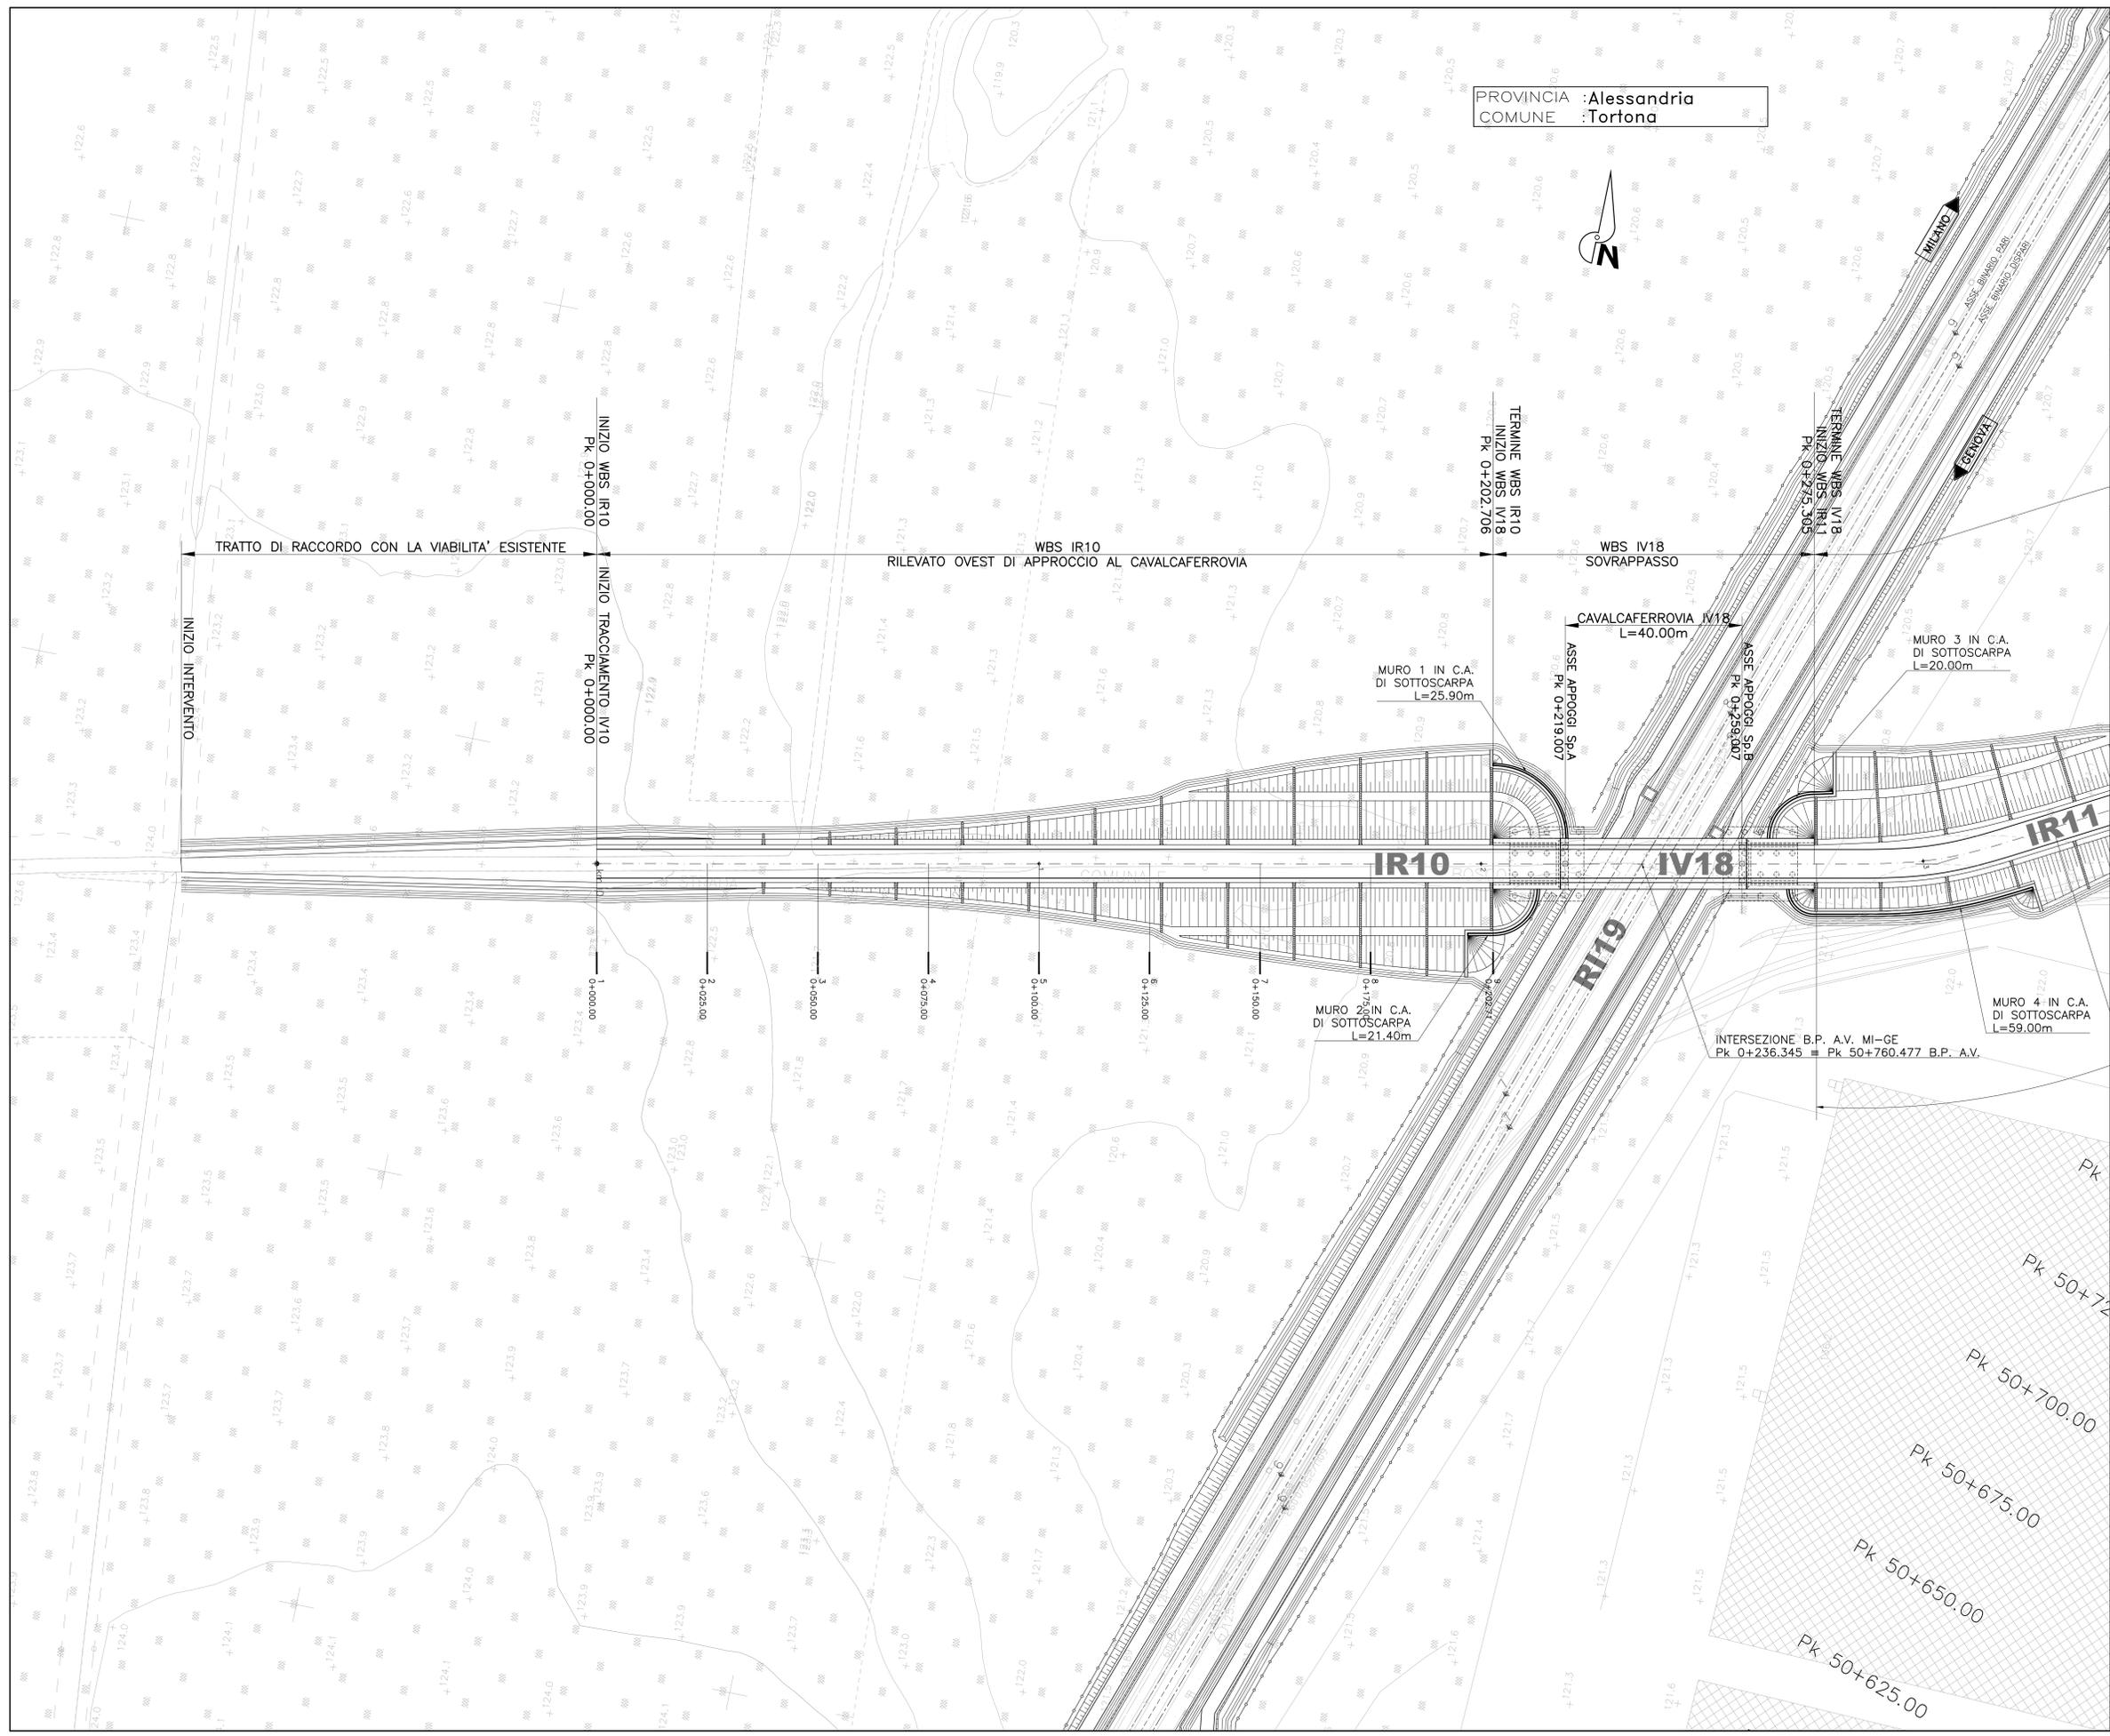

COMMITTENTE:

 ALTA Sorveglianza:

 GENERAL CONTRACTOR:

 INFRASTRUTTURE FERROVIARIE STRATEGICHE DEFINITE DALLA LEGGE OBIETTIVO N.443/01
 TRATTA A.V./A.C. TERZO VALICO DEI GIOVI
 PROGETTO ESECUTIVO
 Rampa Cavalcaferrovia TORTONA a pk 50+759
 tratto 0
 Planimetria di progetto

GENERAL CONTRACTOR Comitato Cociv Ing. N. Meastro	DIRETTORE LAVORI	SCALA: 1:500
---	------------------	-----------------

COMMESSA	LOTTO	FASE	ENTE	TIPO DOC.	OPERADISCIPLINA	PROGR.	REV.
IG51	04	E	CV	P8	IR1000	001	A

Rev.	Descrizione emissione	Redatto	Data	Verificato	Data	Progettista	Data	IL PROGETTISTA
A00	Prima emissione	M. Rovati	15/05/2014	A. Nattari	15/05/2014	A. Patrone	15/05/2014	
A01	Aggiornamento cartello	M. Rovati	25/11/2015	A. Nattari	25/11/2015	A. Mancarella	25/11/2015	
A02	Rivestire per cambio lotto	M. Rovati	22/03/2017	A. Nattari	22/03/2017	A. Mancarella	22/03/2017	

Nome File: 021-04-03-00-010-00-01-042
 CUP: F81H92000000008