IR10–IR11	
V1	
X	47933.144
Y	198577.852
Azin	87.246198

IR10–IR11			
V2			
X	48230.242	R1 X	48220.814
Y	198638.181	Y	198636.267
T1	19.833	Tlin	10.213
T2	19.833	Tkin	5.109
Alfa	19.207263	L1	15.313
Az1	87.246198	A1	35.000
Az2	68.038935	DeltaR1	0.122
		Tau1	6.092650
C X	48229.925	Ru X	48238.675
Y	198639.046	Y	198642.810
R	−80.000	Tlout	10.213
Alfac	7.021962	Tkout	5.109
Tarco	4.417	L2	15.313
Sv	8.824	A2	35.000
		DeltaR2	0.122
		Tau2	6.092650

IR10–IR11			
V3			
X	48302.003	R1 X	48284.684
Y	198677.575	Y	198668.068
T1	33.204	Tlin	13.448
T2	33.204	Tkin	6.725
Alfa	19.459234	L1	20.167
Az1	68.038935	A1	55.000
Az2	87.498169	DeltaR1	0.113
		Tau1	4.279500
C X	48302.459	Ru X	48321.380
Y	198676.323	Y	198681.430
R	150.000	Tlout	13.448
Alfac	10.900235	Tkout	6.725
Tarco	12.873	L2	20.167
Sv	25.683	A2	55.000
		DeltaR2	0.113
		Tau2	4.279500

IR10–IR11	
V4	
X	48427.044
Y	198702.451
Azfin	87.498169

PROVINCIA :Alessandria
COMUNE :Tortona

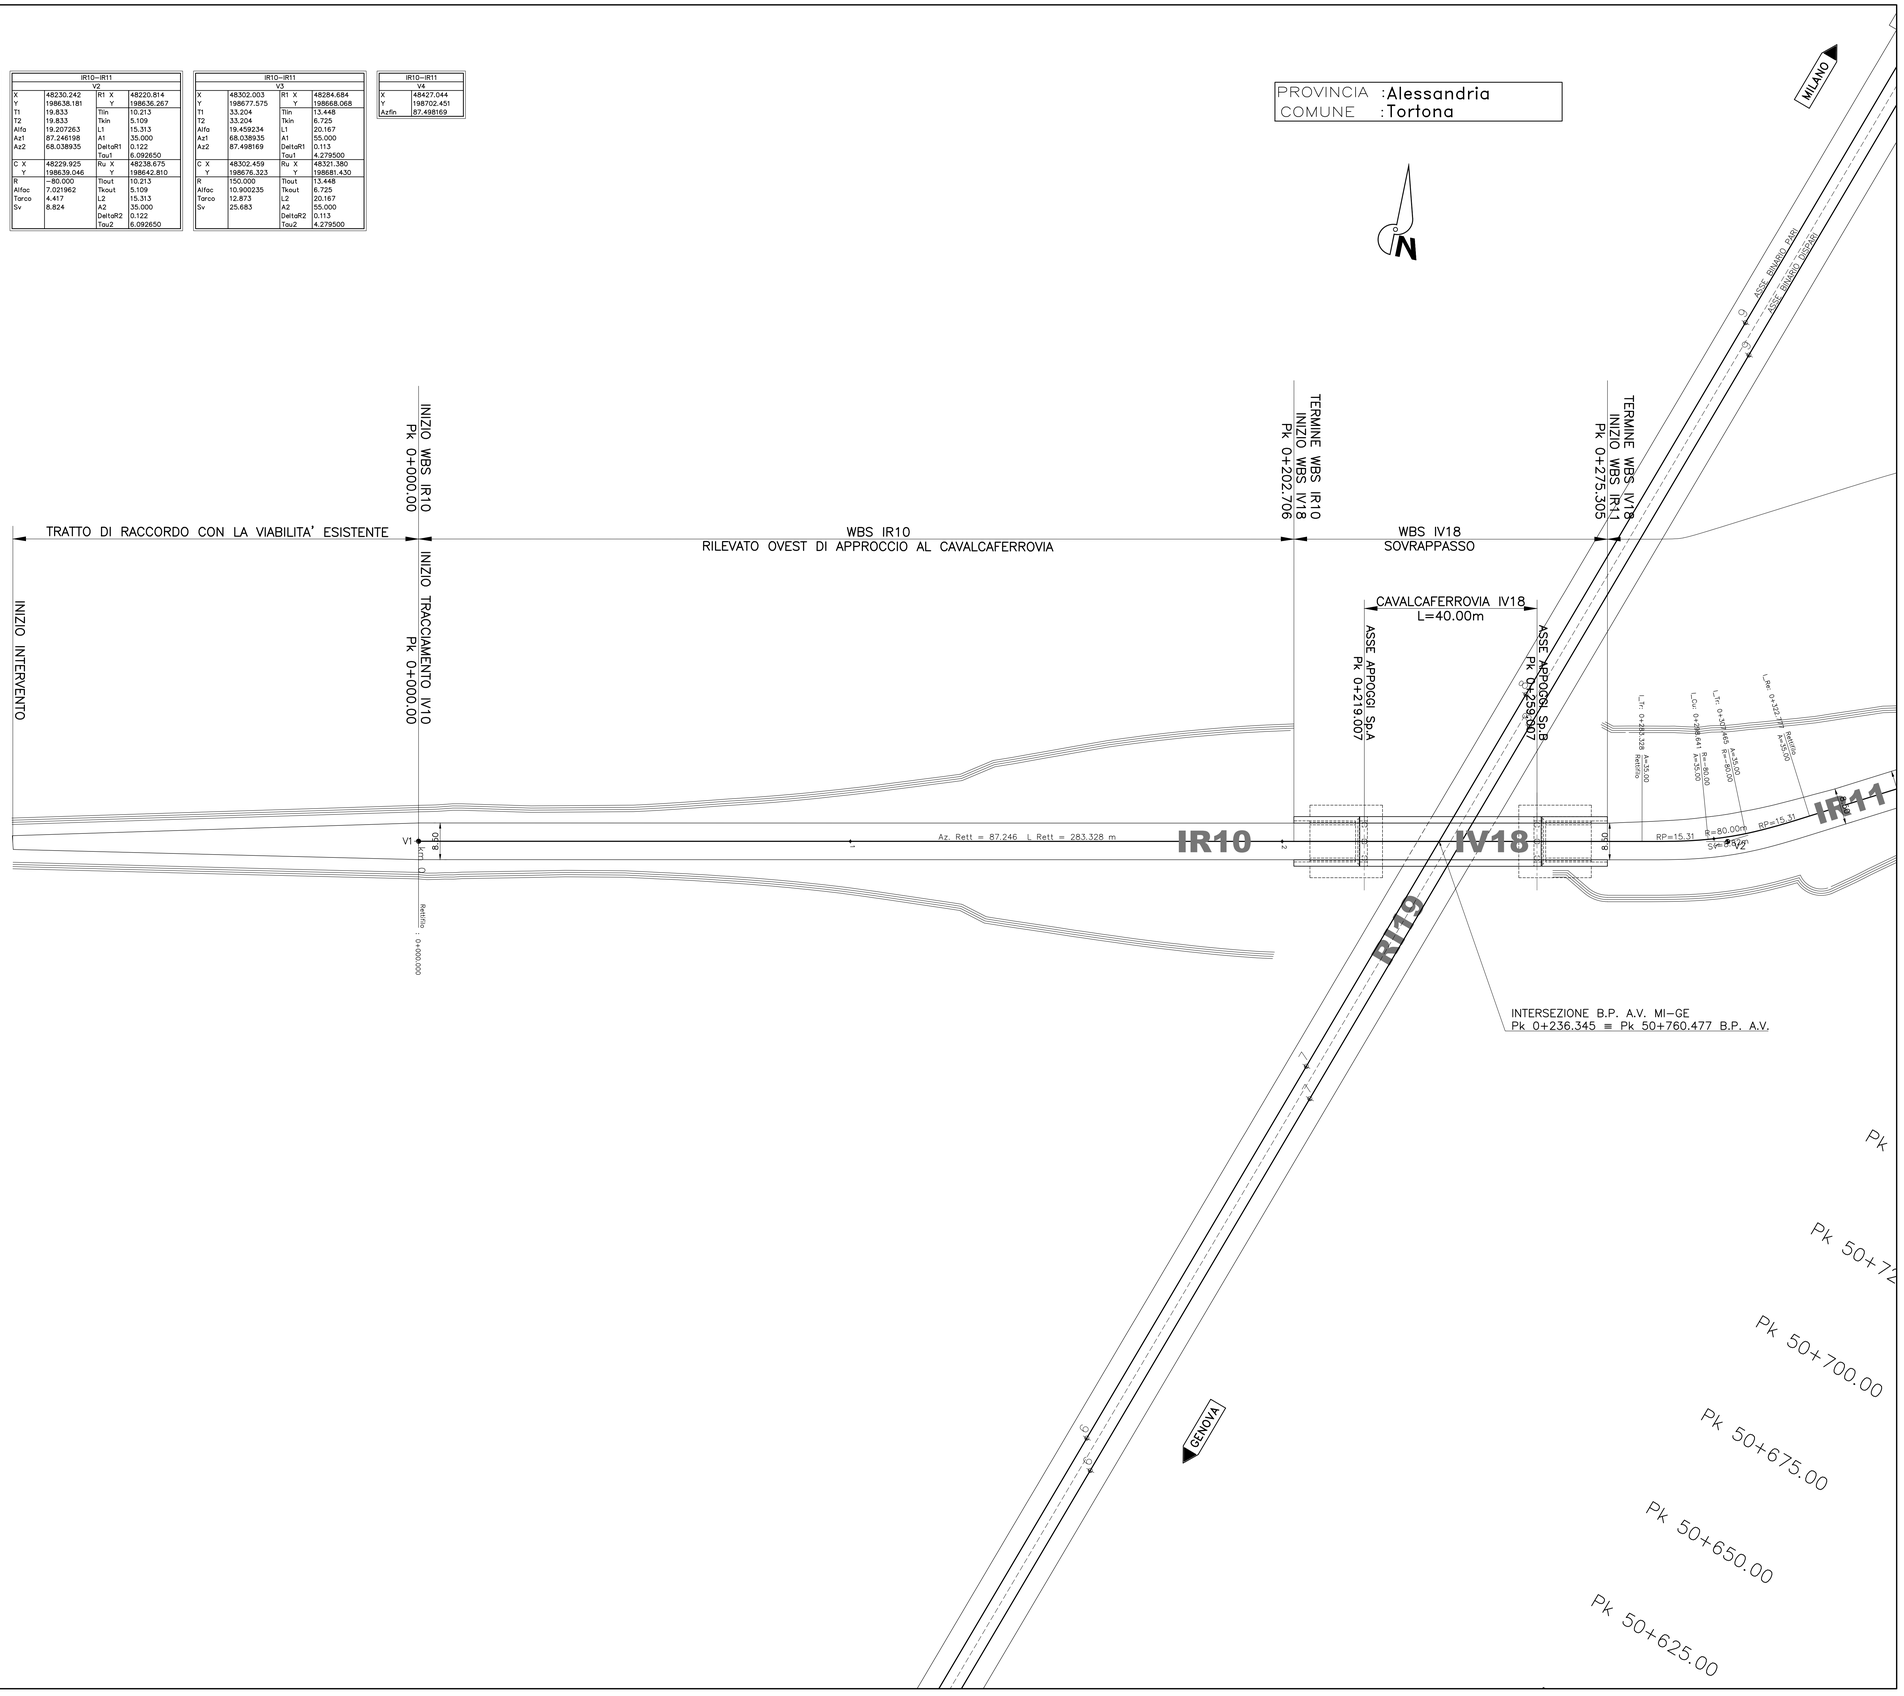

LEGENDA TABELLINE VERTICI PLANIMETRICI

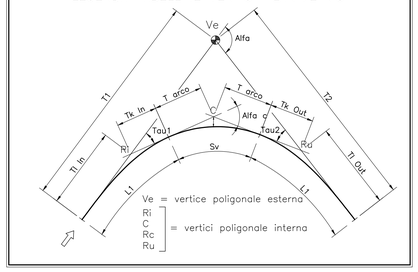

SCHEMA DI TRACCIAMENTO DI ALLARGAMENTO IN CURVA

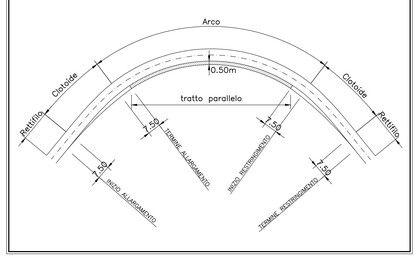

COMMITTENTE:

RFI RETE FERROVIARIA ITALIANA
GRUPPO FERROVIE DELLO STATO ITALIANE

ALTA SORVEGLIANZA:

ITALFERR
GRUPPO FERROVIE DELLO STATO ITALIANE

GENERAL CONTRACTOR:

cociv
Consorzio Collegamenti Integrati Veloci

INFRASTRUTTURE FERROVIARIE STRATEGICHE DEFINITE DALLA LEGGE OBIETTIVO N.443/01

TRATTA A.V./A.C. TERZO VALICO DEI GIOVI
PROGETTO ESECUTIVO

Rampa Cavalcaferrovia TORTONA a pk 50+759

tratto 0

Planimetria di tracciamento

GENERAL CONTRACTOR	DIRETTORE LAVORI	SCALA:
Consorzio **Cociv** Ing. N. Meistro		1:500

COMMESSA	LOTTO	FASE	ENTE	TIPO DOC.	OPERA/DISCIPLINA	PROGR.	REV.
IG51	04	E	CV	P8	IR1000	002	A

PROGETTAZIONE

Rev.	Descrizione emissione	Redatto	Data	Verificato	Data	Progettista Integratore	Data	IL PROGETTISTA
A00	Prima emissione	M. Rinaldi	15/05/2014	A. Nastasi	15/05/2014	A. Palomba	15/05/2014	cociv Dott. Ing. Antonio Mancarella Ordine Ingegneri Torino TO n. 6271 R
A01	Aggiornamento cartiglio	M. Rinaldi	25/11/2015	A. Nastasi	25/11/2015	A. Mancarella	25/11/2015	
A02	Revisione per cambio lotto	M. Rinaldi	22/03/2017	A. Nastasi	22/03/2017	A. Mancarella	22/03/2017	

n. Elab.

Nome File: IG51-04-E-CV-PI-IR10-00-002-A02

CUP: F81H92000000008

Scala di plot: 1:1