



AREA	
Scavo	5,48 mq
Rilevato	0,00 mq
Inerbimento	0,00 mq
Pavim.	3,48 mq
Scotico-Bonifica	0,00 ml

SEZ. 1
PROGR. 0+000.00

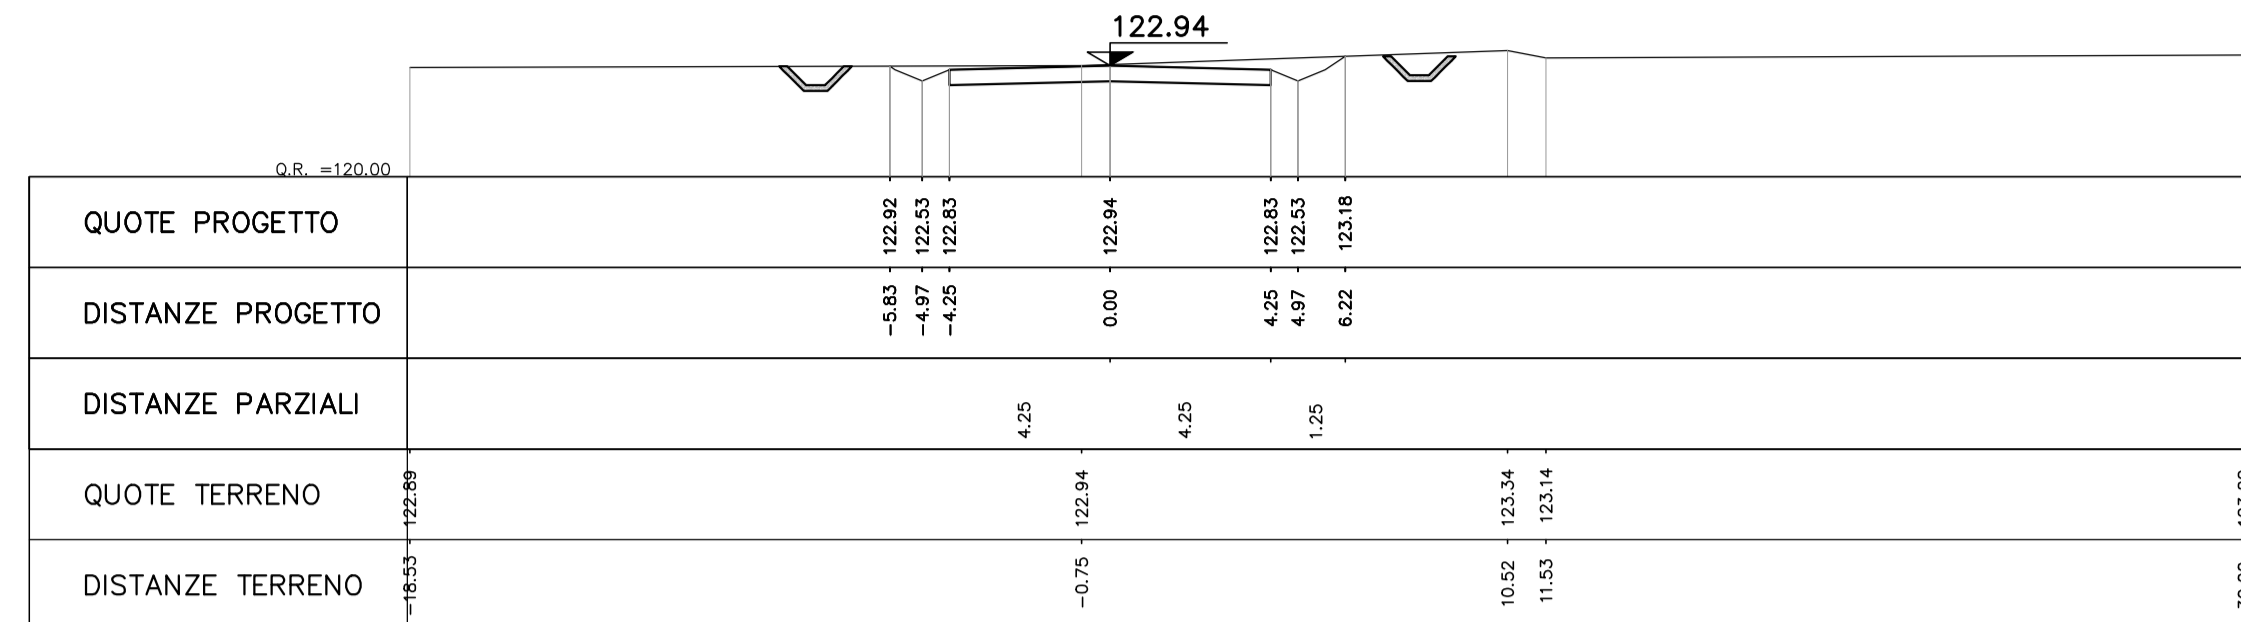


AREA	
Scavo	5,79 mq
Rilevato	0,00 mq
Inerbimento	0,00 mq
Pavim.	3,48 mq
Scotico-Bonifica	0,00 ml

SEZ. 2
PROGR. 0+025.00

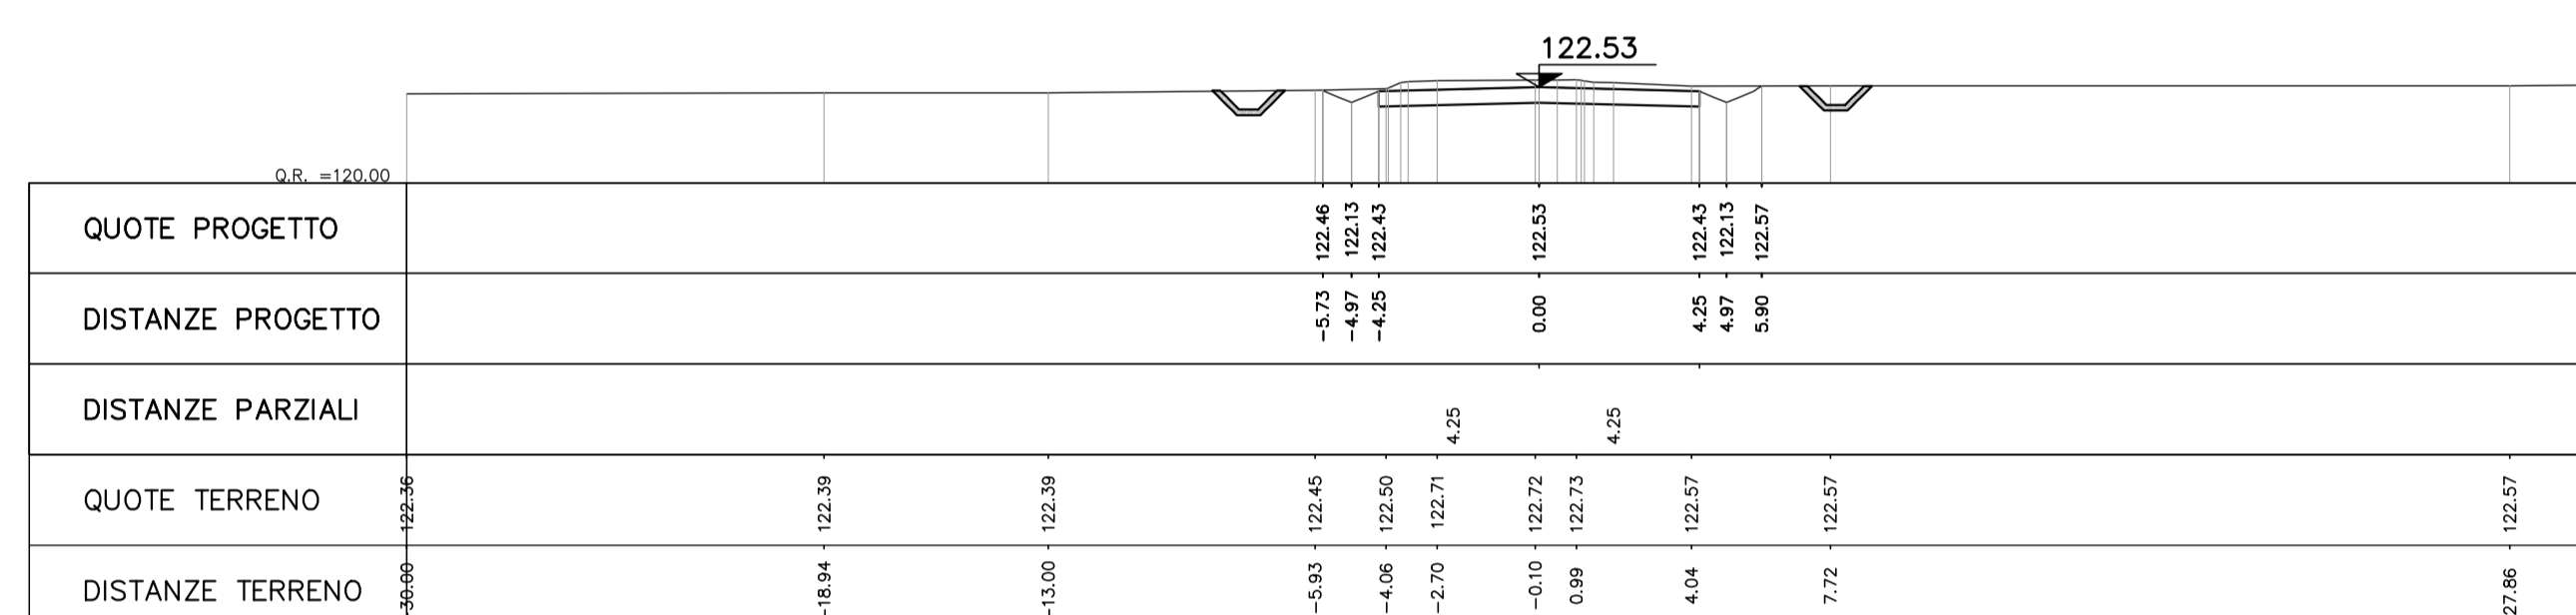


AREA	
Scavo	0,99 mq
Rilevato	1,15 mq
Inerbimento	0,00 mq
Pavim.	3,48 mq
Scotico-Bonifica	11,21 ml

SEZ. 3
PROGR. 0+050.00

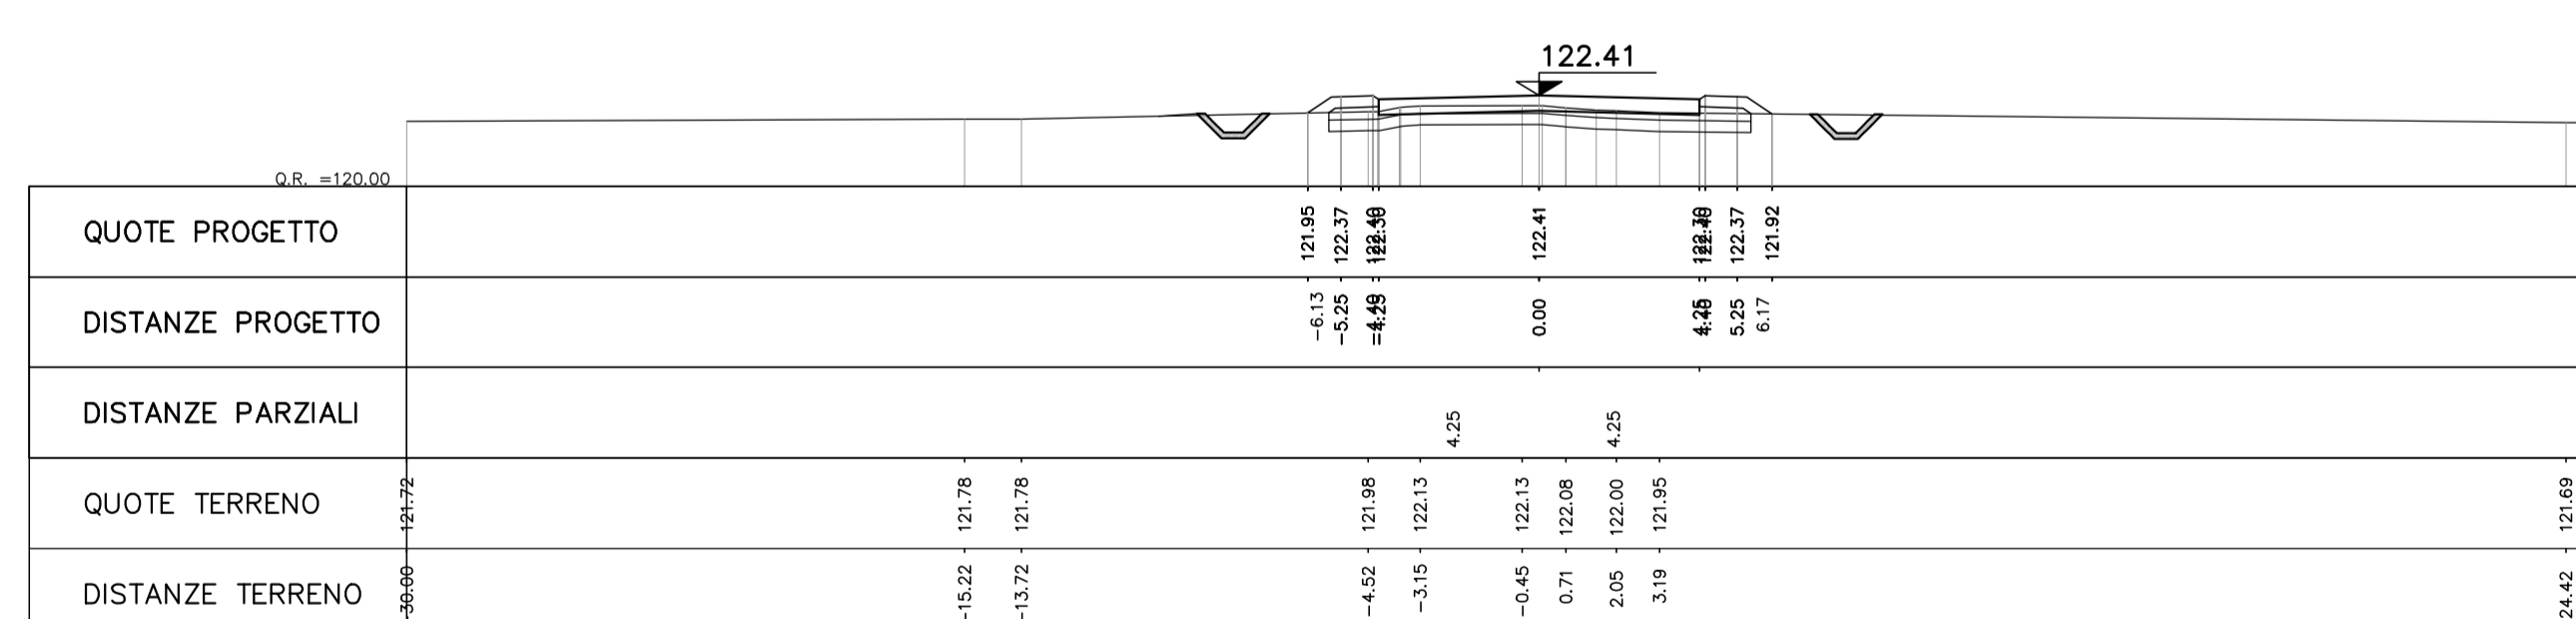


AREA	
Scavo	0,00 mq
Rilevato	11,72 mq
Inerbimento	2,43 mq
Pavim.	3,48 mq
Scotico-Bonifica	14,33 ml

SEZ. 4
PROGR. 0+075.00

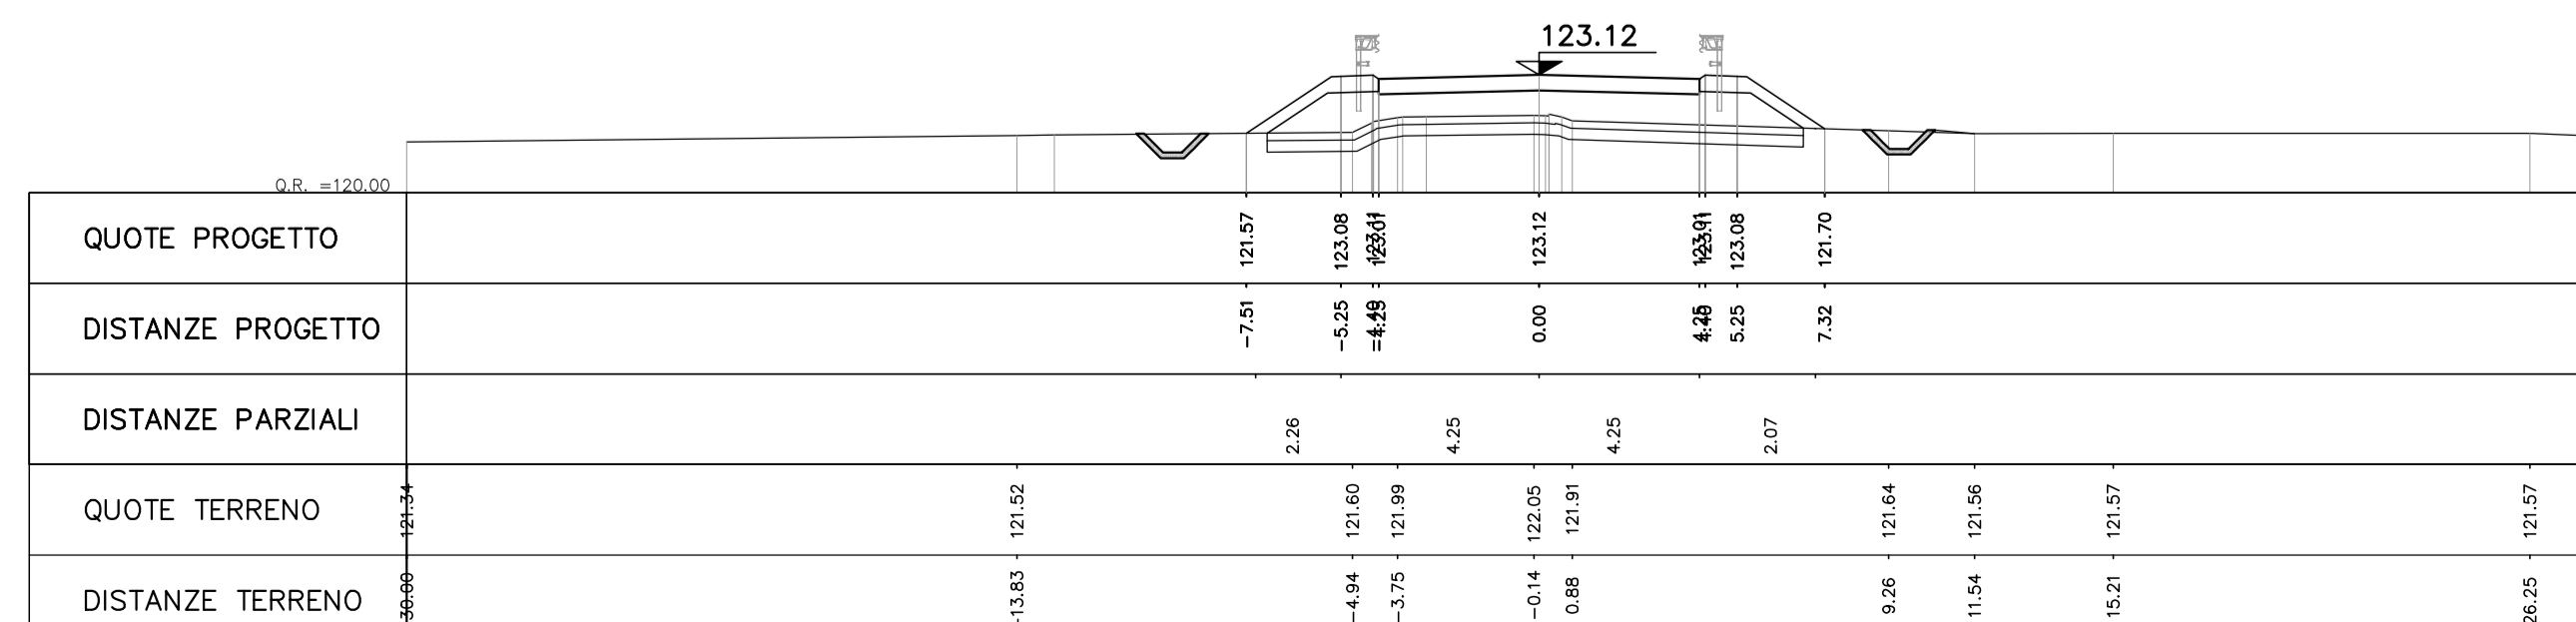


AREA	
Scavo	0,00 mq
Rilevato	38,24 mq
Inerbimento	4,12 mq
Pavim.	3,48 mq
Scotico-Bonifica	19,59 ml

SEZ. 5
PROGR. 0+100.00

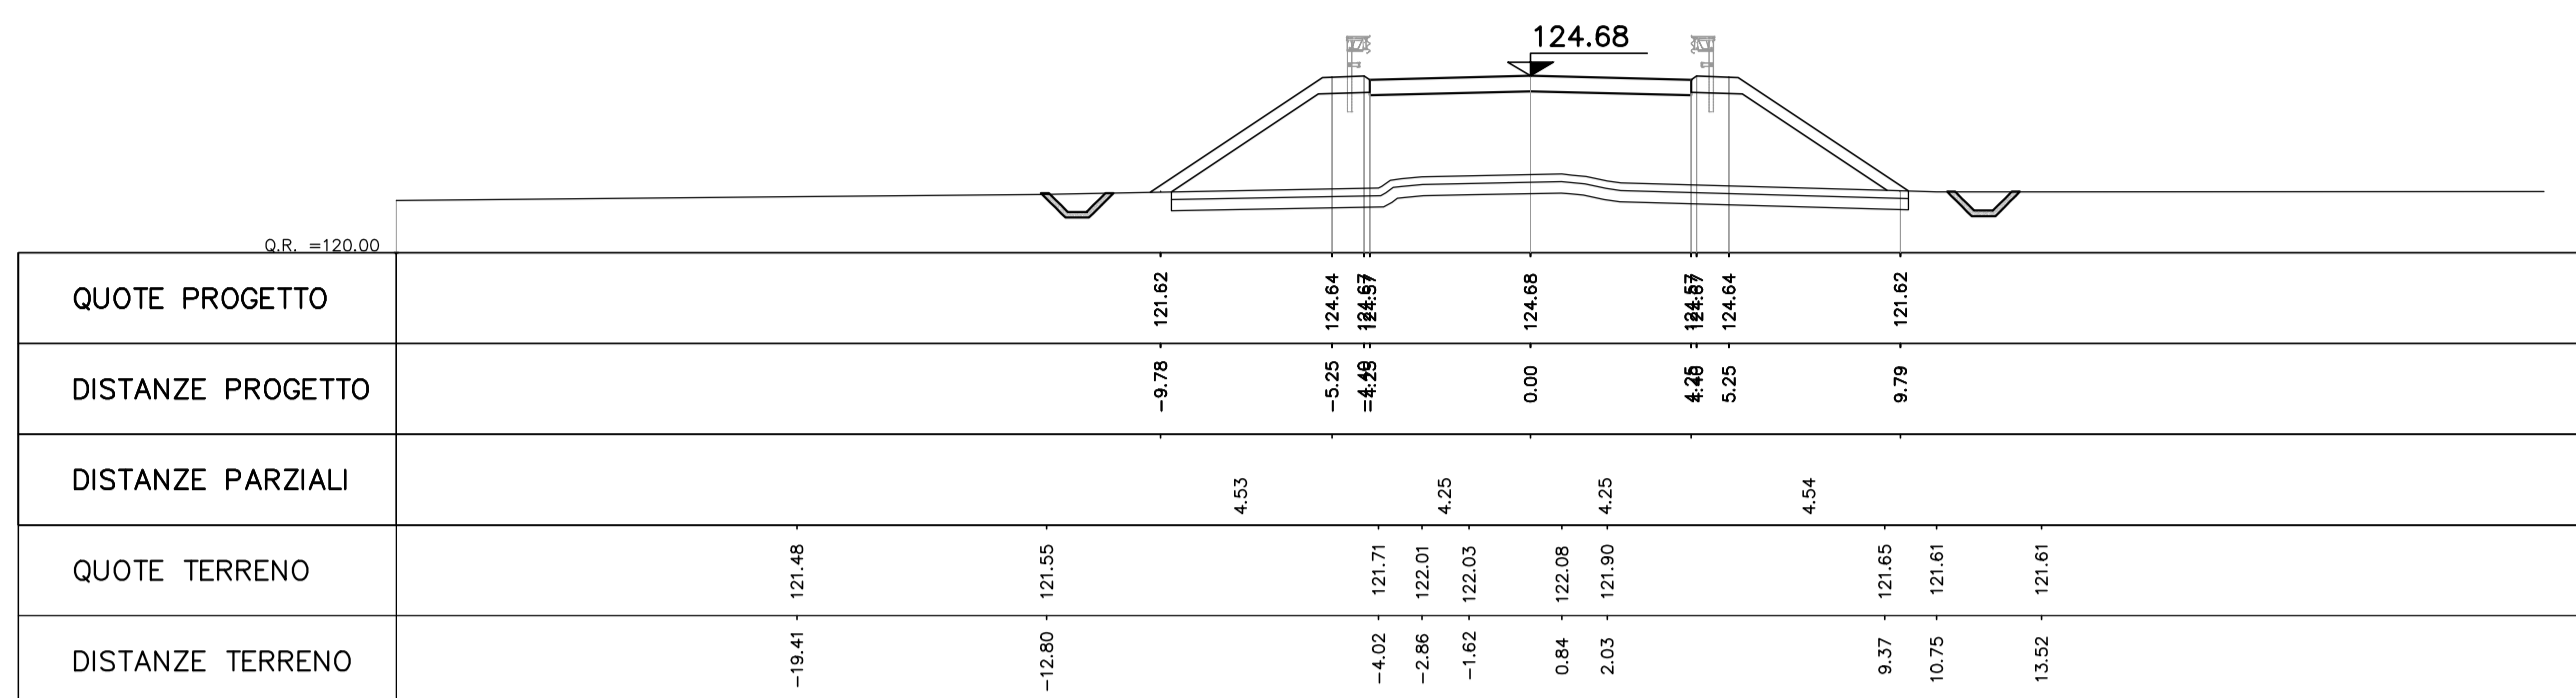


AREA	
Scavo	0,00 mq
Rilevato	89,67 mq
Inerbimento	6,38 mq
Pavim.	3,48 mq
Scotico-Bonifica	25,88 ml

SEZ. 6
PROGR. 0+125.00

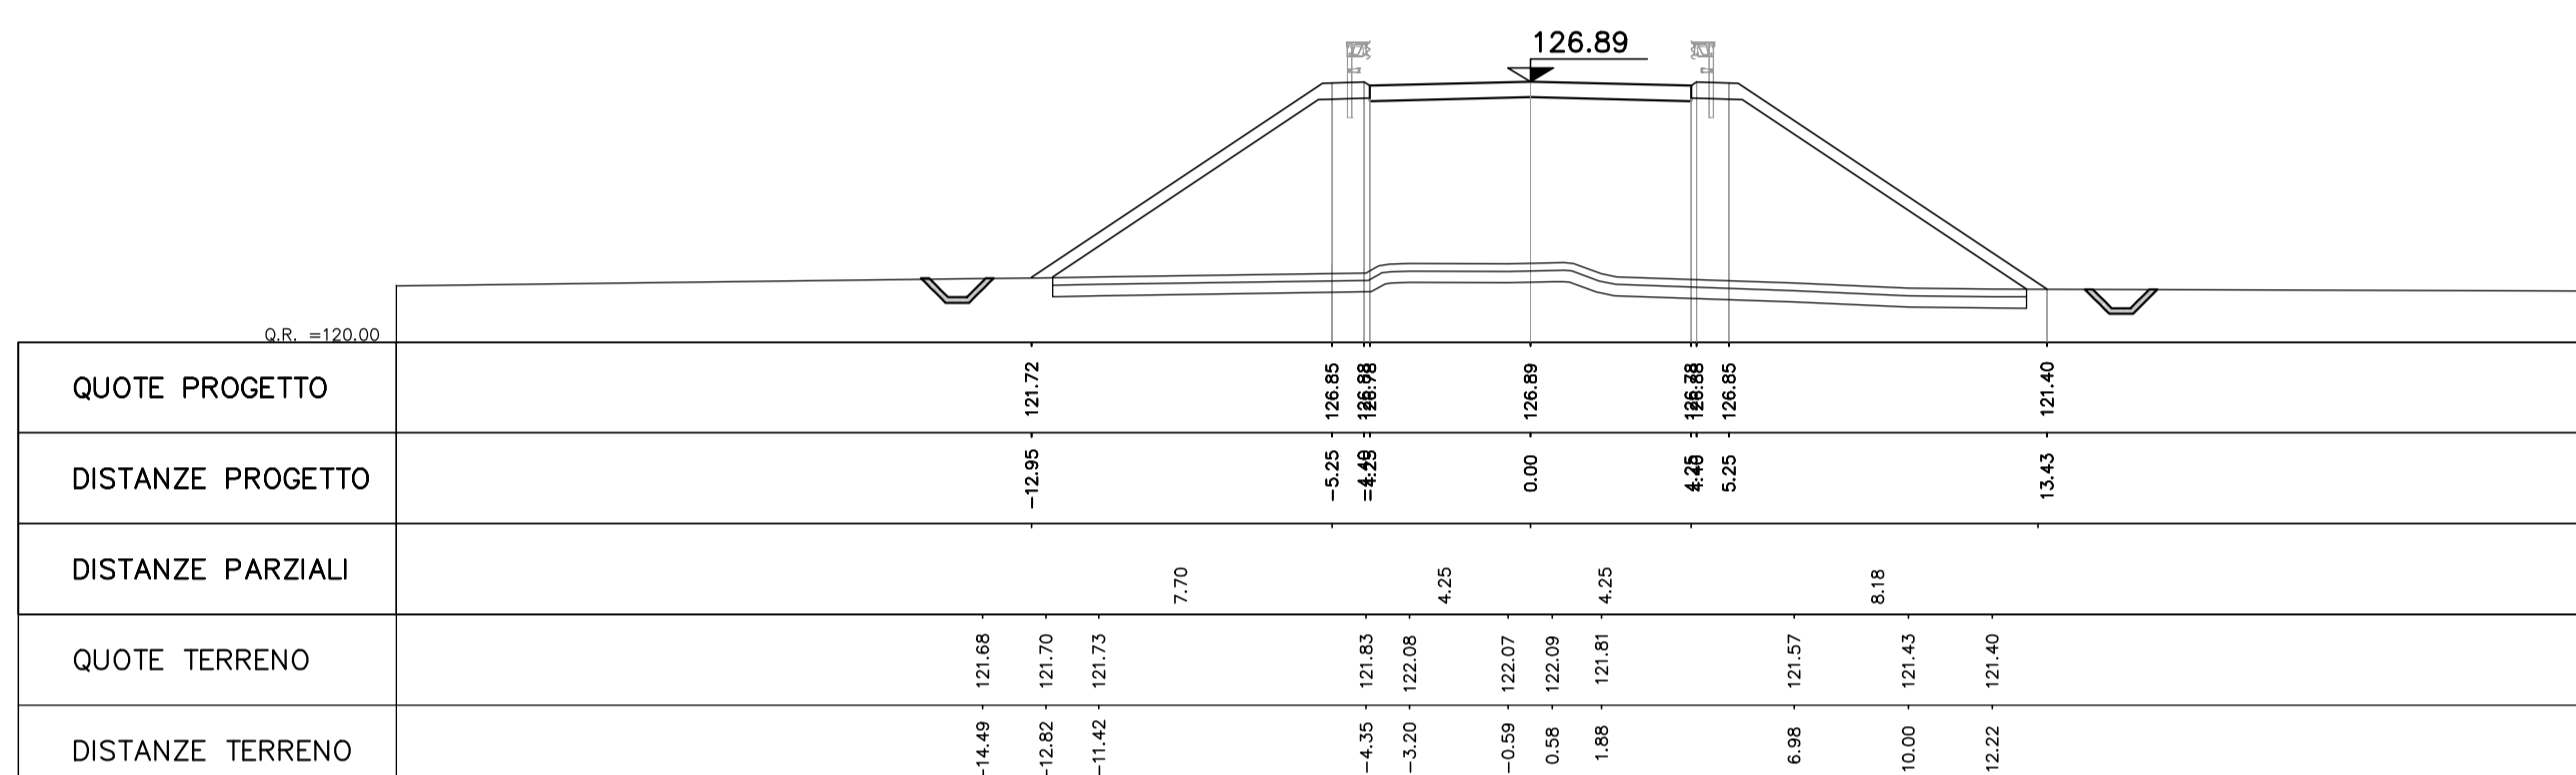


AREA	
Scavo	0,00 mq
Rilevato	161,80 mq
Inerbimento	6,38 mq
Pavim.	3,48 mq
Scotico-Bonifica	39,01 ml

SEZ. 7
PROGR. 0+150.00

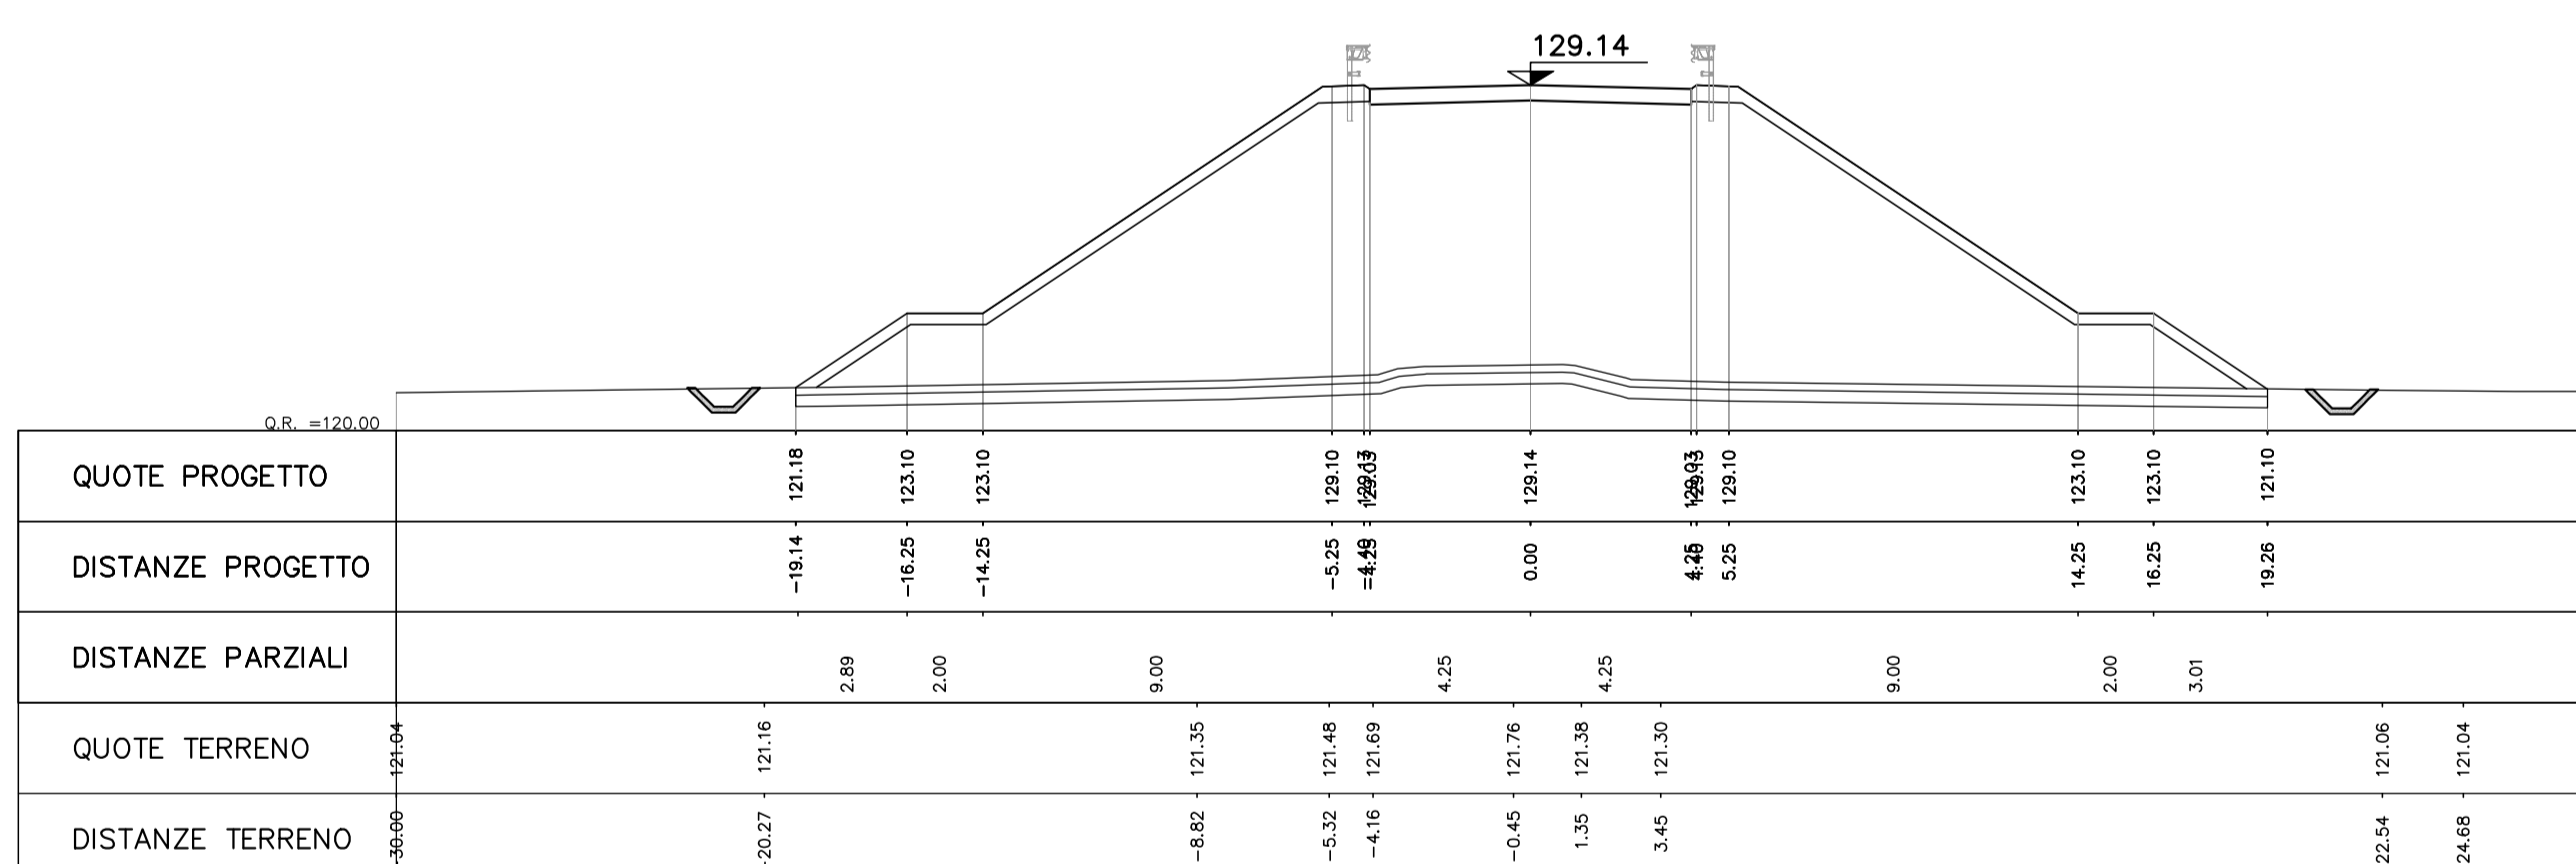


AREA	
Scavo	0,00 mq
Rilevato	258,19 mq
Inerbimento	13,21 mq
Pavim.	3,48 mq
Scotico-Bonifica	45,97 ml

SEZ. 8
PROGR. 0+175.00

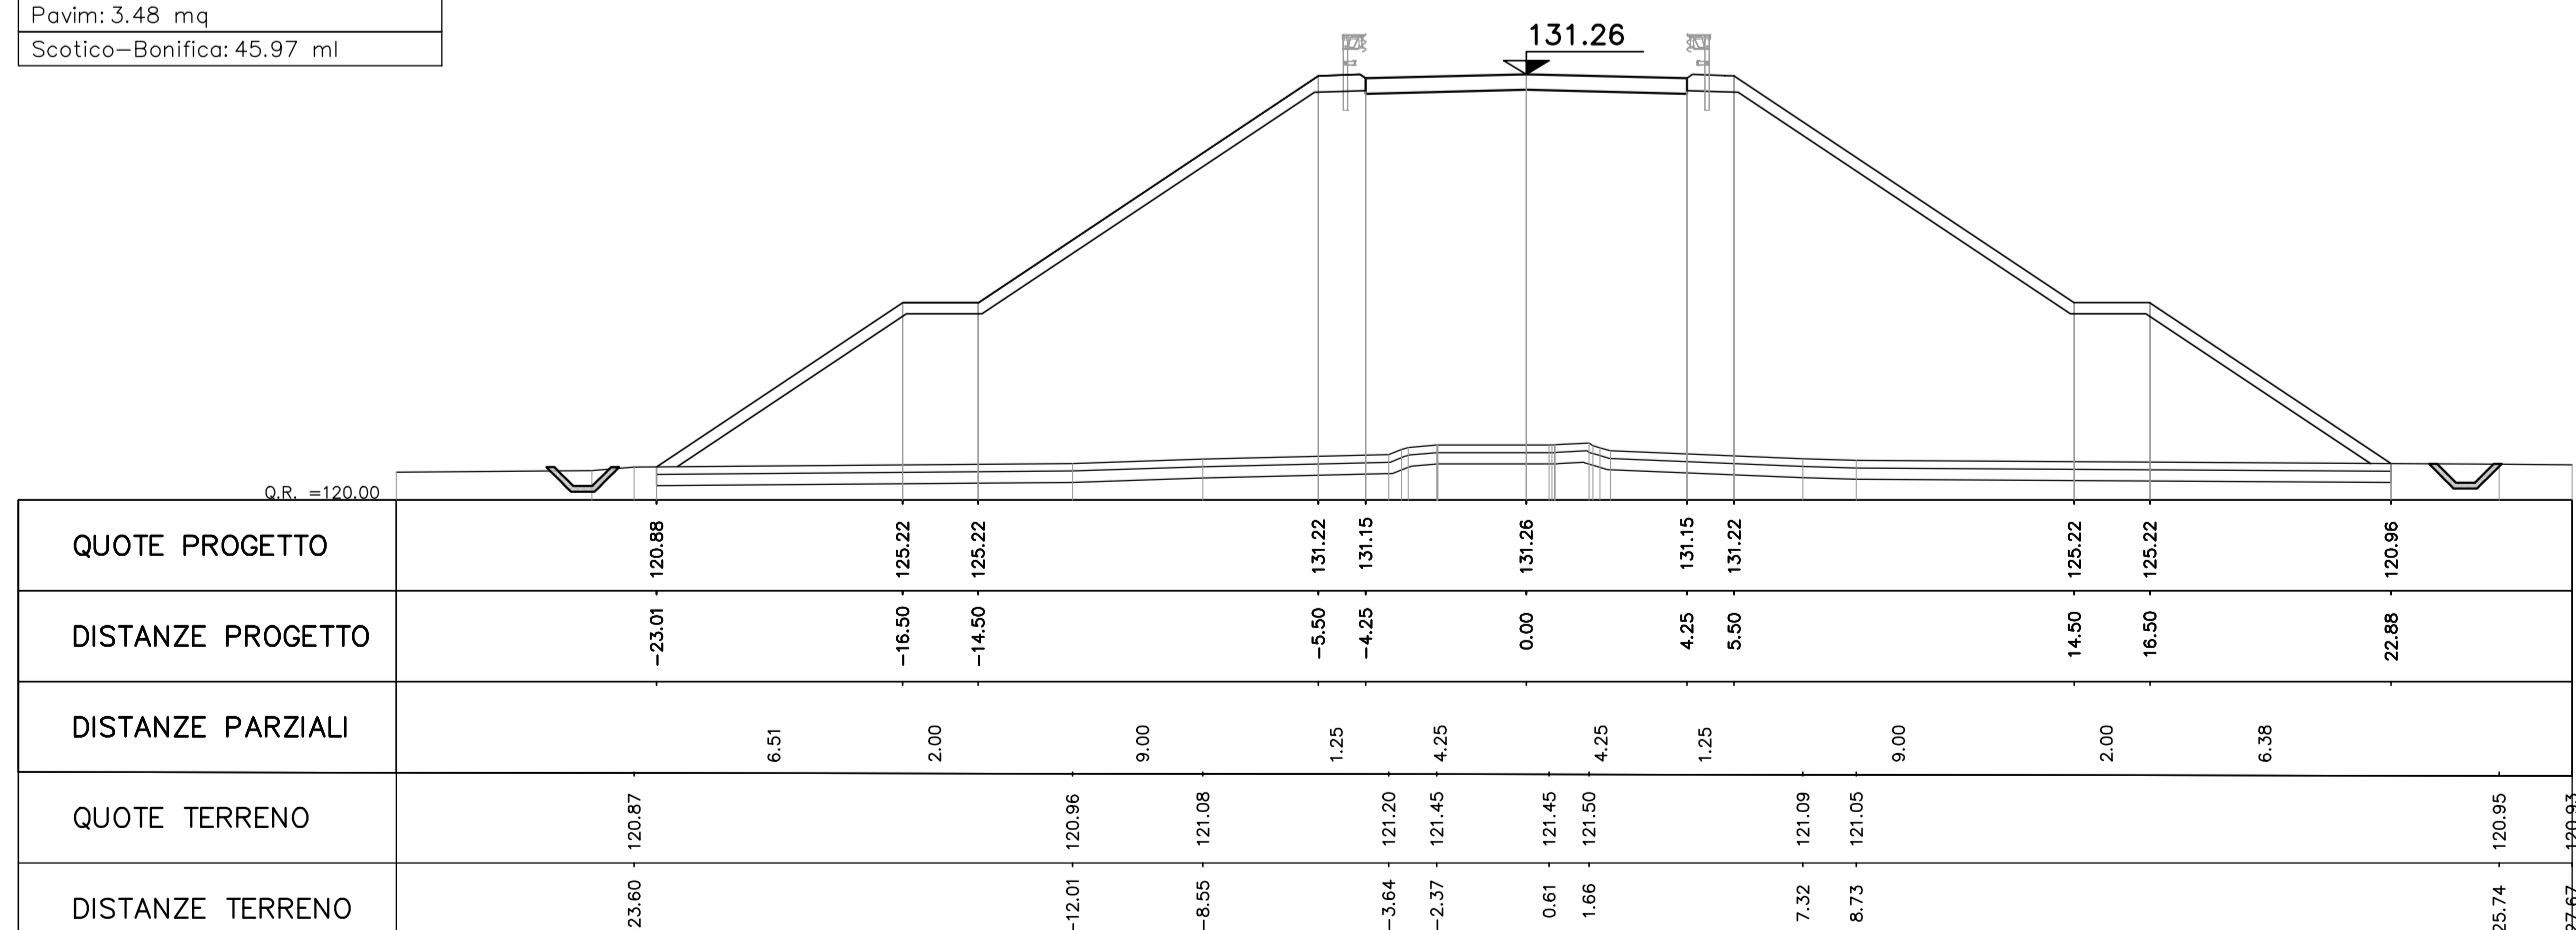

SEZ. 9
PROGR. 0+202.706

AREA	
Scavo	0,00 mq
Rilevato	332,74 mq
Inerbimento	14,63 mq
Pavim.	3,48 mq
Scotico-Bonifica	40,64 ml

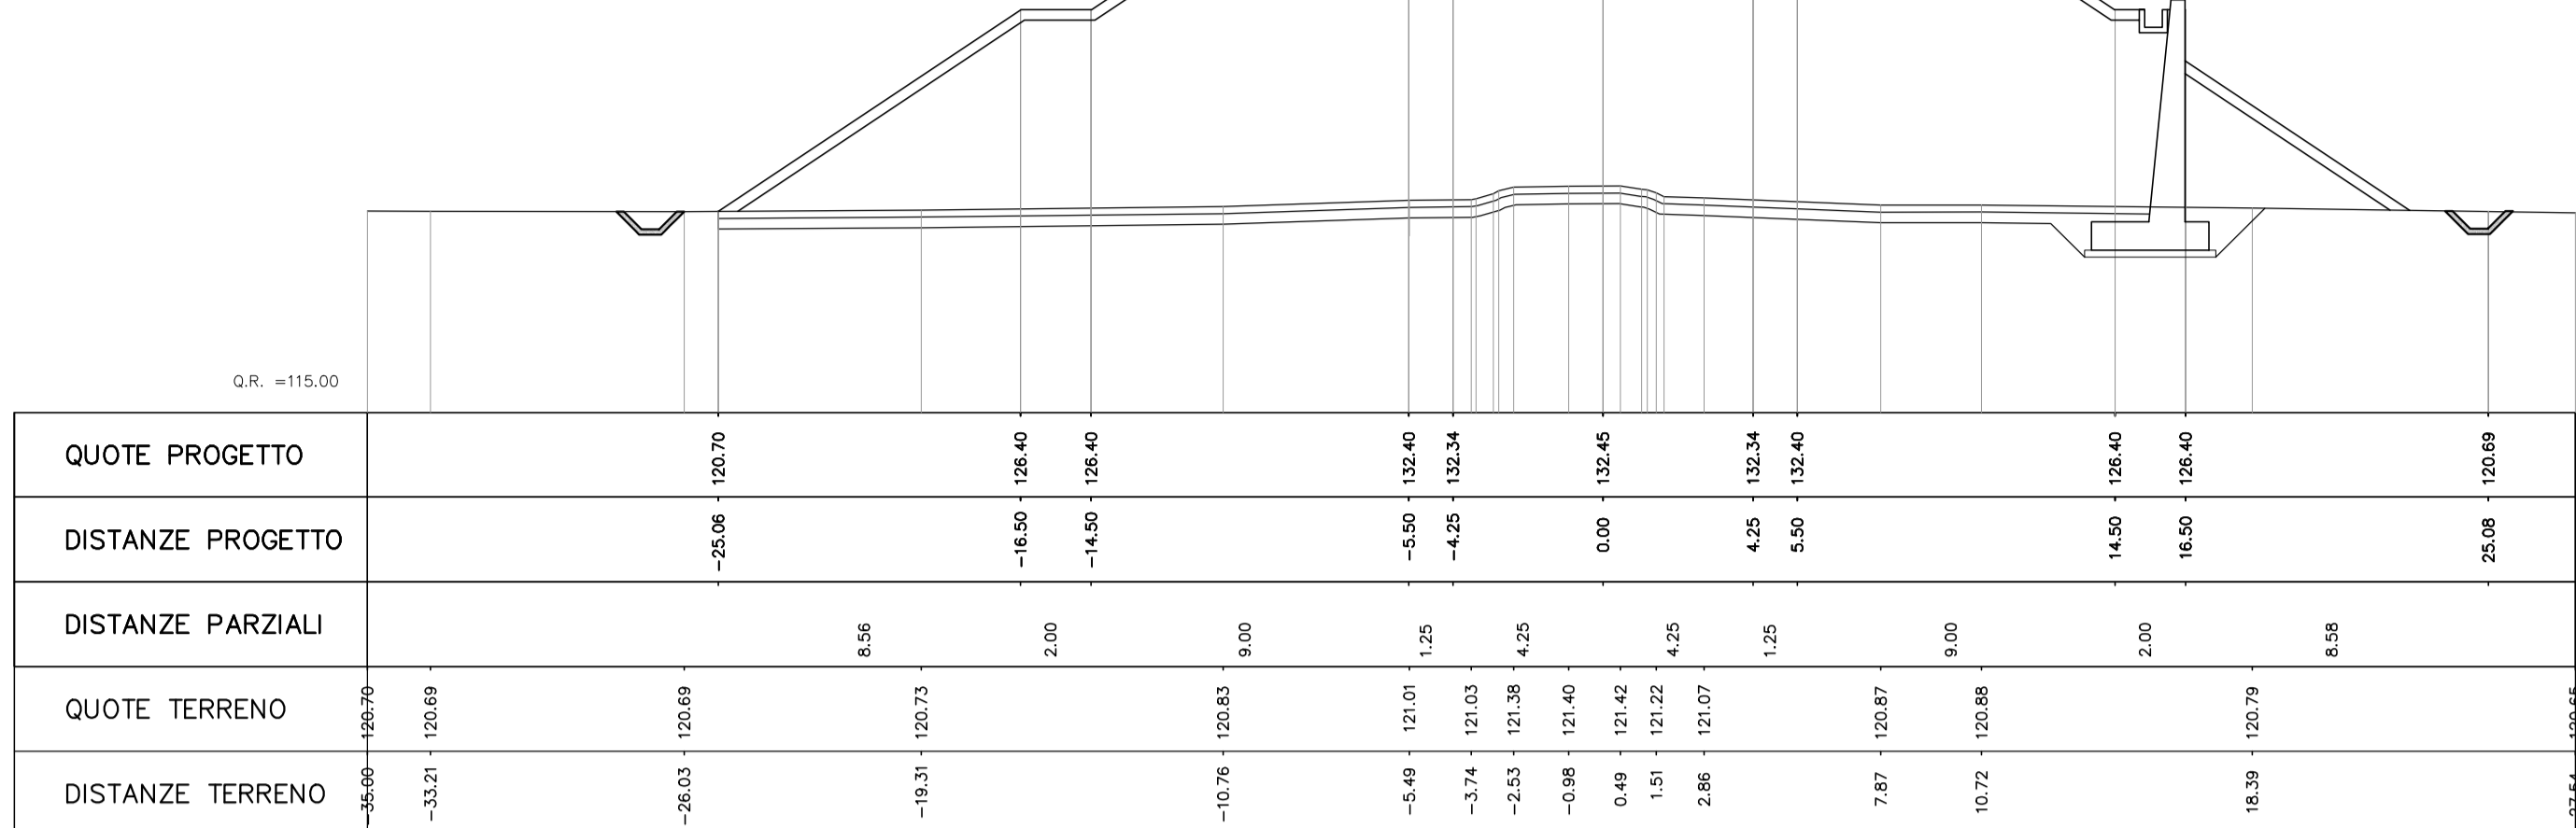

COMMITTENTE:

ALTA SORVEGLIANZA:

GENERAL CONTRACTOR:

INFRASTRUTTURE FERROVIARIE STRATEGICHE DEFINITE DALLA LEGGE OBIETTIVO N.443/01

TRATTA A.V./A.C. TERZO VALICO DEI GIOVI
PROGETTO ESECUTIVO

Rampa Cavalcaferrovia TORTONA a pk 50+760
tratto 0
Sezioni trasversali

GENERAL CONTRACTOR		DIRETTORE LAVORI		SCALA	
Cociv		Ing. N. Maitto		1:200	

COMMESSA	LOTTO	FASE	ENTE	TIPO DOC.	OPERAZIONE/P.L.N.	PROGR.	REV.
I G 5 1	0 4	E	CV	W 9	IR 1 0 0 0	0 0 1	A

PROGETTAZIONE							
Rev.	Descrizione emissione	Redatto	Data	Verificato	Data	Progettista	Data
A00	Prima emissione	M. Rinaldi	15/05/2014	A. Nattesi	15/05/2014	A. Palombara	15/05/2014
A01	Aggiornamento cartello	M. Rinaldi	25/11/2015	A. Nattesi	25/11/2015	A. Palombara	25/11/2015
A02	Revisione per cambio titolo	M. Rinaldi	22/03/2017	A. Nattesi	22/03/2017	A. Palombara	22/03/2017

Nome File: ...
CUP: B13022000000000