

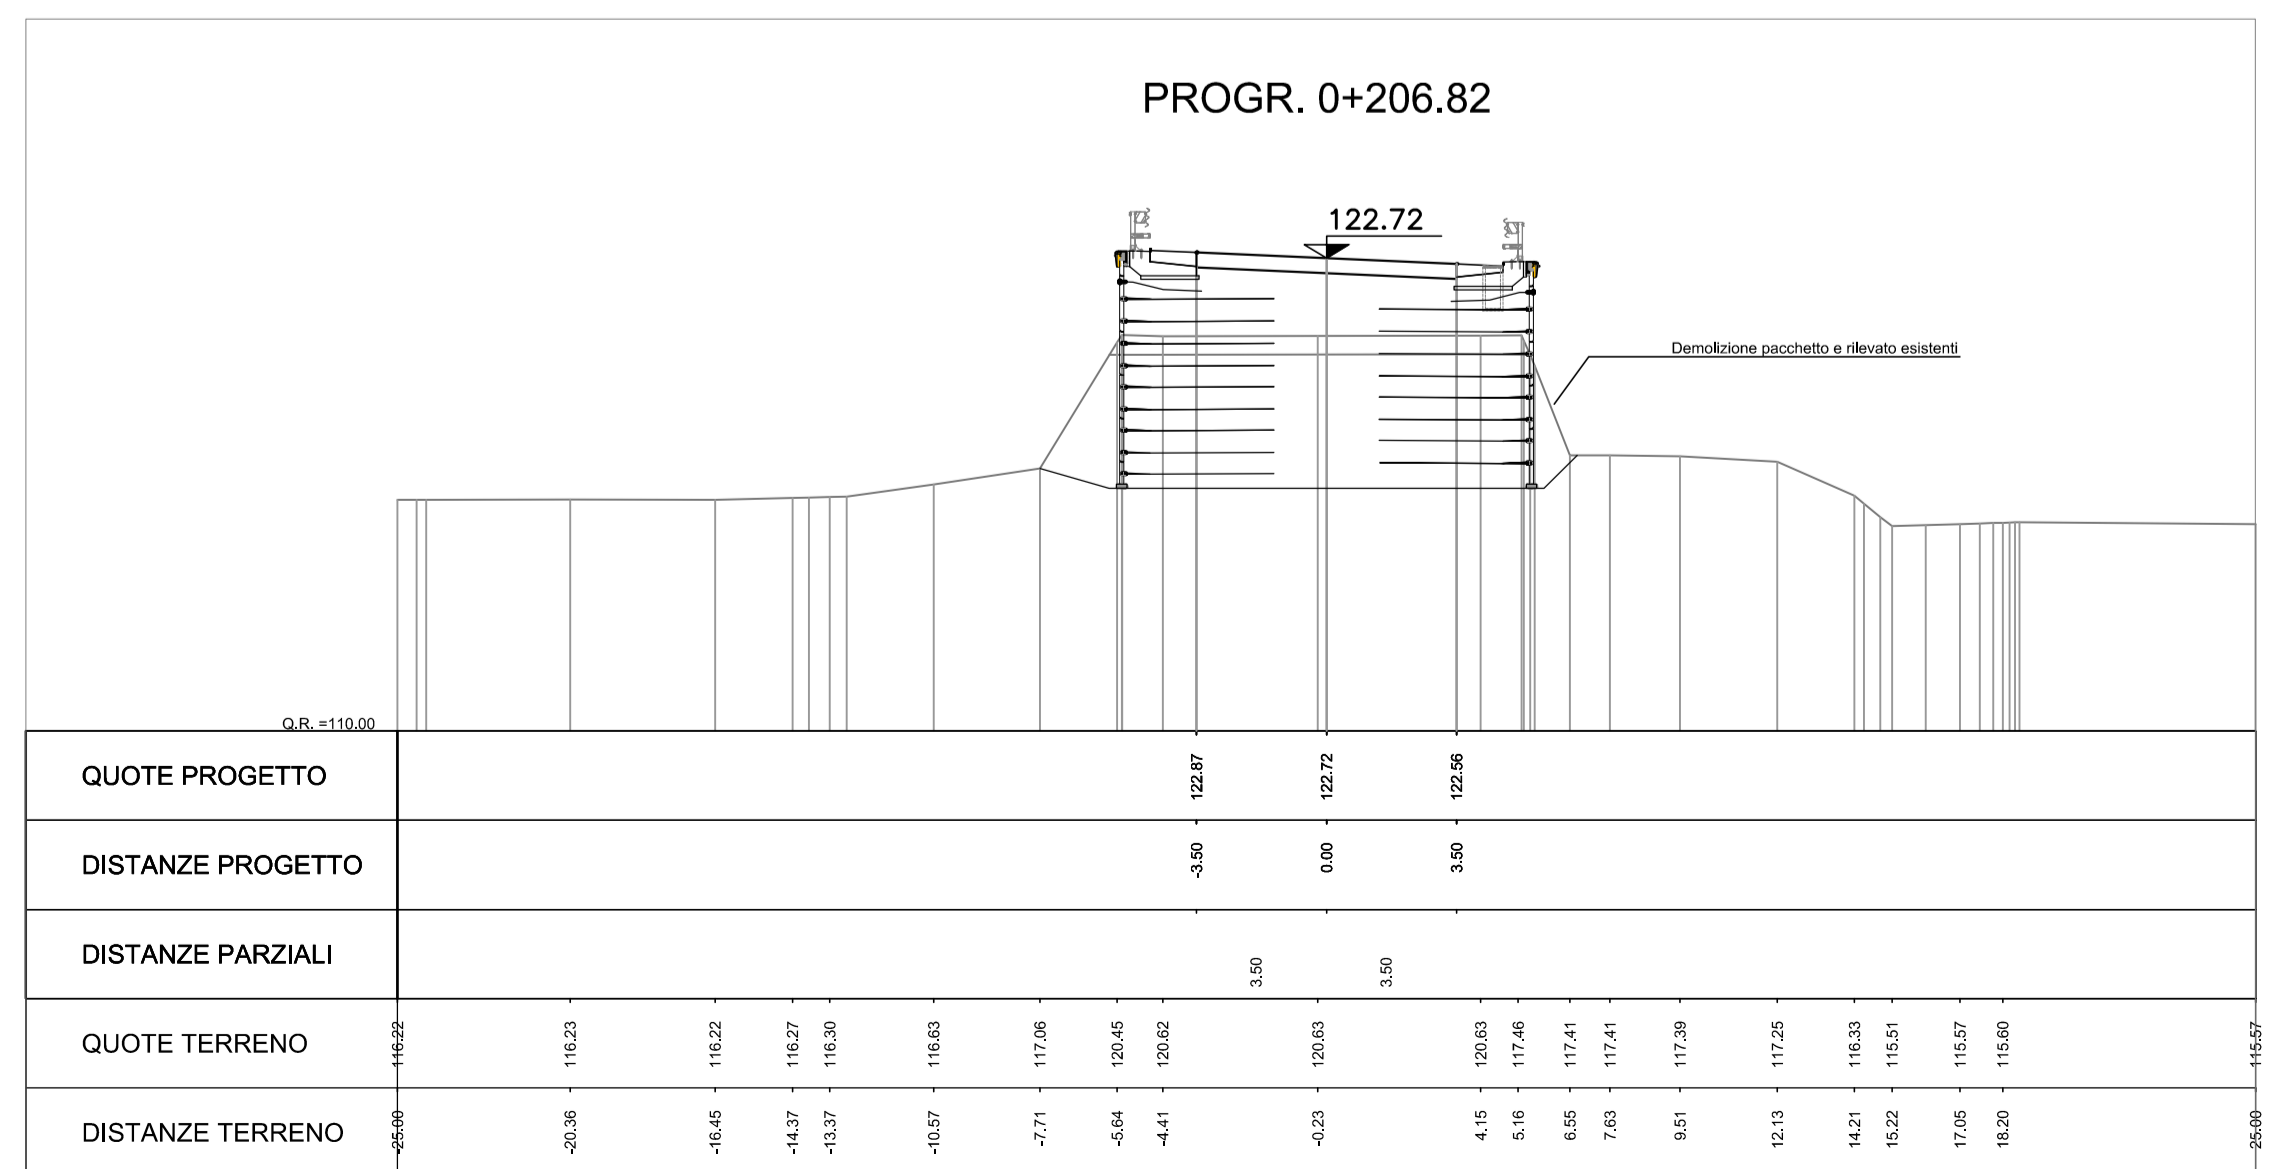
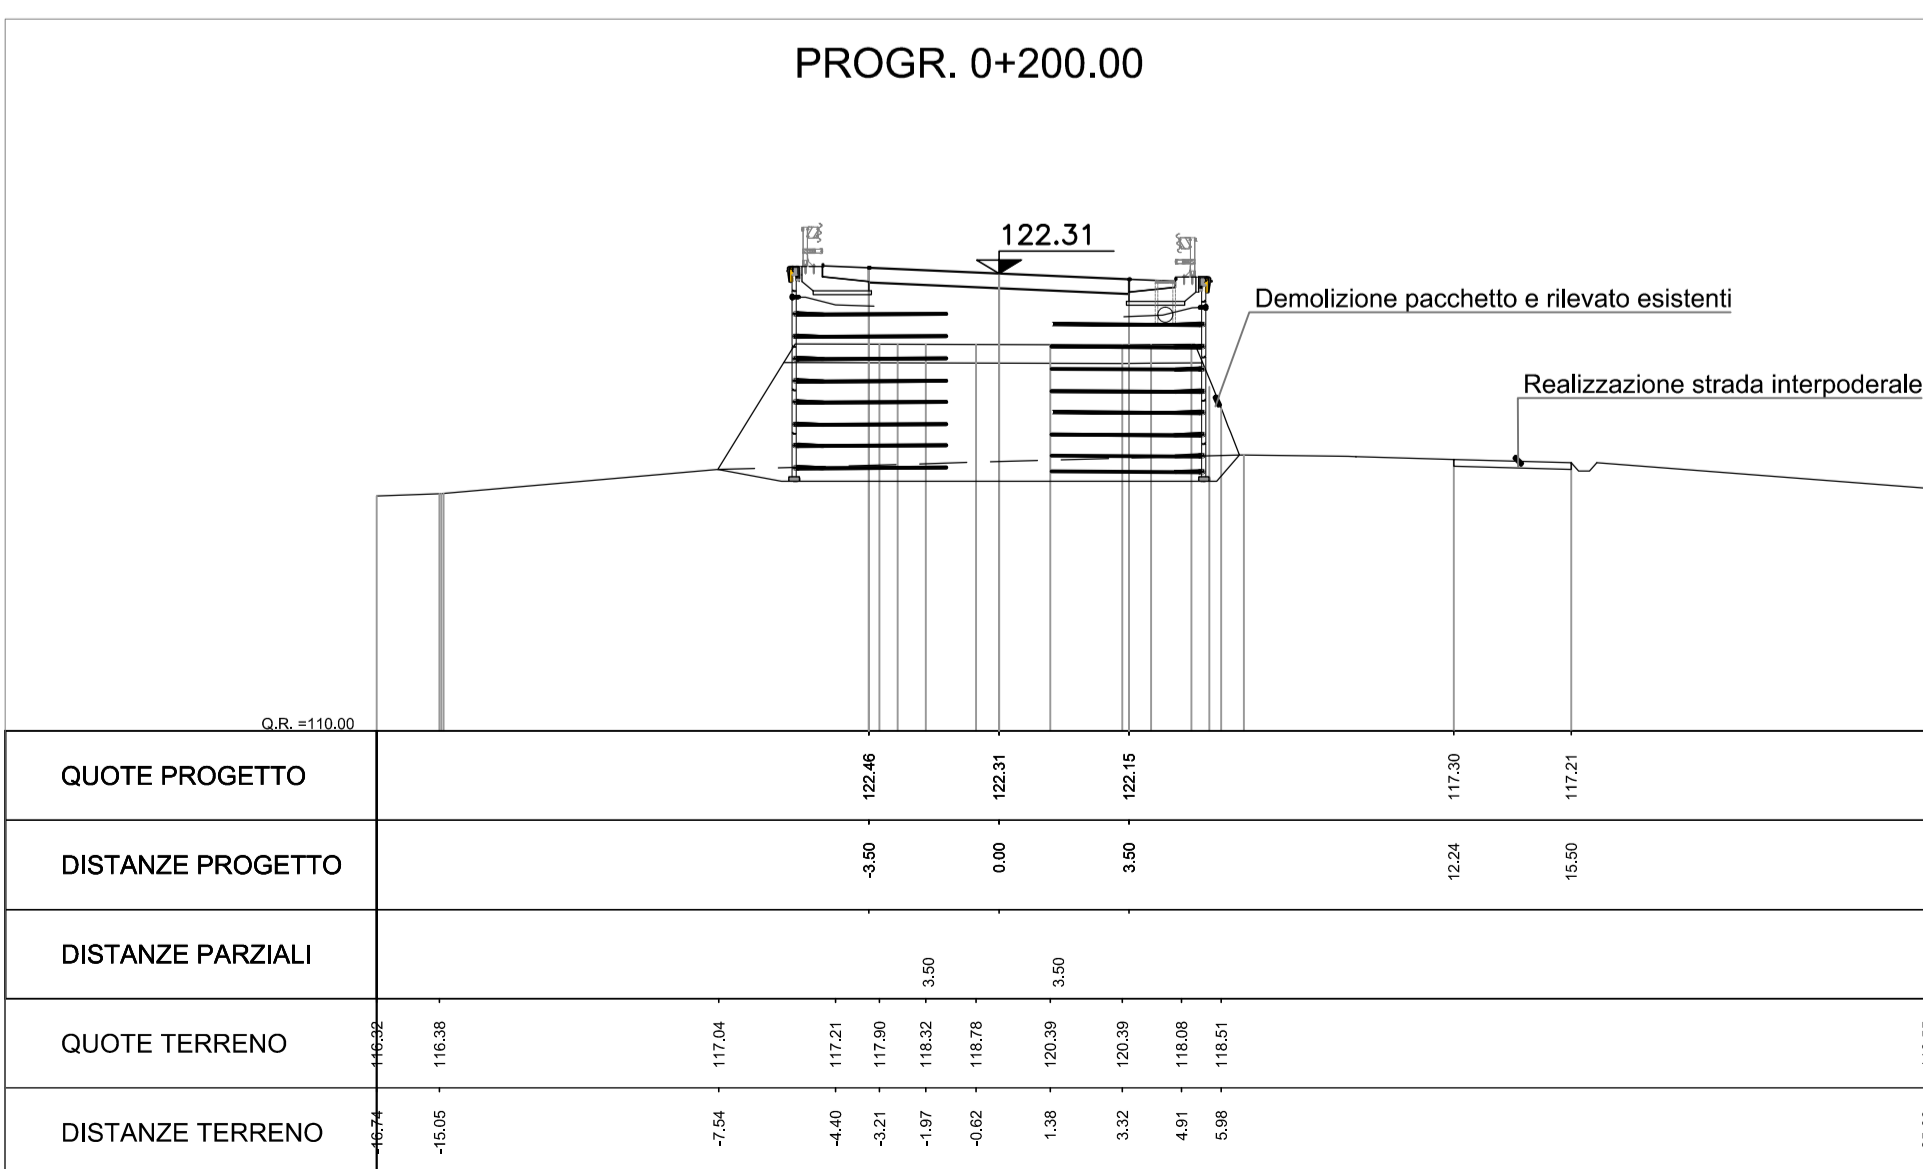


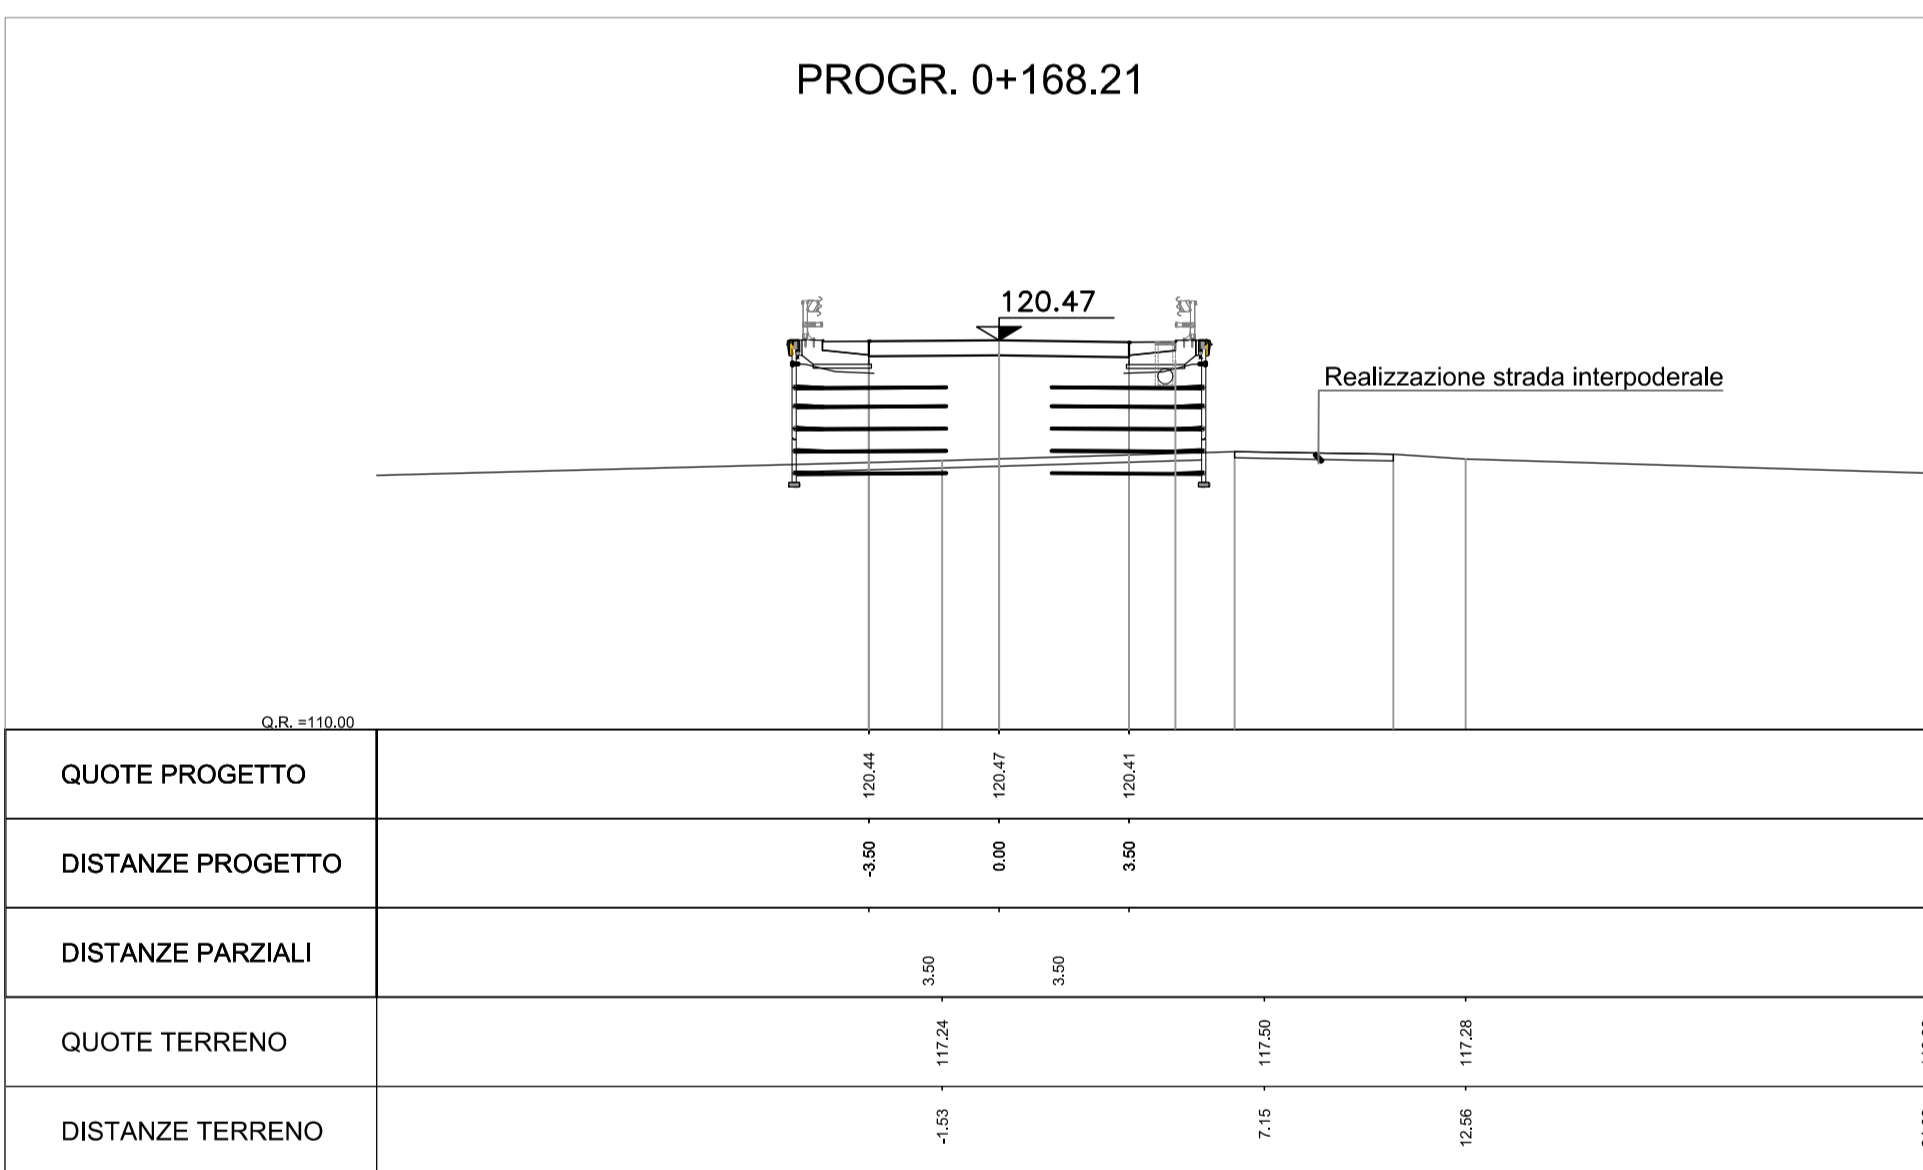

SEZIONI
Scala 1:200

MURO IN TERRA ARMATA LATO SINISTRO
PROFILO LONGITUDINALE
Scala 1:200

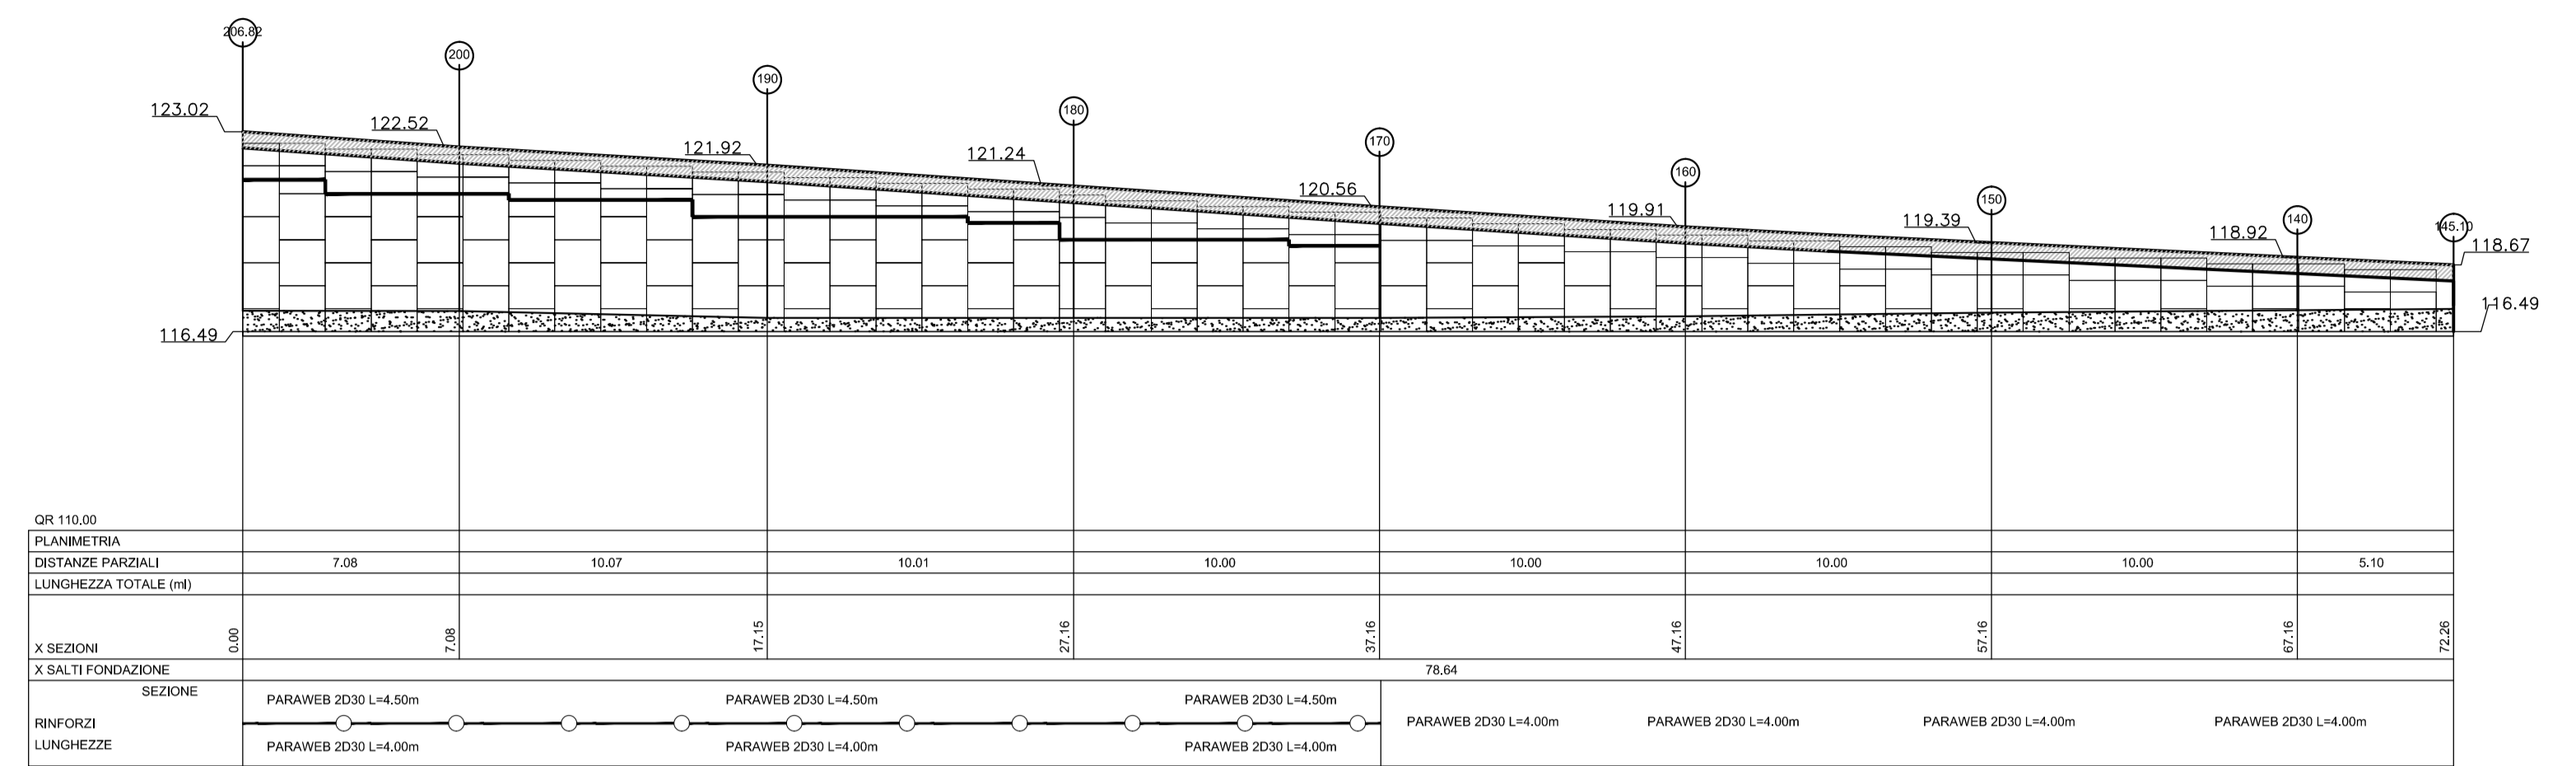

COMMITTENTE:  **RFI**
RETE FERROVIARIA ITALIANA
GRUPPO FERROVIE DELLO STATO ITALIANE

ALTA Sorveglianza:  **ITALFERR**
GRUPPO FERROVIE DELLO STATO ITALIANE

GENERAL CONTRACTOR:  **Cociv**
Consorzio Co.Benigni Integrità Valori

INFRASTRUTTURE FERROVIARIE STRATEGICHE DEFINITE DALLA LEGGE OBIETTIVO N.443/01

TRATTA A.V./A.C. TERZO VALICO DEI GIOVI
PROGETTO ESECUTIVO

Rampa Ovest Cavalcaferrovia Tortona
a pk. 52+228,40
tratto 0 - Muro in terra armata in sinistra, PK 0+145
Pianta - Profilo - Sezioni

GENERAL CONTRACTOR	DIRETTORE LAVORI	SCALA:
Consorzio Cociv Ing. N. Meistro		varie

COMMESSA	LOTTO	FASE	ENTE	TIPO DOC	OPERA/DISCIPLINA	PROGR.	REV.
I G 51	04	E	CV	AZ	I R 1 2 0 X	0 0 2	A

Rev.	Descrizione emissione	Redatto	Data	Verificato	Data	Progettista	Data	IL PROGETTISTA
A00	Prima emissione	M. Rossi	15/05/2014	A. Nastasi	15/05/2014	A. Palomba	15/05/2014	
A01	Revisione a seguito osservazioni validatore	ITEC-engineering	25/11/2015	COCIV	25/11/2015	A. Mingarelli	25/11/2015	
A03	Revisione per cambio lotto	ITEC-engineering	22/03/2017	COCIV	22/03/2017	A. Mingarelli	22/03/2017	

Scale di plot: 1:1

Nome File: I551-04-E-CV-AZ-IR12-0X-00-003
CUP: F81H9200000008