

DIAGRAMMA DELLE VELOCITA'


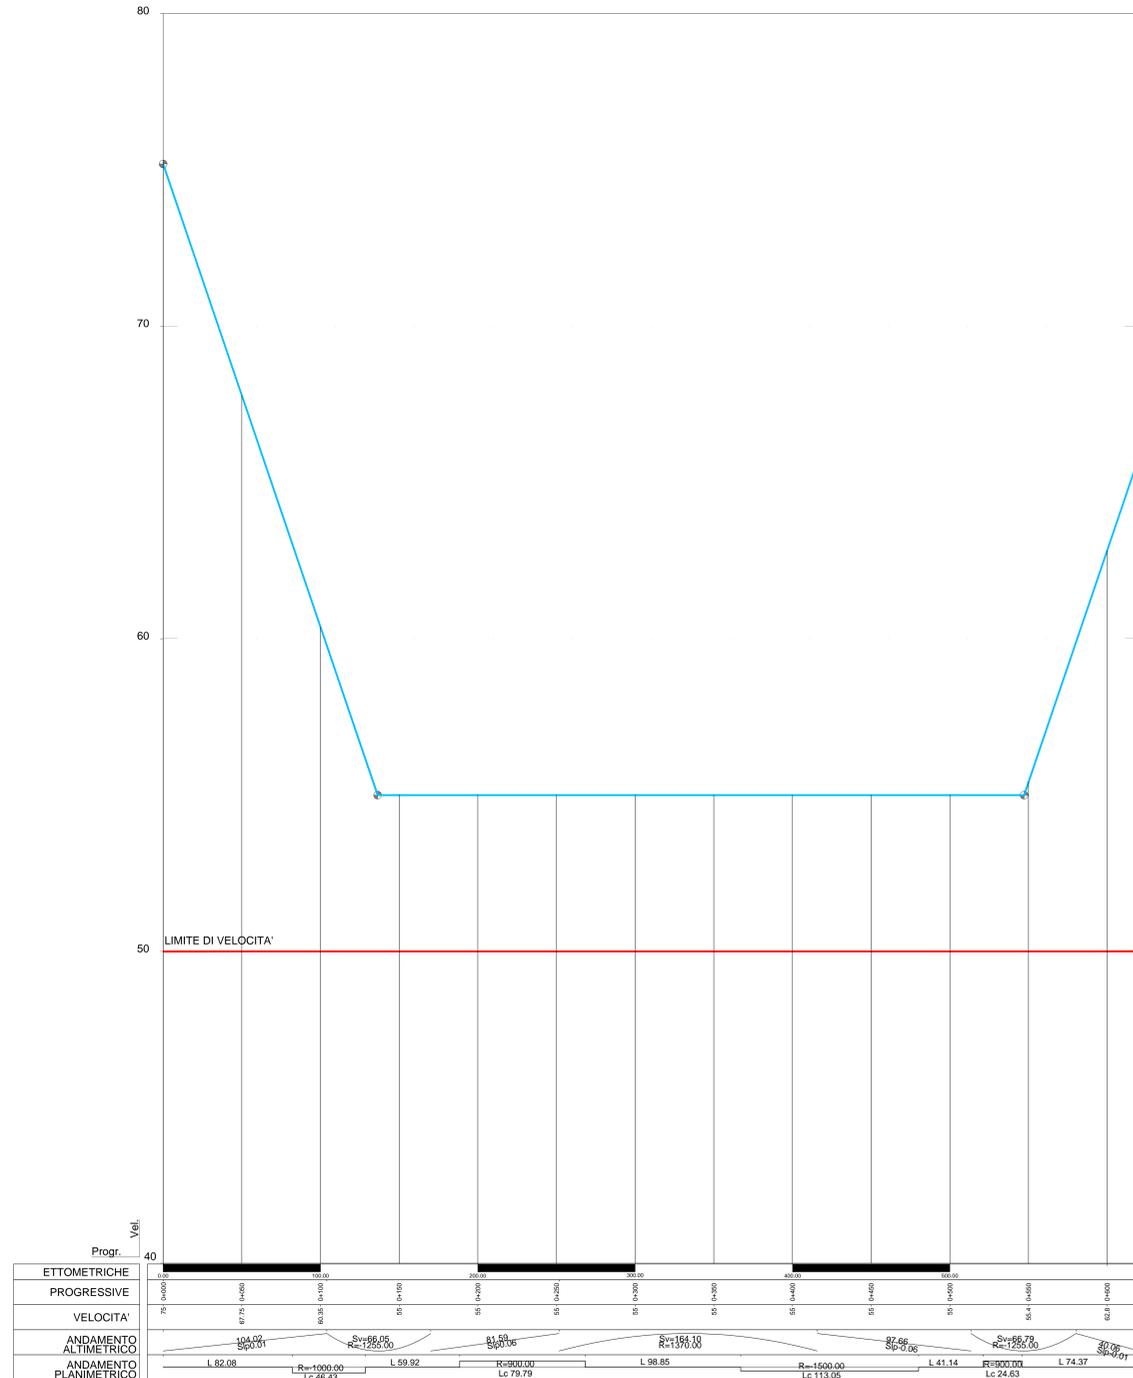


DIAGRAMMA DI VISIBILITA'

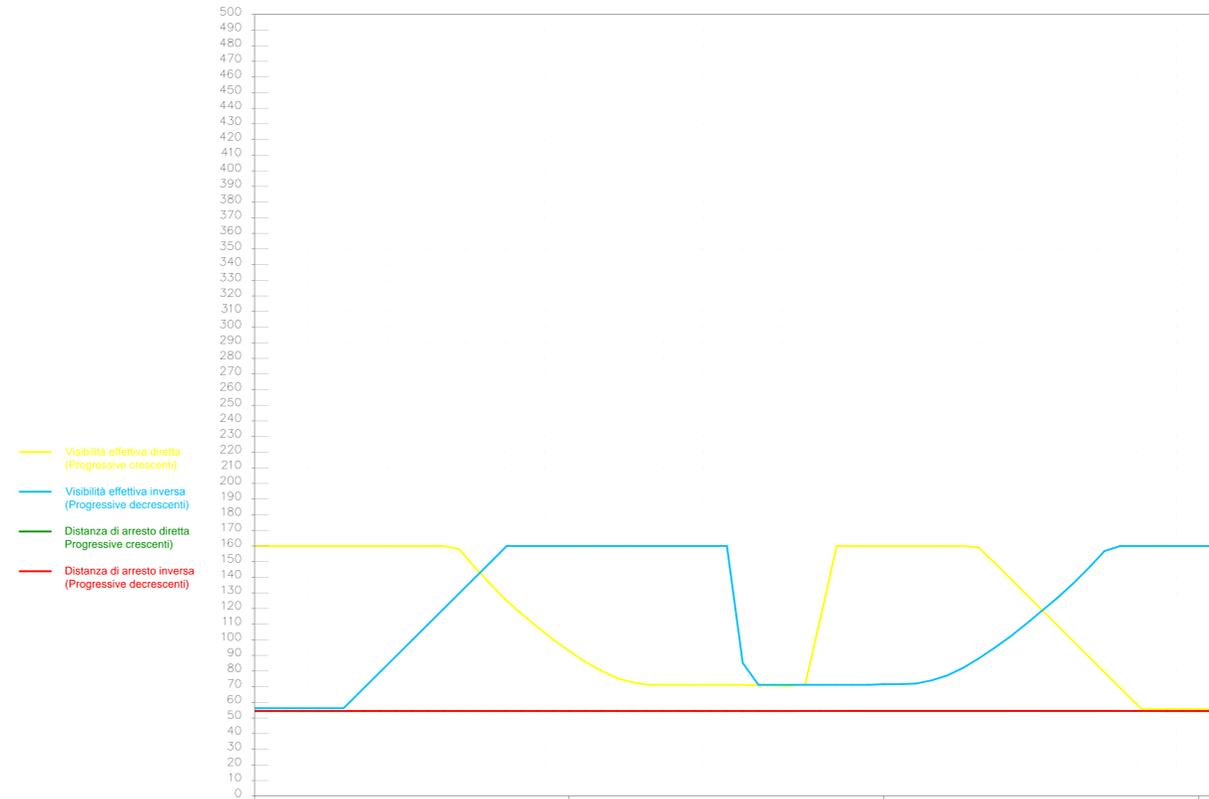

| Progressive | 0+050.00 | 0+100.00 | 0+150.00 | 0+200.00 | 0+250.00 | 0+300.00 | 0+350.00 | 0+400.00 | 0+450.00 | 0+500.00 | 0+550.00 | 0+600.00 |
|--|----------|----------|----------|----------|----------|----------|----------|----------|----------|----------|----------|----------|
| Visibilità effettiva diretta (Progressive crescenti) | 160 | 160 | 135.60 | 92.8 | 71.2 | 71.2 | 71.6 | 160 | 160 | 119.4 | 69.4 | 55.65 |
| Visibilità effettiva inversa (Progressive decrescenti) | 54.28 | 99.61 | 149.60 | 160 | 160 | 160 | 71.6 | 71.82 | 81.87 | 119.4 | 159.91 | 160 |
| Distanza di arresto diretta (Progressive crescenti) | 54.39 | 54.39 | 54.39 | 54.39 | 54.39 | 54.39 | 54.39 | 54.39 | 54.39 | 54.39 | 54.39 | 54.39 |
| Distanza di arresto inversa (Progressive decrescenti) | 54.39 | 54.39 | 54.39 | 54.39 | 54.39 | 54.39 | 54.39 | 54.39 | 54.39 | 54.39 | 54.39 | 54.39 |
| Andamneto altimetrico | | | | | | | | | | | | |
| Andamneto planimetrico | | | | | | | | | | | | |
| Andamneto dei cigli | | | | | | | | | | | | |

COMMITTENTE:  **RFI**
RETE FERROVIARIA ITALIANA
GRUPPO FERROVIE DELLO STATO ITALIANE

ALTA Sorveglianza:  **ITALFERR**
GRUPPO FERROVIE DELLO STATO ITALIANE

GENERAL CONTRACTOR:  **COCIV**
Consorzio Collegamenti Integrati Valchi

INFRASTRUTTURE FERROVIARIE STRATEGICHE DEFINITE DALLA
LEGGE OBIETTIVO N.443/01

TRATTA A.V./A.C. TERZO VALICO DEI GIOVI
PROGETTO ESECUTIVO

Rampa Est Cavalcaferrovia Tortona
a pk. 52+228,40

tratto 0
Diagramma di velocità e visibilità

| | | |
|--|------------------|--------------------|
| GENERAL CONTRACTOR Consorzio Cociv Ing. N. Meistro | DIRETTORE LAVORI | SCALA: 1:500/50 |
|--|------------------|--------------------|

| COMMESSA | LOTTO | FASE | ENTE | TIPO DOC | OPERA/DISCIPLINA | PROGR. | REV. |
|----------|-------|------|------|----------|------------------|--------|------|
| IG51 | 04 | E | CV | DX | IR130X | 001 | A |

| Rev. | Descrizione emissione | Redatto | Data | Verificato | Data | Progettista | Data | IL PROGETTISTA |
|------|---|------------|------------|------------|------------|--------------|------------|---|
| A00 | Prima emissione | M. Rinaldi | 15/05/2014 | A. Nastasi | 15/05/2014 | A. Palomba | 15/05/2015 |  |
| A01 | Revisione a seguito osservazioni validatore | M. Rinaldi | 25/11/2015 | A. Nastasi | 25/11/2015 | A. Mangrella | 25/11/2015 |  |
| A02 | Revisione per cambio lotto | M. Rinaldi | 22/03/2017 | A. Nastasi | 22/03/2017 | A. Mangrella | 22/03/2017 |  |

n. Elab. Nome File: I051-04-E-CV-DX-IR13-0X-001-002
CUP: F81H9200000008