



CANALE TRAPEZOIDALE IN TERRA  
b=0,50 m - SPONDE 1:1 (H:V)

SEZIONE TRASVERSALE scala 1:20

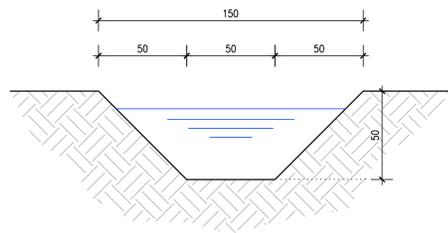


CANALE TRAPEZOIDALE IN TERRA  
b=1,00 m - SPONDE 1:1 (H:V)

SEZIONE TRASVERSALE scala 1:20

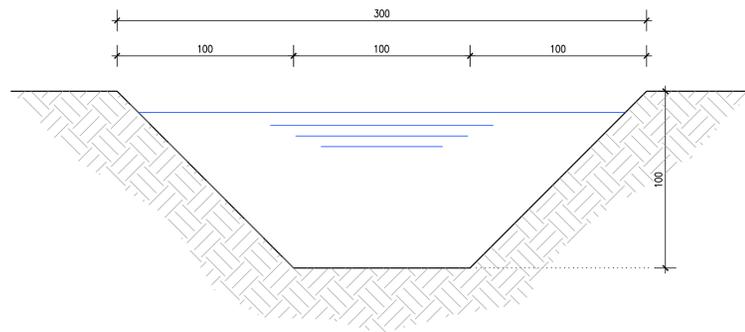


CANALE TRAPEZOIDALE IN TERRA  
b=0,80 m - SPONDE 1:1 (H:V)

SEZIONE TRASVERSALE scala 1:20

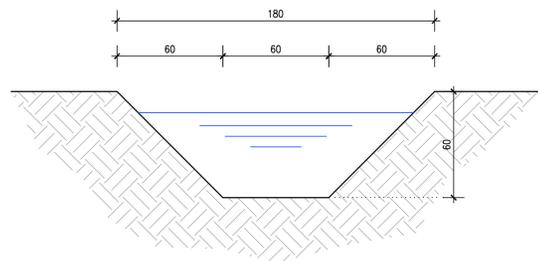


CANALE TRAPEZOIDALE IN TERRA  
b=1,50 m - SPONDE 1:1 (H:V)

SEZIONE TRASVERSALE scala 1:20

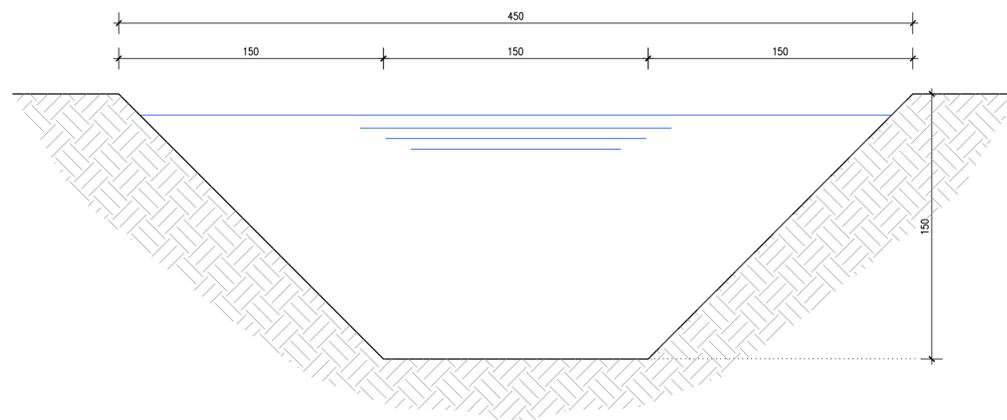


CANALE TRAPEZOIDALE  
IN TERRA b=0,80 m - SPONDE 1:1 (H:V)

SEZIONE TRASVERSALE scala 1:20

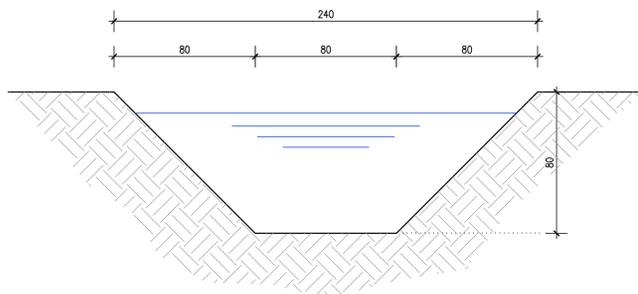


CANALETTA RETTANGOLARE PREFABBRICATA  
b=0,20 m h=0,40 m

SEZIONE TRASVERSALE scala 1:20


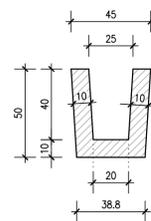


PARTICOLARI EMBRICI IN CLS  
VIBROCOMPRESSO


scala 1:10

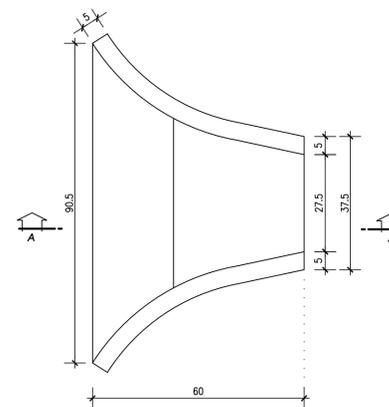

SEZIONE A-A scala 1:10

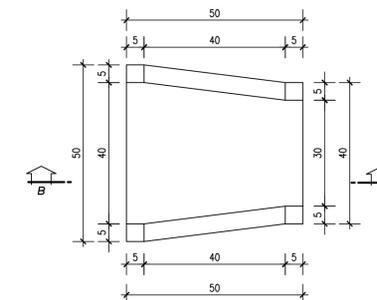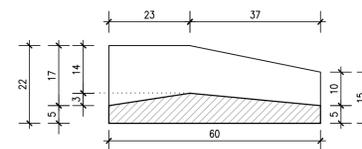


SEZIONE B-B scala 1:10

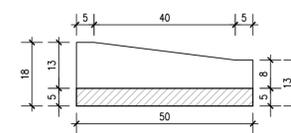


PARTICOLARE IMMISSIONE EMBRICE  
NELLA CANALETTA TRAPEZOIDALE

scala 1:10

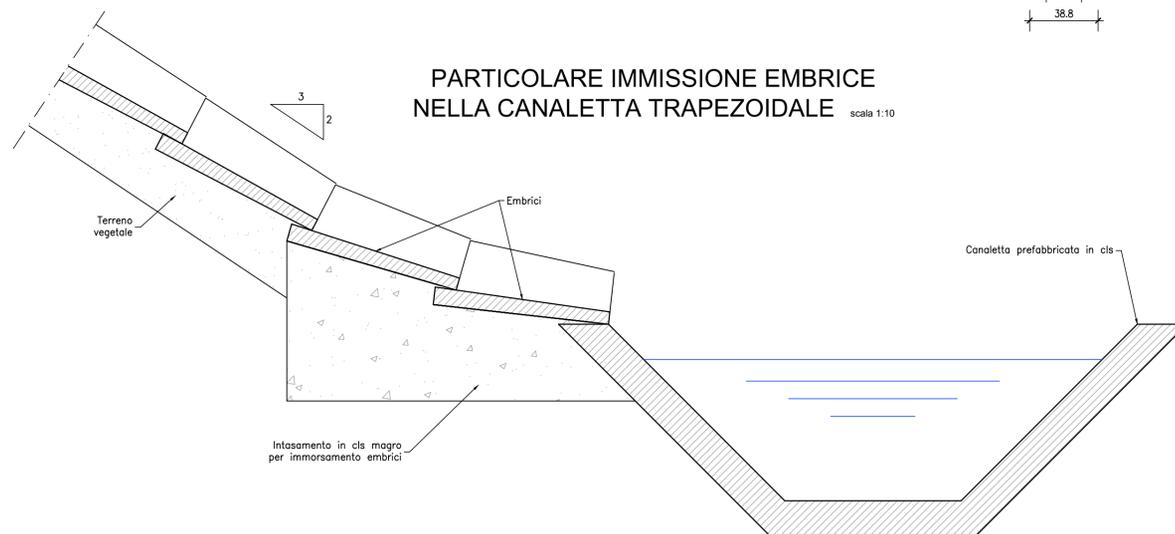

PARTICOLARE SEZIONE TUBAZIONE  
PVC Ø 400

scala 1:10

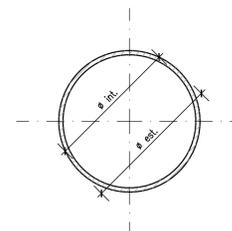

TUBI PVC SNB SDR 34
Ø int. (mm) 376.60
Ø est. (mm) 400.00

COMMITTENTE:



ALTA Sorveglianza:



GENERAL CONTRACTOR:



INFRASTRUTTURE FERROVIARIE STRATEGICHE DEFINITE DALLA  
LEGGE OBIETTIVO N.443/01

TRATTA A.V./A.C. TERZO VALICO DEI GIOVI  
PROGETTO ESECUTIVO

Rampa Sud Cavalcaferrovia SP 152 Linea III Valico-alla Pk. 38+765  
Particolari costruttivi - idraulica

GENERAL CONTRACTOR <b>Cociv</b> Ing. N. Mestre	DIRETTORE LAVORI	SCALA: VARIE
--	------------------	-----------------

COMMESSA <b>IG51</b>	LOTTO <b>04</b>	FASE <b>E</b>	ENTE <b>CV</b>	TIPO DOC. <b>BZ</b>	OPERA/DISCIPLINA <b>IR1J03</b>	PROGR. <b>001</b>	REV. <b>A</b>
-------------------------	--------------------	------------------	-------------------	------------------------	-----------------------------------	----------------------	------------------

Rev.	Descrizione emissione	Redatto	Data	Verificato	Data	Progettista Integratore	Data	IL PROGETTISTA
A00	Prima emissione	D. Fantì	16/06/2014	S. Fuoco	16/06/2014	A. Palomba	16/06/2014	 Dott. Ing. Alberto Palomba Ordine Ingegneri Prov. TO n. 6271 R
A01	Revisione per cambio lotto	D. Fantì	22/03/2017	S. Fuoco	22/03/2017	A. Mancarella	22/03/2017	