


PLANIMETRIA DI PROGETTO IR1J scala 1:1000

COMUNE:
NOVI LIGURE

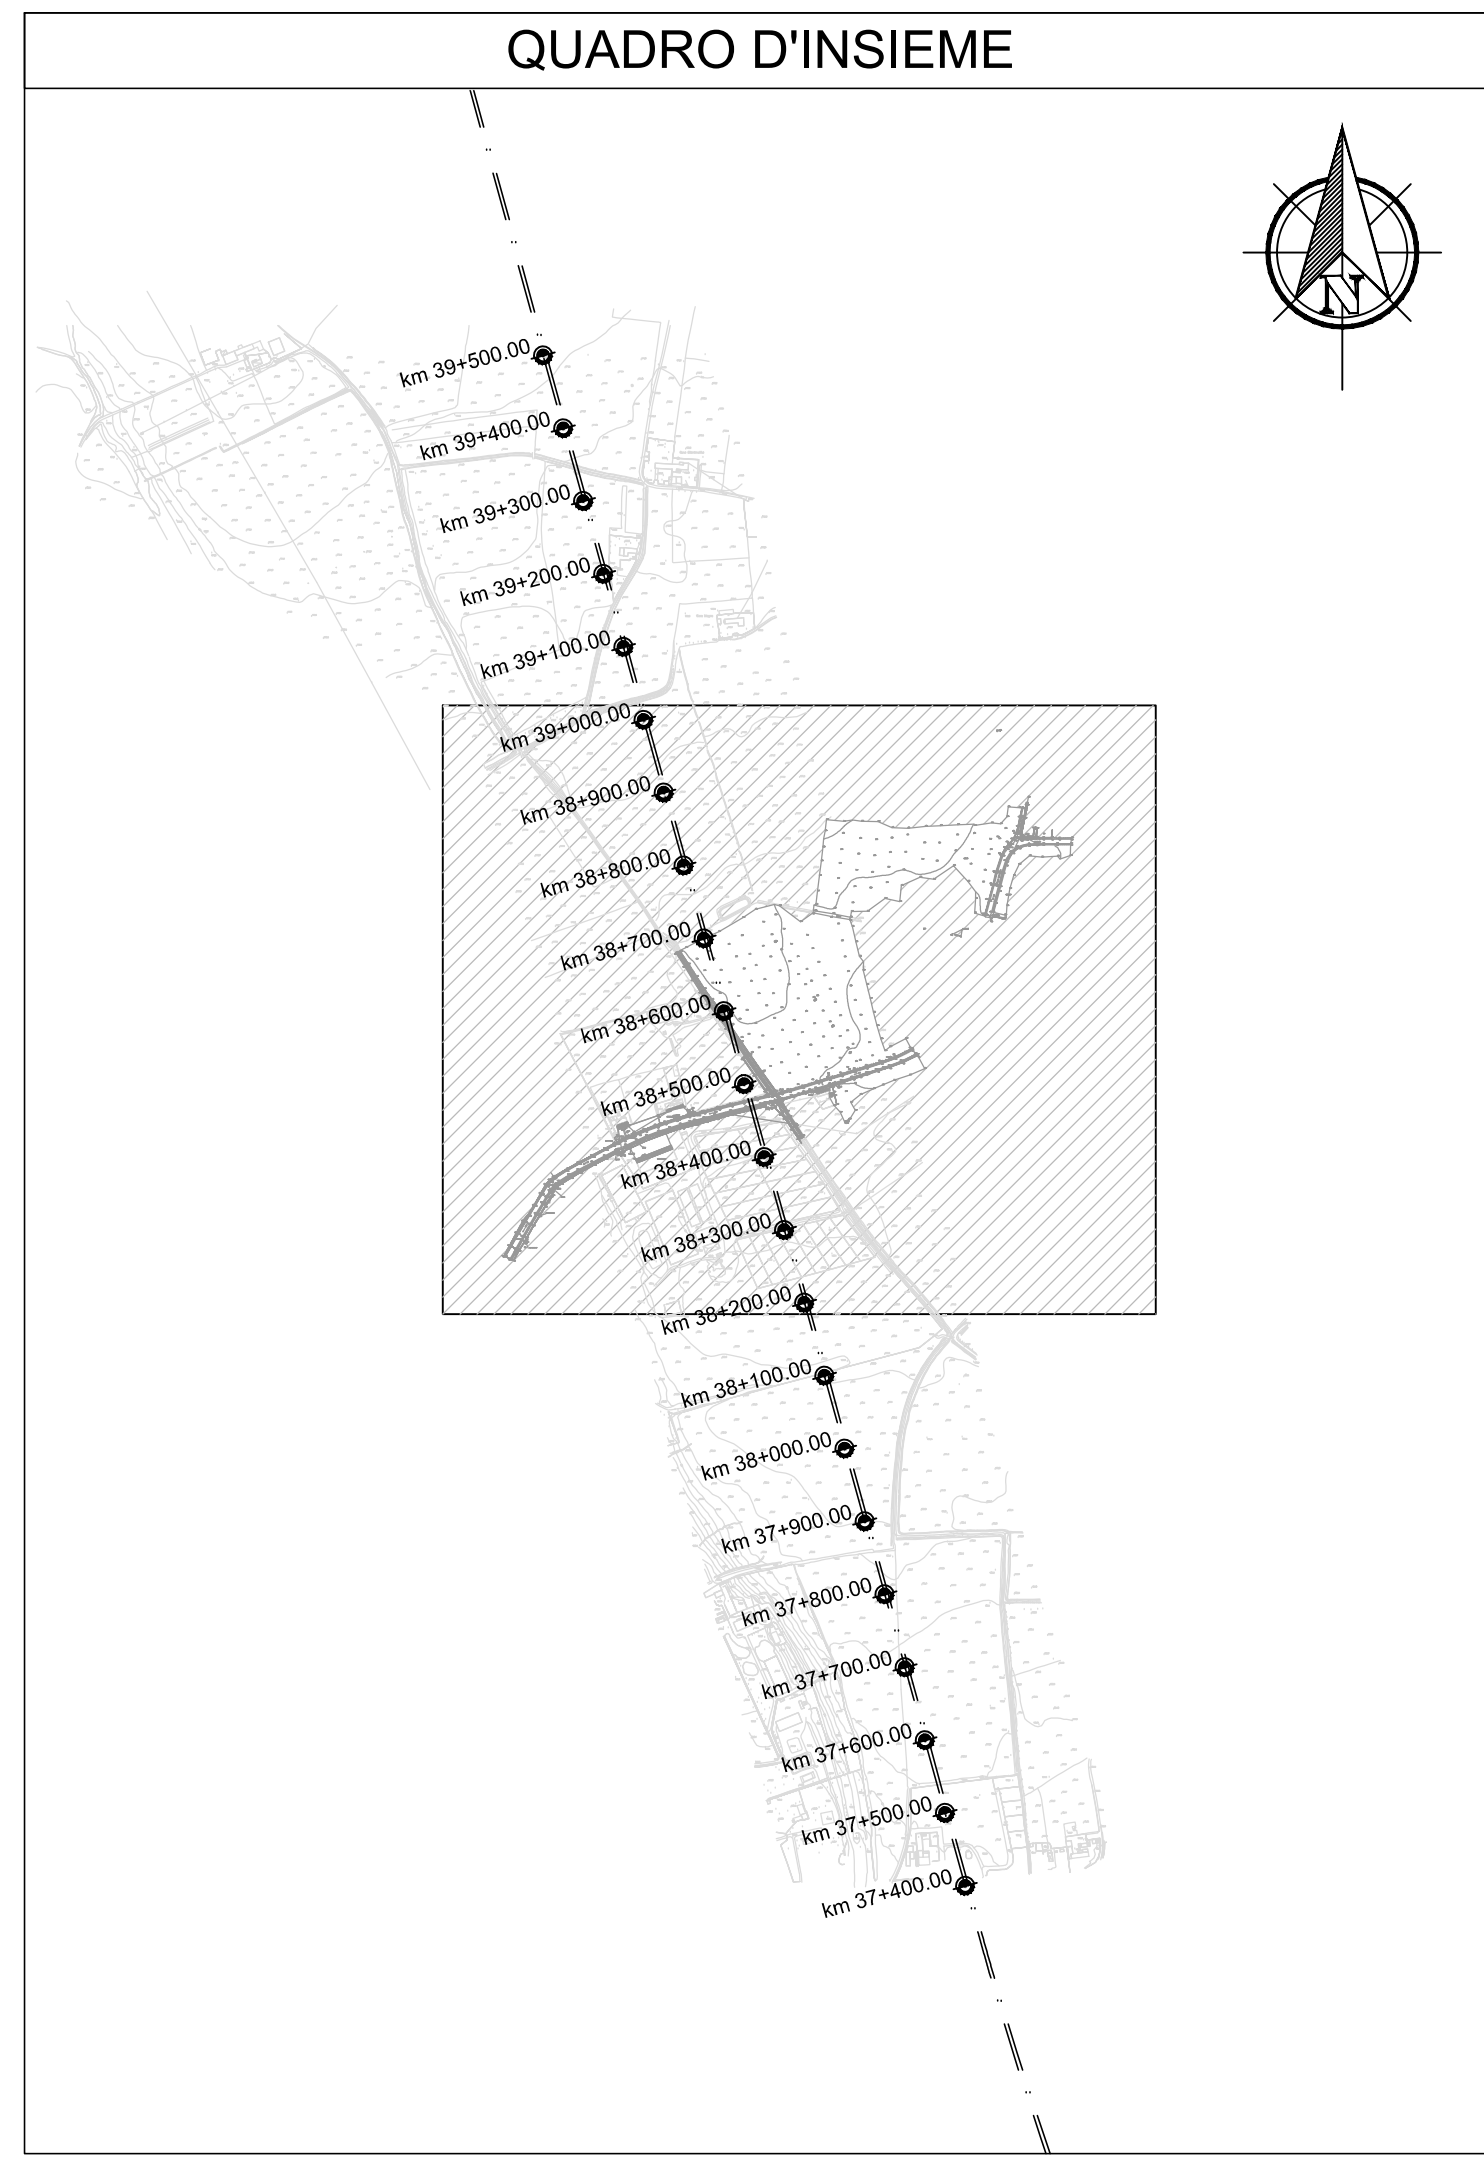

Prog	Alt 1 Sx est (m)	Alt 1 Sx int (m)	Alt 0 Sx est (m)	Alt 0 Sx int (m)	Alt 0 Dx est (m)	Alt 0 Dx int (m)	Alt 0 Dx est (m)	Alt 1 Dx int (m)	Alt 1 Dx est (m)
0,00	0,00	0,00	0,00	0,00	0,00	0,00	0,00	0,00	0,00
55,88	0,00	0,00	0,00	0,00	0,00	0,00	0,00	0,00	0,00
120,86	0,00	0,00	0,35	0,00	0,35	0,00	0,00	0,00	0,00
133,55	0,00	0,00	0,35	0,00	0,35	0,00	0,00	0,00	0,00
198,55	0,00	0,00	0,00	0,00	0,00	0,00	0,00	0,00	0,00
238,85	0,00	0,00	0,00	0,00	0,00	0,00	0,00	0,00	0,00
323,85	0,00	0,00	0,00	0,37	0,00	0,00	0,00	0,00	0,00
420,17	0,00	0,00	0,00	0,37	0,00	0,00	0,00	0,00	0,00
505,17	0,00	0,00	0,00	0,00	0,00	0,00	0,00	0,00	0,00
854,53	0,00	0,00	0,00	0,00	0,00	0,00	0,00	0,00	0,00
900,54	0,00	0,00	0,00	0,00	0,00	0,00	0,00	0,00	0,00
1018,23	0,00	0,00	0,00	0,00	0,00	0,00	0,00	0,00	0,00



COMMITTENTE:
RFI
RETE FERROVIARIA ITALIANA
GRUPPO FERROVIE DELLO STATO ITALIANE

ALTA SORVEGLIANZA:
ITALFERR
GRUPPO FERROVIE DELLO STATO ITALIANE

GENERAL CONTRACTOR:
COCIV
Costruzioni, Collaudi e Riparazioni

INFRASTRUTTURE FERROVIARIE STRATEGICHE DEFINITE DALLA LEGGE OBIETTIVO N.443/01
TRATTA A.V./A.C. TERZO VALICO DEI GIOVI
PROGETTO ESECUTIVO

RAMPA SUD CAVALCAFERROVIA SP 152 LINEA III VALICO
ALLA PK 38+765
PLANIMETRIA DI PROGETTO

GENERAL CONTRACTOR: **Cociv** (Ing. N. Nediani)
DIRETTORE LAVORI:
SCALA: 1:1000

COMMESSA: **IG51** LOTTO: **04** FASE: **E** ENTE: **CV** TIPO DOC: **P7** OPERA/DISCIPLINA: **IR1J00** PROG: **001** REV: **A**

PROGETTAZIONE

Rev.	Descrizione emissione	Redatto	Data	Verificato	Data	Progettista	Data	IL PROGETTISTA
A00	Prima emissione	D. Fanti	16/06/2014	S. Fucini	16/06/2014	A. Palomba	16/06/2014	
A01	Strada accesso fondo privato	D. Fanti	15/05/2015	S. Fucini	15/05/2015	A. Palomba	15/05/2015	
A02	Revisione per cambio lotto	D. Fanti	22/03/2017	S. Fucini	22/03/2017	A. Mancarella	22/03/2017	

Nome File: 120104 E CV P7 IR1J 001 001 A02
CUP: F51H03000000000