


TABELLA TRACCIAMENTO OPERE

PUNTO	X	Y	QUOTA IMPOSTA FONDAZIONE
01	46607.99	187100.56	+176.57
02	46609.60	187101.66	+176.57
03	46611.25	187102.79	+176.57
04	46612.86	187103.89	+176.57
05	46613.14	187103.48	+176.57
06	46608.27	187100.15	+176.57
07	46609.47	187100.97	+176.57
08	46611.94	187102.66	+176.57
09	46644.10	187055.60	+176.57
10	46645.30	187056.41	+176.57
11	46645.58	187056.00	+176.57
12	46643.97	187054.90	+176.57
13	46642.32	187053.77	+176.57
14	46640.71	187052.67	+176.57
15	46640.42	187053.09	+176.57
16	46641.62	187053.90	+176.57
17	46628.78	187078.28	+176.57

TABELLA TRACCIAMENTO SCAVI

PUNTO	X	Y	QUOTA FONDO SCAVO
A	46608.11	187099.32	+175.97
B	46607.15	187100.72	+175.97
C	46613.02	187104.73	+175.97
D	46613.98	187103.32	+175.97
E	46612.78	187102.50	+175.97
F	46609.31	187100.14	+175.97
G	46625.05	187077.10	+175.97
H	46640.79	187054.06	+175.97
I	46639.59	187053.24	+175.97
L	46640.55	187051.84	+175.97
M	46646.41	187055.84	+175.97
N	46645.45	187057.25	+175.97
O	46644.26	187056.43	+175.97
P	46628.52	187079.47	+175.97

SEZIONE A-A scala 1:100

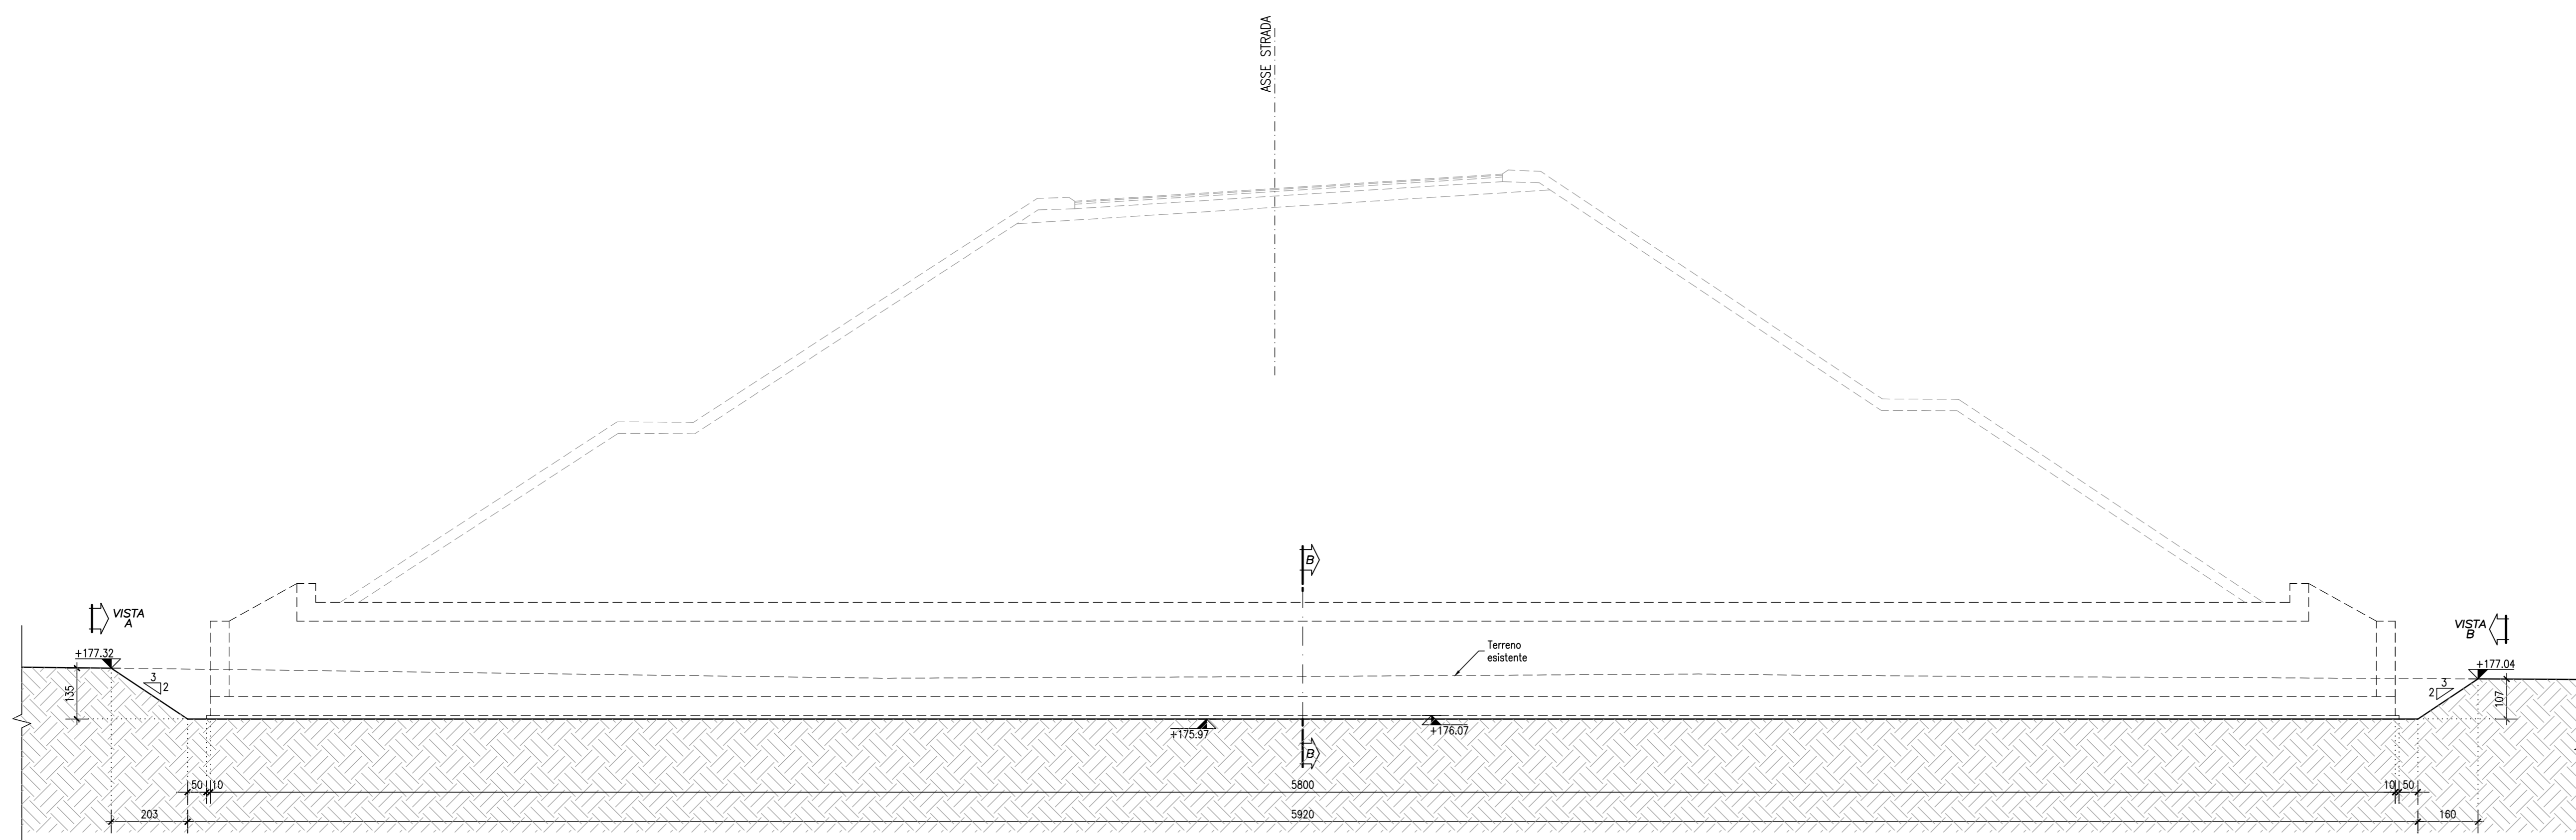




NOTA

Per la tabella materiali si fa riferimento all'elaborato IC51-00-E-CV-TT-OC00-00-001

PROSPETTO A scala 1:50

PROSPETTO B scala 1:50

SEZIONE B-B scala 1:50

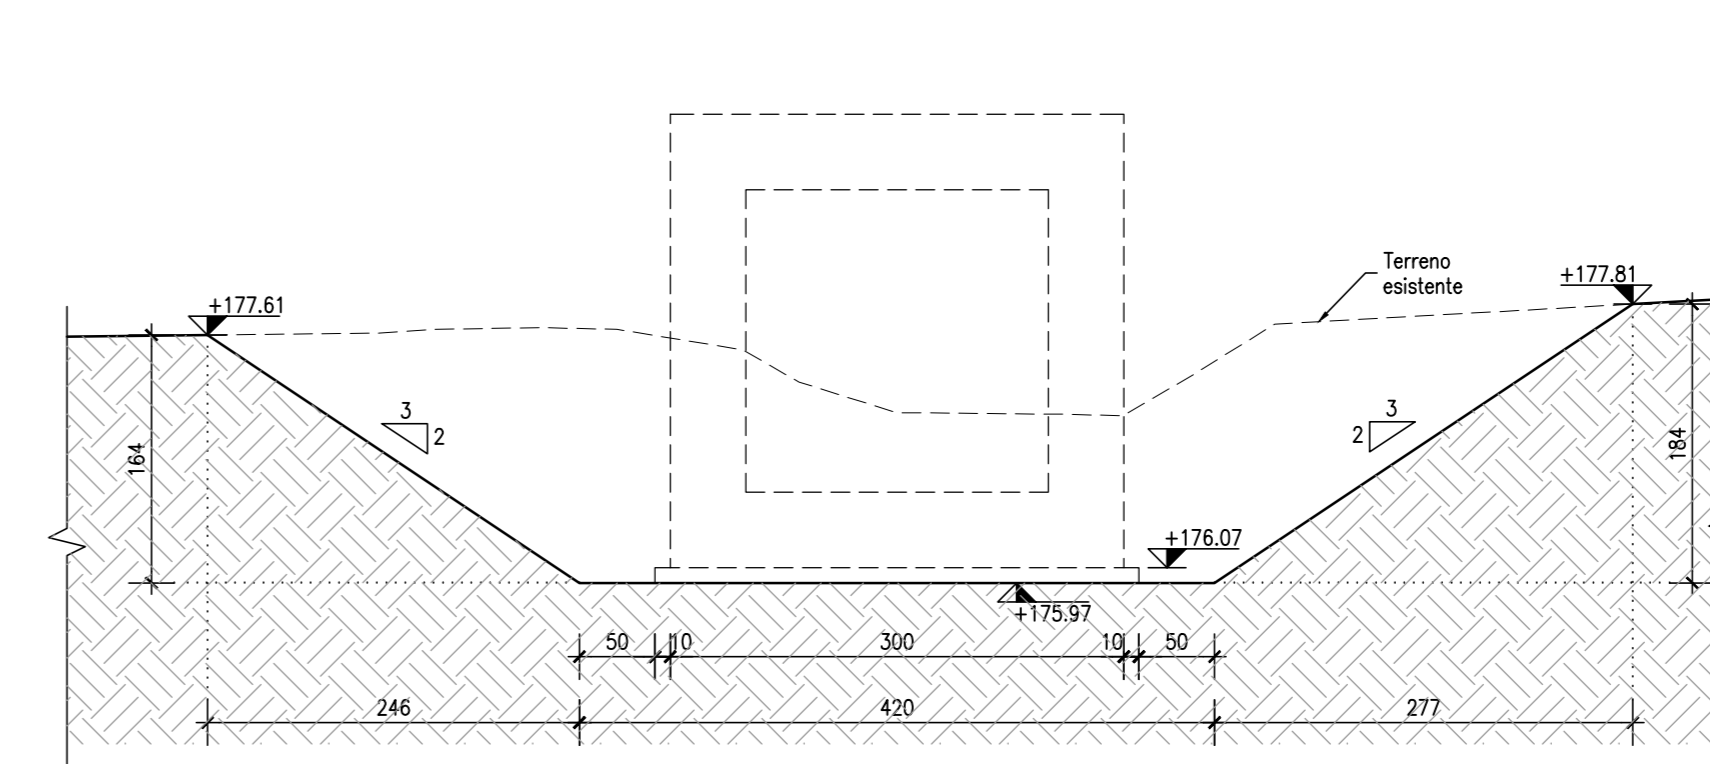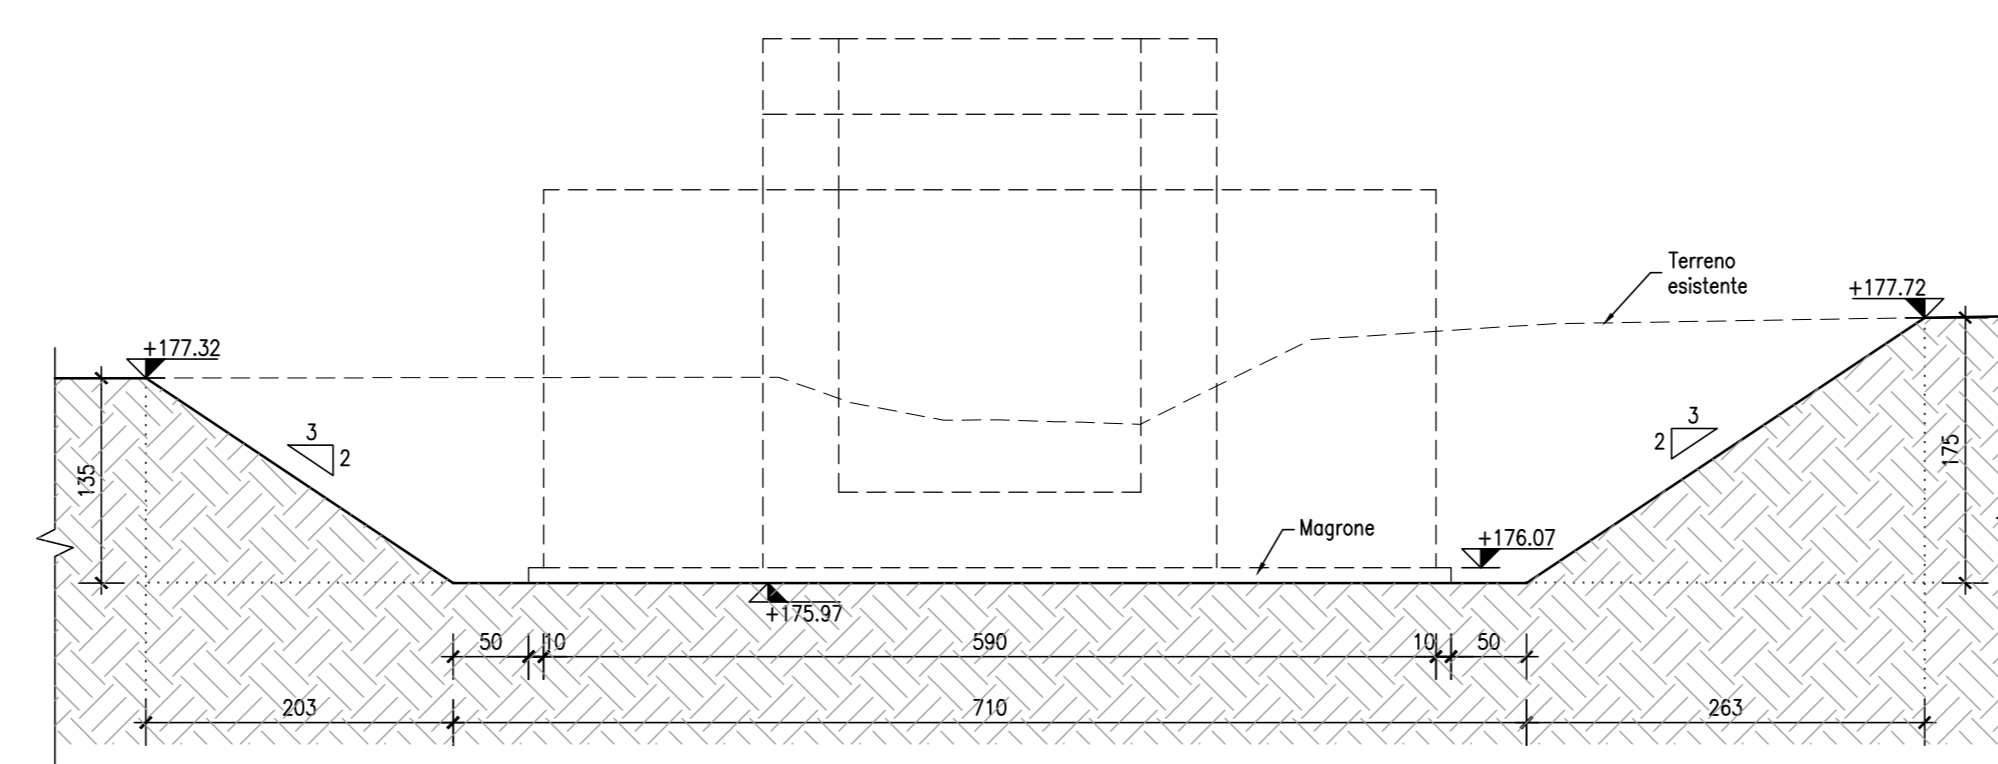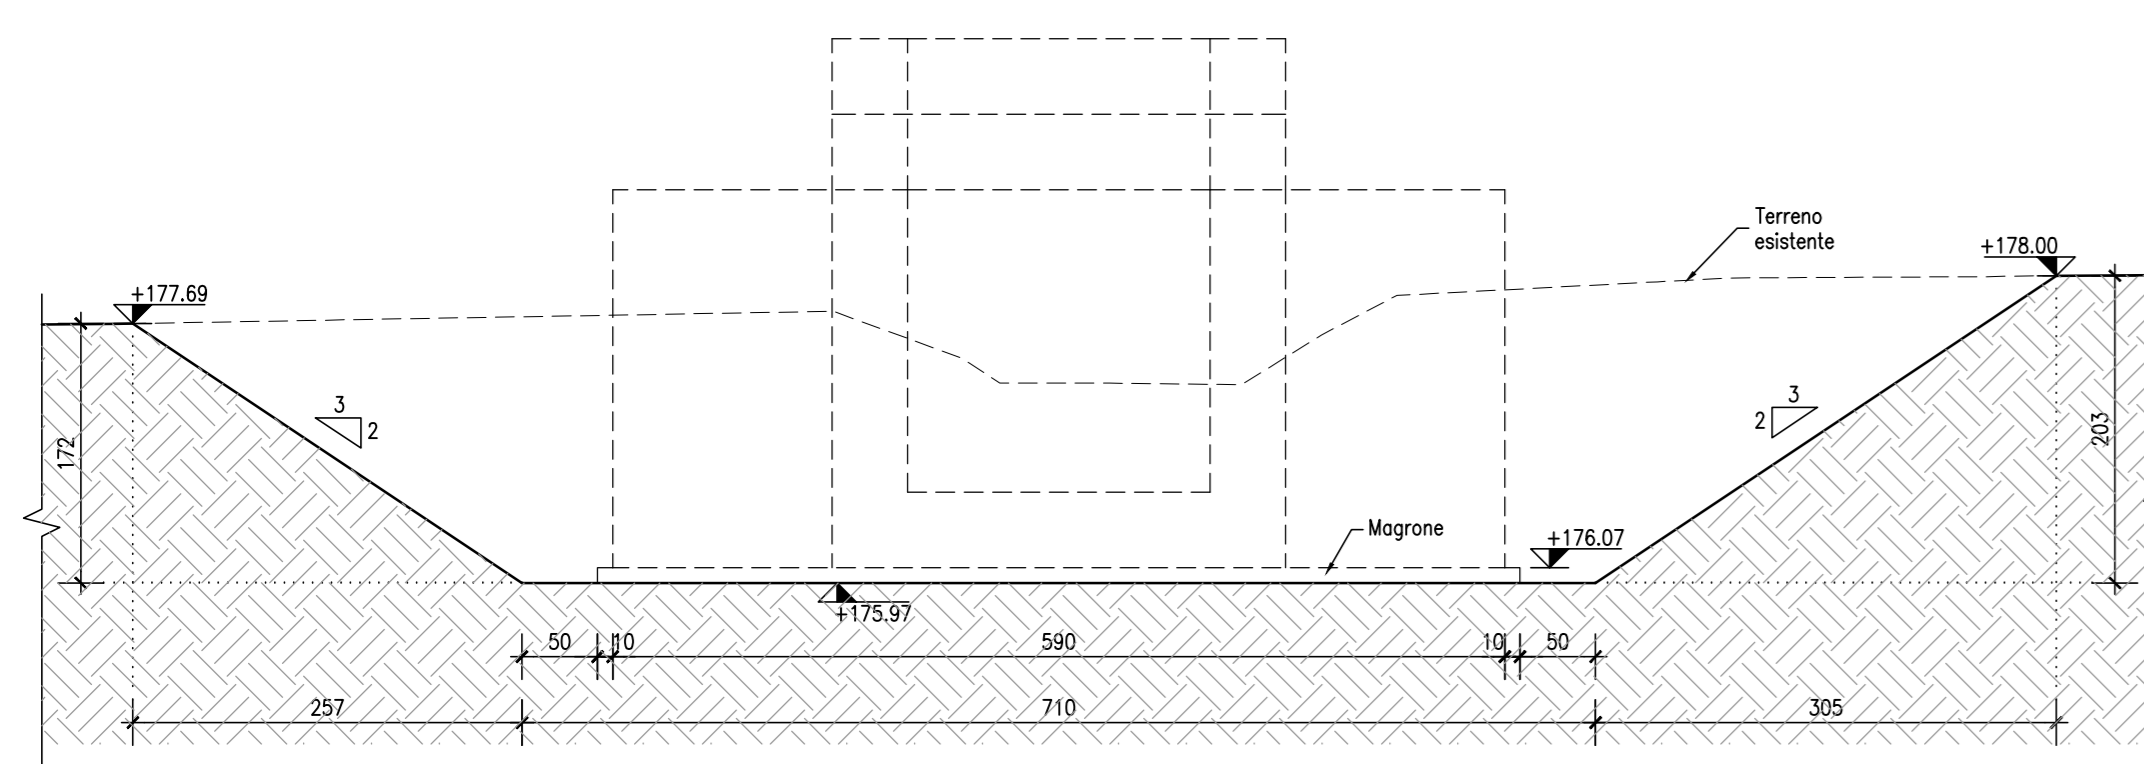

COMMITTENTE:

 RFI - RILE FERROVIARIA ITALIANA
 GRUPPO FERROVIE DELLO STATO ITALIANE

ALTA SORVEGLIANZA:

 ITALFERR
 GRUPPO FERROVIE DELLO STATO ITALIANE

GENERAL CONTRACTOR:

 COCIV
 Consorzio Costruzioni e Impianti

INFRASTRUTTURE FERROVIARIE STRATEGICHE DEFINITE DALLA LEGGE OBIETTIVO N.443/01
TRATTA A.V./A.C. TERZO VALICO DEI GIOVI
PROGETTO ESECUTIVO

Rampa Sud Cavalcaferrovia SP 152 Linea III Valico-alla Pk. 38+765
Tombino scatolare Pk 0+425
 Pianta scavi e tracciamento opere

GENERAL CONTRACTOR
 Consorzio **Cociv**
 Ing. N. Niseno

DIRETTORE LAVORI

SCALA:
 VARE

COMMESSA	LOTTO	FASE	ENTE	TIPO DOC.	OPERADISCIPLINA	PROGR.	REV.
IG51	04	E	CV	PZ	IR1J00	001	A

Rev.	Descrizione emissione	Redatto	Data	Verificato	Data	Progettista	Data	IL PROGETTISTA
A00	Prima emissione	D. Fari	16/06/2014	S. Fucio	16/06/2014	A. Patumba	16/06/2014	
A01	Revisione per cambio lotto	D. Fari	22/03/2017	S. Fucio	22/03/2017	A. Manolatis	22/03/2017	

Nome File: I20104-COV-F2-R11-00-01-A01
 CUP: F31H0200000000000