



CANALE TRAPEZOIDALE IN TERRA
b=0,50 m - SPONDE 1:1 (H:V)

SEZIONE TRASVERSALE scala 1:20

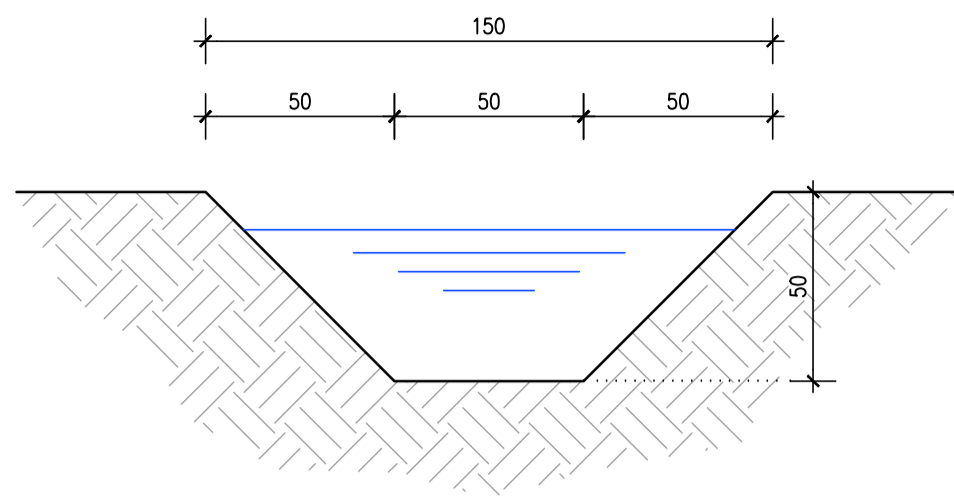


CANALE TRAPEZOIDALE IN TERRA
b=1,00 m - SPONDE 1:1 (H:V)

SEZIONE TRASVERSALE scala 1:20

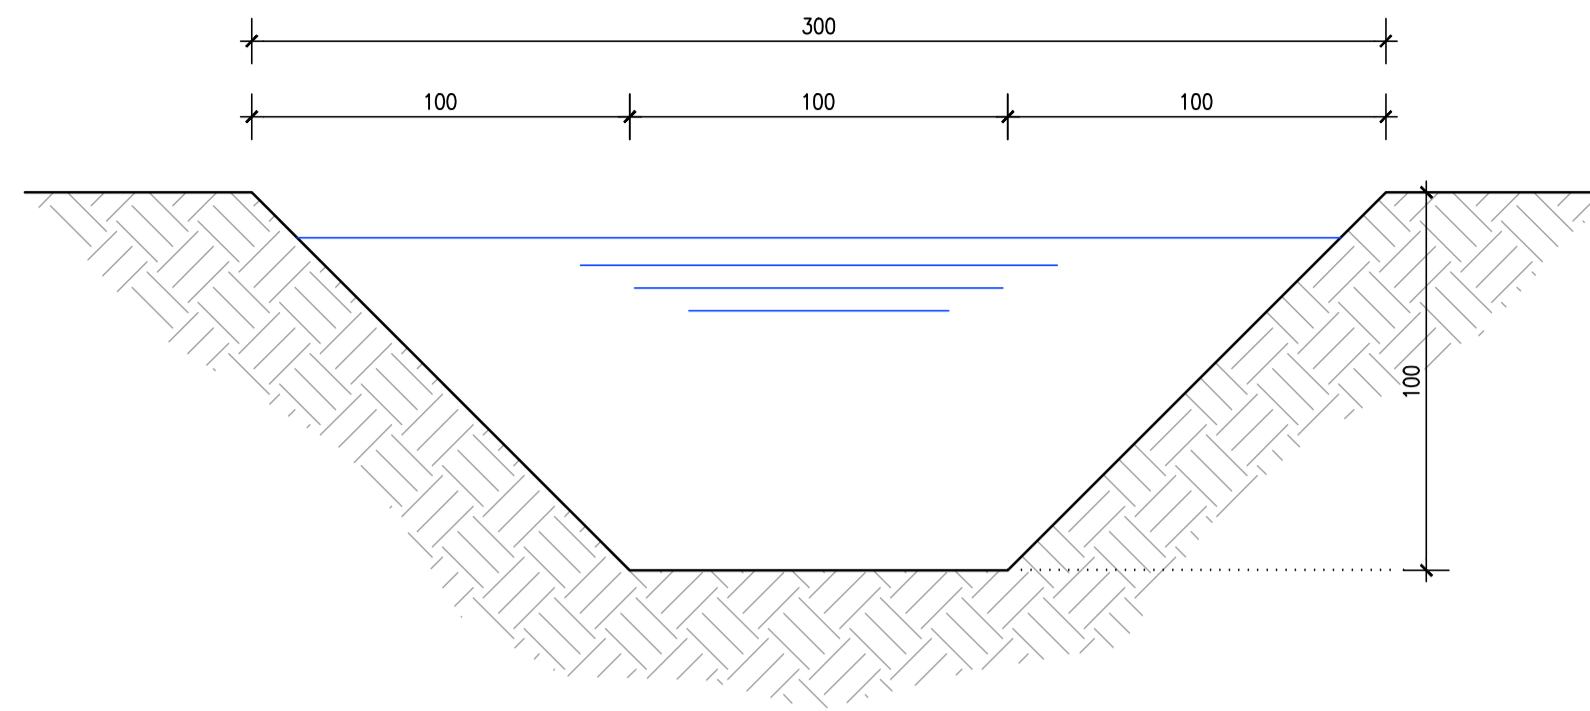


CANALE TRAPEZOIDALE IN TERRA
b=0,80 m - SPONDE 1:1 (H:V)

SEZIONE TRASVERSALE scala 1:20

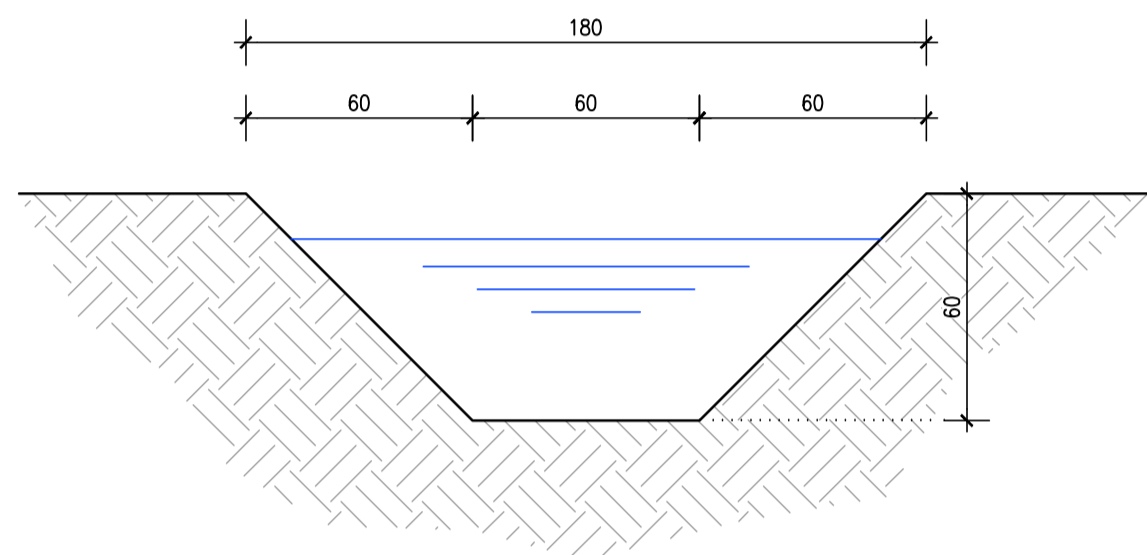


CANALE TRAPEZOIDALE IN TERRA
b=1,50 m - SPONDE 1:1 (H:V)

SEZIONE TRASVERSALE scala 1:20

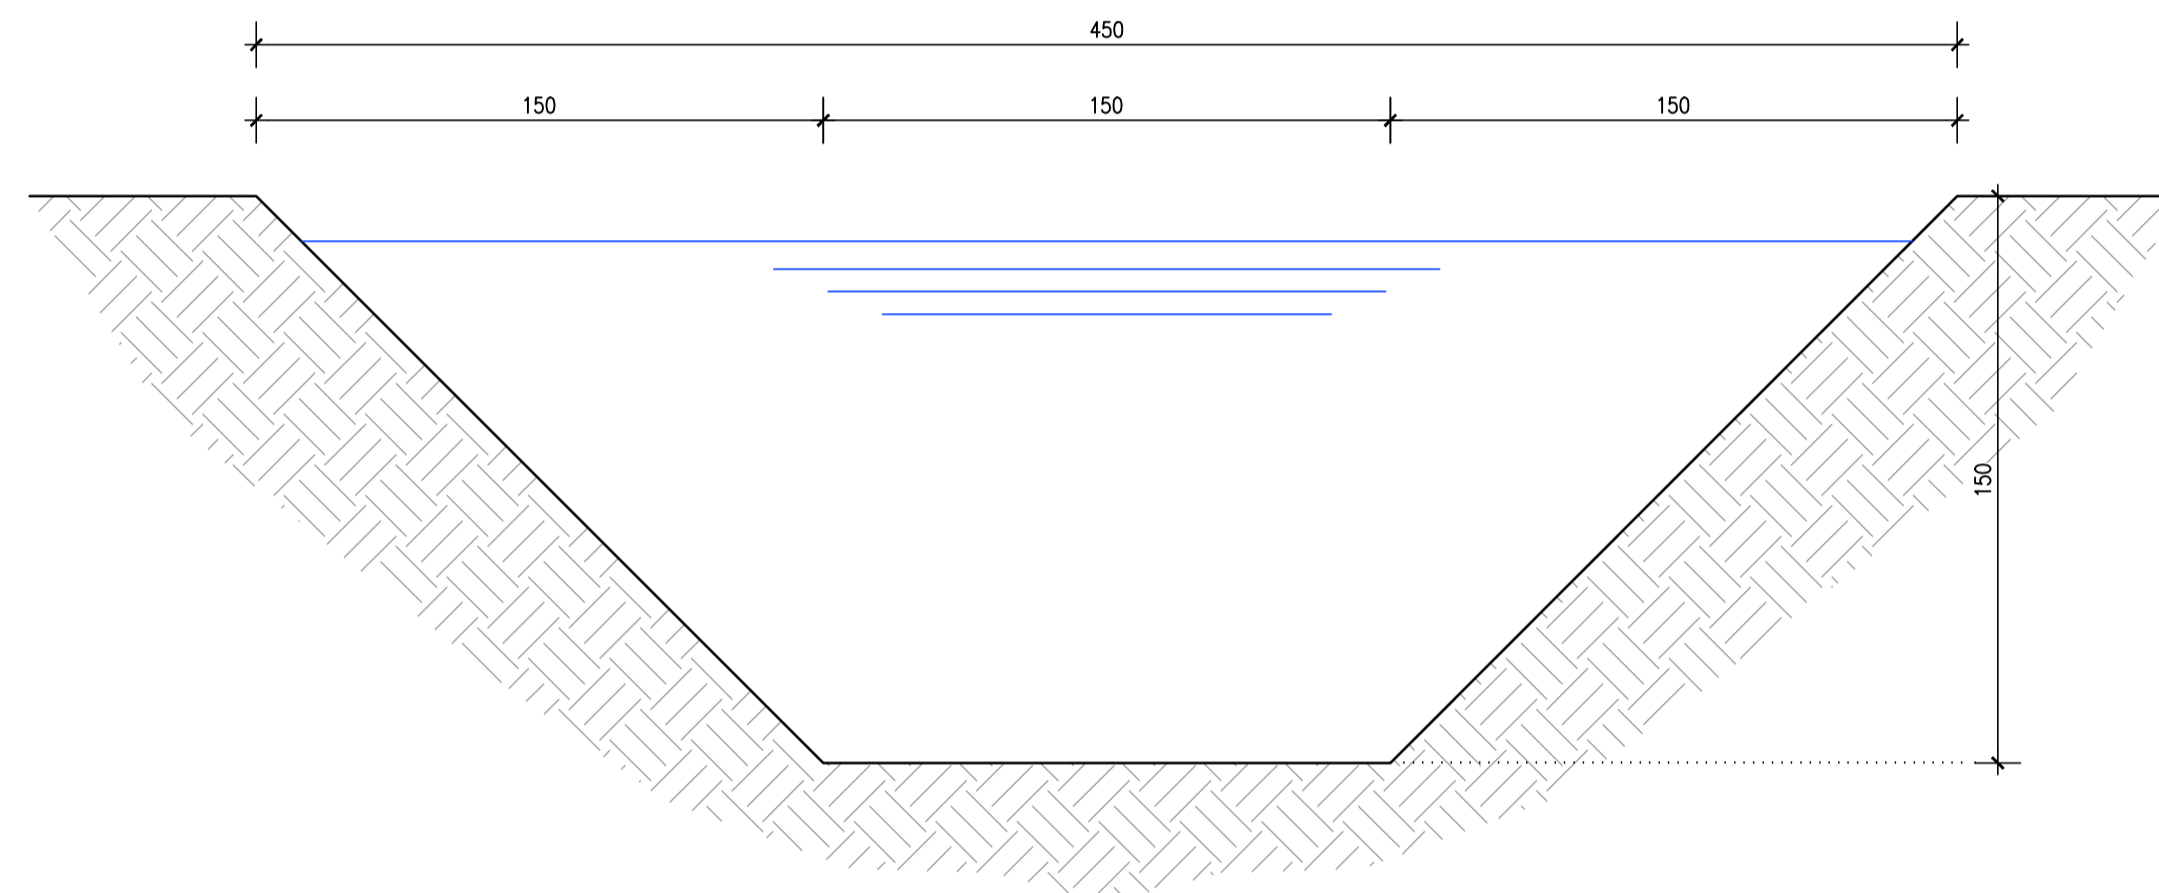


CANALE TRAPEZOIDALE
IN TERRA b=0,80 m - SPONDE 1:1 (H:V)

SEZIONE TRASVERSALE scala 1:20

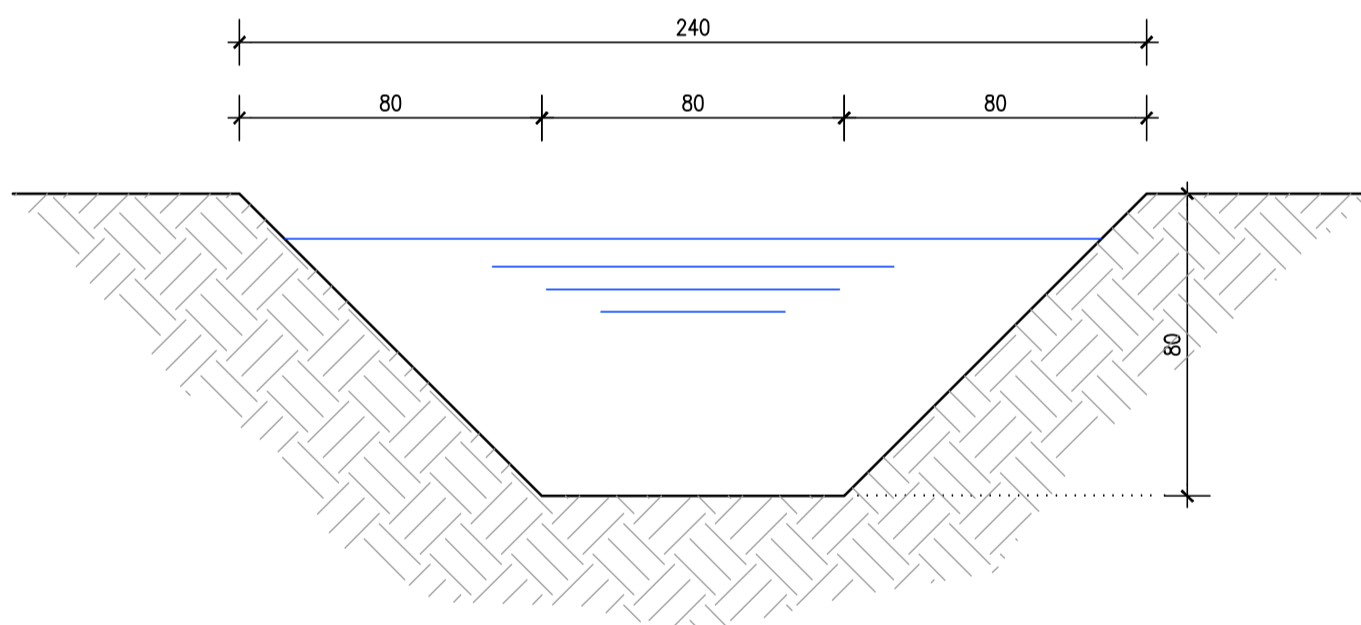


CANALETTA RETTANGOLARE PREFABBRICATA
b=0,20 m h=0,40 m

SEZIONE TRASVERSALE scala 1:20

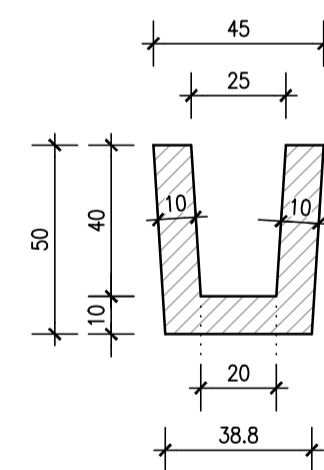


PARTICOLARI EMBRICI IN CLS
VIBROCOMPRESSO


scala 1:10

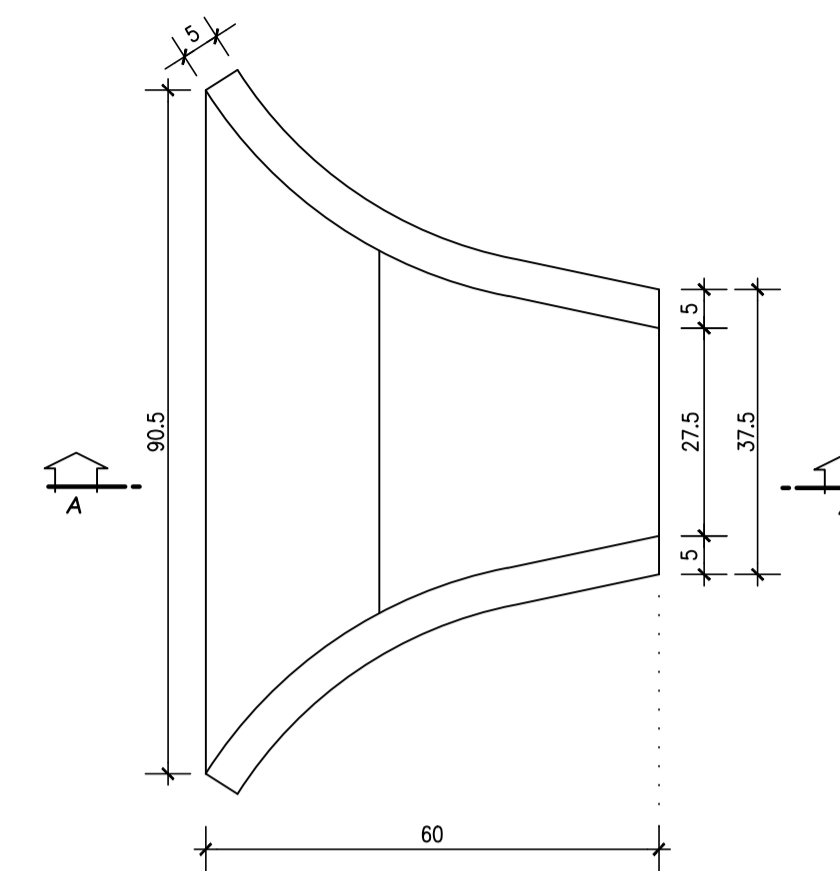


SEZIONE A-A scala 1:10

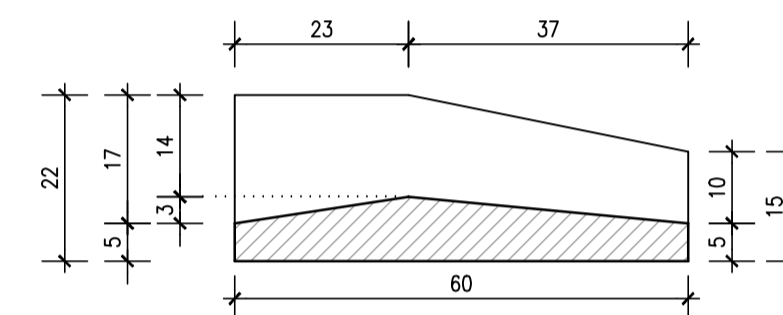

SEZIONE B-B scala 1:10

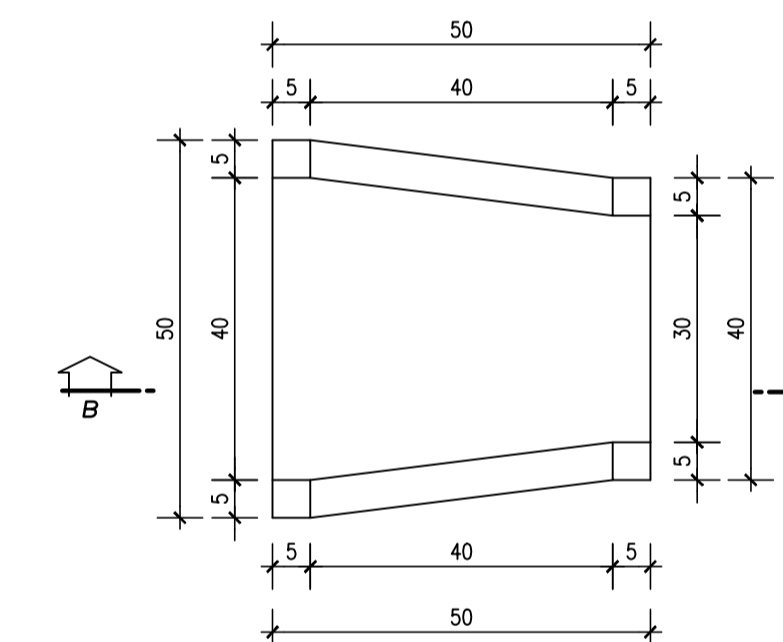


SEZIONE B-B scala 1:10

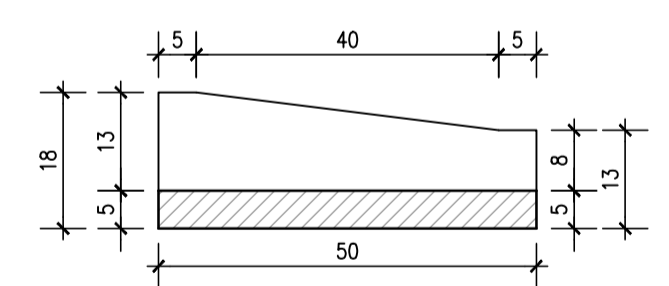


PARTICOLARE IMMISSIONE EMBRICE
NELLA CANALETTA TRAPEZOIDALE

scala 1:10

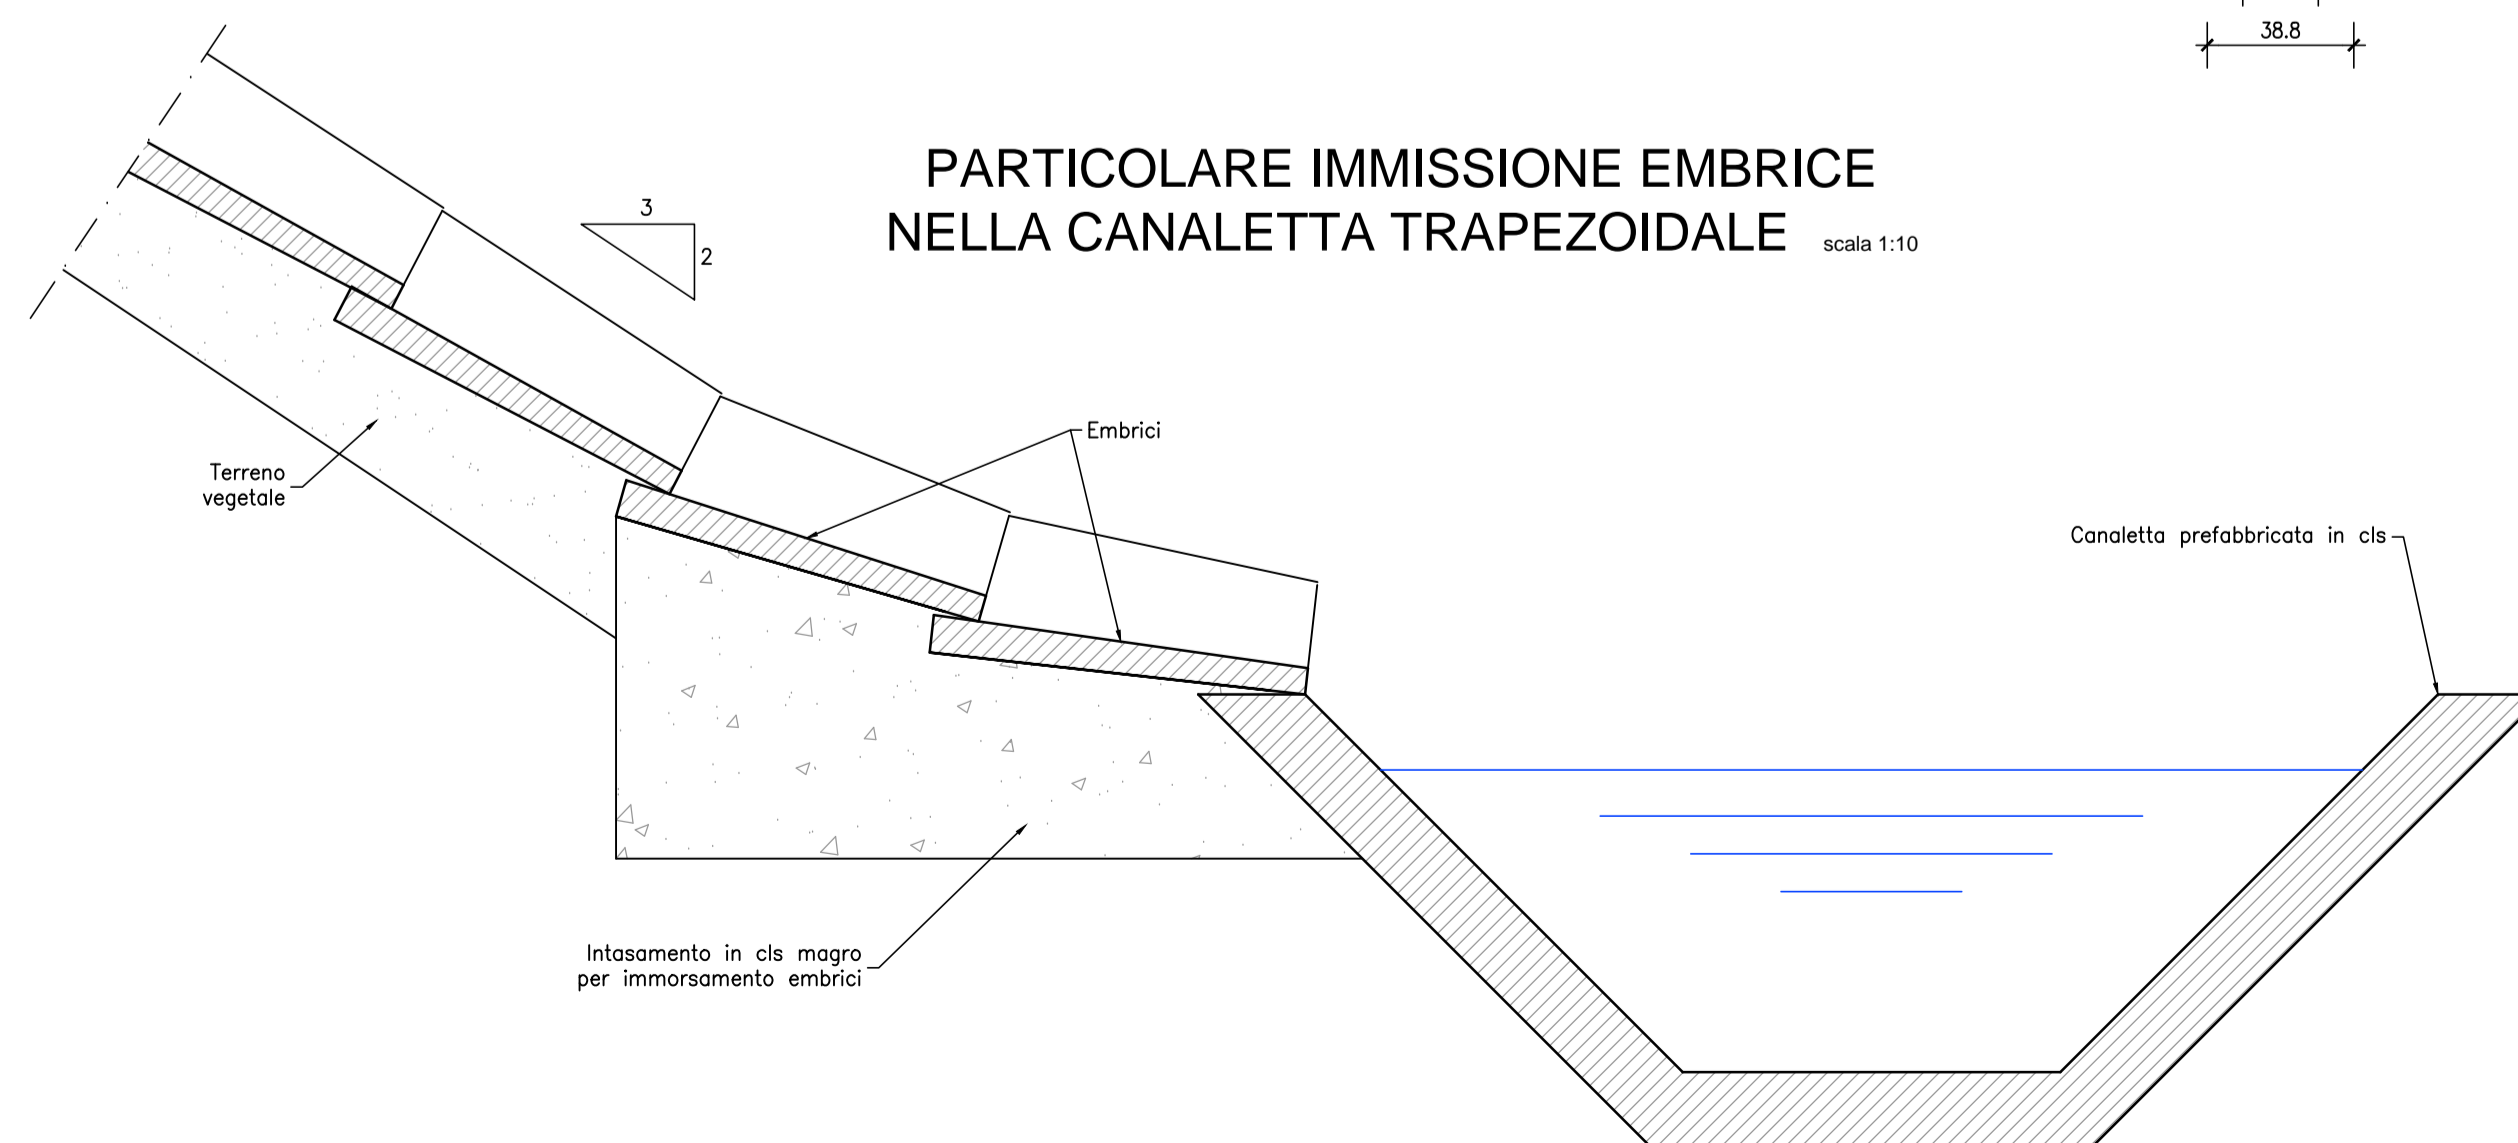

PARTICOLARE SEZIONE TUBAZIONE
PVC Ø 400

scala 1:10

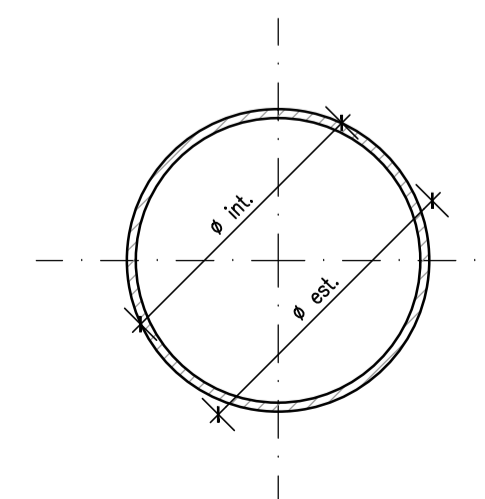

TUBI PVC SNR SDR 34
Ø int. (mm) 376.60
Ø est. (mm) 400.00

COMMITTENTE:



ALTA Sorveglianza:



GENERAL CONTRACTOR:



INFRASTRUTTURE FERROVIARIE STRATEGICHE DEFINITE DALLA
LEGGE OBIETTIVO N.443/01

TRATTA A.V./A.C. TERZO VALICO DEI GIOVI
PROGETTO ESECUTIVO

Rampa Nord Cavalcaferrovia SP 152 Linea III Valico-alla Pk. 38+765
Particolari costruttivi - idraulica

GENERAL CONTRACTOR Cociv Ing. N. Meistro	DIRETTORE LAVORI	SCALA: VARIE
-------------------------------------------------------	------------------	-----------------

COMMESSA IG51	LOTTO 04	FASE E	ENTE CV	TIPO DOC. BZ	OPERA/DISCIPLINA IR1K03	PROGR. 001	REV. A
-------------------------	--------------------	------------------	-------------------	------------------------	-----------------------------------	----------------------	------------------

Rev.	Descrizione emissione	Redatto	Data	Verificato	Data	Progettista Integratore	Data	IL PROGETTISTA
A00	Prima emissione	D. Fantì	16/06/2014	S. Fuoco	16/06/2014	A. Palomba	16/06/2014	 Dott. Ing. Alberto Palomba Ordine Ingegneri Prov. TO n. 6271 R
A01	Revisione per cambio lotto	D. Fantì	22/03/2017	S. Fuoco	22/03/2017	A. Mancarella	22/03/2017	