

PLANIMETRIA DI PROGETTO IR1K scala 1:1000

COMUNE:  
NOVI LIGURE

VIABILITA' IR1K  
-494.75m


CAVALCAFERROVIA  
IV14 L=50.00m

VIABILITA' IR1J  
L=473.48m

VILLALVERNA

Prog	All 1 Sx est (m)	All 1 Sx int (m)	All 0 Sx est (m)	All 0 Sx int (m)	All 0 Dx est (m)	All 0 Dx int (m)	All 1 Dx est (m)	All 1 Dx int (m)
0.00	0.00	0.00	0.00	0.00	0.00	0.00	0.00	0.00
55.88	0.00	0.00	0.00	0.00	0.00	0.00	0.00	0.00
120.88	0.00	0.00	0.35	0.00	0.35	0.00	0.00	0.00
133.55	0.00	0.00	0.35	0.00	0.35	0.00	0.00	0.00
198.55	0.00	0.00	0.00	0.00	0.00	0.00	0.00	0.00
238.85	0.00	0.00	0.00	0.00	0.00	0.00	0.00	0.00
328.85	0.00	0.00	0.00	0.37	0.00	0.00	0.00	0.00
425.17	0.00	0.00	0.00	0.37	0.00	0.00	0.00	0.00
502.17	0.00	0.00	0.00	0.00	0.00	0.00	0.00	0.00
934.53	0.00	0.00	0.00	0.00	0.00	0.00	0.00	0.00
960.54	0.00	0.00	0.00	0.00	0.00	0.00	0.00	0.00
1018.23	0.00	0.00	0.00	0.00	0.00	0.00	0.00	0.00

QUADRO D'INSIEME

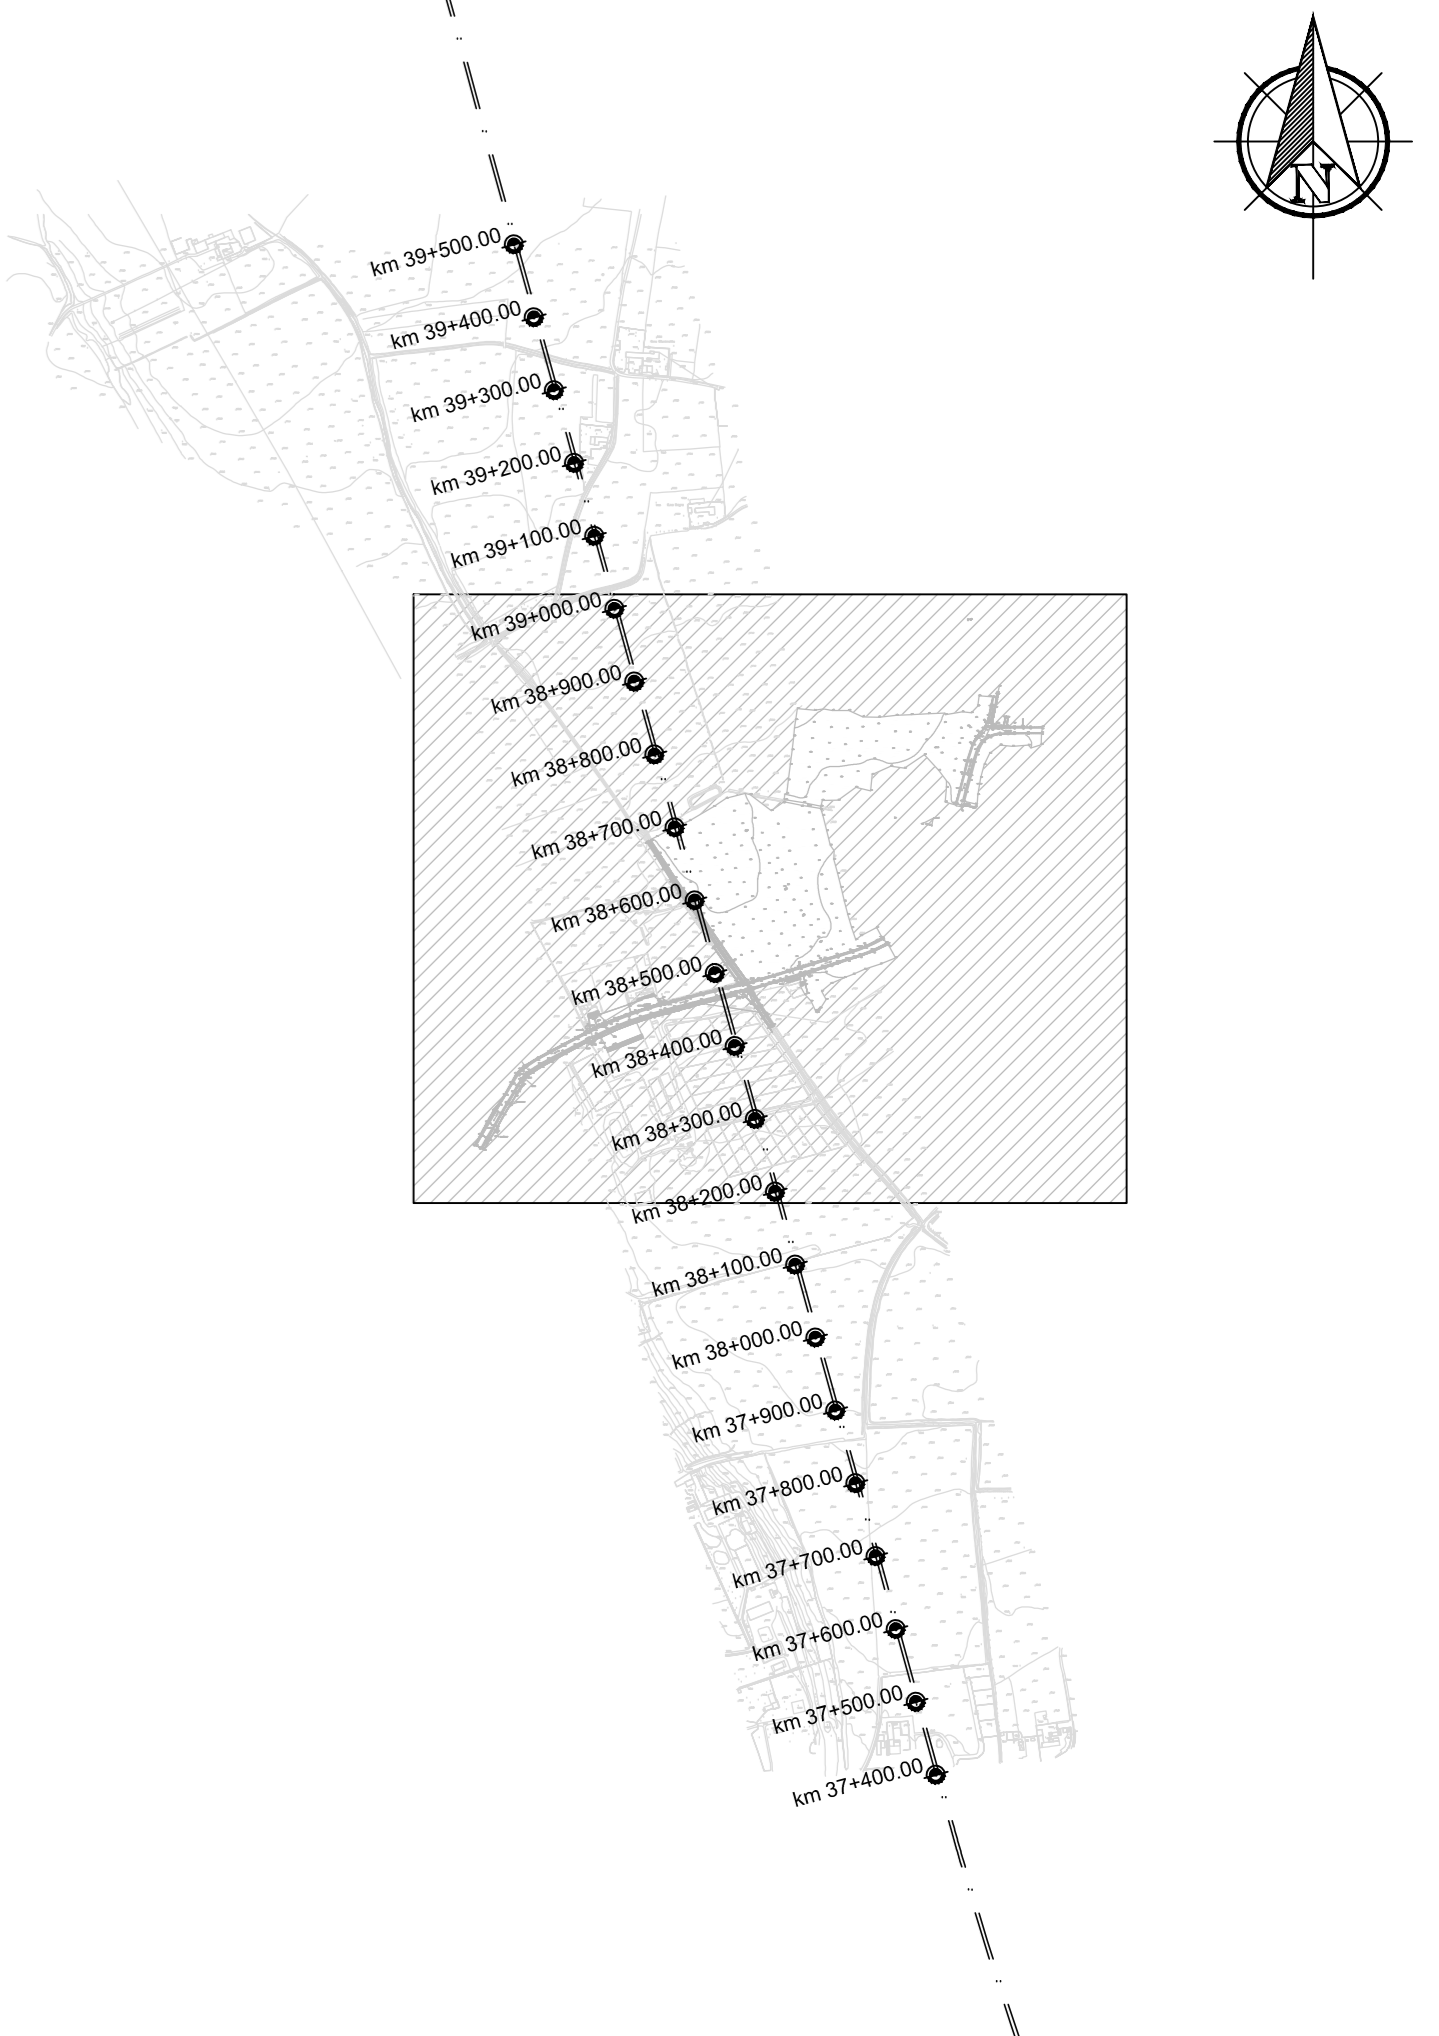

COMMITTENTE:  
**RFI**  
RETE FERROVIARIA ITALIANA  
GRUPPO FERROVIE DELLO STATO ITALIANE

ALTA SORVEGLIANZA:  
**ITALFERR**  
GRUPPO FERROVIE DELLO STATO ITALIANE

GENERAL CONTRACTOR:  
**COCIV**  
Costruzioni, Equipamenti e Servizi - Milano

INFRASTRUTTURE FERROVIARIE STRATEGICHE DEFINITE DALLA  
LEGGE OBIETTIVO N.443/01  
TRATTA A.V./A.C. TERZO VALICO DEI GIOVI  
PROGETTO ESECUTIVO

RAMPA NORD CAVALCAFERROVIA SP 152 LINEA III VALICO  
ALLA PK 38+765  
PLANIMETRIA DI PROGETTO

COMMISSIONE	LOTTO	FASE	ENTE	TIPO DOC	OPERA/DISCIPLINA	PROGR	REV
IG51	04	E	CV	P7	IR1K00	001	A

Rev.	Descrizione emissione	Redatto	Data	Verificato	Data	Progettista	Data	IL PROGETTISTA
A03	Revisione per cambio lotto	D. Fanti	22/03/2017	S. Fucini	22/03/2017	A. Mantovani	22/03/2017	
A01	Aggiunta tubi in c.a. Ø300	D. Fanti	07/11/2014	S. Fucini	07/11/2014	A. Fabbro	07/11/2014	
A02	Strada accesso fondo privato	D. Fanti	15/05/2015	S. Fucini	15/05/2015	A. Fabbro	15/05/2015	