


COMUNE:
NOVI LIGURE

VIABILITA' IR1K
L=494.75m


CAVALCAFERROVIA
IV14 L=50.00m

VIABILITA' IR1J
L=473.48m

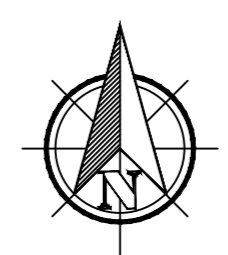

VILVALVERNA

- LEGENDA LINEE ELETTRICHE**
 - TRACCIATO ESISTENTE
 - TRACCIATO PROGETTATO
- LEGENDA LINEE TELEFONICHE**
 - TRACCIATO ESISTENTE
 - TRACCIATO PROGETTATO
- LEGENDA LINEE H2O**
 - TRACCIATO ESISTENTE
 - TRACCIATO PROGETTATO
- LEGENDA LINEE METANODOTTO**
 - TRACCIATO ESISTENTE
 - TRACCIATO PROGETTATO
- LEGENDA LINEE OLEODOTTO**
 - TRACCIATO ESISTENTE
 - TRACCIATO PROGETTATO

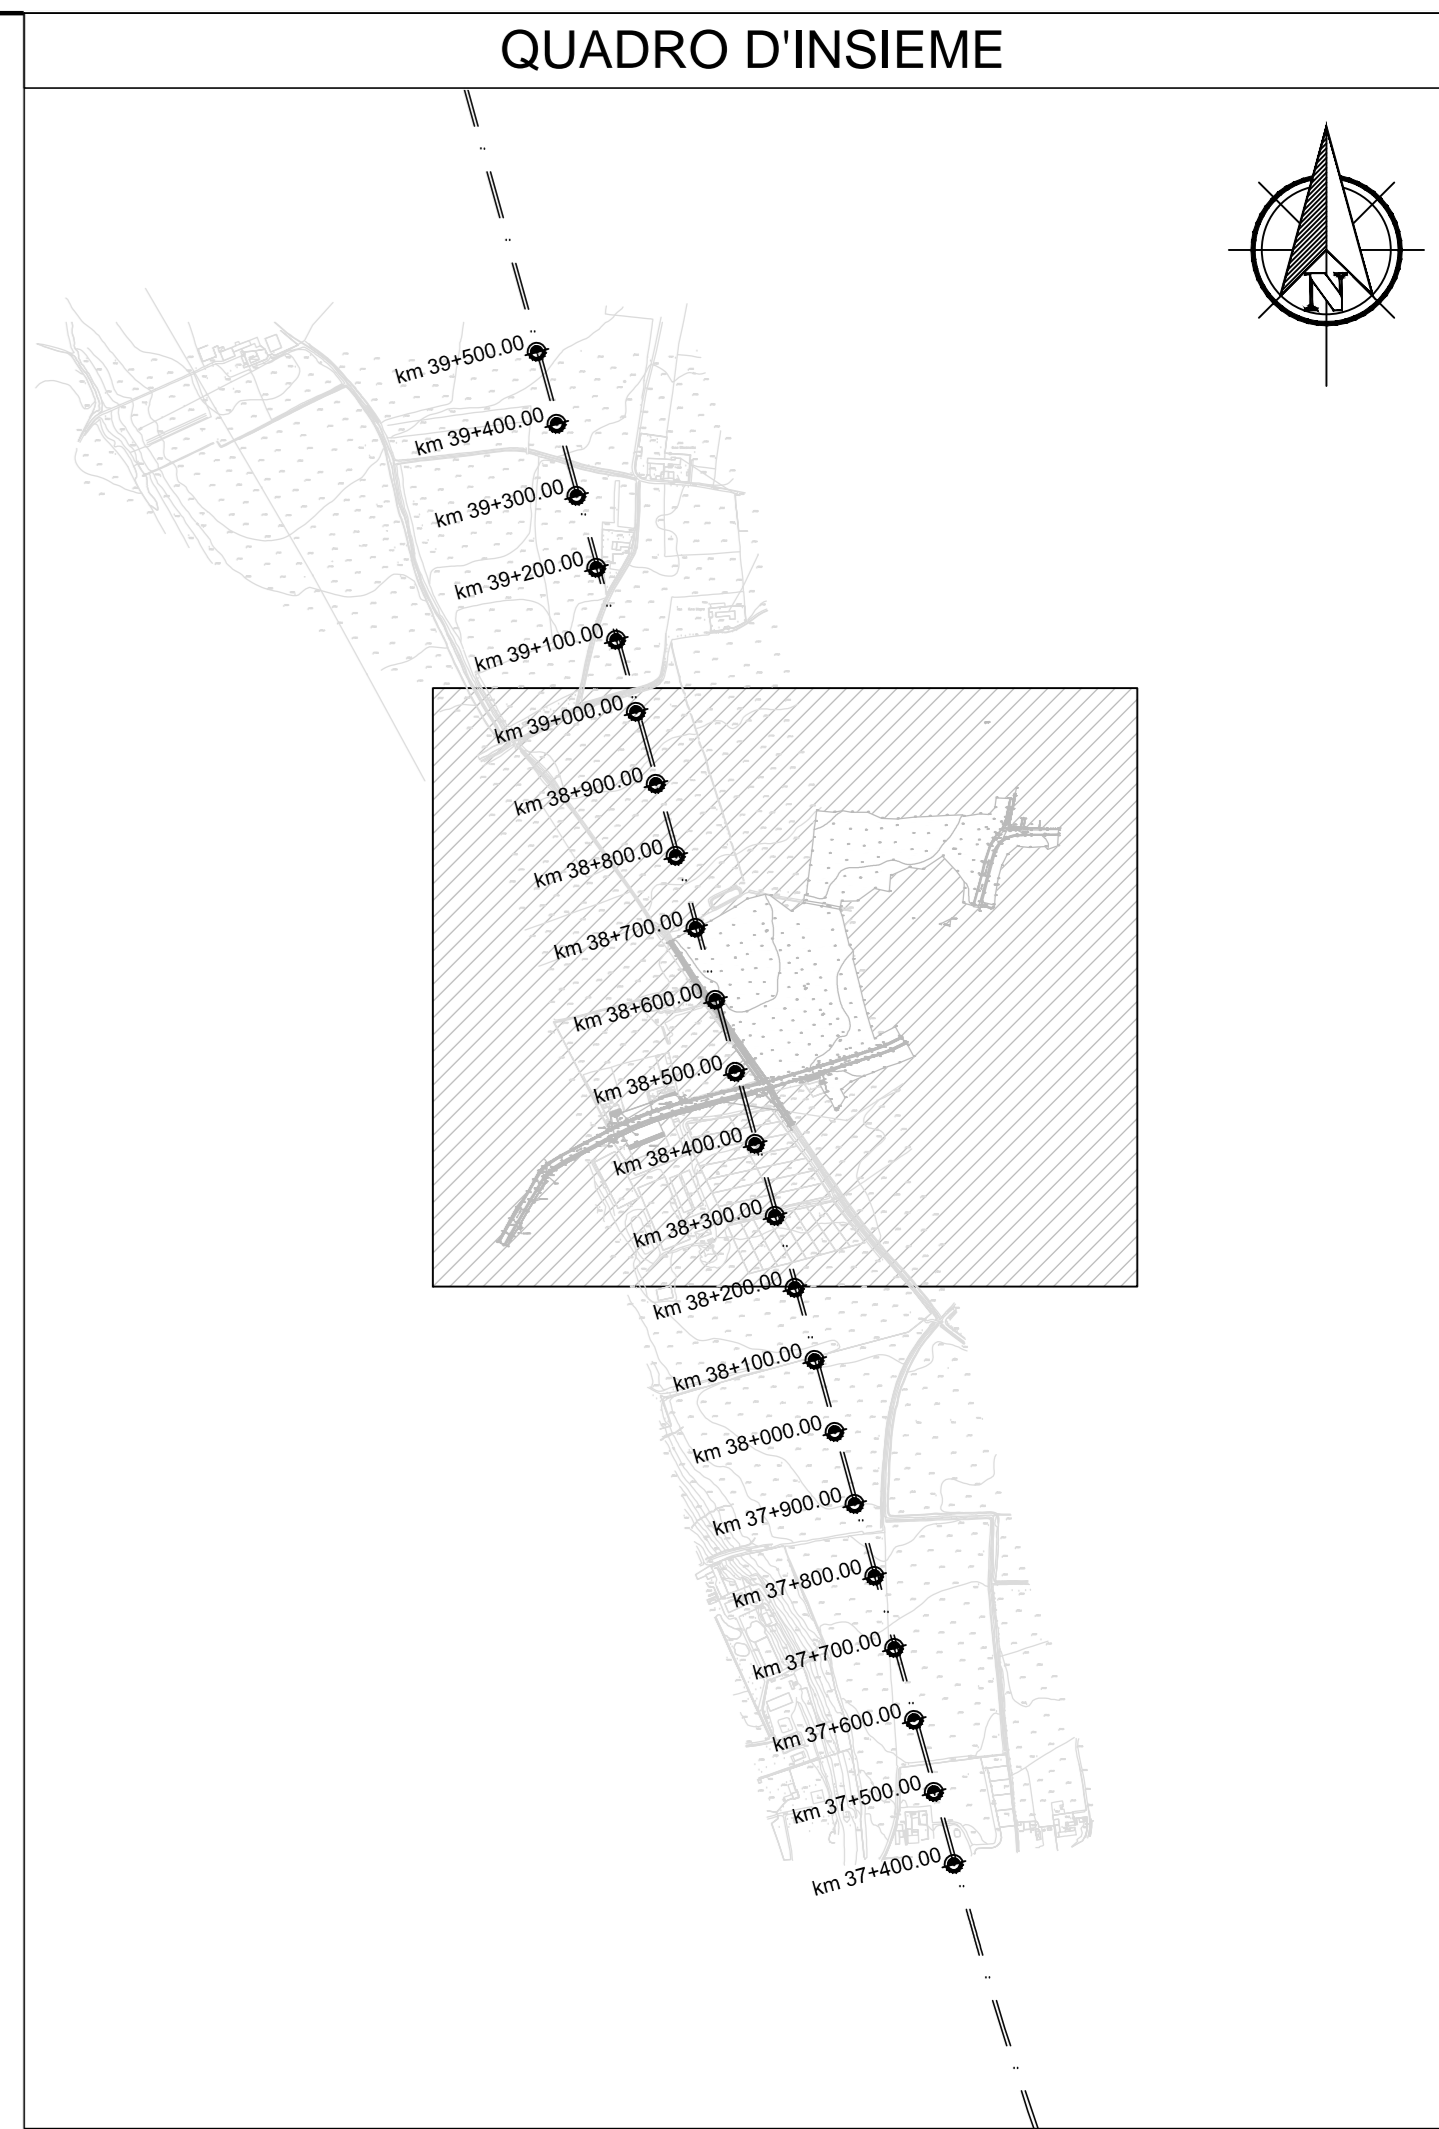

COMMITTENTE:  **RFI**
RETE FERROVIARIA ITALIANA
GRUPPO FERROVIE DELLO STATO ITALIANE

ALTA SORVEGLIANZA:  **ITALFERR**
GRUPPO FERROVIE DELLO STATO ITALIANE

GENERAL CONTRACTOR:  **COCIV**
Costruzioni e Impianti s.p.a.

INFRASTRUTTURE FERROVIARIE STRATEGICHE DEFINITE DALLA
LEGGE OBIETTIVO N.443/01
TRATTA A.V./A.C. TERZO VALICO DEI GIOVI
PROGETTO ESECUTIVO

RAMPA NORD CAVALCAFERROVIA SP 152 LINEA III VALICO
ALLA PK. 38+765
PLANIMETRIA INDIVIDUAZIONE SOTTOSERVIZI

| GENERAL CONTRACTOR Cociv Ing. N. Mesero | | DIRETTORE LAVORI | | SCALA: 1:1000 | | | | |
|--|------------------------------|----------------------|-------------------|------------------------|------------|---------------|------------|---|
| COMMESSA IG51 | LOTTO 04 | FASE E | ENTE CV | TIPO DOC. P7 | | | | |
| OPERAZIONE IR1K0X | | PROGR. 001 | REV. A | | | | | |
| PROGETTAZIONE | | | | | | | | |
| Rev. | Descrizione emissione | Redatto | Data | Verificato | Data | Progettista | Data | IL PROGETTISTA |
| A00 | Prima emissione | D. Fatti | 16/06/2014 | S. Fucini | 16/06/2014 | A. Pizzarello | 16/06/2014 |  |
| A01 | Strada accesso fondo privato | D. Fatti | 15/05/2015 | S. Fucini | 15/05/2015 | A. Pizzarello | 15/05/2015 |  |
| A02 | Revisione per cambio lotto | D. Fatti | 22/03/2017 | S. Fucini | 22/03/2017 | A. Pizzarello | 22/03/2017 |  |

N. Etab. Nome File: IG51-04-CV7-IR1K-01-01-A02
CUP: F81H9200000008