



AREA	
Scavo	7.57 mq
Rilevato	0.00 mq
Pavim.	6.50 mq
Inerbimento	0.39 mq
Pavim. Banchina	1.84 mq
Scotico/bonifica	19.38 ml

SEZ. 1  
PROGR. 0+000.00

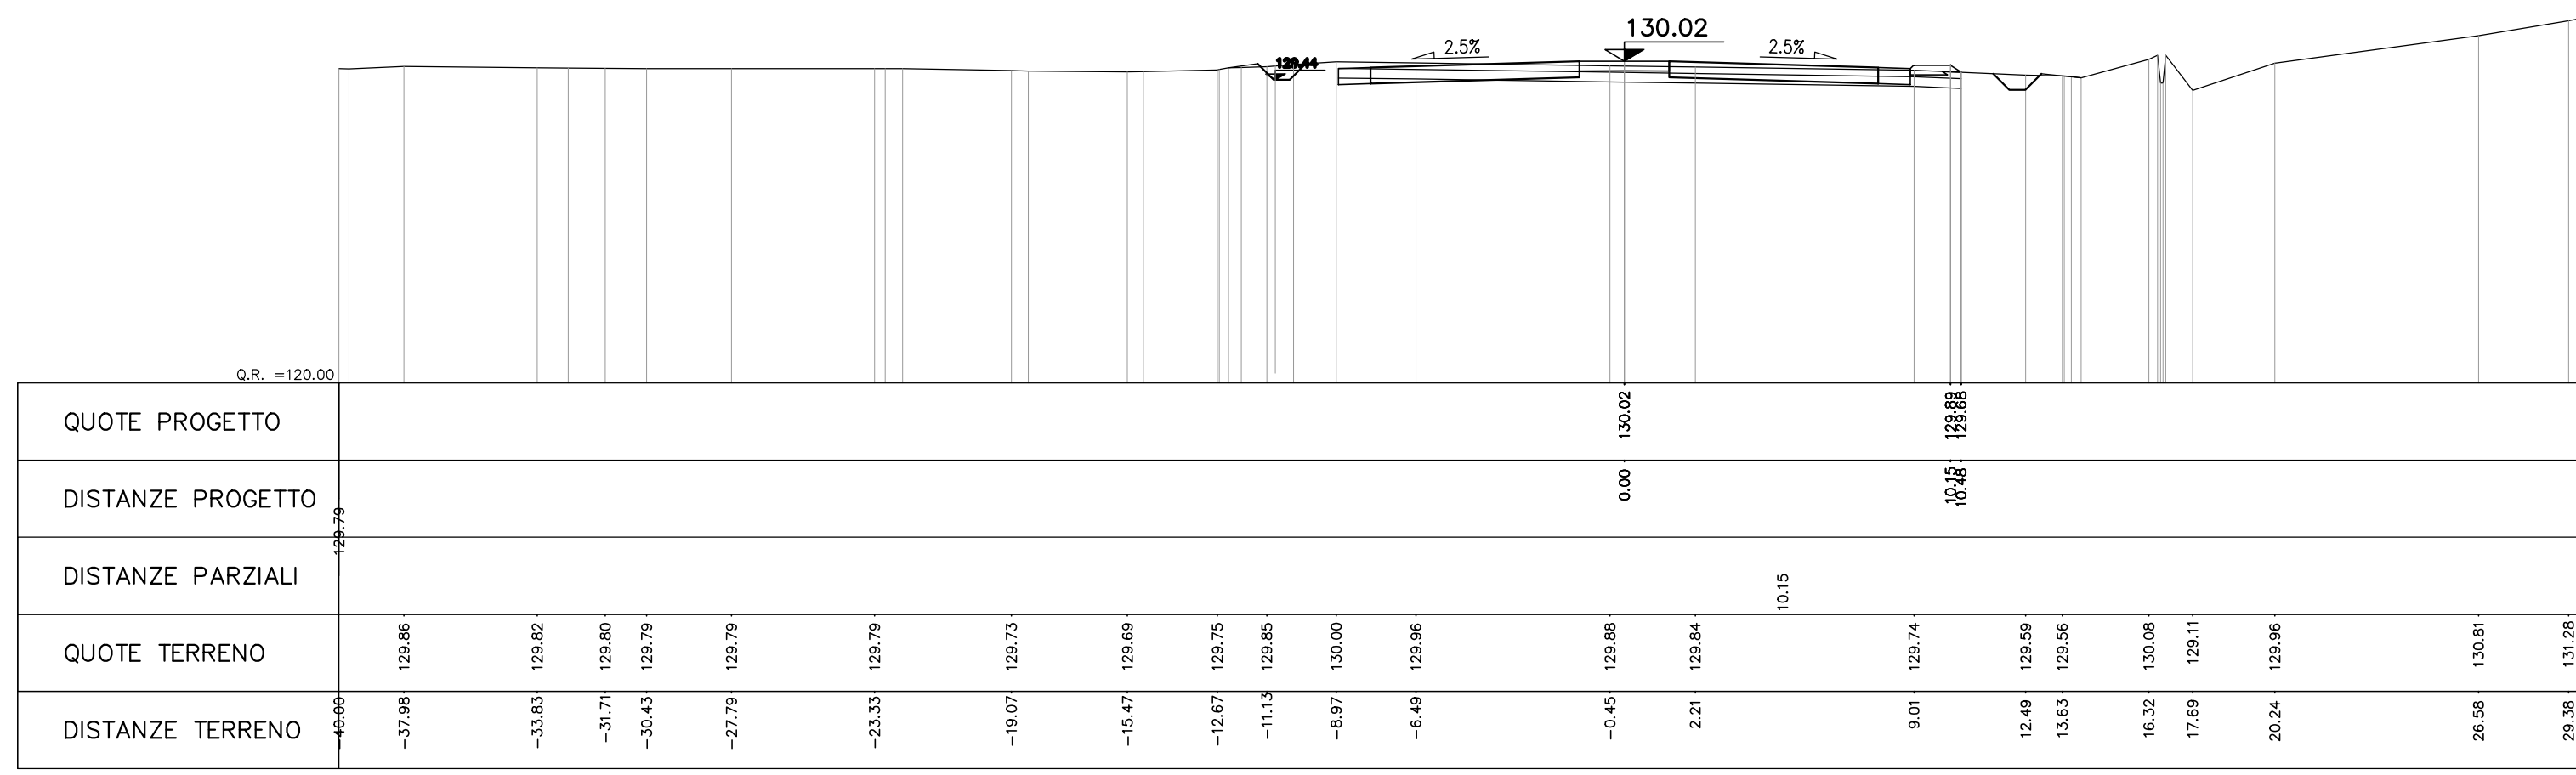


AREA	
Scavo	2.79 mq
Rilevato	2.90 mq
Pavim.	6.50 mq
Inerbimento	0.80 mq
Pavim. Banchina	1.84 mq
Scotico/bonifica	20.57 ml

SEZ. 5  
PROGR. 0+100.00

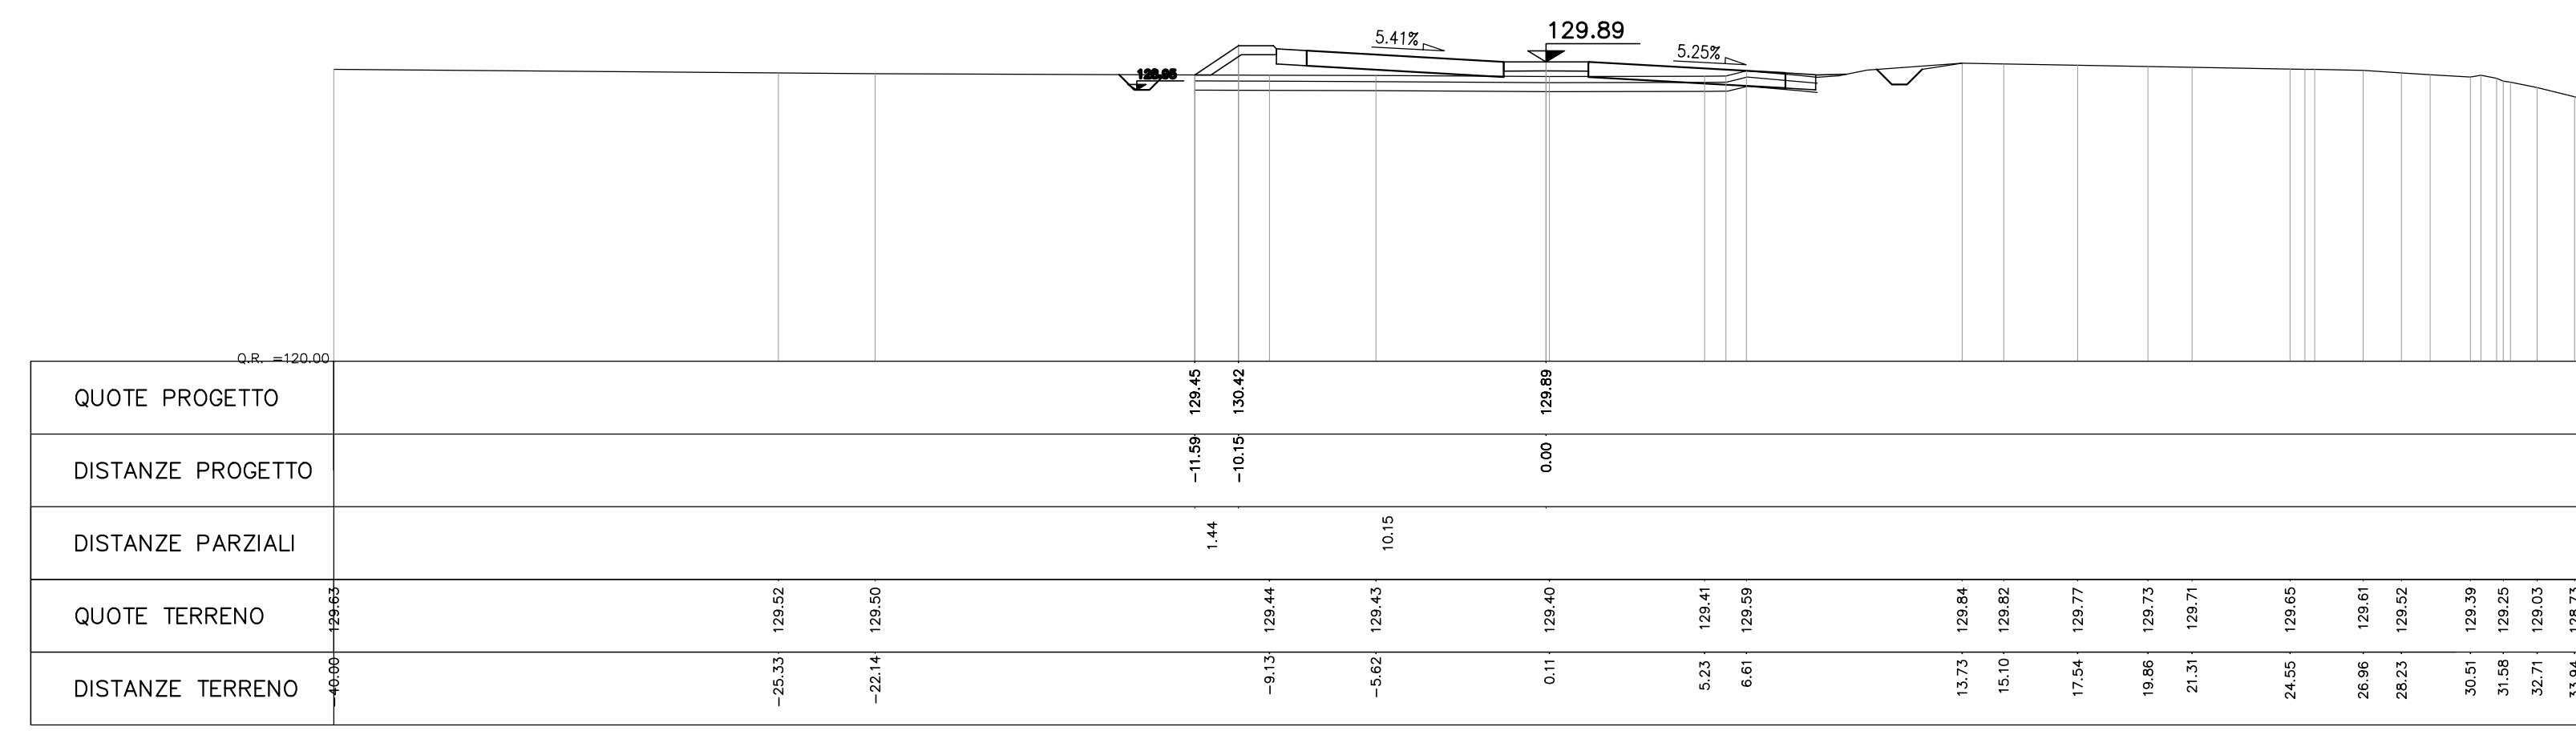


AREA	
Scavo	8.43 mq
Rilevato	0.57 mq
Pavim.	6.50 mq
Inerbimento	1.04 mq
Pavim. Banchina	1.84 mq
Scotico/bonifica	21.82 ml

SEZ. 2  
PROGR. 0+025.00

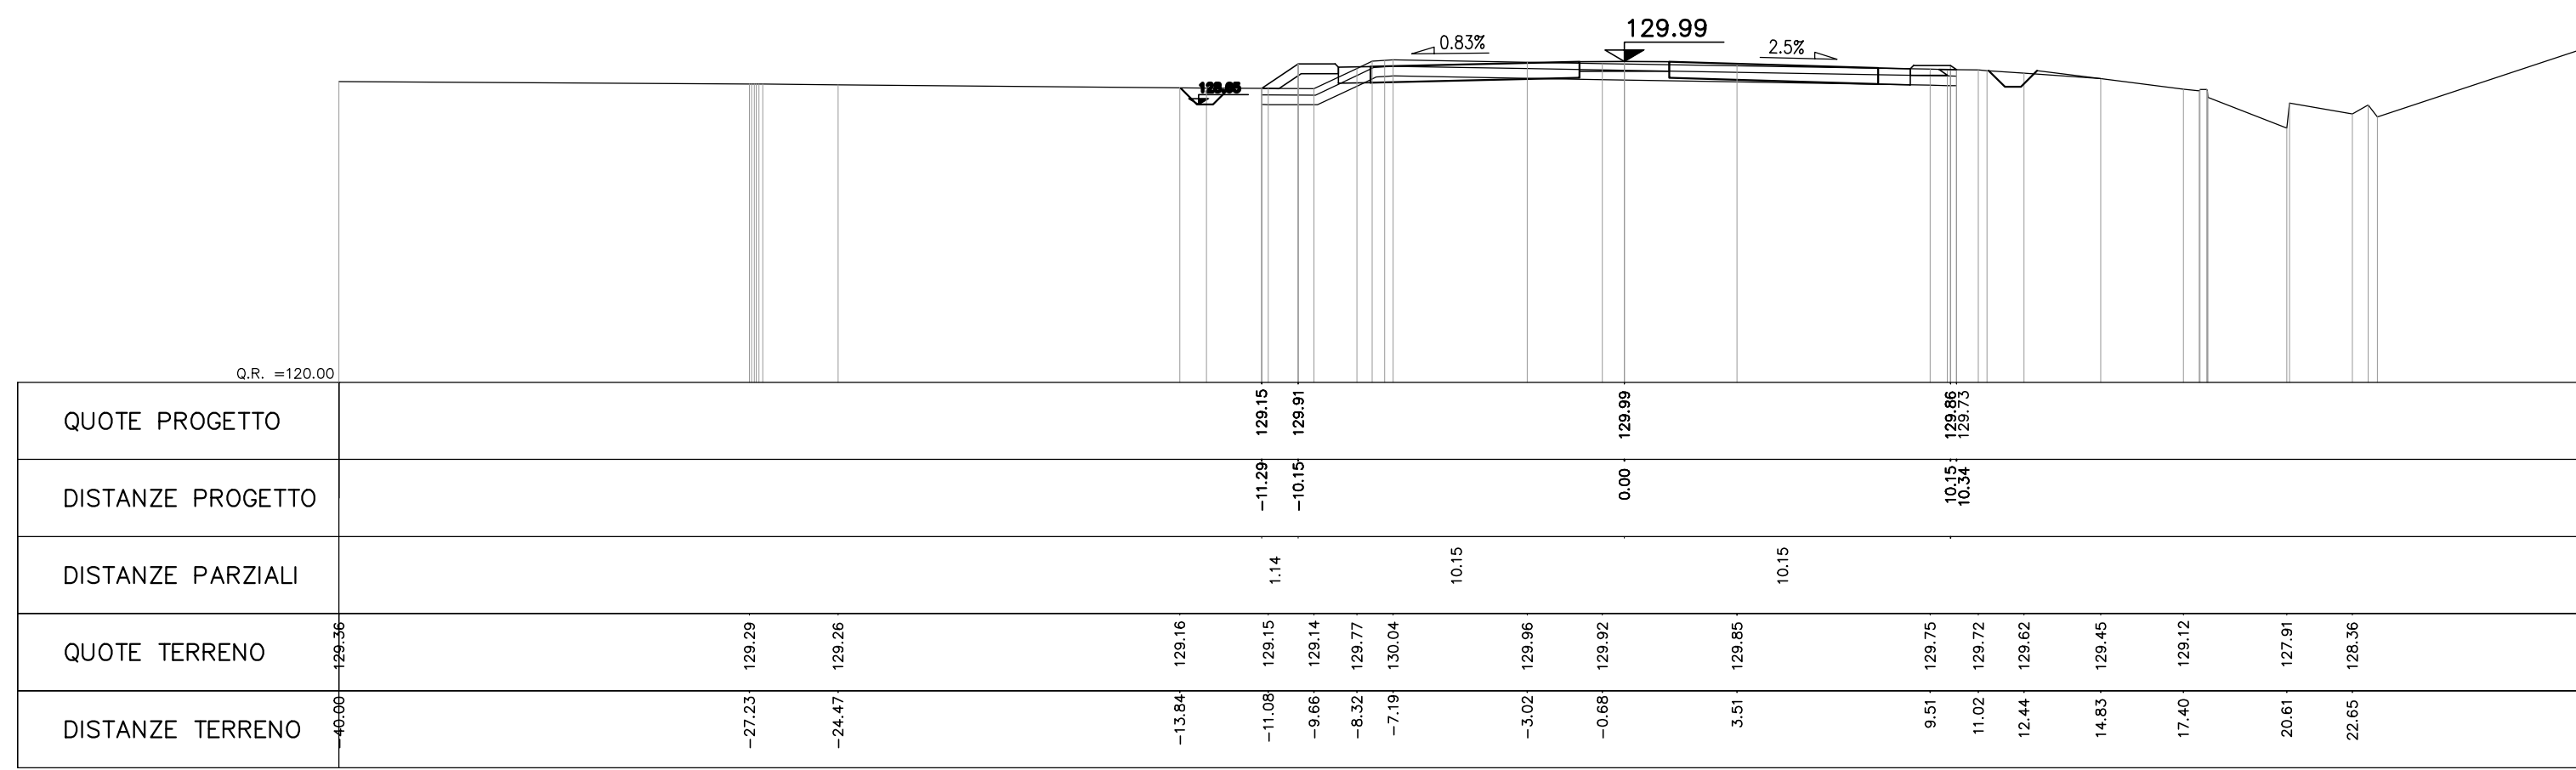


AREA	
Scavo	2.24 mq
Rilevato	2.14 mq
Pavim.	6.50 mq
Inerbimento	1.10 mq
Pavim. Banchina	1.84 mq
Scotico/bonifica	21.77 ml

SEZ. 6  
PROGR. 0+125.00

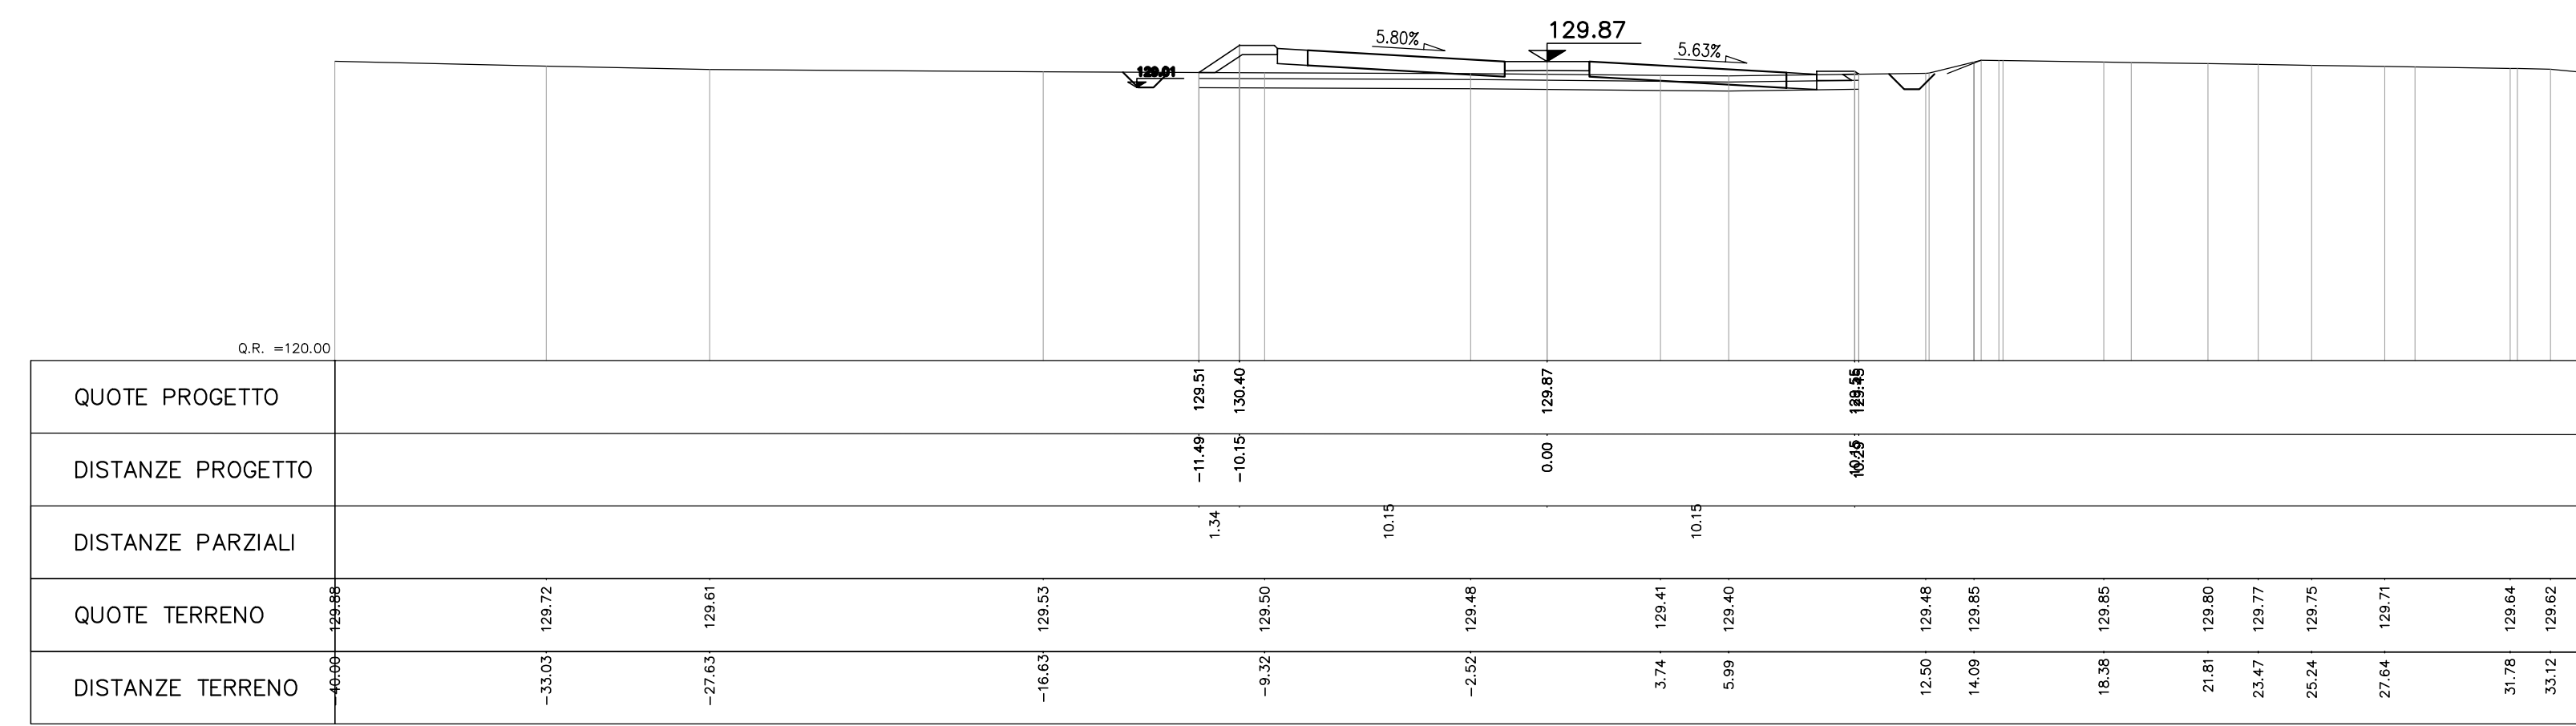


AREA	
Scavo	6.53 mq
Rilevato	1.97 mq
Pavim.	6.50 mq
Inerbimento	1.07 mq
Pavim. Banchina	1.84 mq
Scotico/bonifica	21.87 ml

SEZ. 3  
PROGR. 0+050.00

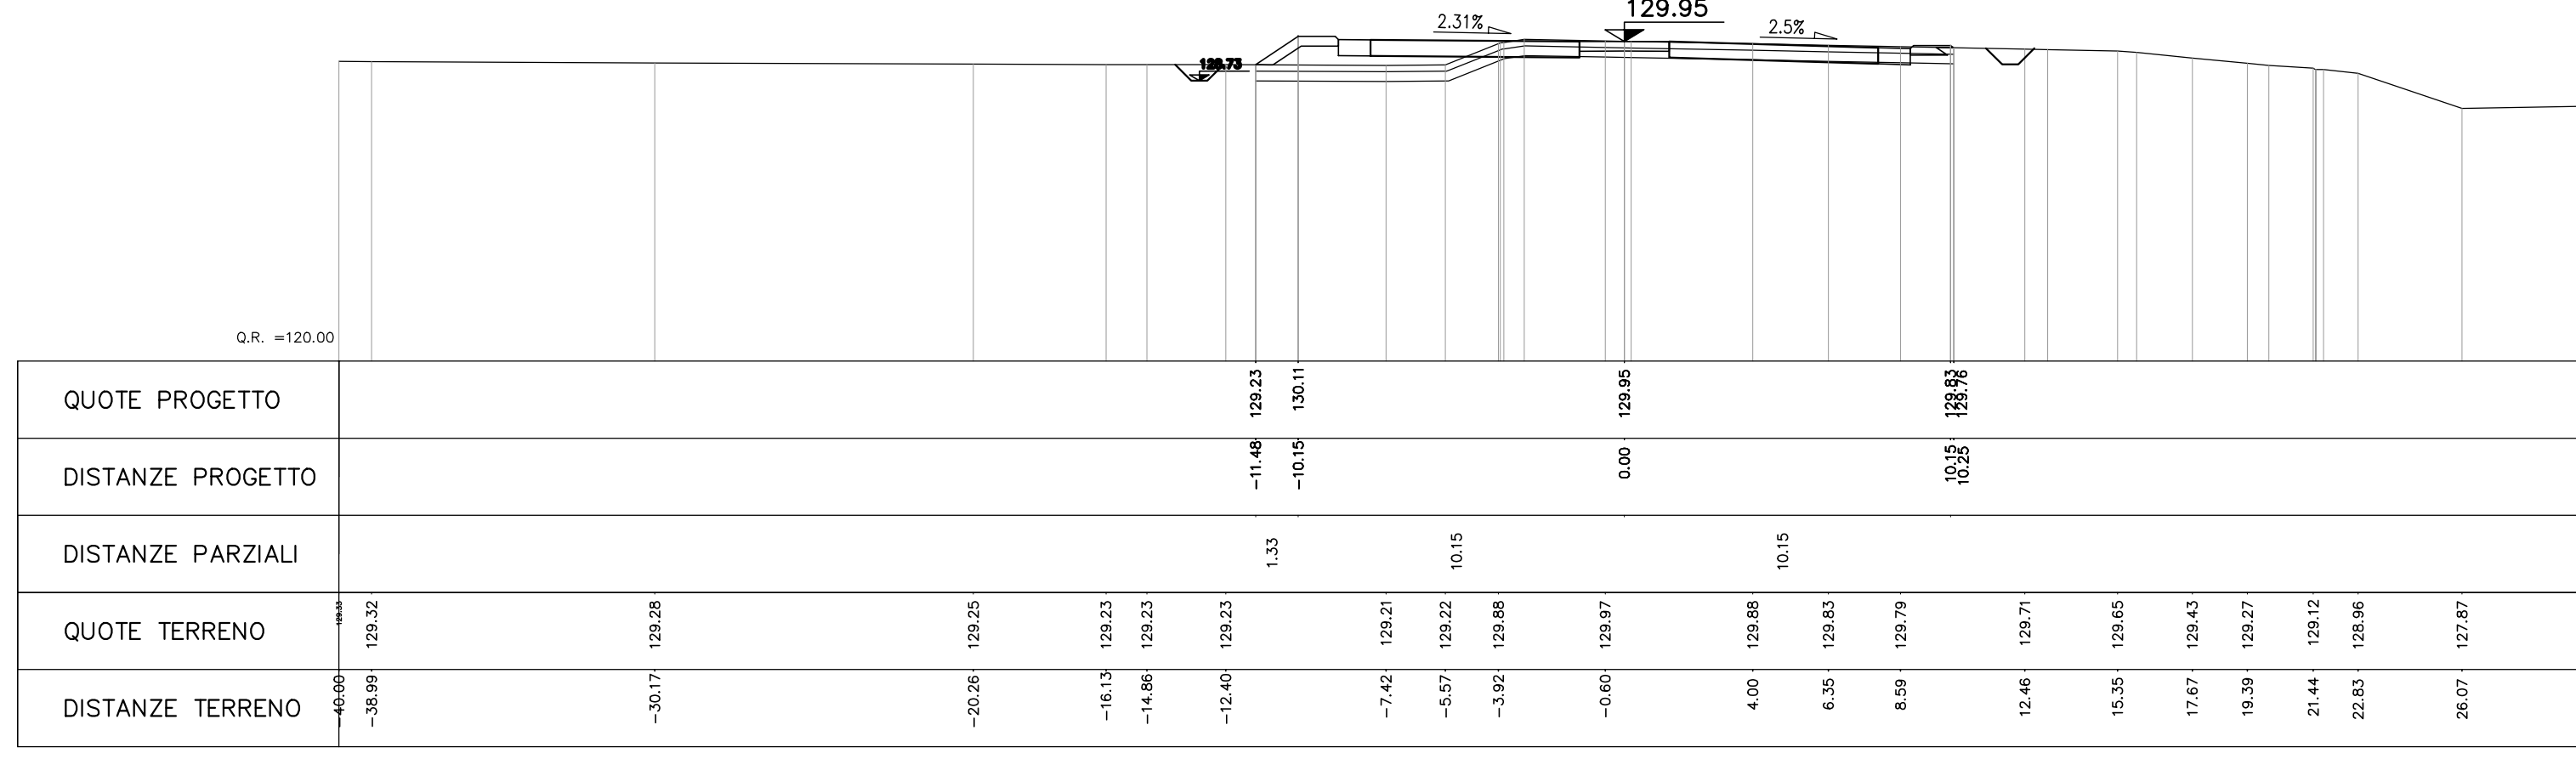


AREA	
Scavo	0.02 mq
Rilevato	8.39 mq
Pavim.	6.50 mq
Inerbimento	1.56 mq
Pavim. Banchina	1.84 mq
Scotico/bonifica	23.06 ml

SEZ. 7  
PROGR. 0+150.00

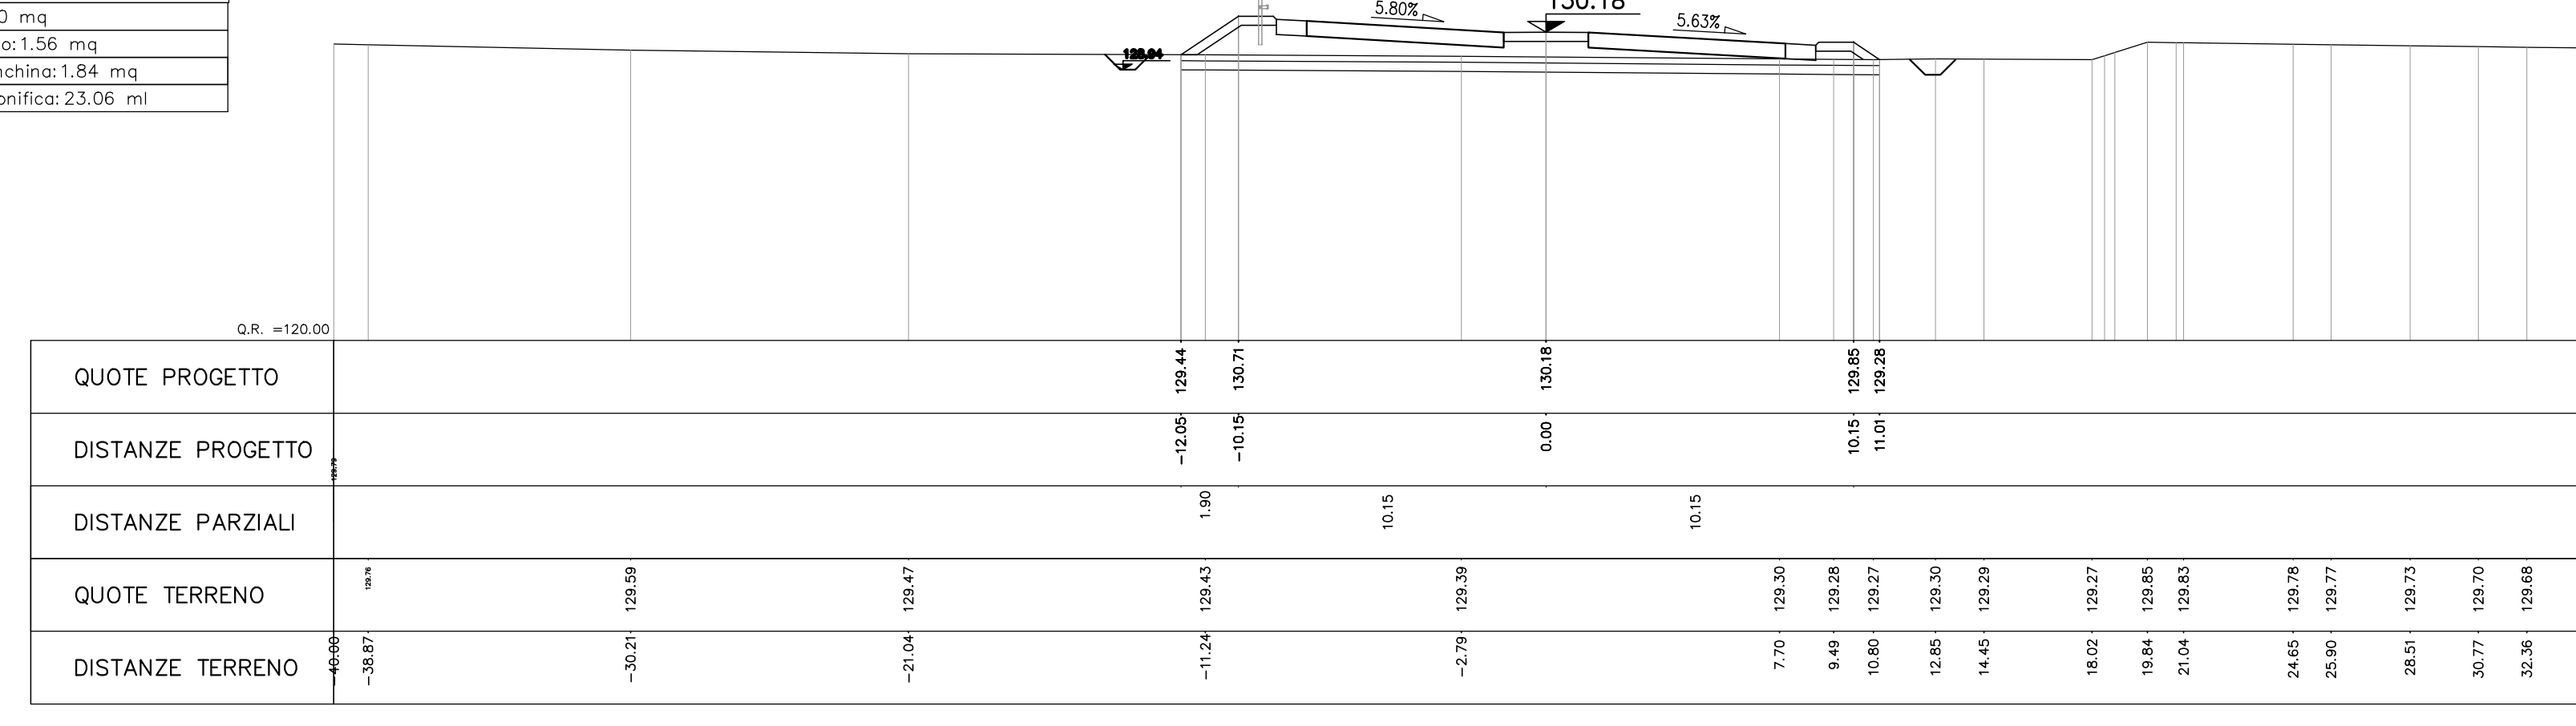


AREA	
Scavo	4.85 mq
Rilevato	3.60 mq
Pavim.	6.50 mq
Inerbimento	0.91 mq
Pavim. Banchina	1.84 mq
Scotico/bonifica	20.61 ml

SEZ. 4  
PROGR. 0+075.00

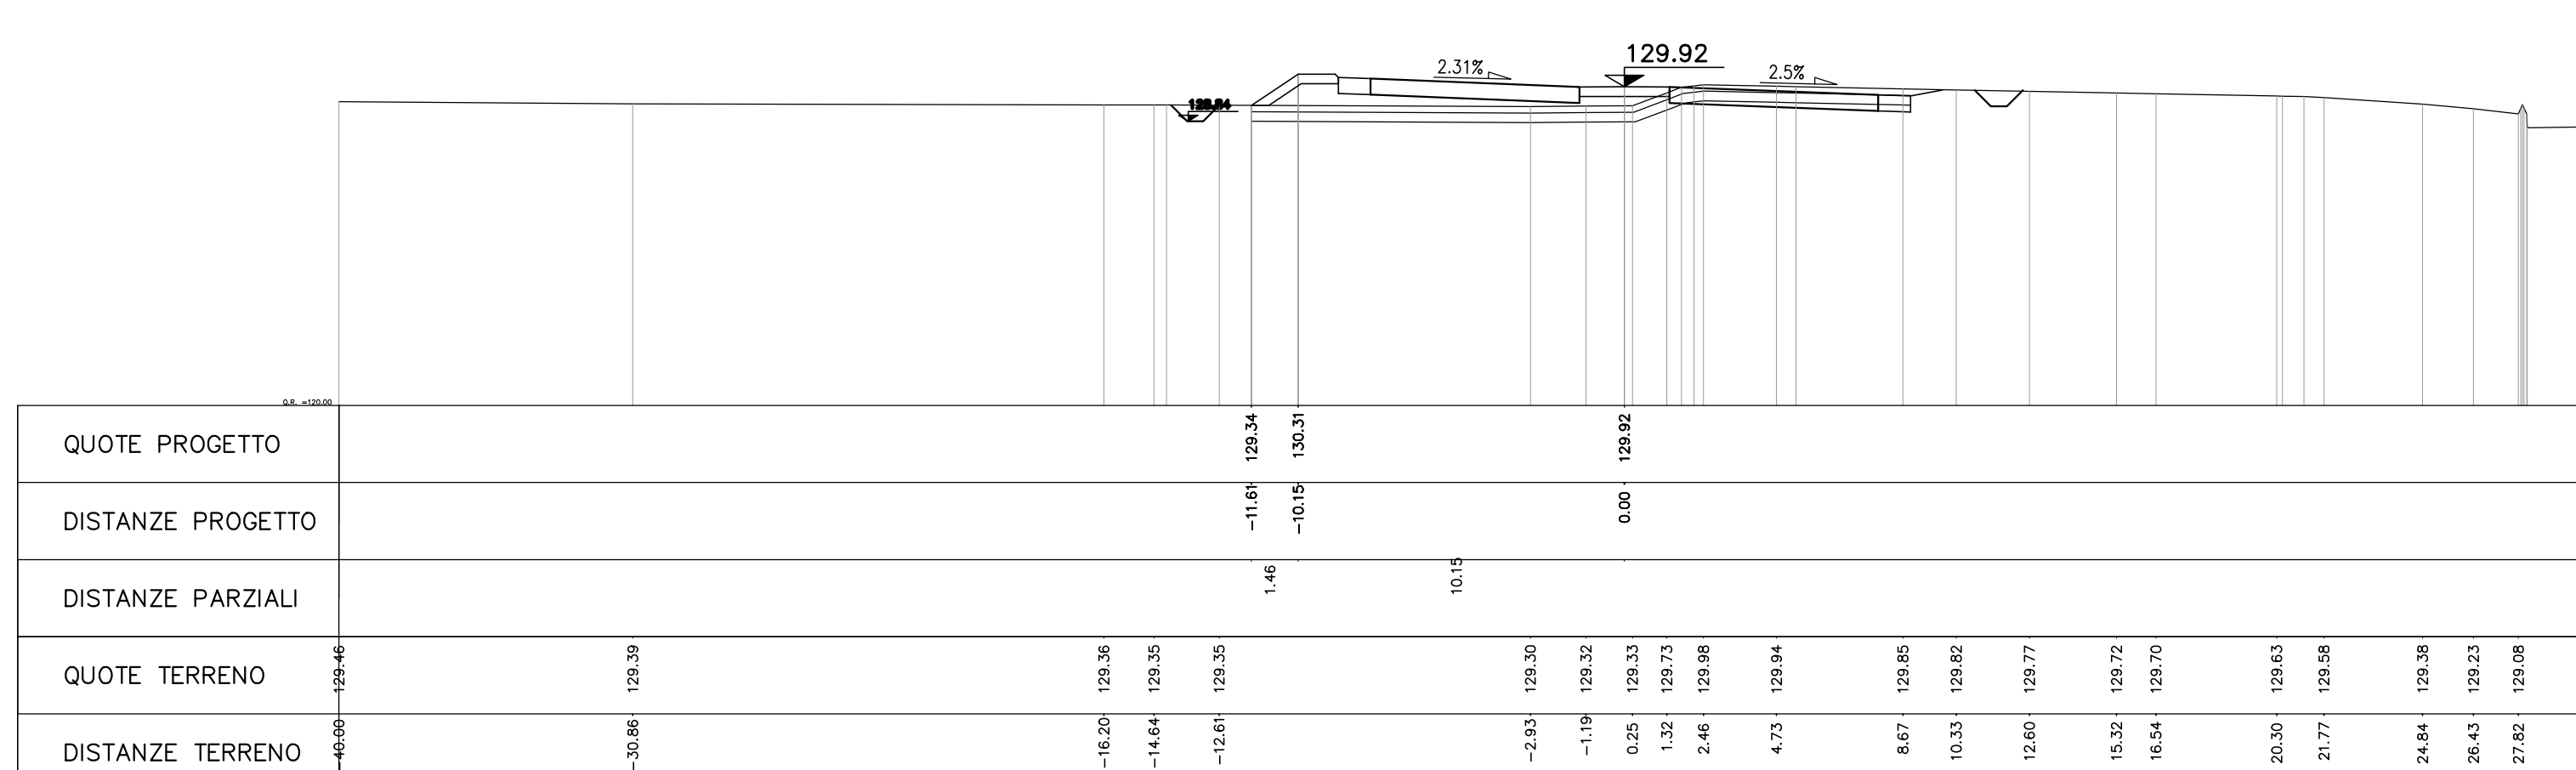

AREA	
Scavo	0.00 mq
Rilevato	26.17 mq
Pavim. Banchina	1.84 mq
Pavim.	6.50 mq
Inerbimento	2.39 mq
Scotico/bonifica	6.35 ml

SEZ. 8  
PROGR. 0+175.00

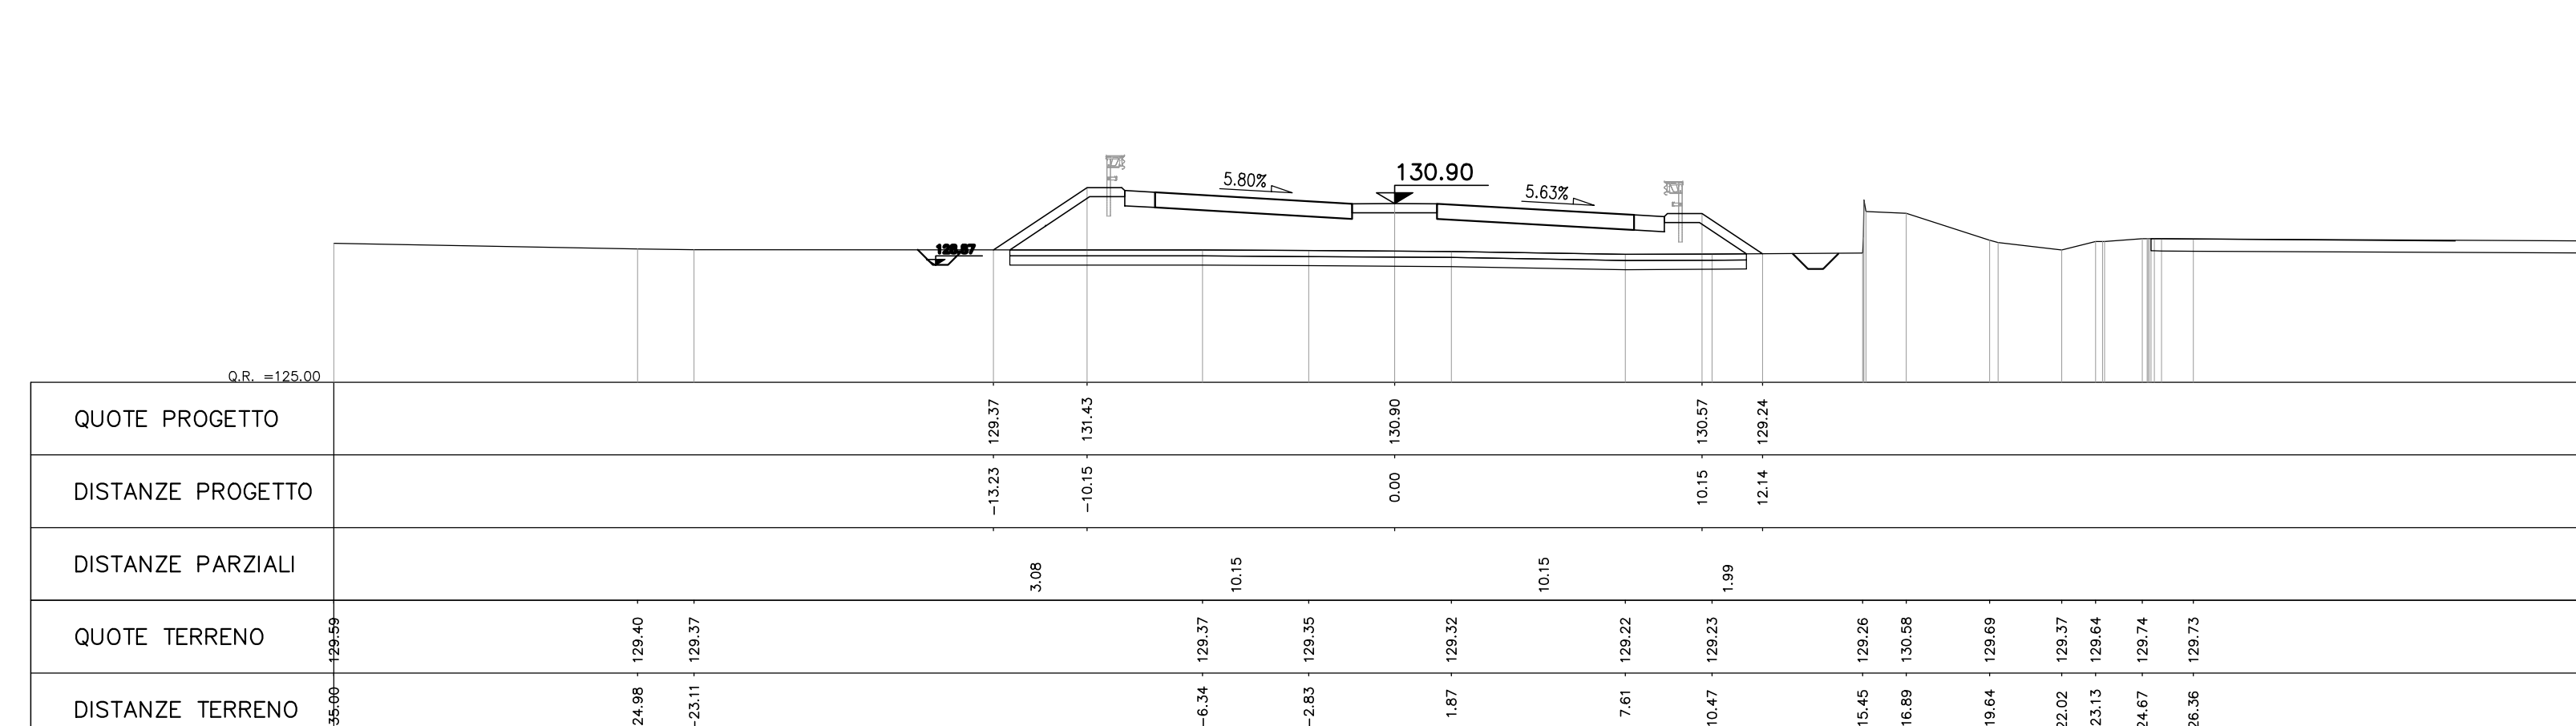

COMMITTENTE:

ALTA Sorveglianza:

GENERAL CONTRACTOR:

INFRASTRUTTURE FERROVIARIE STRATEGICHE DEFINITE DALLA LEGGE OBIETTIVO N.443/01

TRATTA A.V./A.C. TERZO VALICO DEI GIOVI

PROGETTO ESECUTIVO

Deviazione strada Interporto Rivalta Scrivia

Tratto 0

Sezioni trasversali

Tav. 1

GENERAL CONTRACTOR	DIRETTORE LAVORI	SCALA
Cociv		1:200

PROGETTAZIONE	LOTTO	FASE	EMITE	TIPO DOC.	OPERATIVITA'	PROGR.	REV.
1	04	E	CJV	W9	IR1L00	001	A

Rev.	Descrizione emissione	Redatto	Data	Verificato	Data	Progettista	Data	Il Progettista
A00	Prima emissione	M. Rinaldi	15/05/2014	A. Nazzari	15/05/2014	A. Palomba	15/05/2014	
A01	Aggiornamento cartello	M. Rinaldi	25/11/2015	A. Nazzari	25/11/2015	A. Mancarella	25/11/2015	
A02	Revisione per cambio lotto	M. Rinaldi	22/03/2017	A. Nazzari	22/03/2017	A. Mancarella	22/03/2017	

Nome File: 001-144-CV-W9-IR1L00-001-A02  
CUP: F11B00000000000