


DIAGRAMMA DI VISIBILITA'

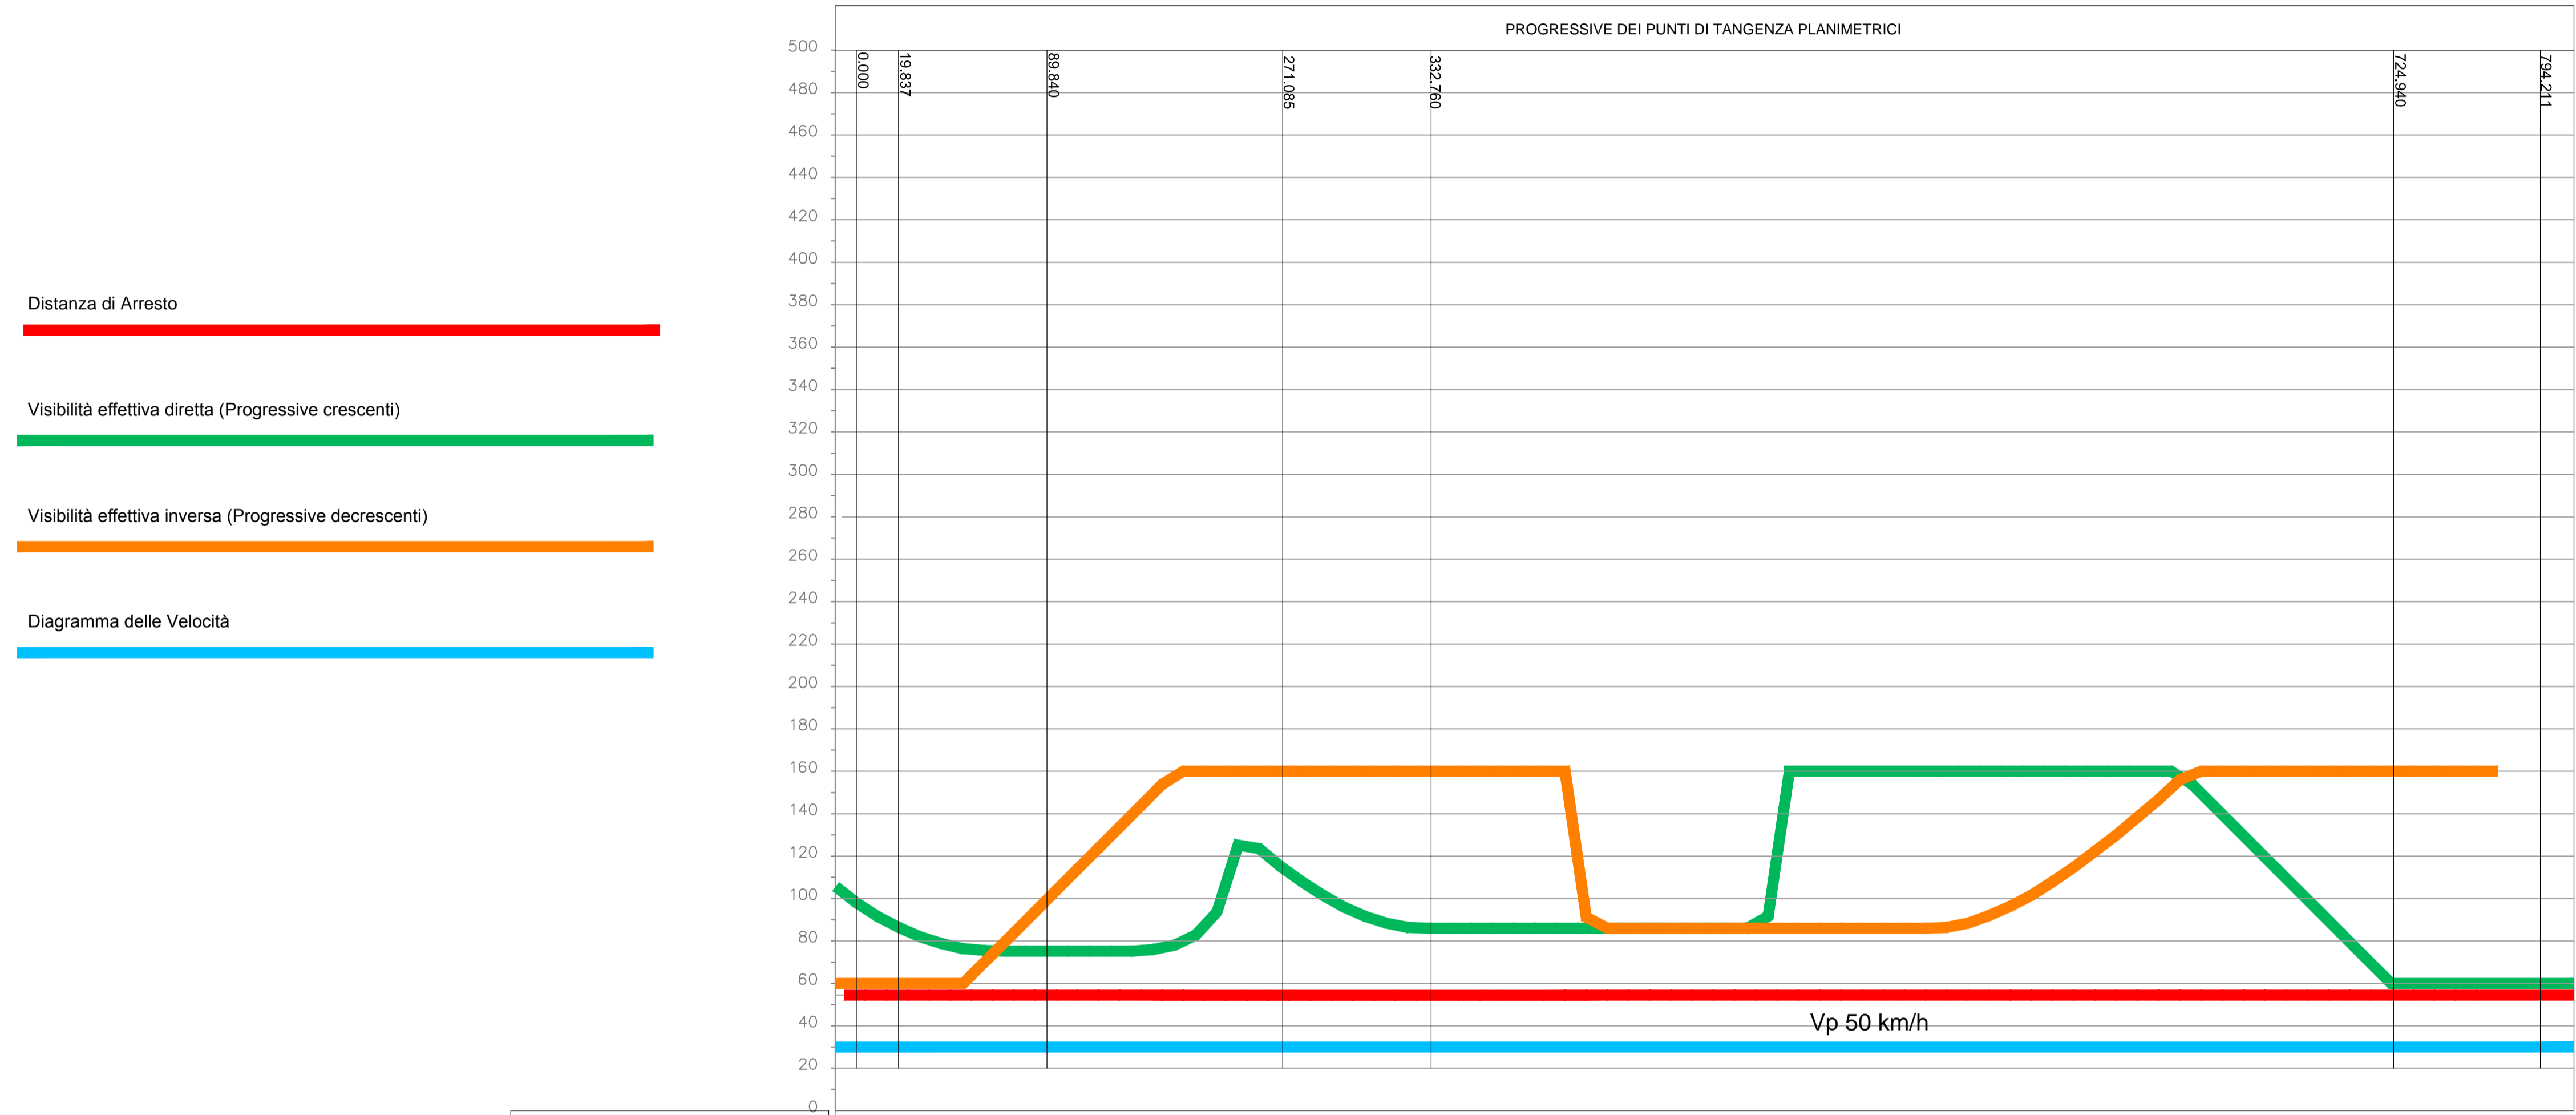

Distanza di Arresto

Visibilità effettiva diretta (Progressive crescenti)


Visibilità effettiva inversa (Progressive decrescenti)

Diagramma delle Velocità


ALLARGAMENTI

NON SONO PREVISTI ALLARGAMENTI

ANDAMENTO DEI CIGLI

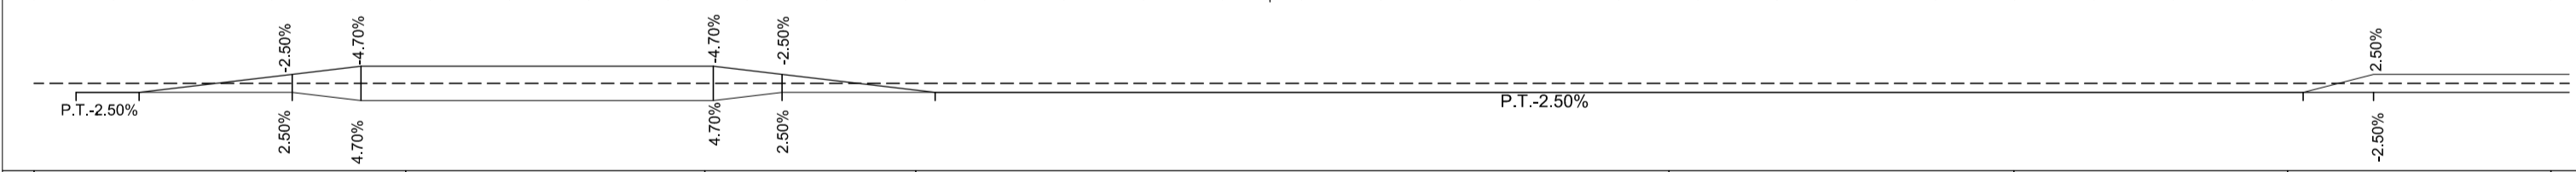

ANDAMENTO ALTIMETRICO

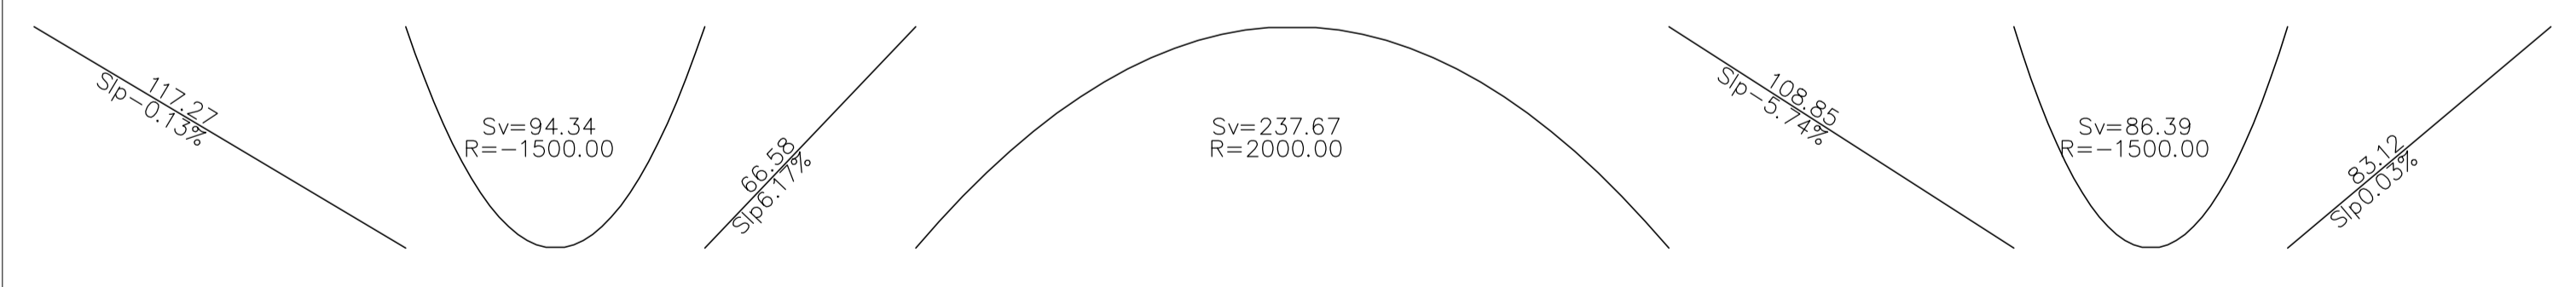


ANDAMENTO PLANIMETRICO



ETOMETRICHE



PROGRESSIVE

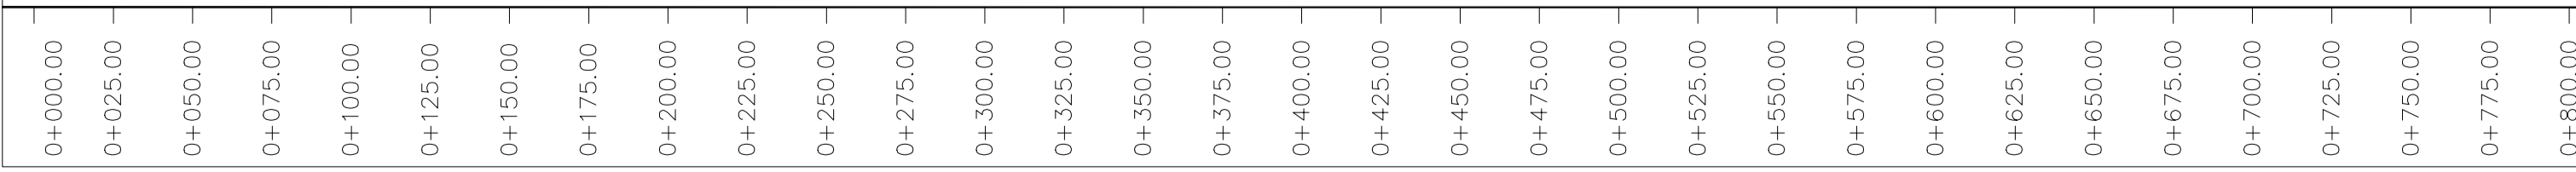

COMMITTENTE:

ALTA SORVEGLIANZA:

GENERAL CONTRACTOR:

INFRASTRUTTURE FERROVIARIE STRATEGICHE DEFINITE DALLA LEGGE OBIETTIVO N.443/01
TRATTA A.V./A.C. TERZO VALICO DEI GIOVI
PROGETTO ESECUTIVO

Deviazione strada Interporto Rivalta Scrivia
tratto 0
Diagramma di velocità e visibilità

GENERAL CONTRACTOR Consorzio Cociv Ing. N. Meistro	DIRETTORE LAVORI	SCALA: VARIE
--	------------------	-----------------

COMMESSA IG51	LOTTO 04	FASE E	ENTE CV	TIPO DOC. DZ	OPERA/DISCIPLINA IR1M00	PROGR. 001	REV. A
-------------------------	--------------------	------------------	-------------------	------------------------	-----------------------------------	----------------------	------------------

Rev.	Descrizione emissione	Redatto	Data	Verificato	Data	Progettista Integratore	Data	IL PROGETTISTA
A00	Prima emissione	M. Rinaldi	15/05/2014	A. Nastasi	15/05/2014	A. Palomba	15/05/2014	
A01	Aggiornamento cartiglio	M. Rinaldi	25/11/2015	A. Nastasi	25/11/2015	A. Mancarella	25/11/2015	
A02	Revisione per cambio lotto	M. Rinaldi	22/03/2017	A. Nastasi	22/03/2017	A. Mancarella	22/03/2017	