DEVIAZIONE PROVVISORIA	
VERTICE 1	
X	47288.898
Y	197295.812
Azin	115.323424

DEVIAZIONE PROVVISORIA			
VERTICE 2			
X	47322.118	R1 X	0.000
Y	197287.658	Y	0.000
T1	4.946	Tlin	0.000
T2	4.946	Tkin	0.000
Alfa	7.861891	L1	0.000
Az1	115.323424	A1	0.000
Az2	123.185315	DeltaR1	0.000
		Tau1	0.000000
C X	47322.118	Ru X	0.000
Y	197287.658	Y	0.000
R	80.000	Tlout	0.000
Alfac	7.861891	Tkout	0.000
Tarco	4.946	L2	0.000
Sv	9.880	A2	0.000
		DeltaR2	0.000
		Tau2	0.000000

DEVIAZIONE PROVVISORIA			
VERTICE 3			
X	47390.458	R1 X	0.000
Y	197261.607	Y	0.000
T1	22.793	Tlin	0.000
T2	22.793	Tkin	0.000
Alfa	14.447836	L1	0.000
Az1	123.185315	A1	0.000
Az2	108.737479	DeltaR1	0.000
		Tau1	0.000000
C X	47390.458	Ru X	0.000
Y	197261.607	Y	0.000
R	-200.000	Tlout	0.000
Alfac	14.447836	Tkout	0.000
Tarco	22.793	L2	0.000
Sv	45.389	A2	0.000
		DeltaR2	0.000
		Tau2	0.000000

DEVIAZIONE PROVVISORIA			
VERTICE 4			
X	47450.755	R1 X	0.000
Y	197253.279	Y	0.000
T1	5.082	Tlin	0.000
T2	5.082	Tkin	0.000
Alfa	8.077745	L1	0.000
Az1	108.737479	A1	0.000
Az2	116.815224	DeltaR1	0.000
		Tau1	0.000000
C X	47450.755	Ru X	0.000
Y	197253.279	Y	0.000
R	80.000	Tlout	0.000
Alfac	8.077745	Tkout	0.000
Tarco	5.082	L2	0.000
Sv	10.151	A2	0.000
		DeltaR2	0.000
		Tau2	0.000000

DEVIAZIONE PROVVISORIA	
VERTICE 5	
X	47500.836
Y	197239.735
Azfin	116.815224

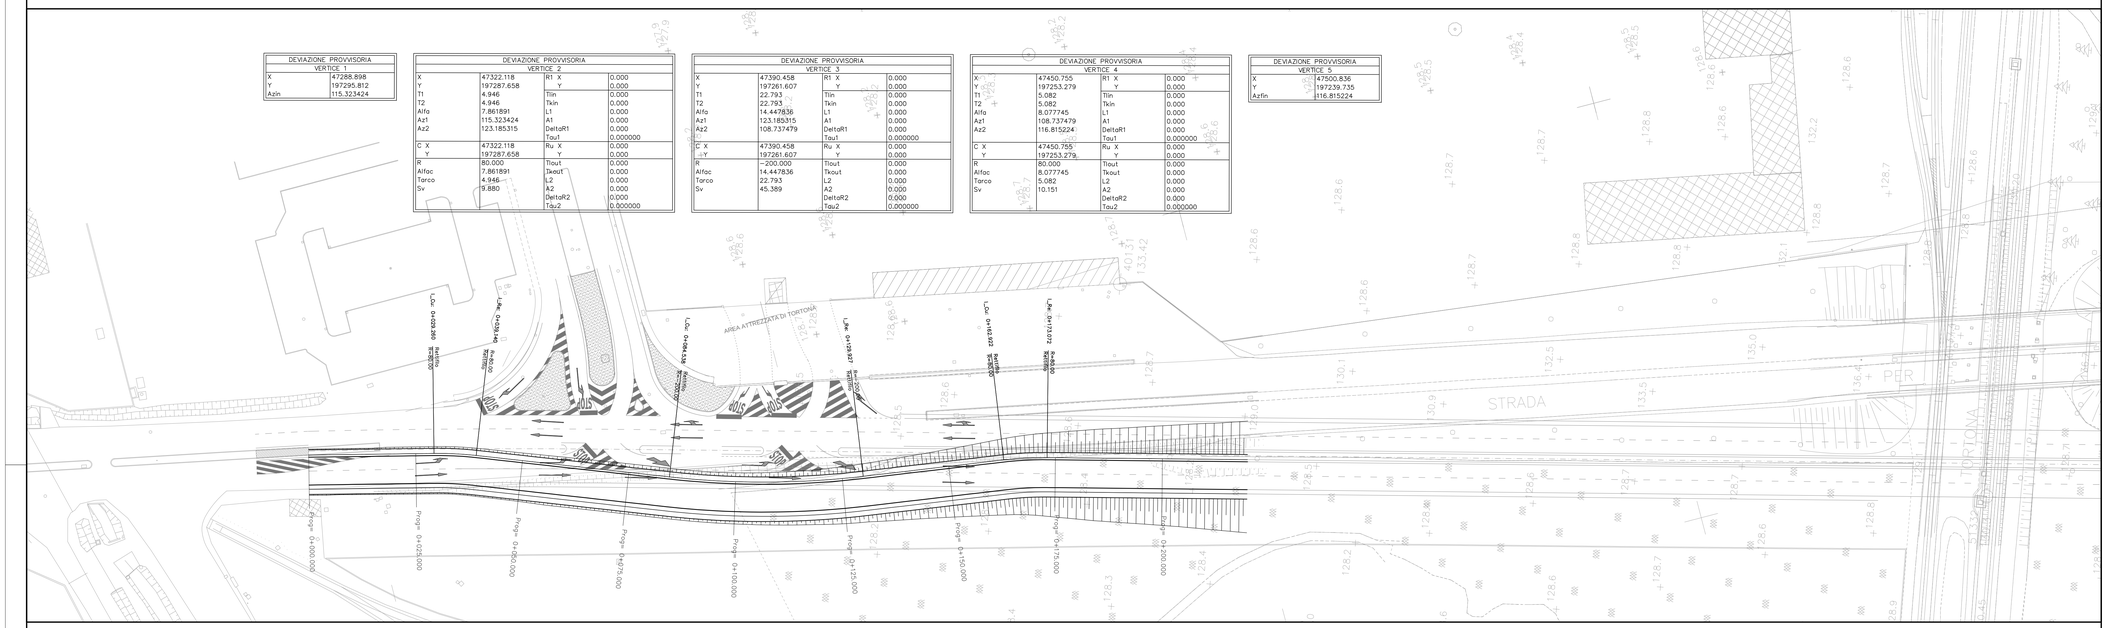

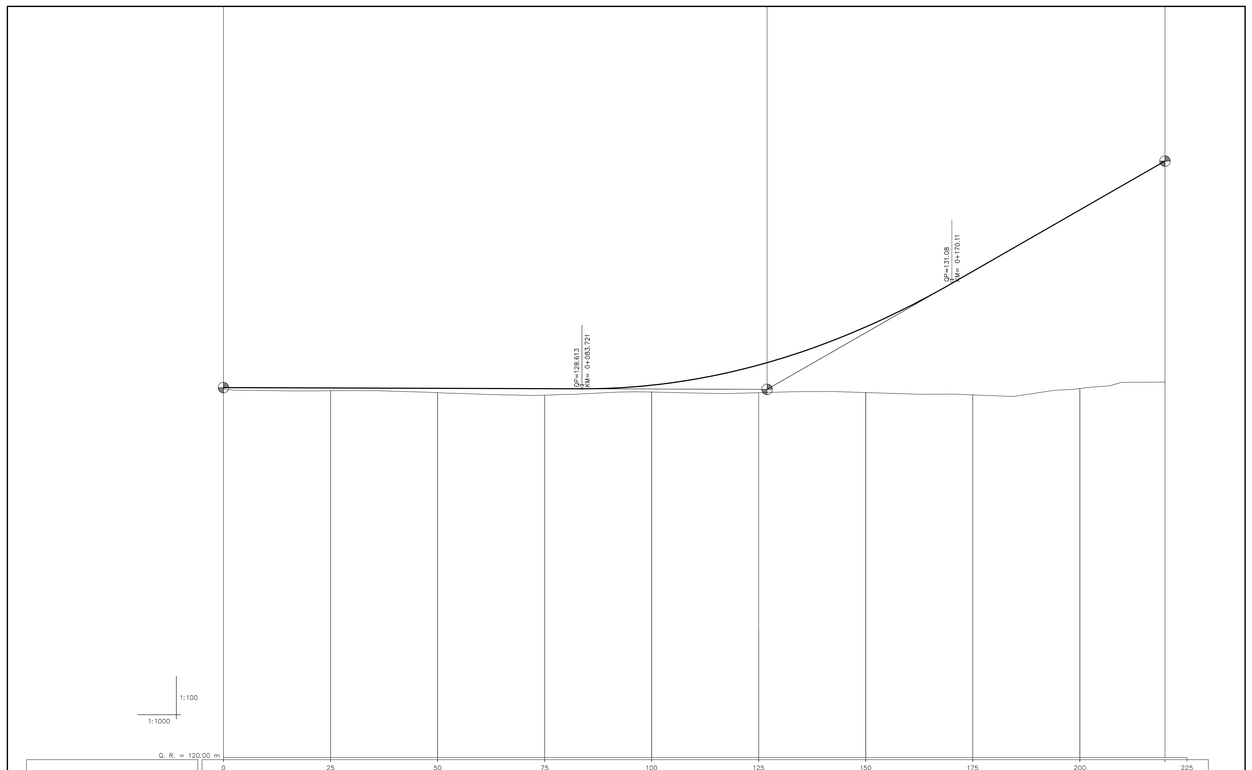

NUMERO SEZIONE	0	25	50	75	100	125	150	175	200	225
QUOTE PROGETTO	128.640	128.632	128.624	128.616	128.696	129.168	130.057	131.356	132.790	133.93
QUOTE TERRENO	128.740	128.820	128.900	128.980	129.086	129.321	130.373	131.620	132.963	128.769
ETTOMETRICHE	0+00				0.00				0+22	5.00
DIST. PARZIALI		25.00	25.00	25.00	25.00	25.00	25.00	25.00	25.00	19.87
PROGRESSIVE	0.00	25.00	50.00	75.00	100.00	125.00	150.00	175.00	200.00	219.87
ANDAMENTO PLANIMETRICO	L 29.26	R=80.00 Lc 9.88	L 45.40	R=-200.00 Lc 45.39		L 32.99	R=80.00 Lc 10.15	L 46.80		

COMMITTENTE:

RFI RETE FERROVIARIA ITALIANA
GRUPPO FERROVIE DELLO STATO ITALIANE

ALTA SORVEGLIANZA:

ITALFERR
GRUPPO FERROVIE DELLO STATO ITALIANE

GENERAL CONTRACTOR:

COCIV Consorzio Collegamenti Integrati Veloci

INFRASTRUTTURE FERROVIARIE STRATEGICHE DEFINITE DALLA LEGGE OBIETTIVO N.443/01

TRATTA A.V./A.C. TERZO VALICO DEI GIOVI
PROGETTO ESECUTIVO

Deviazione strada Interporto Rivalta Scrivia

tratto 0

Deviazione provvisoria

Planimetria e profilo longitudinale

GENERAL CONTRACTOR	DIRETTORE LAVORI	SCALA:
Consorzio **Cociv** Ing. N. Mesitro		varie

COMMESSA	LOTTO	FASE	ENTE	TIPO DOC.	OPERA/DISCIPLINA	PROGR.	REV.
IG51	04	E	CV	LZ	IR1M00	001	A

PROGETTAZIONE

Rev.	Descrizione emissione	Redatto	Data	Verificato	Data	Progettista Integratore	Data	IL PROGETTISTA
A00	Prima emissione	M. Rinaldi	15/05/2014	A. Nastasi	15/05/2014	A. Palomba	15/05/2014	COCIV Consorzio Collegamenti Integrati Veloci Dott. Ing. Nicola Mesitro Ordine Ingegneri Rov. TO n. 6271 R
A01	Aggiornamento cartiglio	M. Rinaldi	25/11/2015	A. Nastasi	25/11/2015	A. Mancarella	25/11/2015	
A02	Revisione per cambio lotto	M. Rinaldi	22/03/2017	A. Nastasi	22/03/2017	A. Mancarella	22/03/2017	

n. Elab.

Nome File: IG51-04-E-CV-LZ-IR1M-00-001-A02

CUP: F81H92000000008

Scala di plot: 1:1