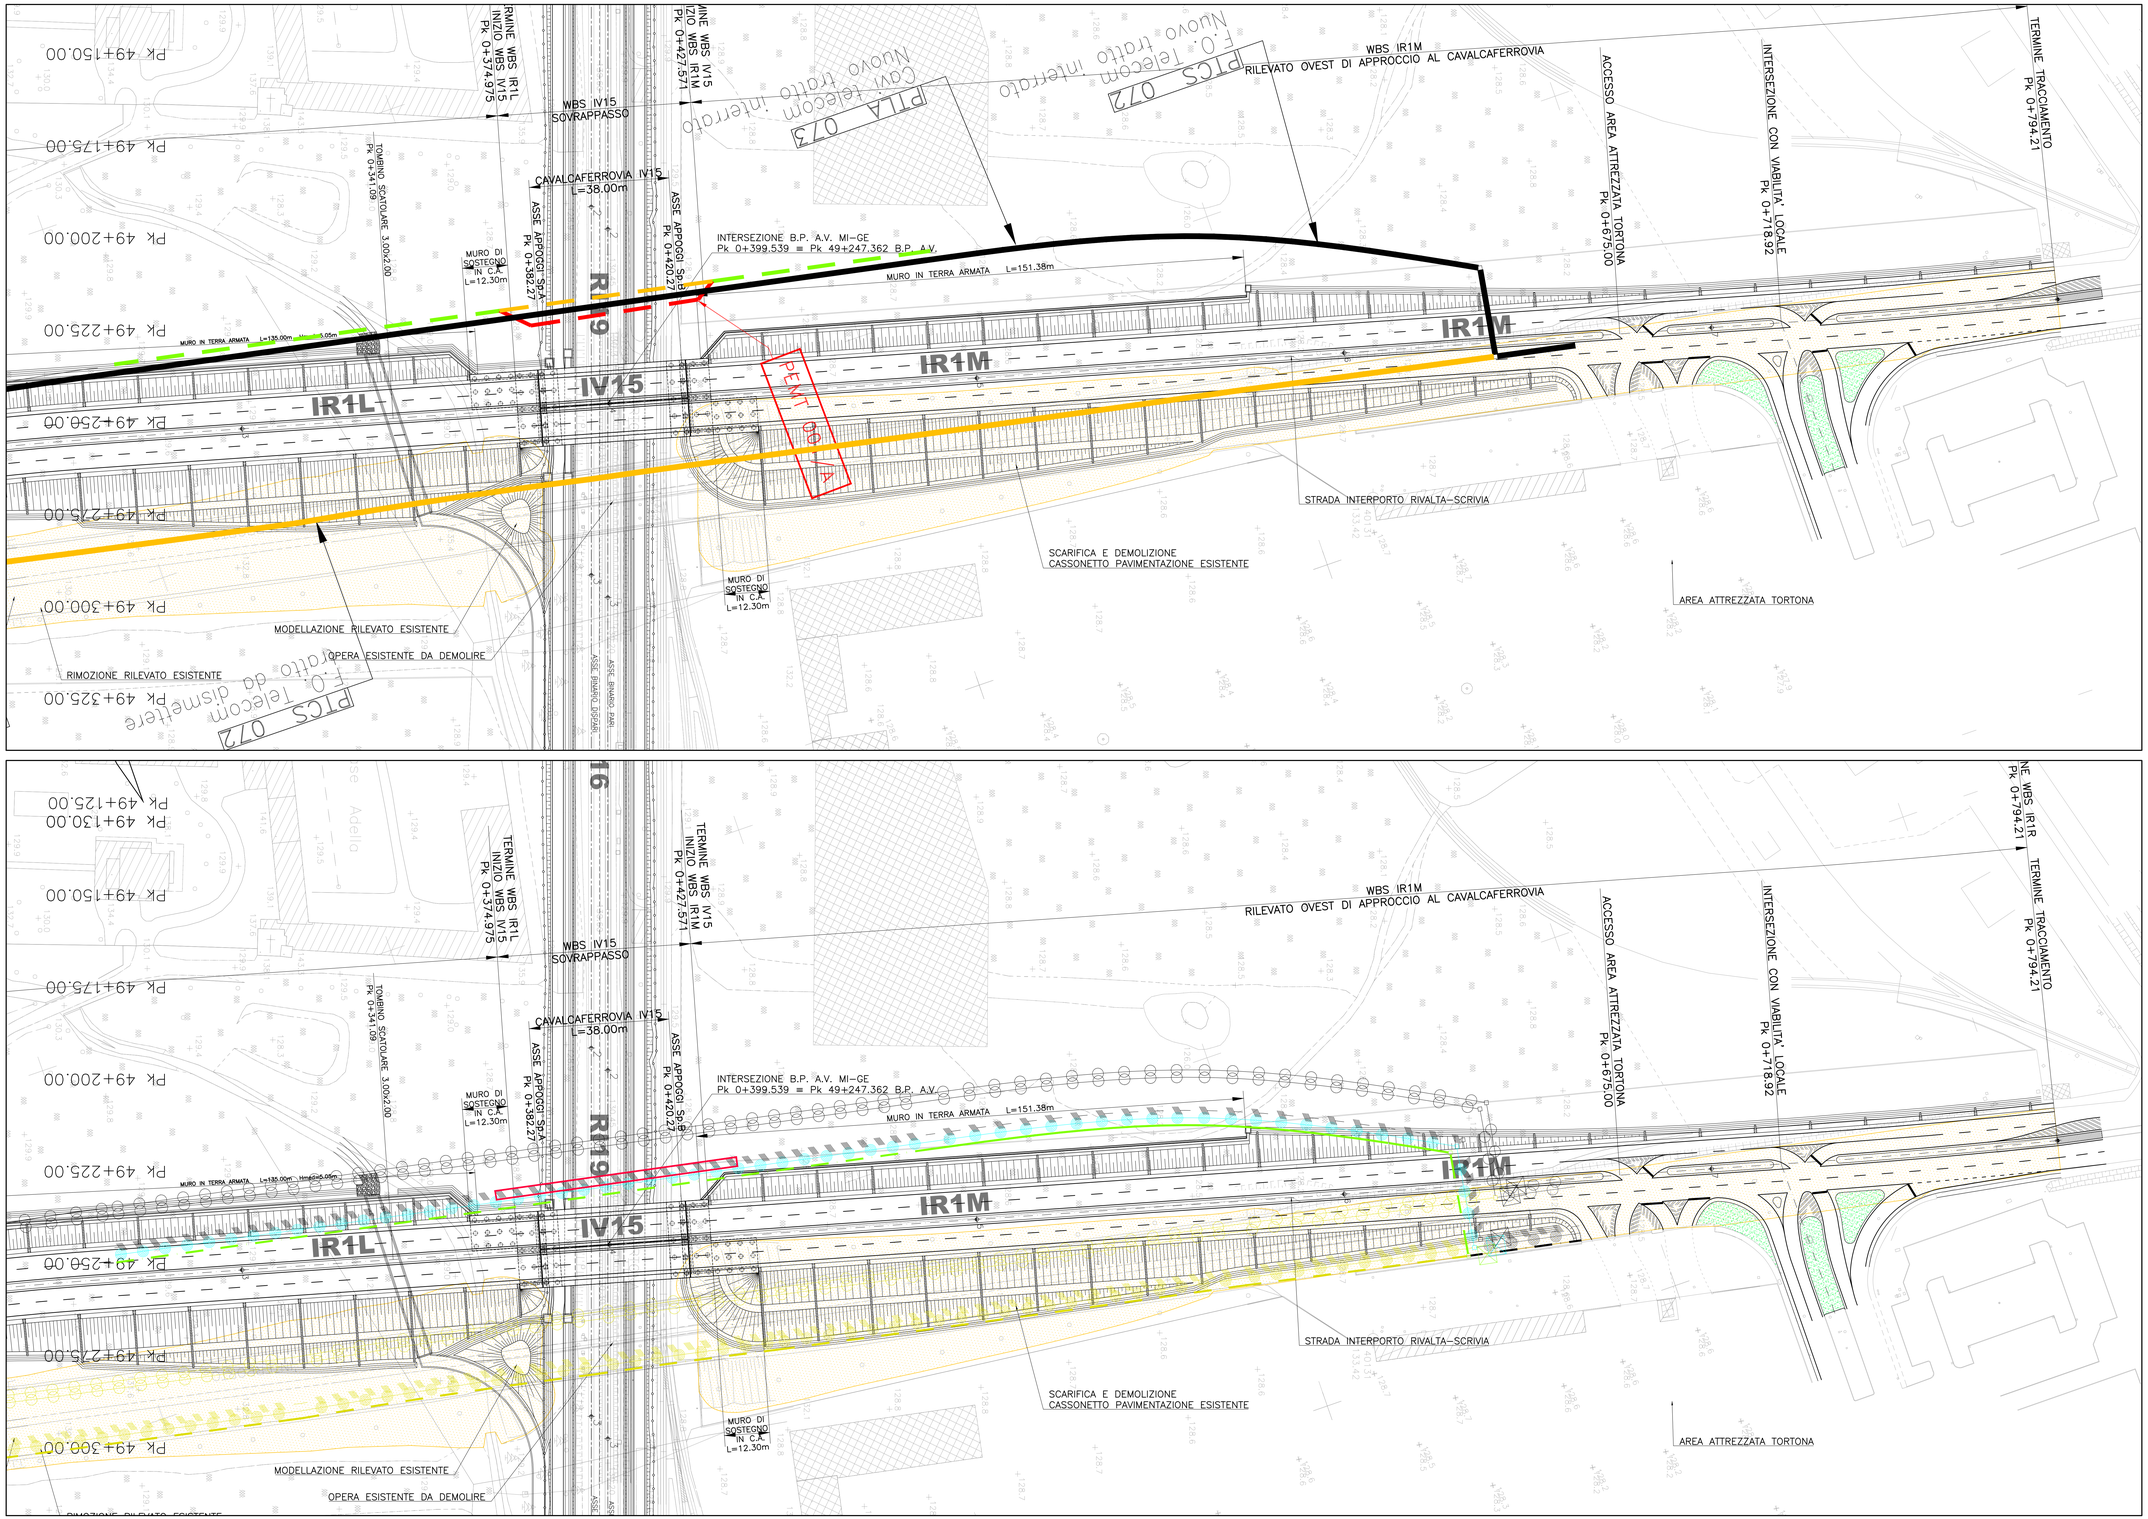

LEGENDA SOTTOSERVIZI
ACQUEDOTTI ED IMPIANTI IDRAULICI

NON INTERCETTARE	DA RIMUOVERE	DA INSERIRE	DA INSERIRE IN TUBO DI PROTEZIONE
LAAP	LAAP	LAAP	LAAP ....

PUNTI DI INTERCETTAZIONE

ACQUEDOTTI ED IMPIANTI IDRAULICI

LEGENDA SOTTOSERVIZI
LINEE ELETTRICHE MT/BT

- SOSTEGNO MT IN PROGETTO
- SOSTEGNO BT IN PROGETTO
- SOSTEGNO MT/BT ESISTENTE
- SOSTEGNO MT/BT IN RECUPERO
- LINEA IN CAVO AEREO MT NUOVA
- LINEA SOTTERRANEA MT NUOVA
- LINEA IN CAVO AEREO BT NUOVA
- LINEA SOTTERRANEA BT NUOVA
- LINEA IN CAVO AEREO MT/BT ESISTENTE
- LINEA SOTTERRANEA MT/BT ESISTENTE
- LINEA AEREA IN FILI NUDI MT/BT ESISTENTE
- LINEA IN CAVO AEREO MT/BT RECUPERO
- LINEA AEREA IN FILI NUDI MT/BT RECUPERO
- LINEA SOTTERRANEA MT/BT RECUPERO

COMMITTENTE:

RFI RETE FERROVIARIA ITALIANA
GRUPPO FERROVIE DELLO STATO ITALIANE

ALTA SORVEGLIANZA:

ITALFERR
GRUPPO FERROVIE DELLO STATO ITALIANE

GENERAL CONTRACTOR:

cociv
Consorzio Collegamenti Integrati Veloci

INFRASTRUTTURE FERROVIARIE STRATEGICHE DEFINITE DALLA LEGGE OBIETTIVO N.443/01

TRATTA A.V./A.C. TERZO VALICO DEI GIOVI
PROGETTO ESECUTIVO

Deviazione strada Interporto Rivalta Scrivia

tratto 0

Planimetria di censimento sottoservizi interferiti

GENERAL CONTRACTOR	DIRETTORE LAVORI	SCALA:
Consorzio **Cociv** Ing. N. Meistro		1:500

COMMESSA	LOTTO	FASE	ENTE	TIPO DOC.	OPERA/DISCIPLINA	PROGR.	REV.
IG51	04	E	CV	P7	IR1M00	001	A

PROGETTAZIONE

Rev.	Descrizione emissione	Redatto	Data	Verificato	Data	Progettista Integratore	Data	IL PROGETTISTA
A00	Prima emissione	M. Rinaldi	15/05/2014	A. Nastasi	15/05/2014	A. Palombia	15/05/2014	cociv Consorzio Collegamenti Integrati Veloci Dott. Ing. Antonio Palombia Ordine Ingegneri Roma 10 n. 6271 R
A01	Aggiornamento cartiglio	M. Rinaldi	25/11/2015	A. Nastasi	25/11/2015	A. Mancarella	25/11/2015	
A02	Revisione per cambio lotto	M. Rinaldi	22/03/2017	A. Nastasi	22/03/2017	A. Mancarella	23/03/2017	

n. Elab.

Nome File: IG51-04-E-CV-P7-IR1M-00-001-A02

CUP: F81H92000000008

Scala di plot: 1:1