



AREA
Scavo 3.00 mq
Rilevato 0.0 mq
Pavim: 4.56 mq
Inerbimento: 0.25 mq
Scotico: 10.80 ml

PROGR. 0+000.00

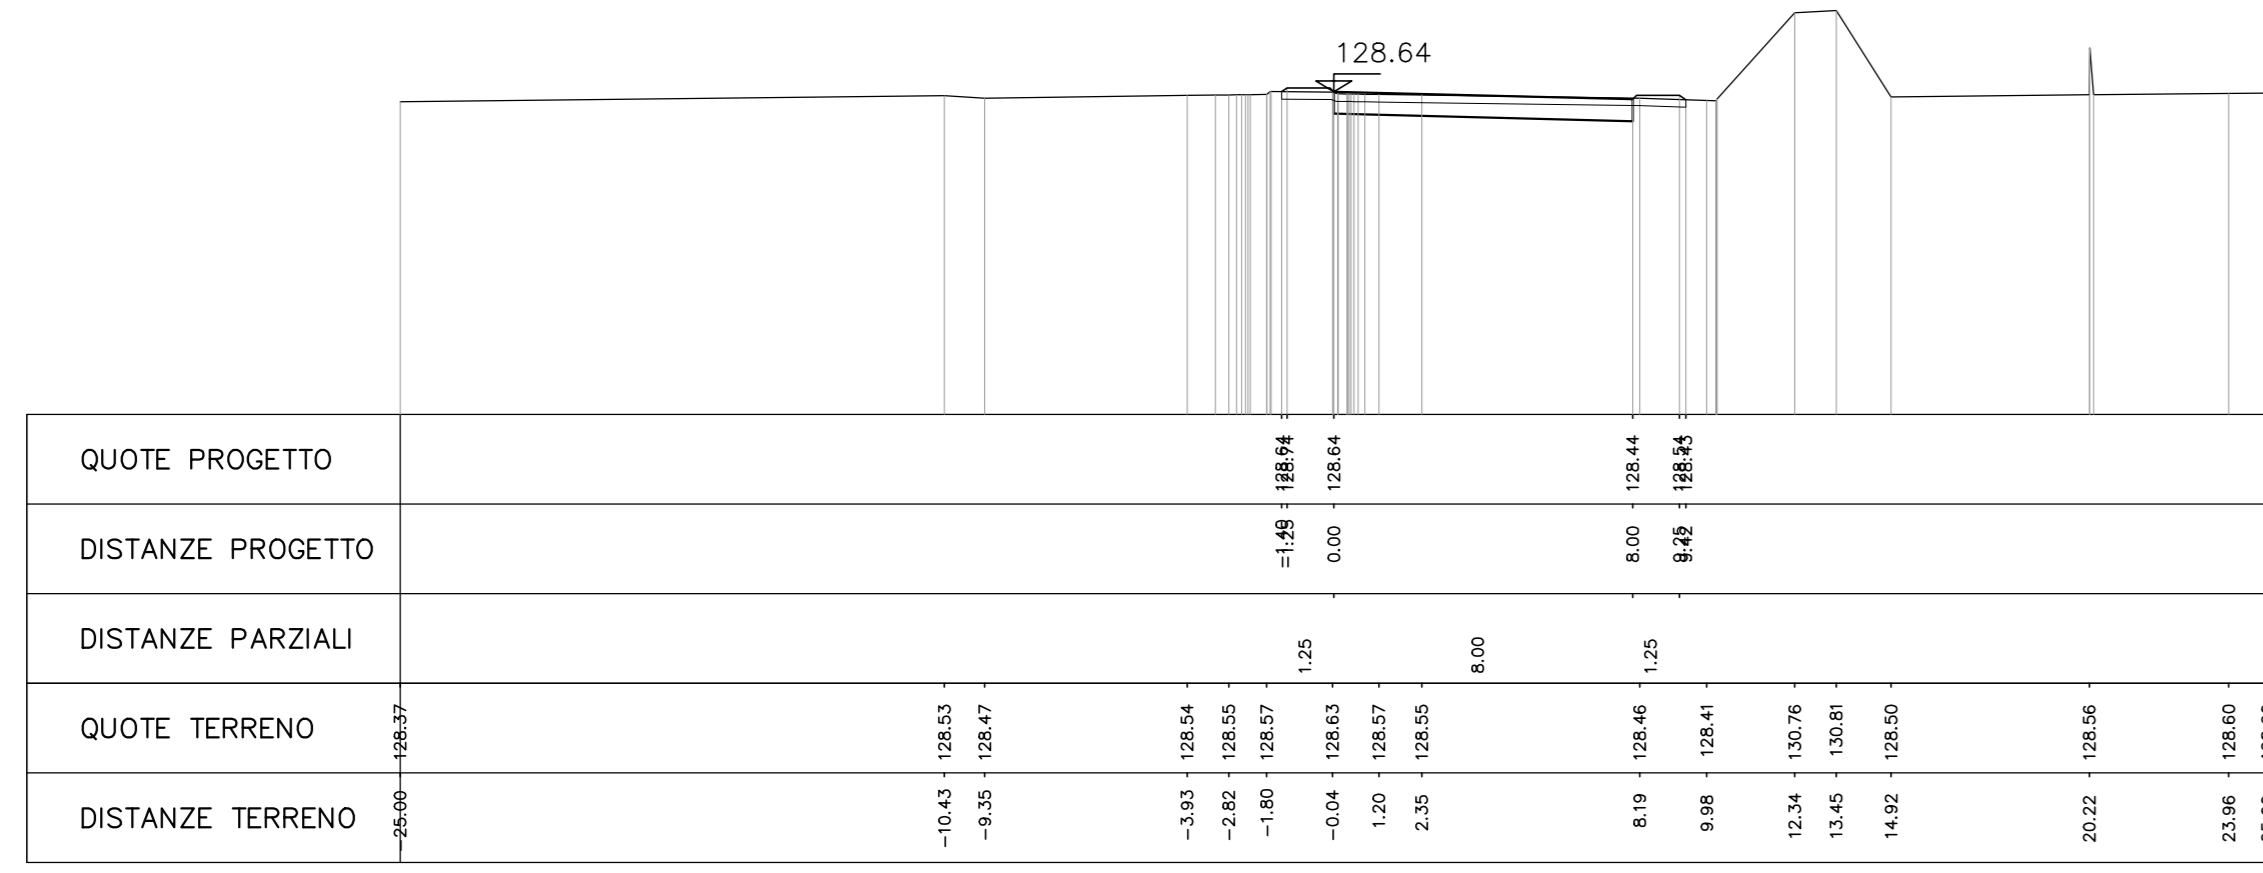


AREA
Scavo 3.40 mq
Rilevato 0.0 mq
Pavim: 4.56 mq
Inerbimento: 0.50 mq
Scotico: 11.1 ml

PROGR. 0+100.00

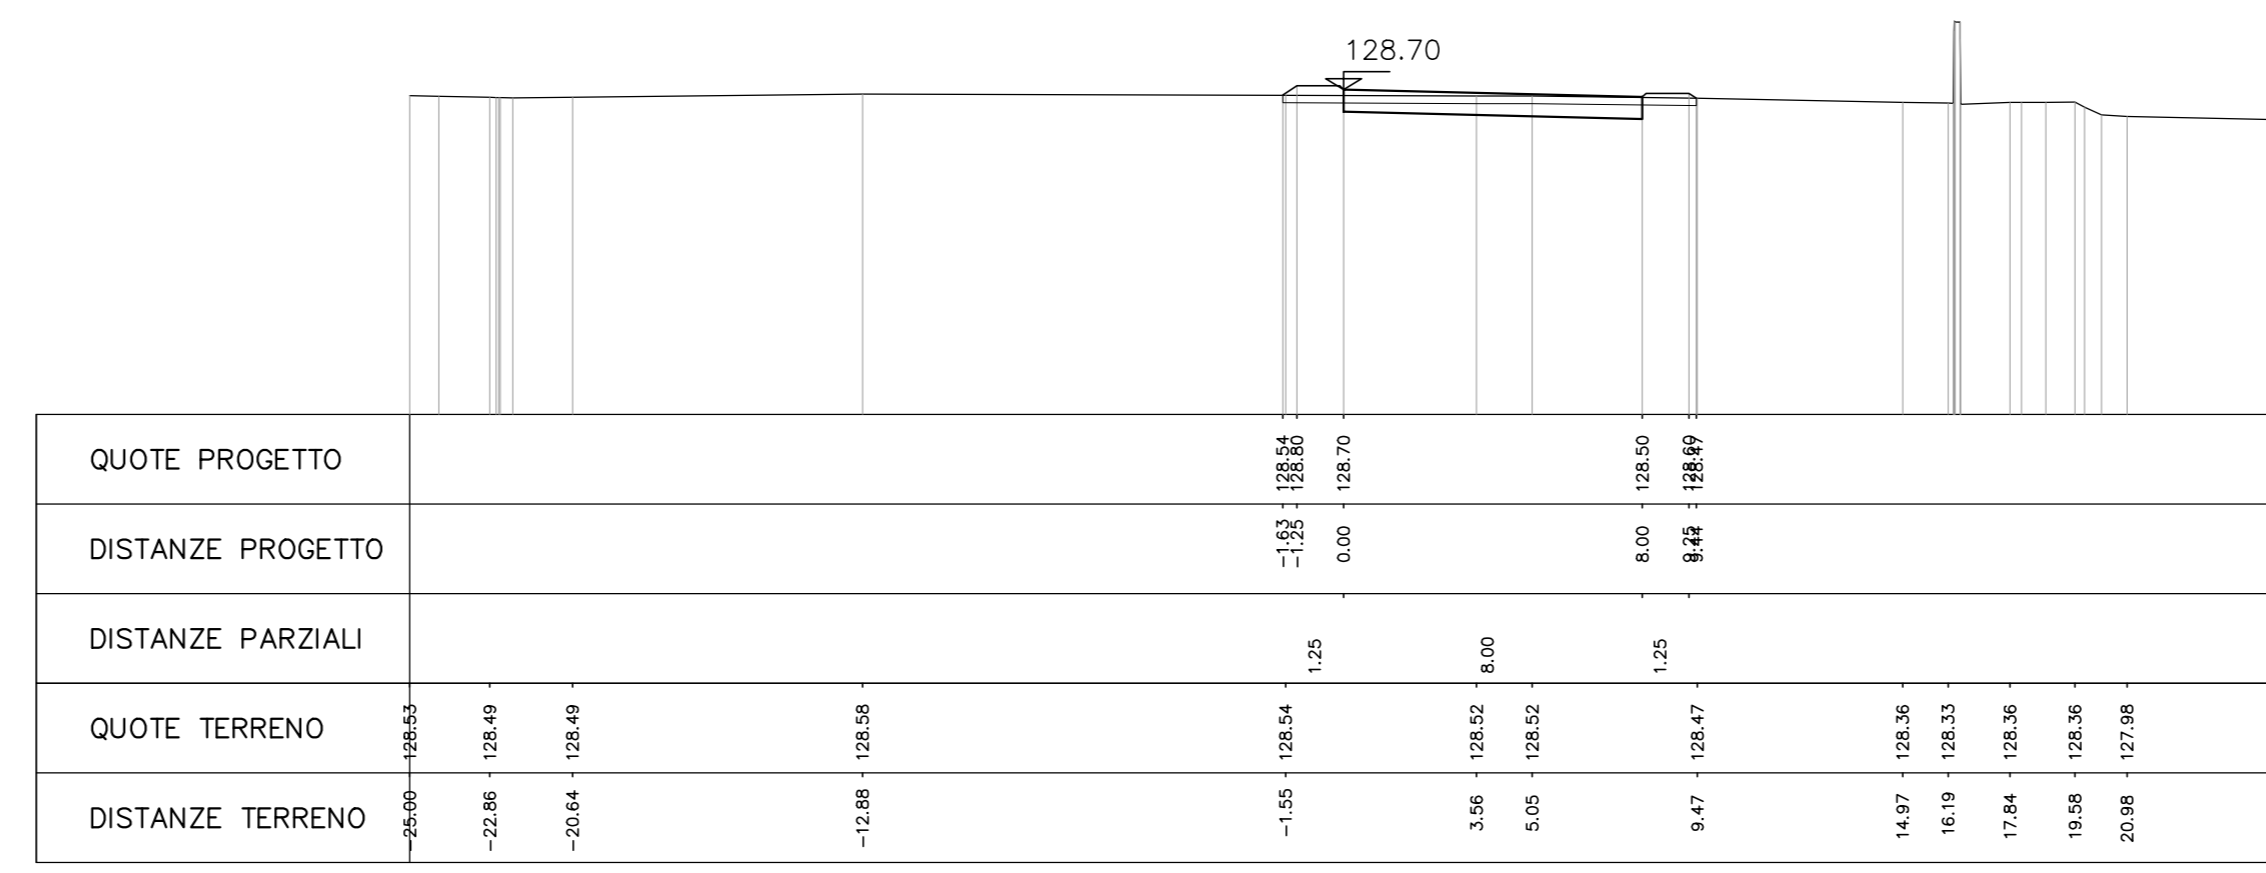


AREA
Scavo 0.00 mq
Rilevato 59.80 mq
Pavim: 4.56 mq
Inerbimento: 5.10 mq
Scotico: 22.00 ml

PROGR. 0+200.00

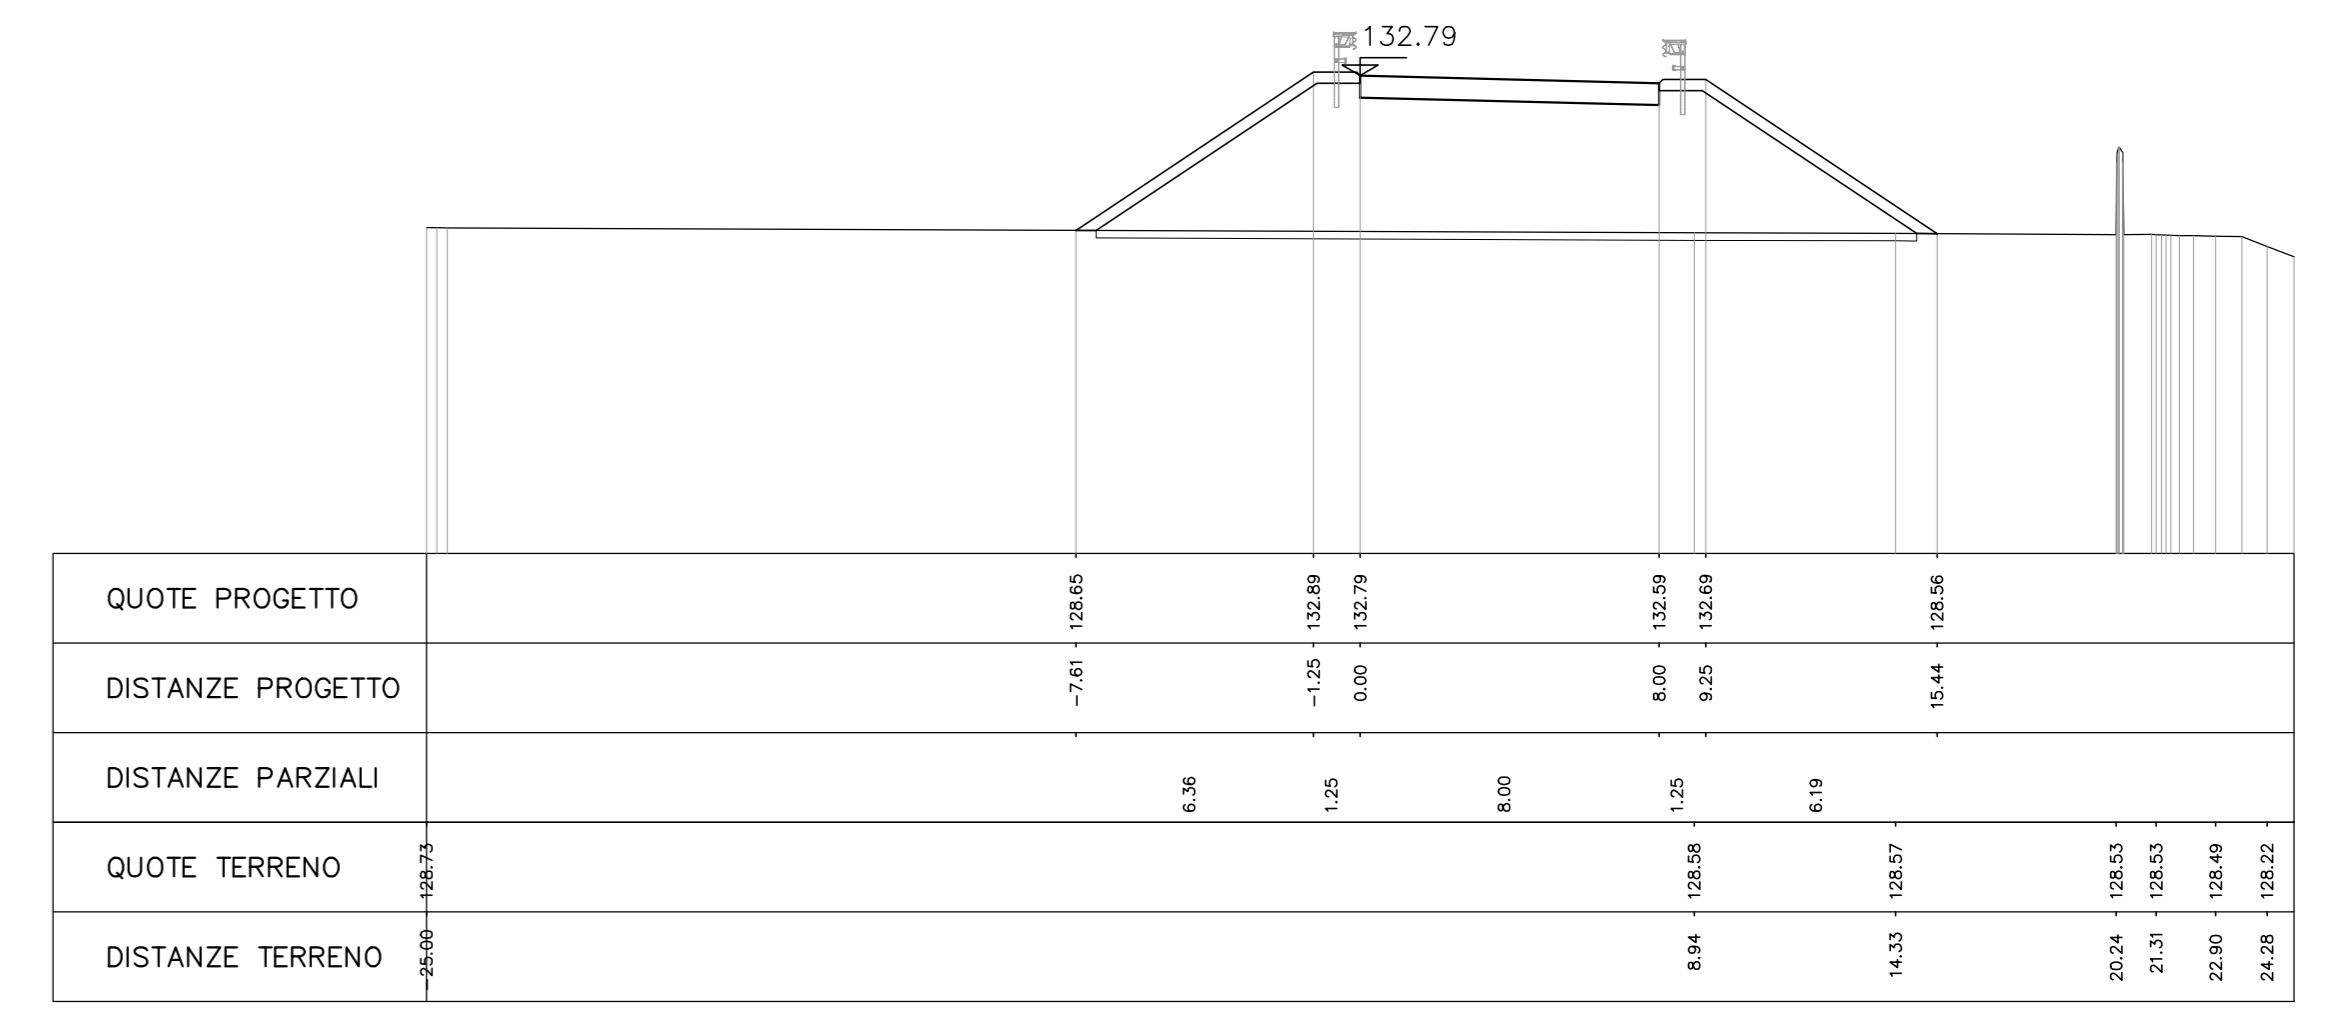


AREA
Scavo 3.00 mq
Rilevato 0.0 mq
Pavim: 4.56 mq
Inerbimento: 0.20 mq
Scotico: 10.80 ml

PROGR. 0+025.00

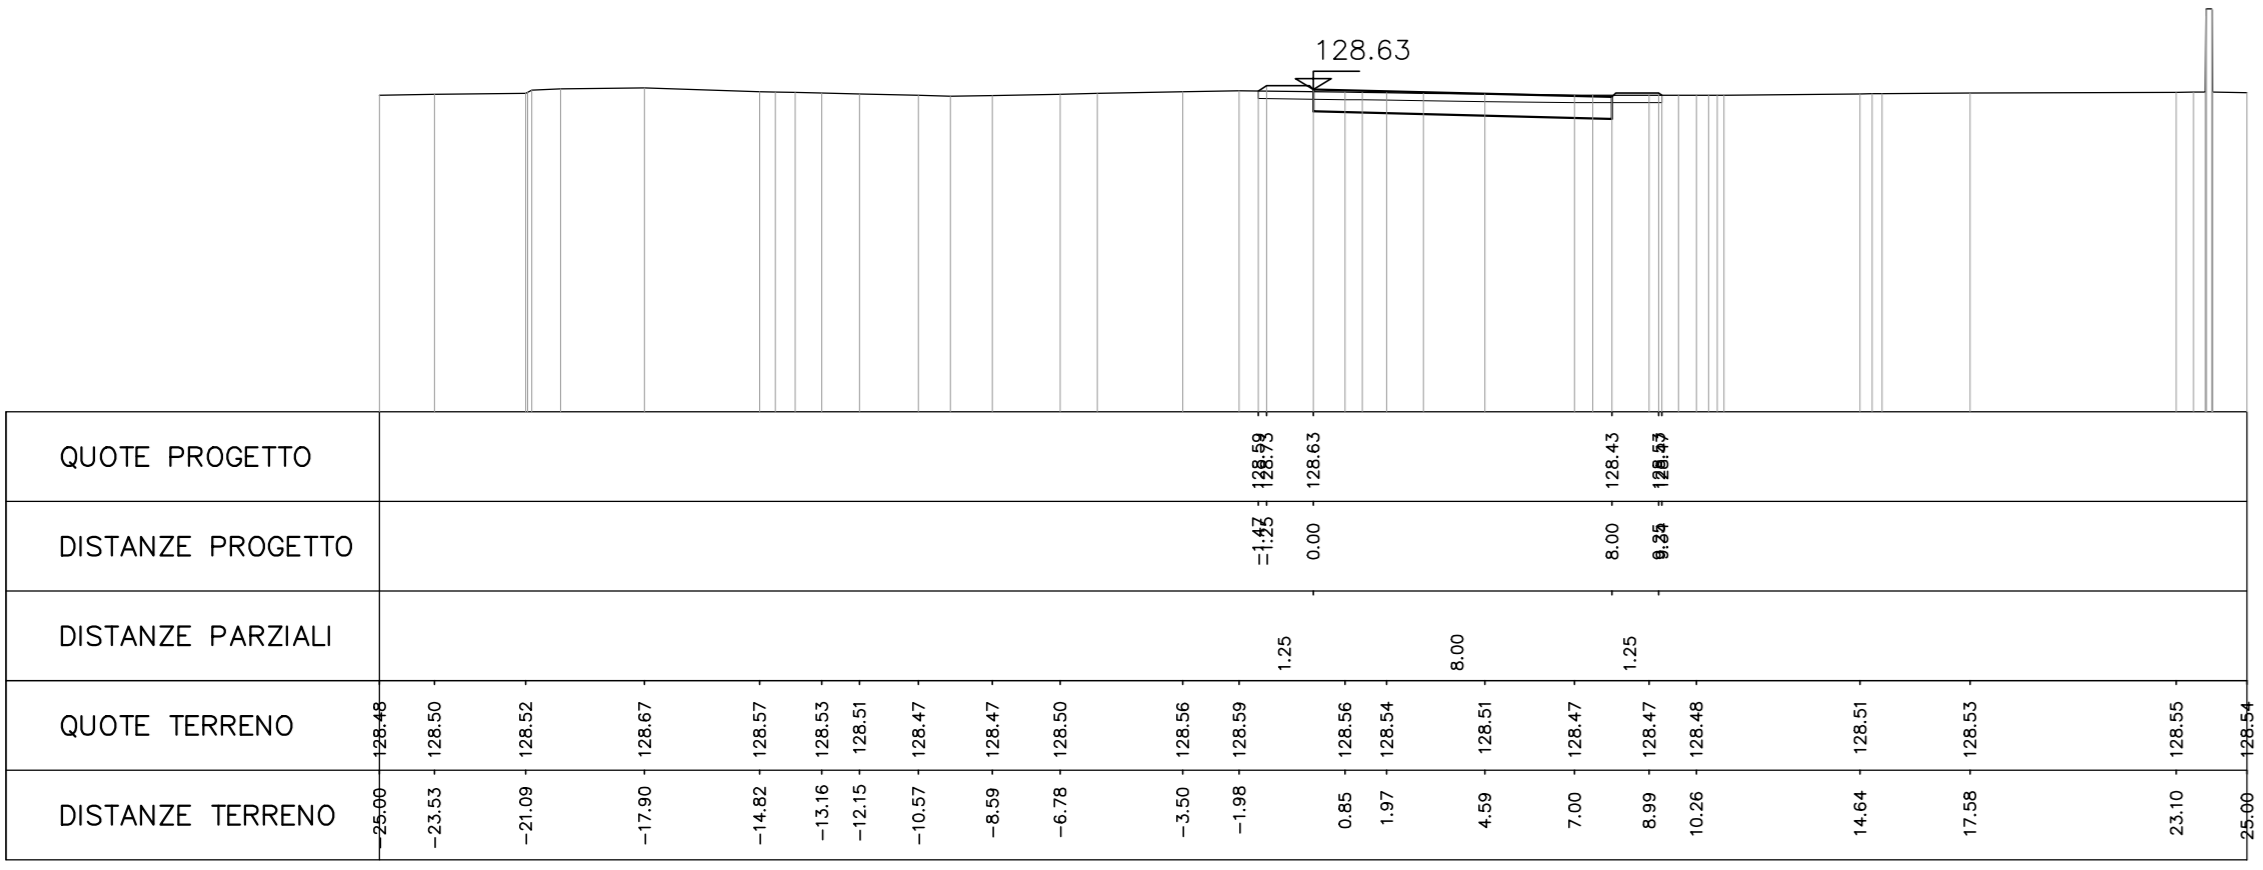


AREA
Scavo 0.00 mq
Rilevato 1.20 mq
Pavim: 4.56 mq
Inerbimento: 1.30 mq
Scotico: 11.50 ml

PROGR. 0+125.00

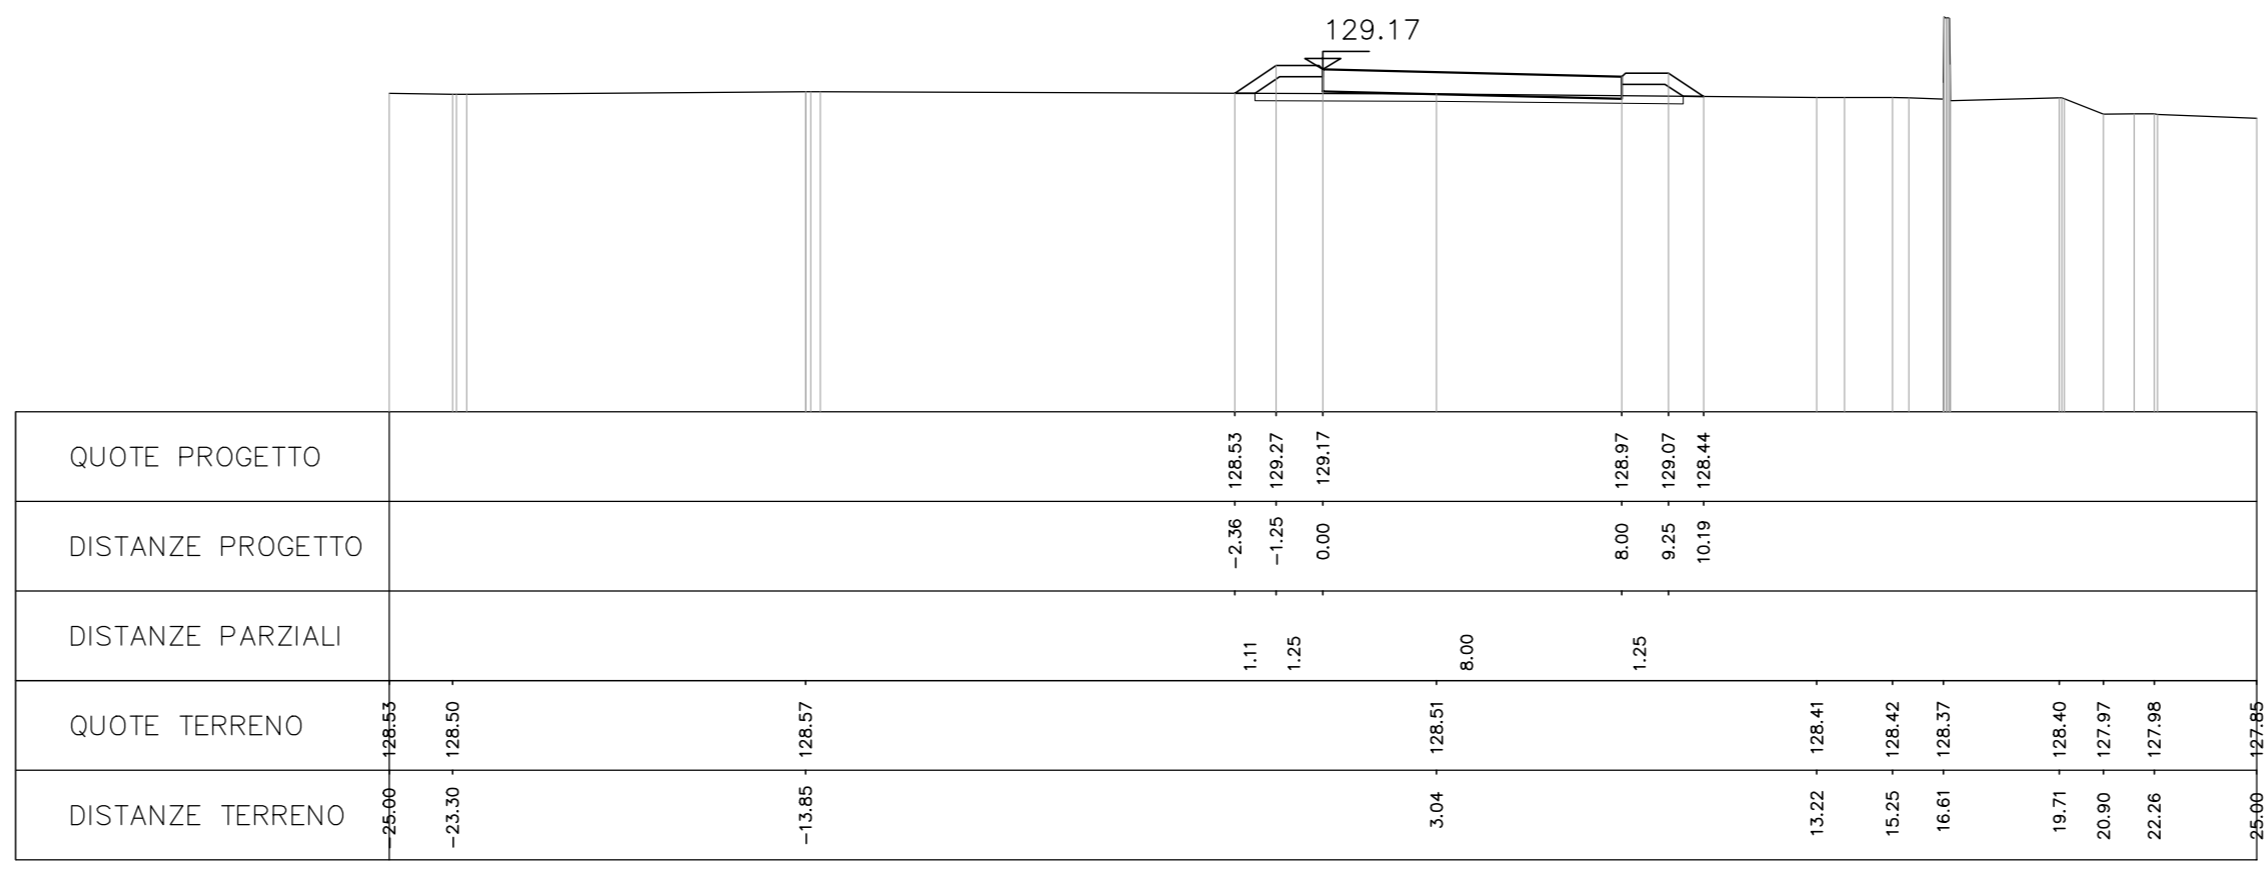


AREA
Scavo 0.00 mq
Rilevato 83.60 mq
Pavim: 4.56 mq
Inerbimento: 6.10 mq
Scotico: 25.00 ml

PROGR. 0+219.87

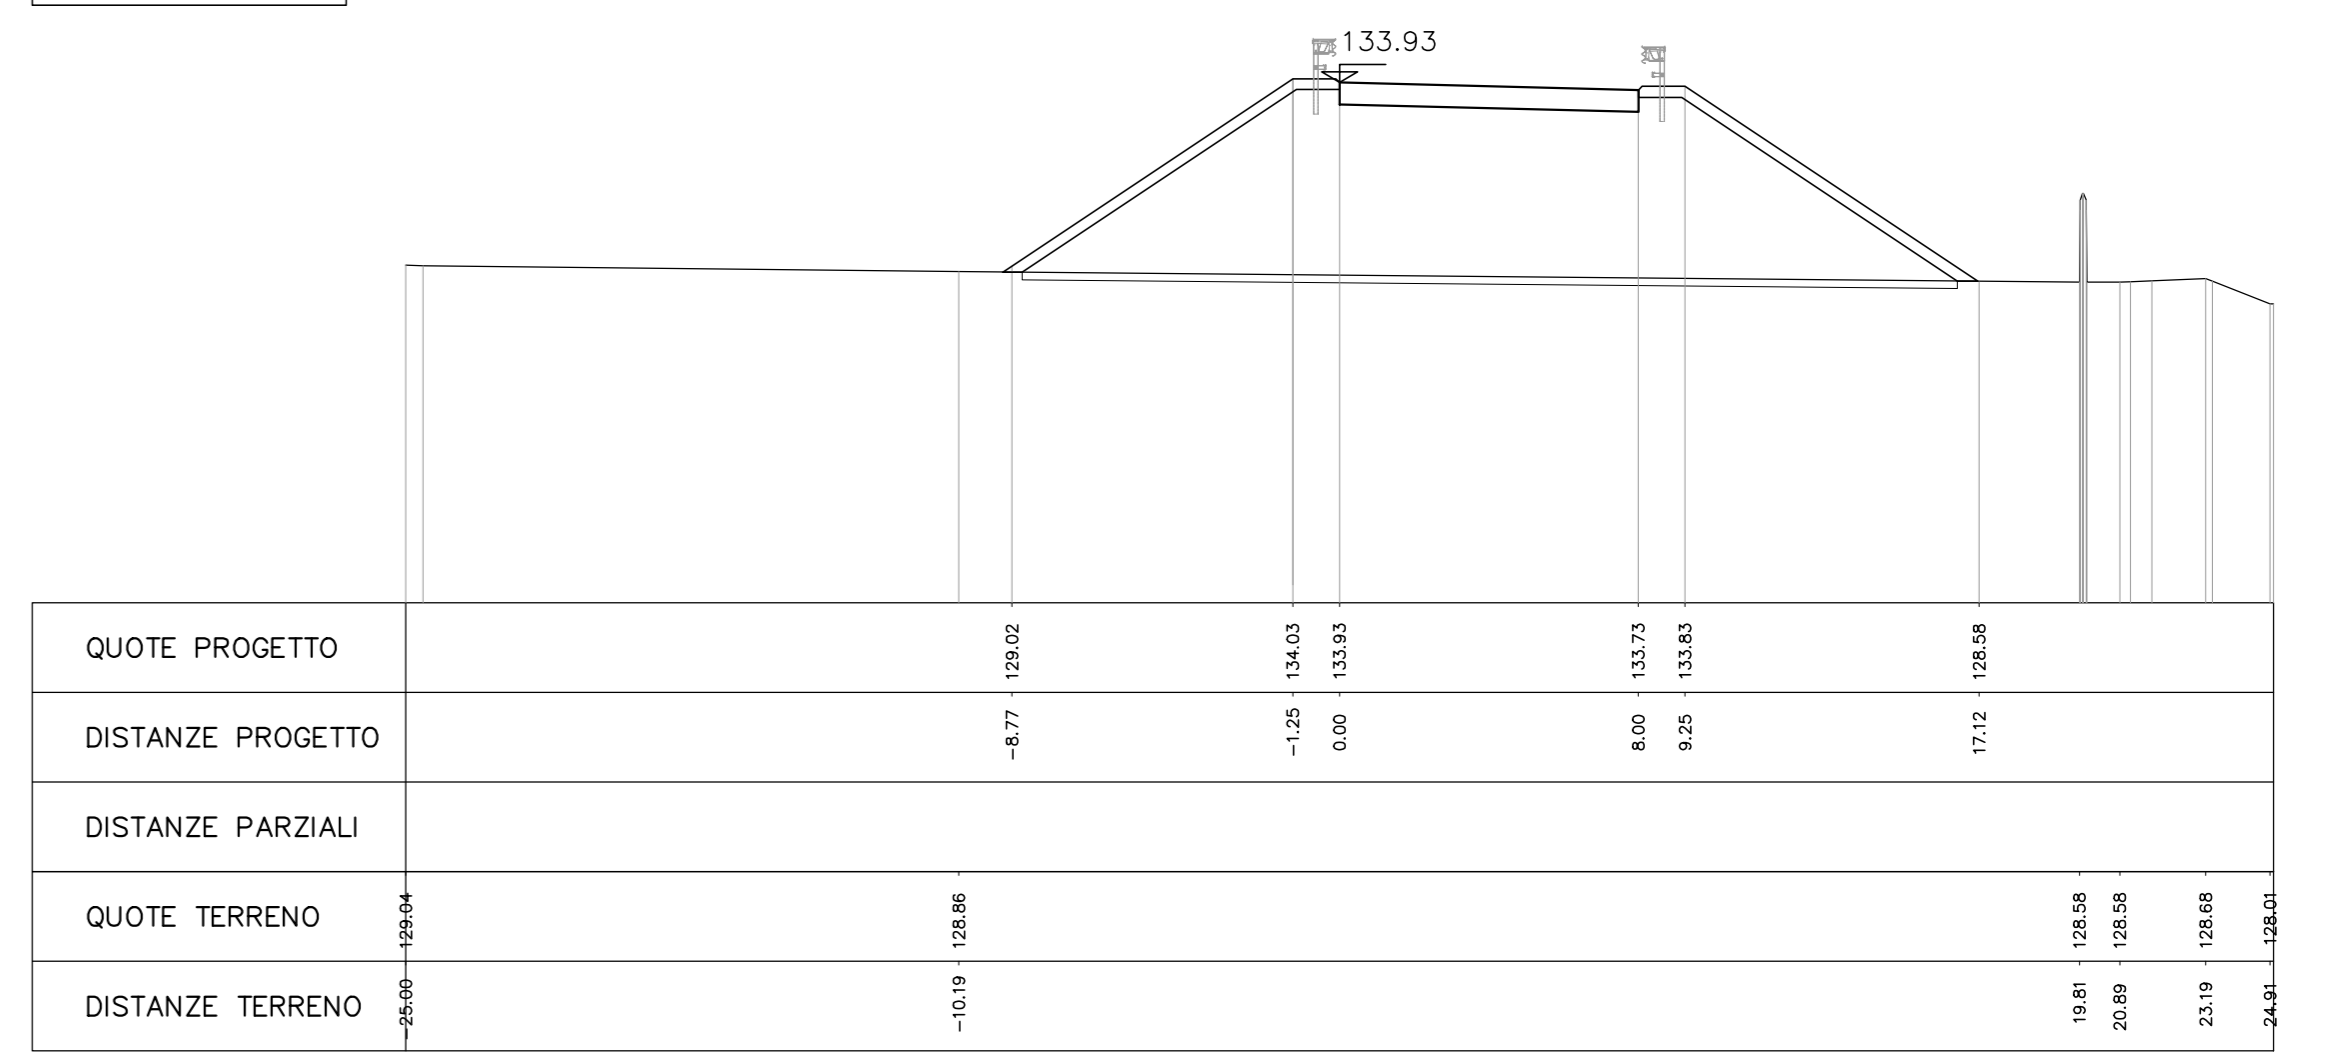


AREA
Scavo 2.95 mq
Rilevato 0.0 mq
Pavim: 4.56 mq
Inerbimento: 0.30 mq
Scotico: 10.80 ml

PROGR. 0+050.00

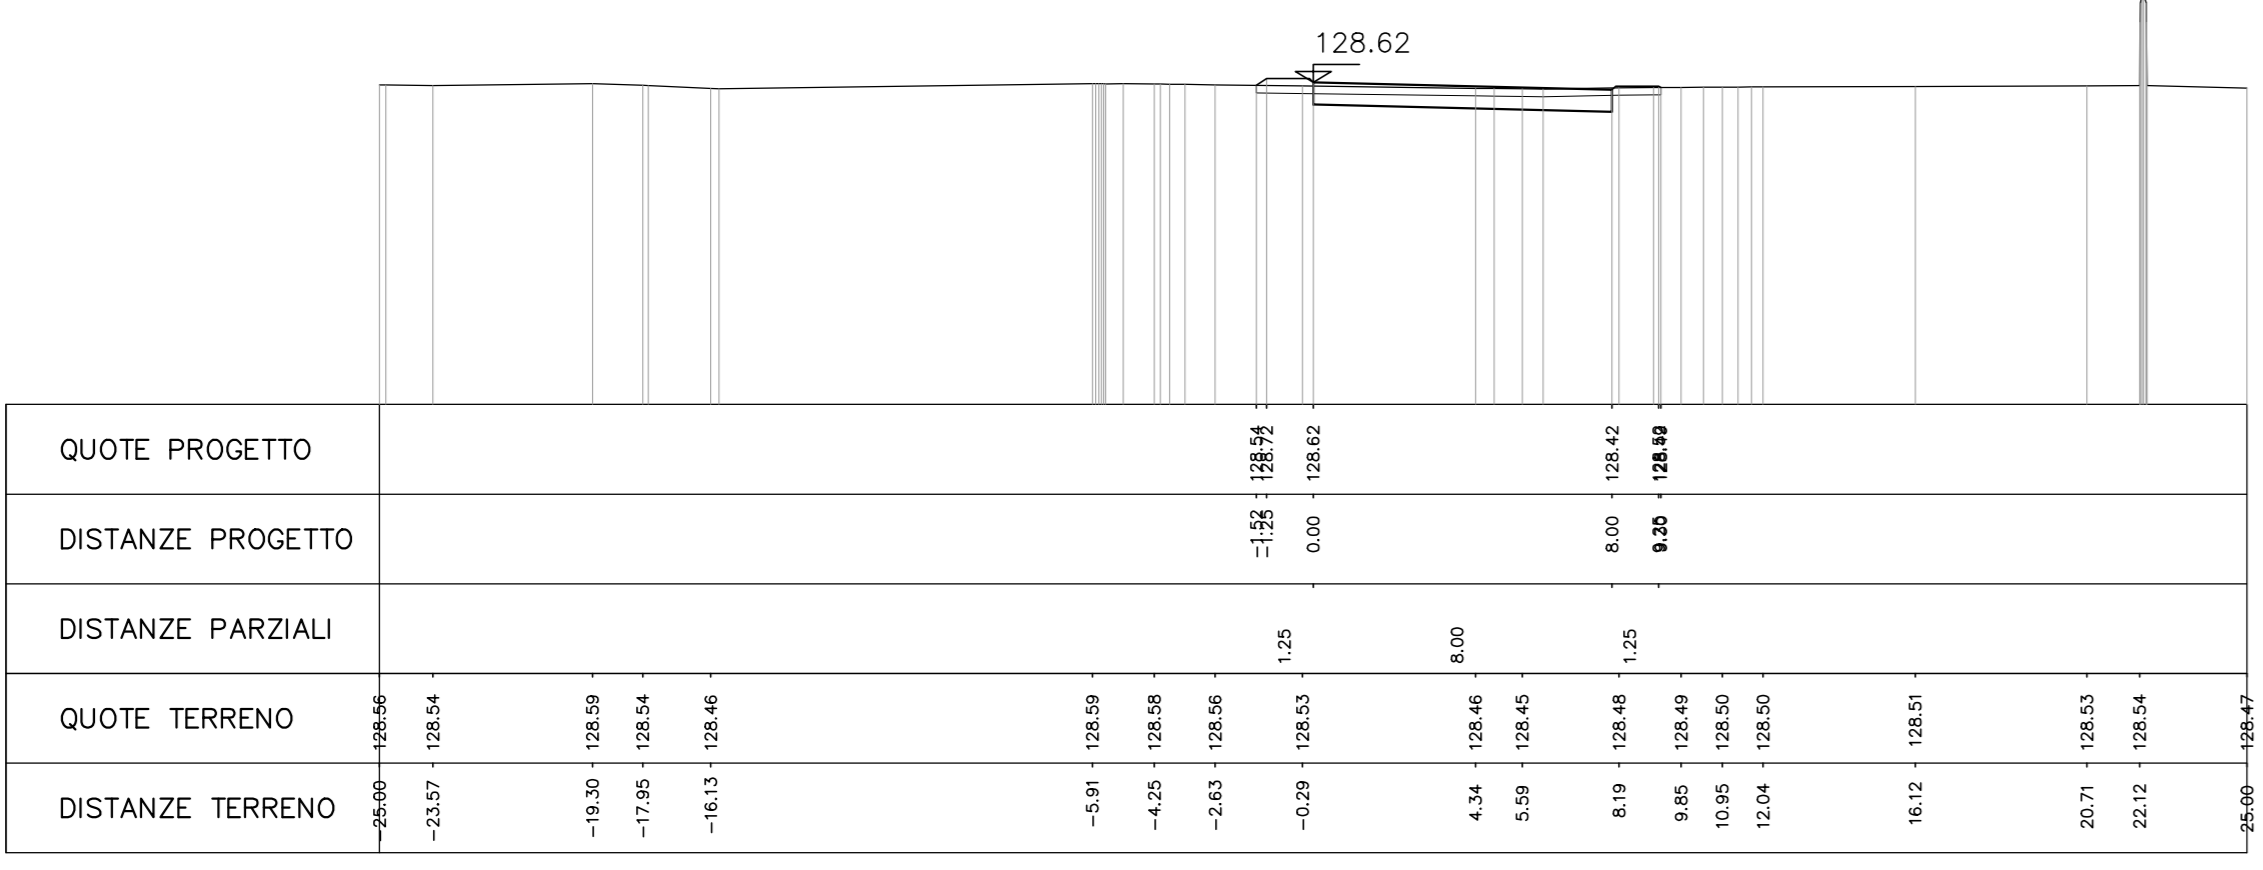


AREA
Scavo 0.00 mq
Rilevato 12.50 mq
Pavim: 4.56 mq
Inerbimento: 1.30 mq
Scotico: 14.20 ml

PROGR. 0+150.00

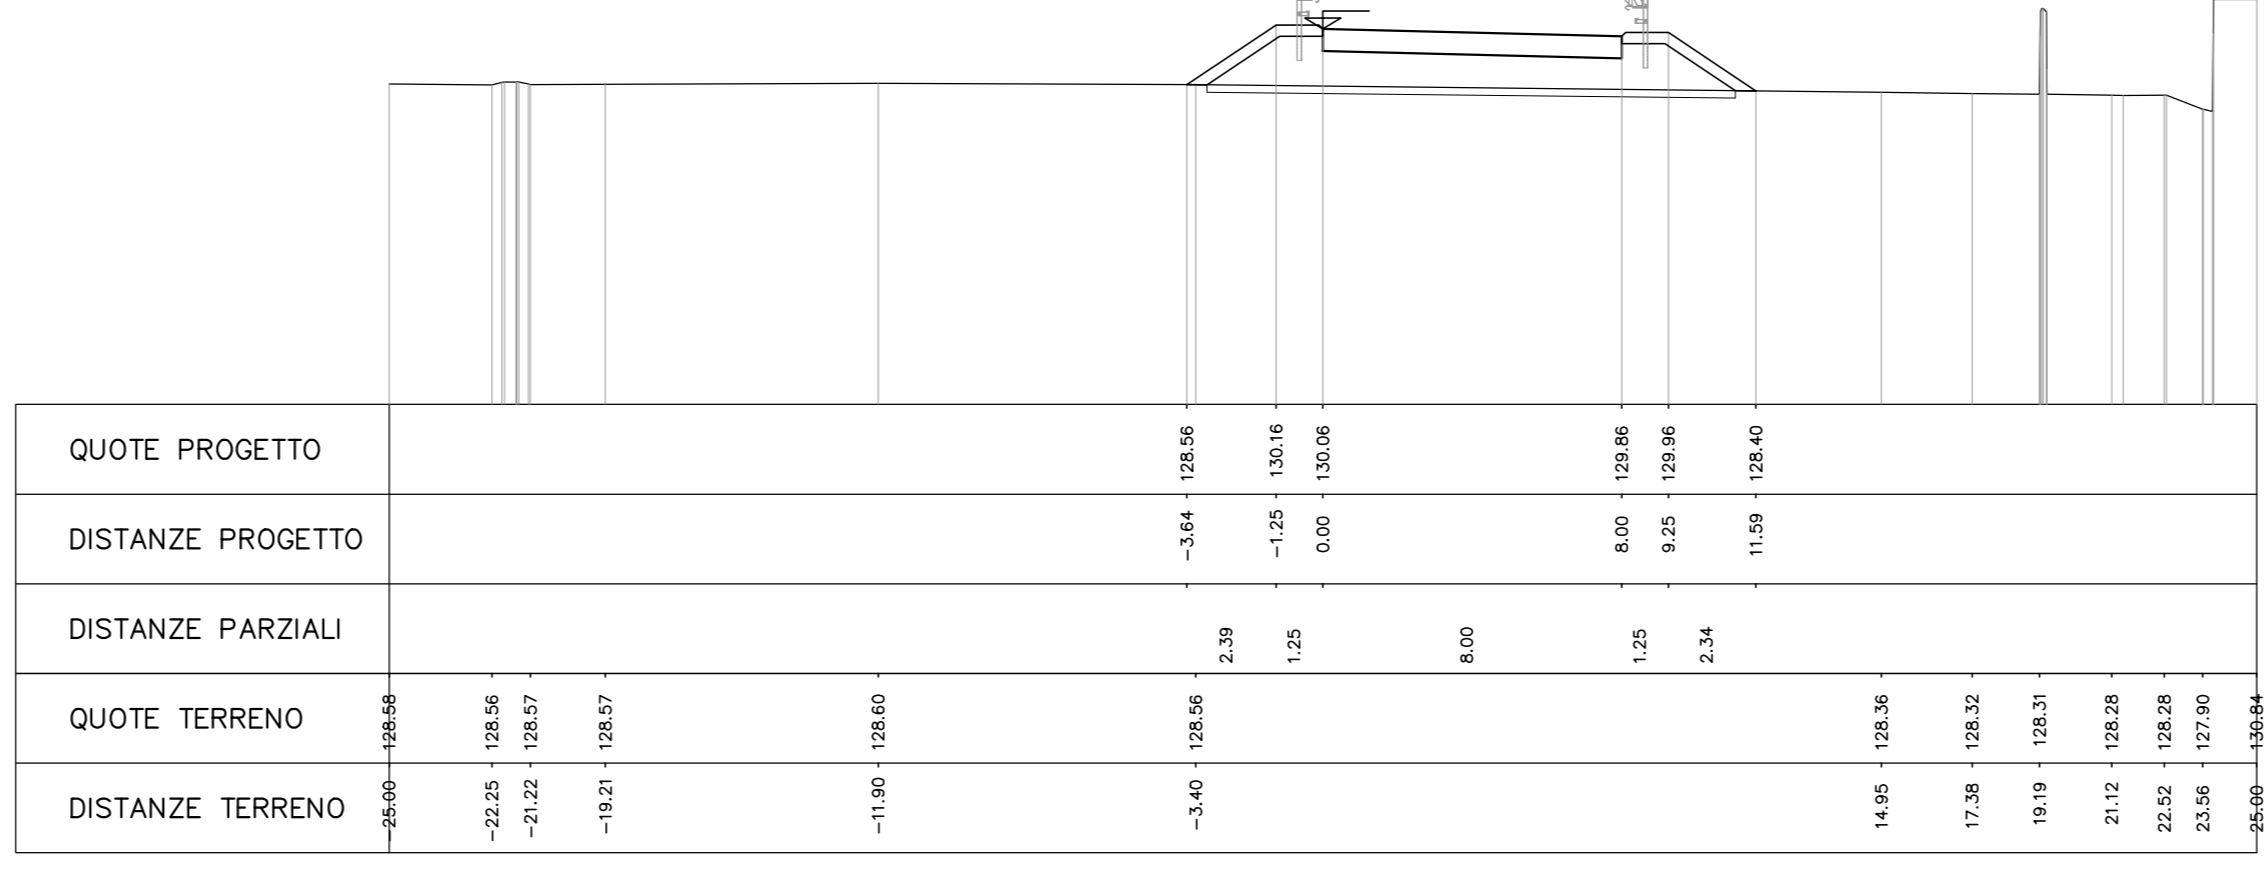


AREA
Scavo 2.70 mq
Rilevato 0.0 mq
Pavim: 4.56 mq
Inerbimento: 0.40 mq
Scotico: 10.80 ml

PROGR. 0+075.00

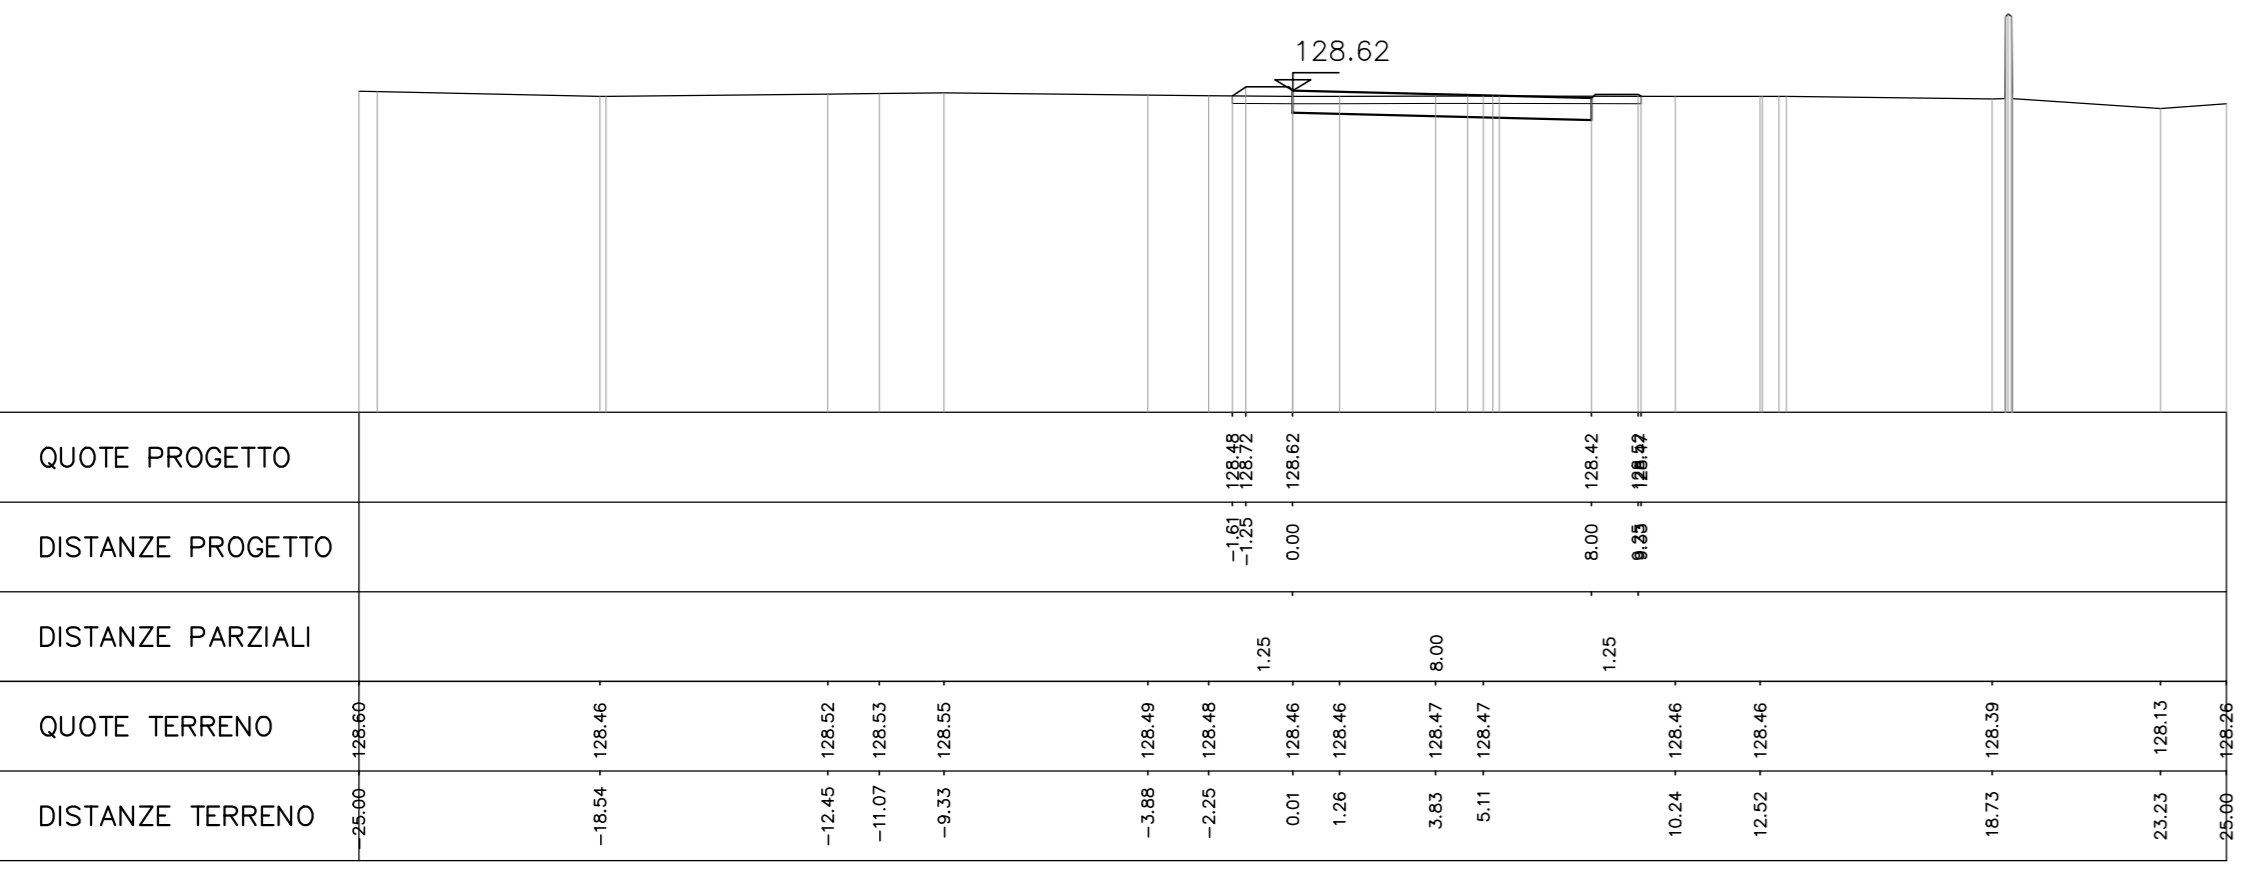

AREA
Scavo 0.00 mq
Rilevato 34.20 mq
Pavim: 4.56 mq
Inerbimento: 3.80 mq
Scotico: 18.20 ml

PROGR. 0+175.00

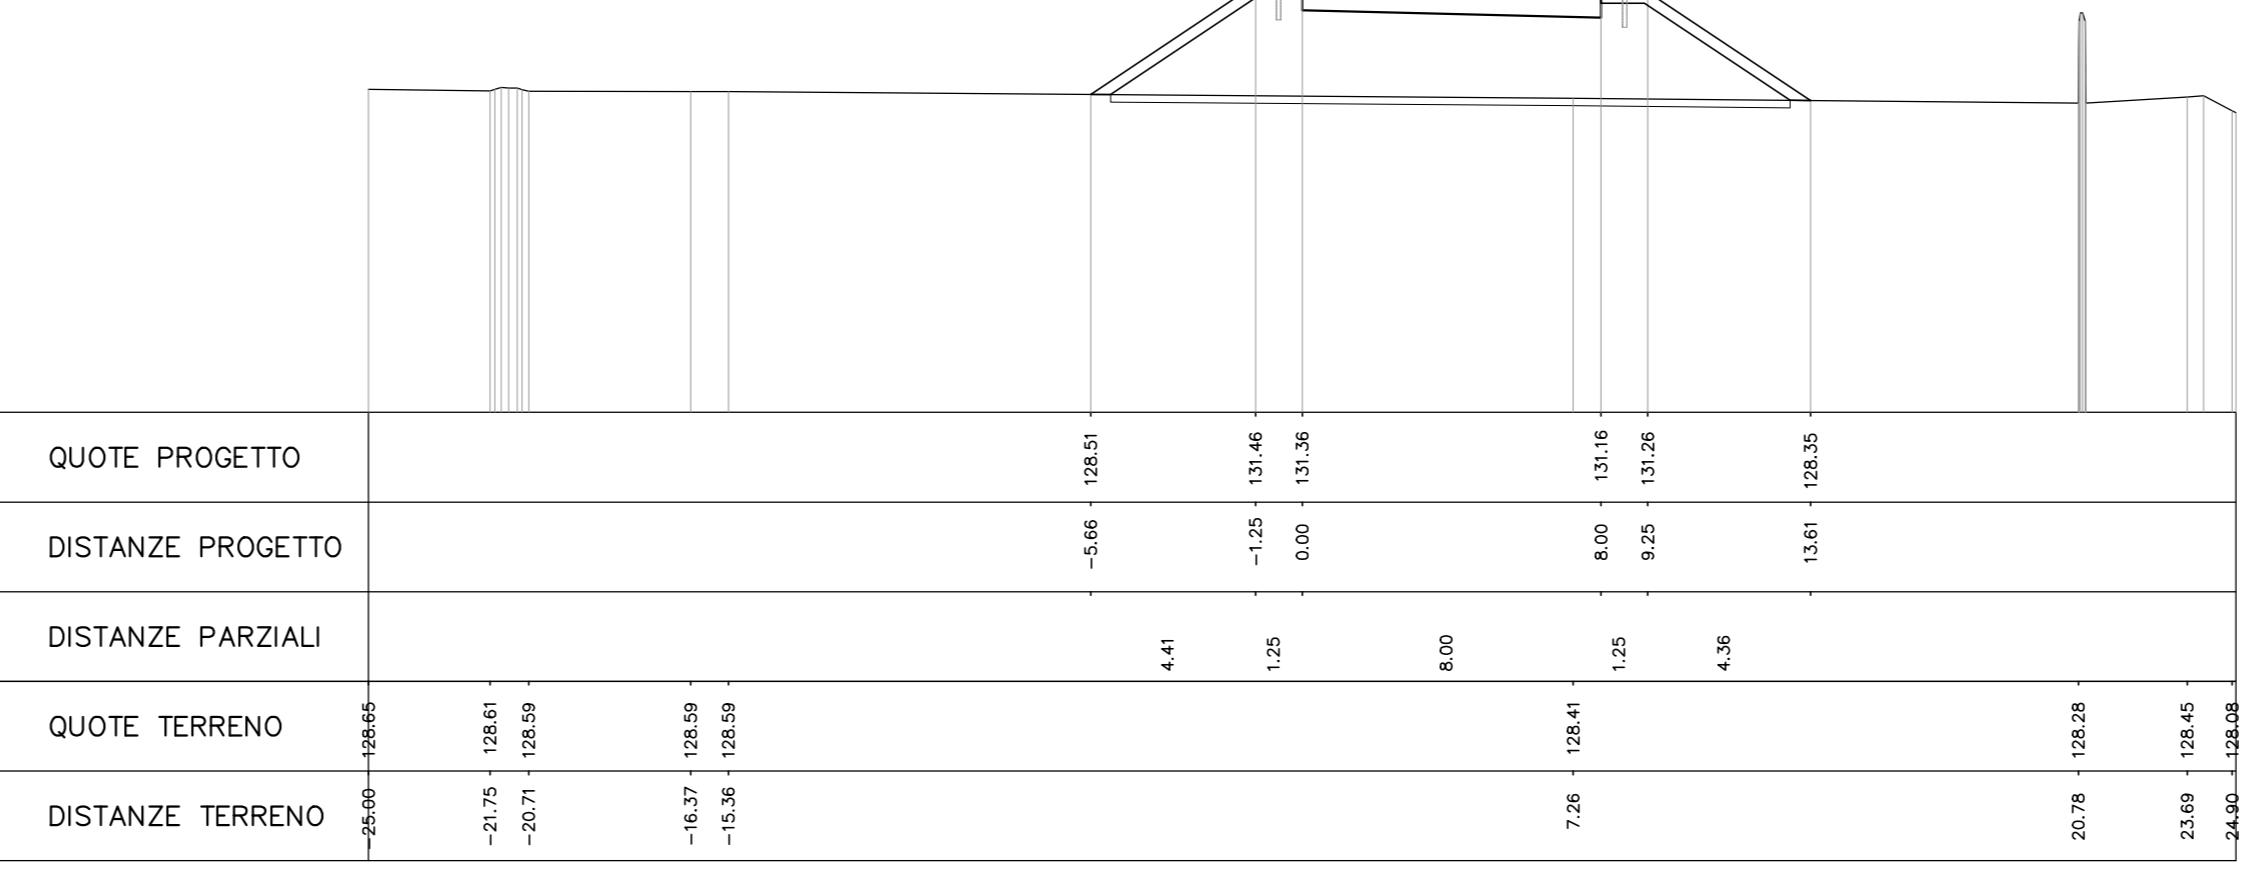

COMMITTENTE:

ALTA Sorveglianza:

GENERAL CONTRACTOR:

INFRASTRUTTURE FERROVIARIE STRATEGICHE DEFINITE DALLA LEGGE OBIETTIVO N.443/01
TRATTA A.V./A.C. TERZO VALICO DEI GIOVI
PROGETTO ESECUTIVO

Deviazione strada Interporto Rivalta Scrivia
tratto 0
Deviazione provvisoria
Sezioni trasversali

GENERAL CONTRACTOR: **Cociv**
Ing. N. Mezzo

DIRETTORE LAVORI:
SCALA: 1:200

COMMESSA	LOTTO	FASE	ENTE	TIPO DOC.	OPERAZIONE	DISCIPLINA	PROGR.	REV.
IG 51	04	E	CV	W9	IR1M00	003		A

PROGETTAZIONE	Rev.	Descrizione emissione	Redatto	Data	Verificato	Data	Progettista Integratore	Data	IL PROGETTISTA
A03		Revisione per cambio lotto	M. Rinaldi	22/03/2017	A. Nastasi	22/03/2017	A. Manzanella	22/03/2017	
A01		Emissione per revisione generale	M. Rinaldi	25/09/2014	A. Nastasi	25/09/2014	A. Manzanella	25/09/2014	
A02		Aggiornamento cartiglio	M. Rinaldi	25/11/2015	A. Nastasi	25/11/2015	A. Manzanella	25/11/2015	

N. Etab. Nota Fir: 1521-04-CV-IR-1M-00-003-A03 CUP: F81H200000008