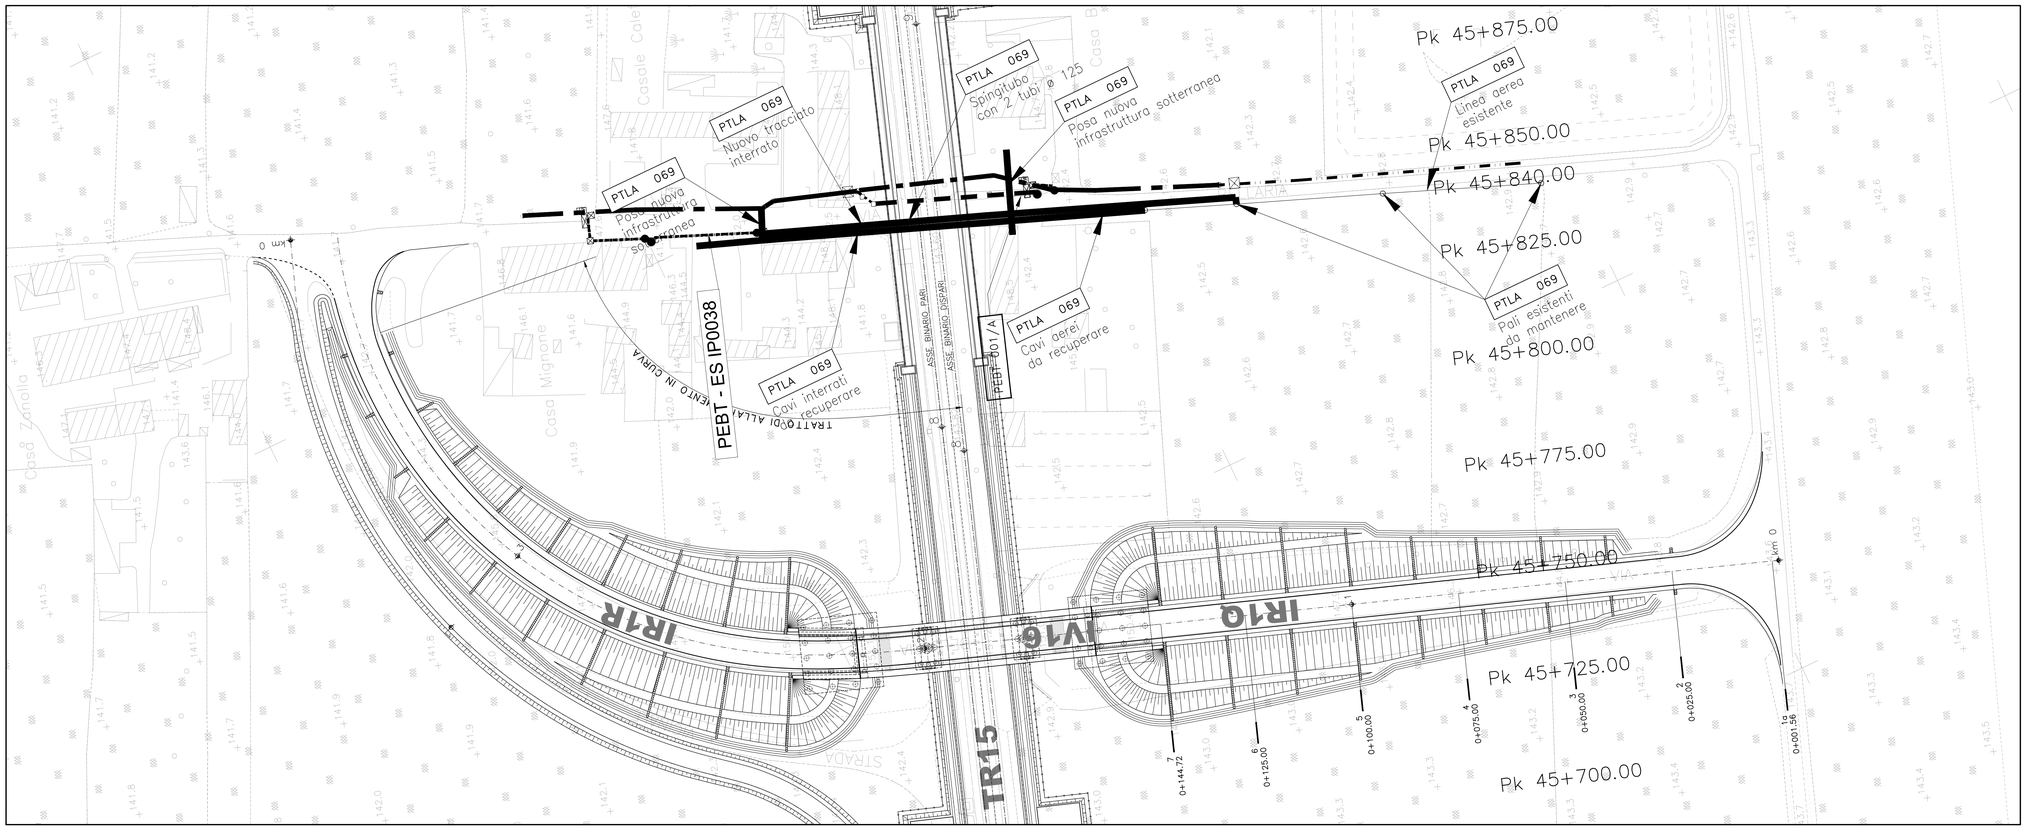

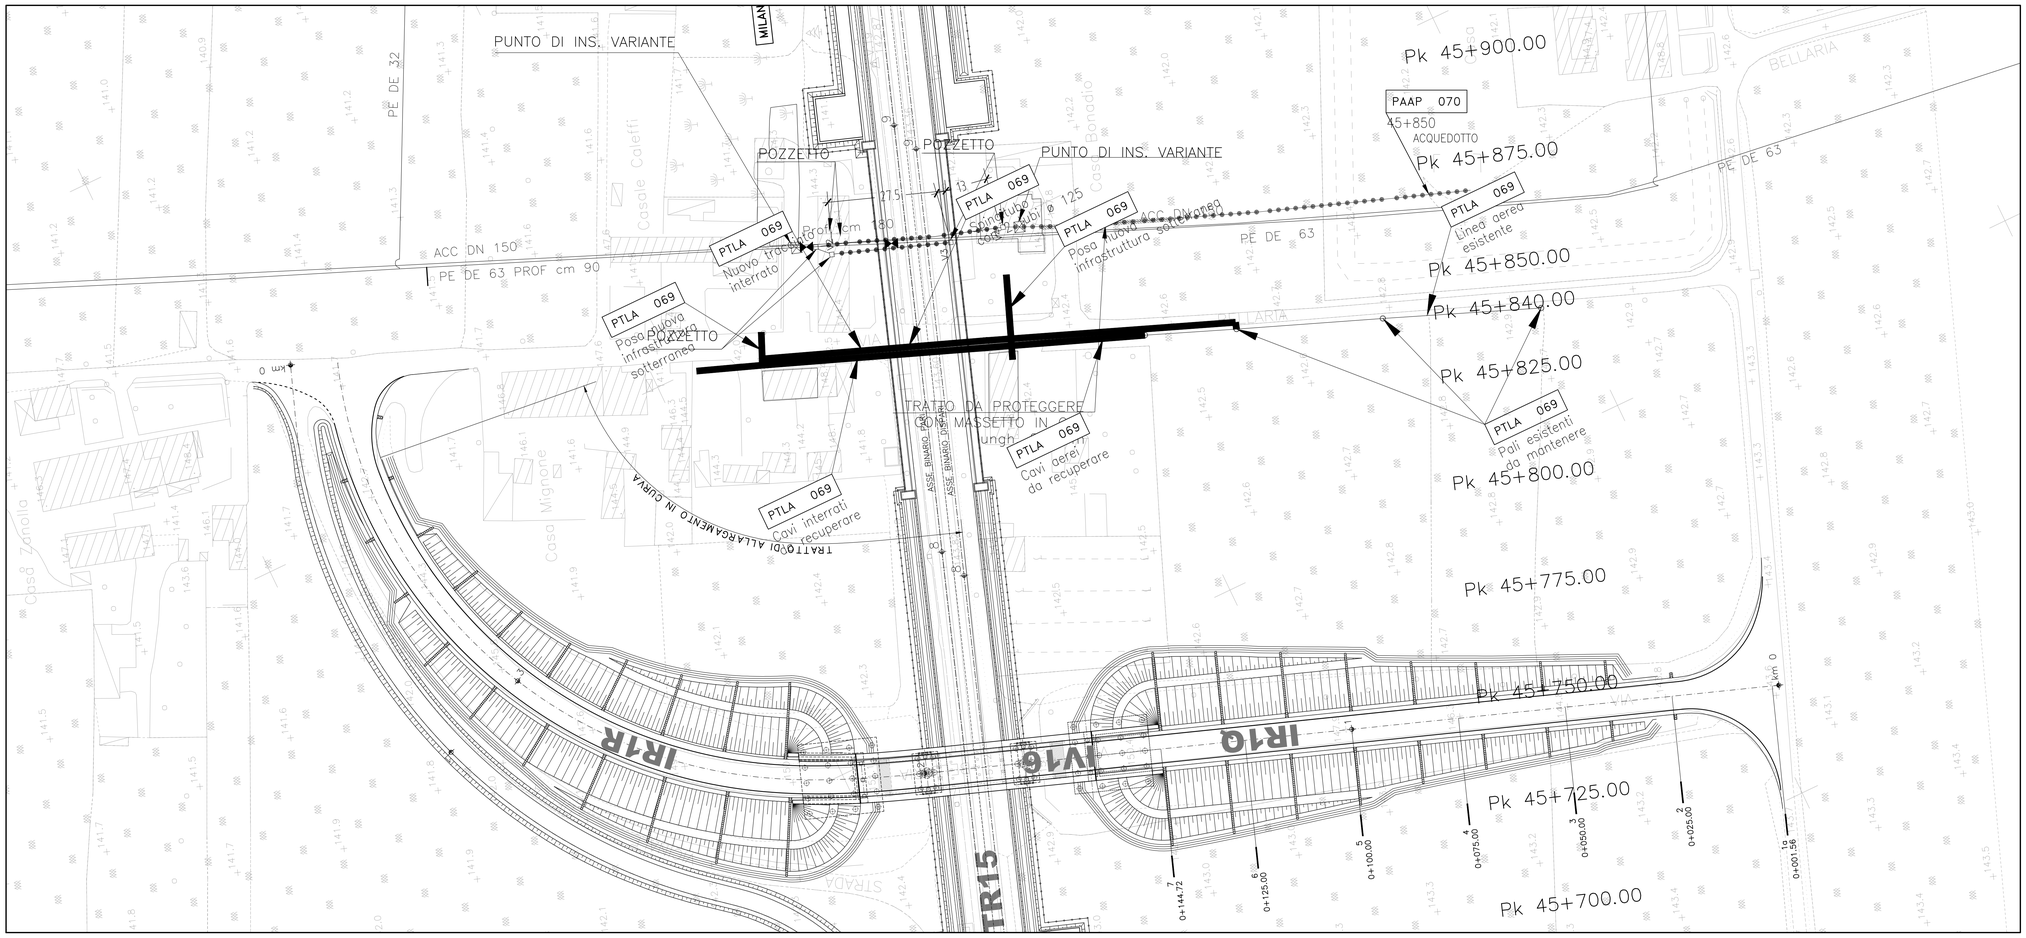

LEGENDA SOTTOSERVIZI
ACQUEDOTTI ED IMPIANTI IDRAULICI

NON INTERCETTARE	DA RIMUOVERE	DA INSERIRE	DA INSERIRE IN TUBO DI PROTEZIONE
LAAP	LAAP	LAAP	LAAP ....

PUNTI DI INTERCETTAZIONE

☒	ACQUEDOTTI ED IMPIANTI IDRAULICI

LEGENDA SOTTOSERVIZI
LINEE ELETTRICHE MT/BT

- SOSTEGNO MT IN PROGETTO
- SOSTEGNO BT IN PROGETTO
- SOSTEGNO MT/BT ESISTENTE
- SOSTEGNO MT/BT IN RECUPERO
- LINEA IN CAVO AEREO MT NUOVA
- LINEA SOTTERRANEA MT NUOVA
- LINEA IN CAVO AEREO BT NUOVA
- LINEA SOTTERRANEA BT NUOVA
- LINEA IN CAVO AEREO MT/BT ESISTENTE
- LINEA SOTTERRANEA MT/BT ESISTENTE
- LINEA AEREA IN FILI NUDI MT/BT ESISTENTE
- LINEA IN CAVO AEREO MT/BT RECUPERO
- LINEA AEREA IN FILI NUDI MT/BT RECUPERO
- LINEA SOTTERRANEA MT/BT RECUPERO

COMMITTENTE: RFI RETE FERROVIARIA ITALIANA – GRUPPO FERROVIE DELLO STATO ITALIANE

ALTA SORVEGLIANZA: ITALFERR – GRUPPO FERROVIE DELLO STATO ITALIANE

GENERAL CONTRACTOR: Consorzio Cociv – Collegamenti Integrati Veloci

INFRASTRUTTURE FERROVIARIE STRATEGICHE DEFINITE DALLA LEGGE OBIETTIVO N.443/01

TRATTA A.V./A.C. TERZO VALICO DEI GIOVI
PROGETTO ESECUTIVO

Rampa Sud Cavalcavia Km 45+750

Tratto 0

Planimetria di censimento sottoservizi interferiti

GENERAL CONTRACTOR	DIRETTORE LAVORI	SCALA:
Consorzio Cociv Ing. N. Mesiano		1:500

COMMESSA	LOTTO	FASE	ENTE	TIPO DOC	OPERA/DISCIPLINA	PROGR.	REV.
I G 5 1	0 4	E	C V	P 8	I R 1 Q 0 0	0 0 6	A

PROGETTAZIONE

Rev.	Descrizione emissione	Redatto	Data	Verificato	Data	Progettista integratore	Data	IL PROGETTISTA
A00	Prima emissione	M. Rinaldi	15/05/2014	A. Nastasi	15/05/2014	A. Palomba	15/05/2014	Dott. Ing. Nicola Mesiano Ordine degli Ingegneri della Provincia di Torino n. 6271 R
A01	Aggiornamento cartiglio	M. Rinaldi	25/11/2015	A. Nastasi	25/11/2015	A. Mancarella	25/11/2015	
A02	Revisione per cambio lotto	M. Rinaldi	22/03/2017	A. Nastasi	22/03/2017	A. Mancarella	22/03/2017	

n. Elab. | Nome File: IG51-04-E-CV-P8-IR1Q-00-006-A02

CUP: F81H92000000008

Scala di plot: 1:1