



AREA	
Scavo	4.01 mq
Rilevato	0.00 mq
Pavim.	3.146 mq
Inerbimento	0.00 mq
Scotico/bonifica	9.18 mq

SEZ. 1
PROGR. 0+000.00

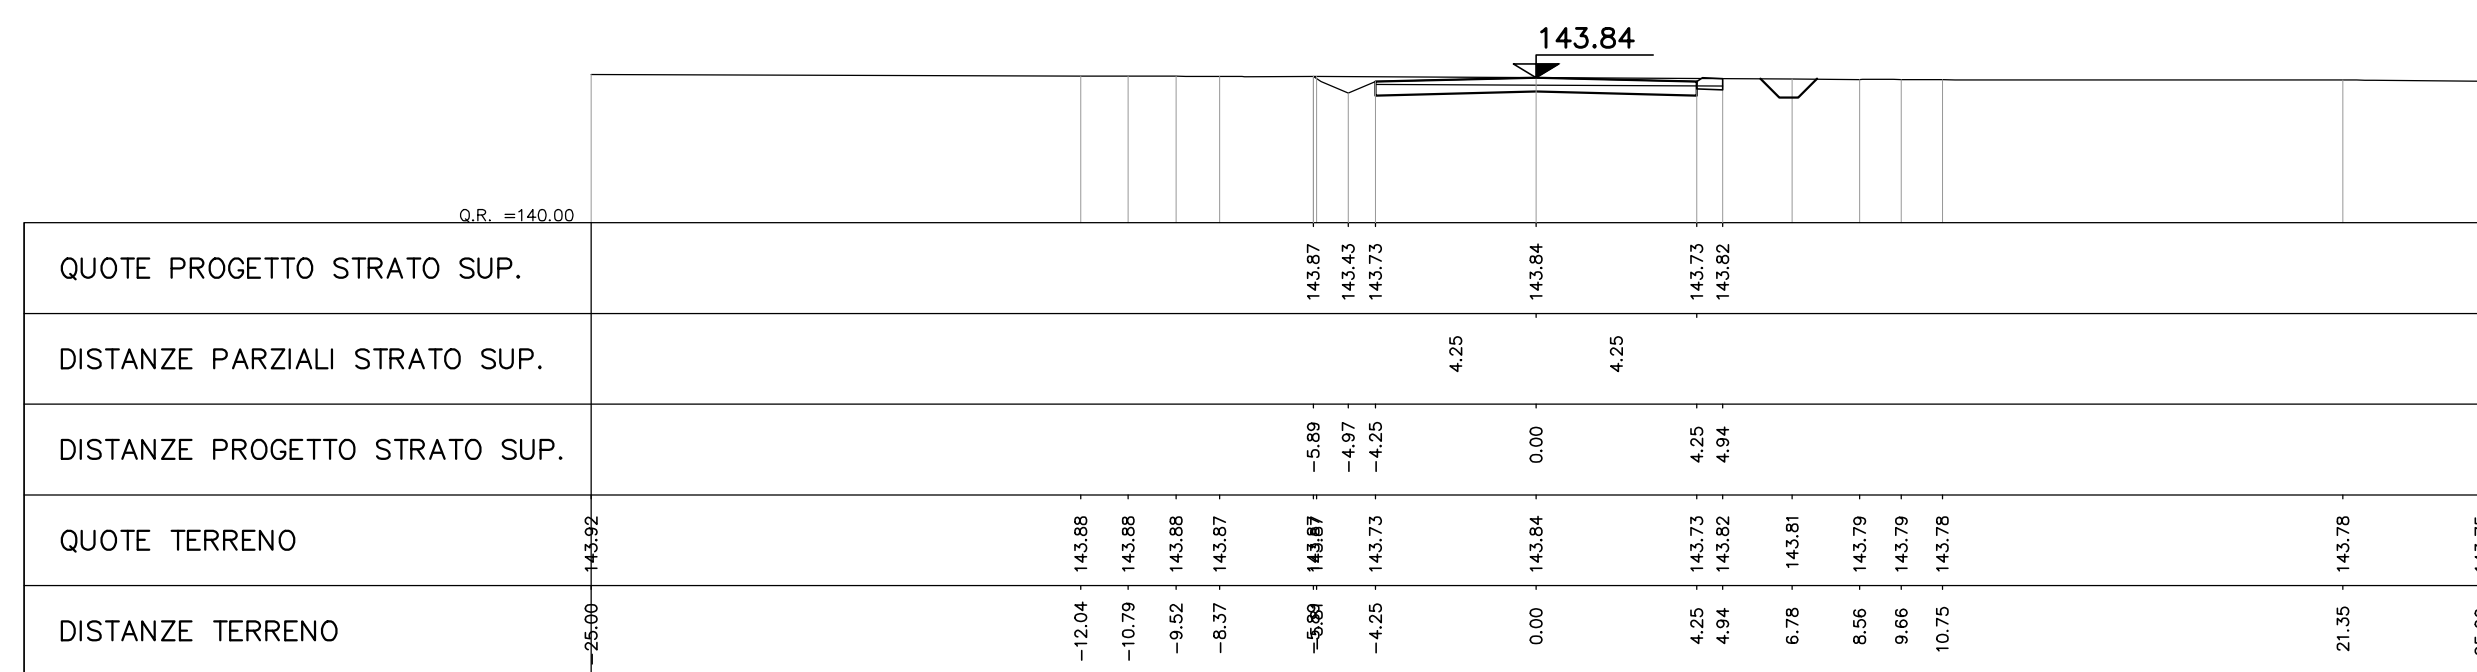


AREA	
Scavo	0.78 mq
Rilevato	25.88 mq
Inerbimento	10.69 mq
Pavim.	3.14 mq
Scotico/bonifica	9.20 ml

SEZ. 5
PROGR. 0+100.00

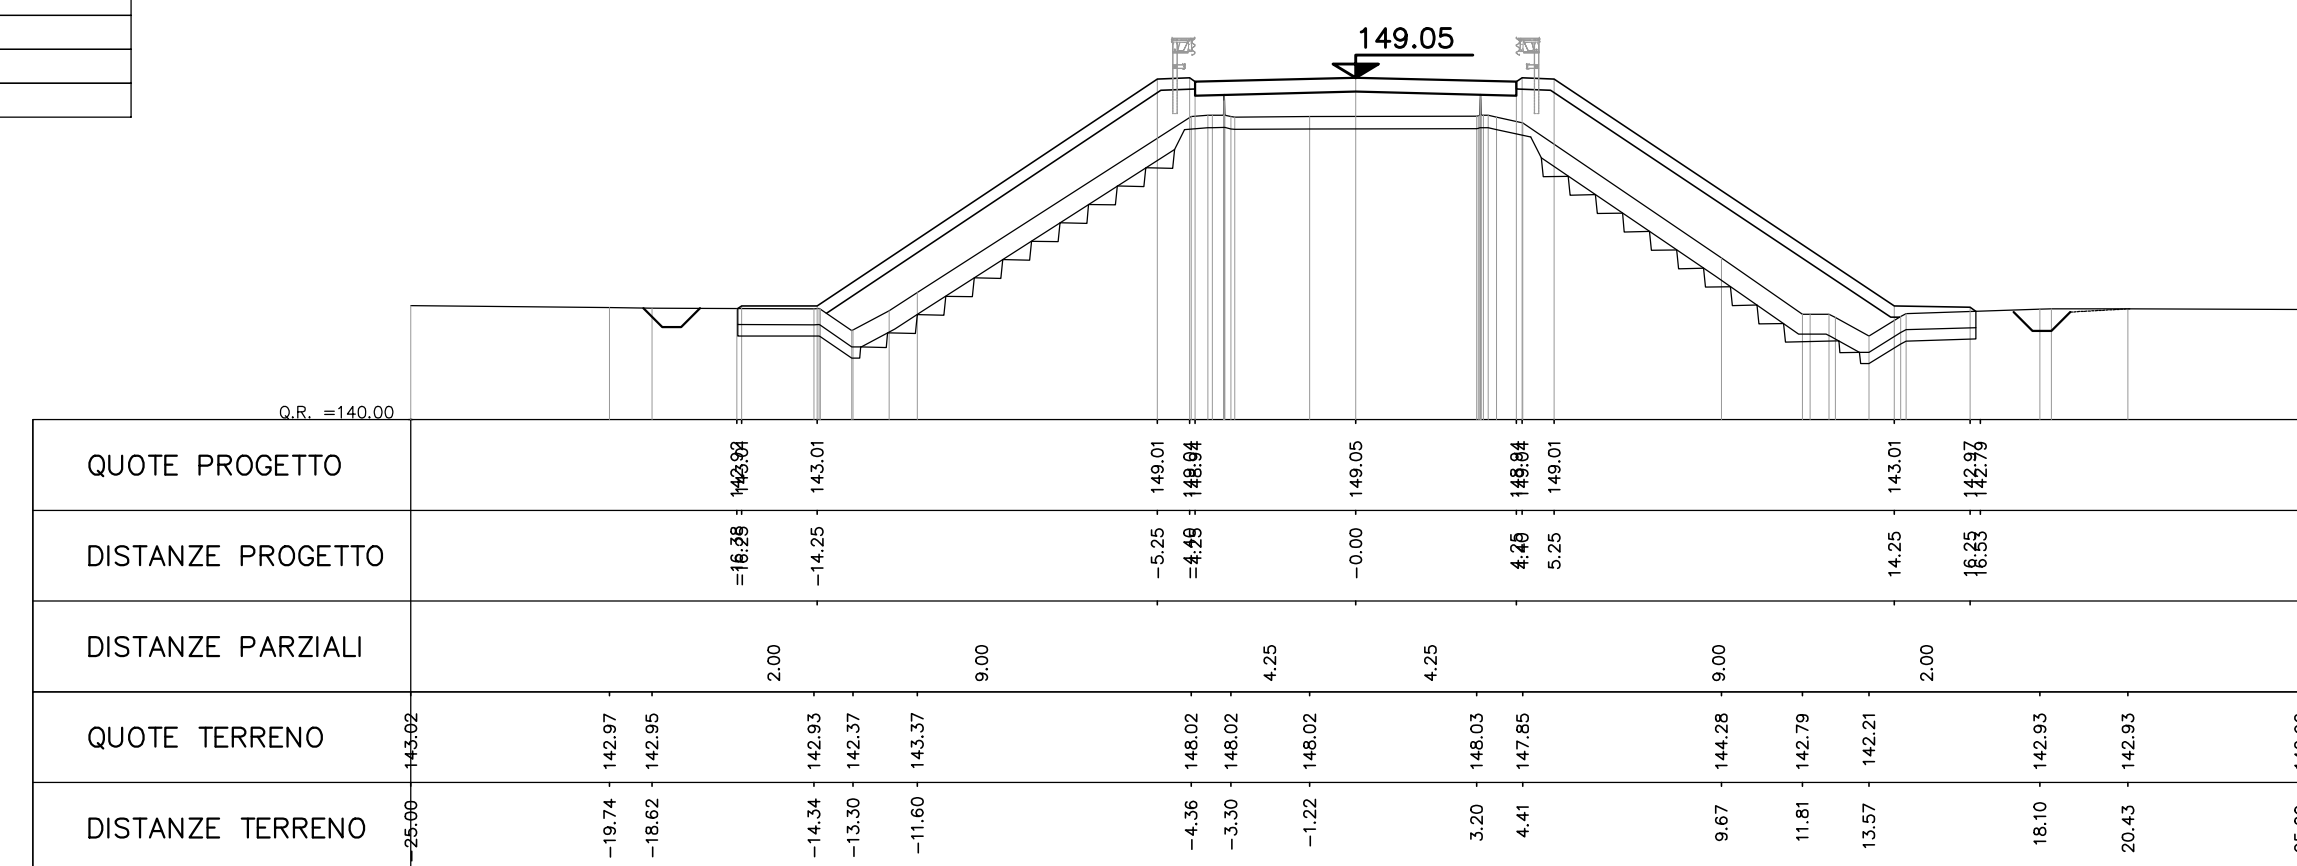


AREA	
Scavo	0.02 mq
Rilevato	50.25 mq
Inerbimento	12.56 mq
Pavim.	3.14 mq
Scotico/bonifica	9.26 ml

SEZ. 6
PROGR. 0+125.00

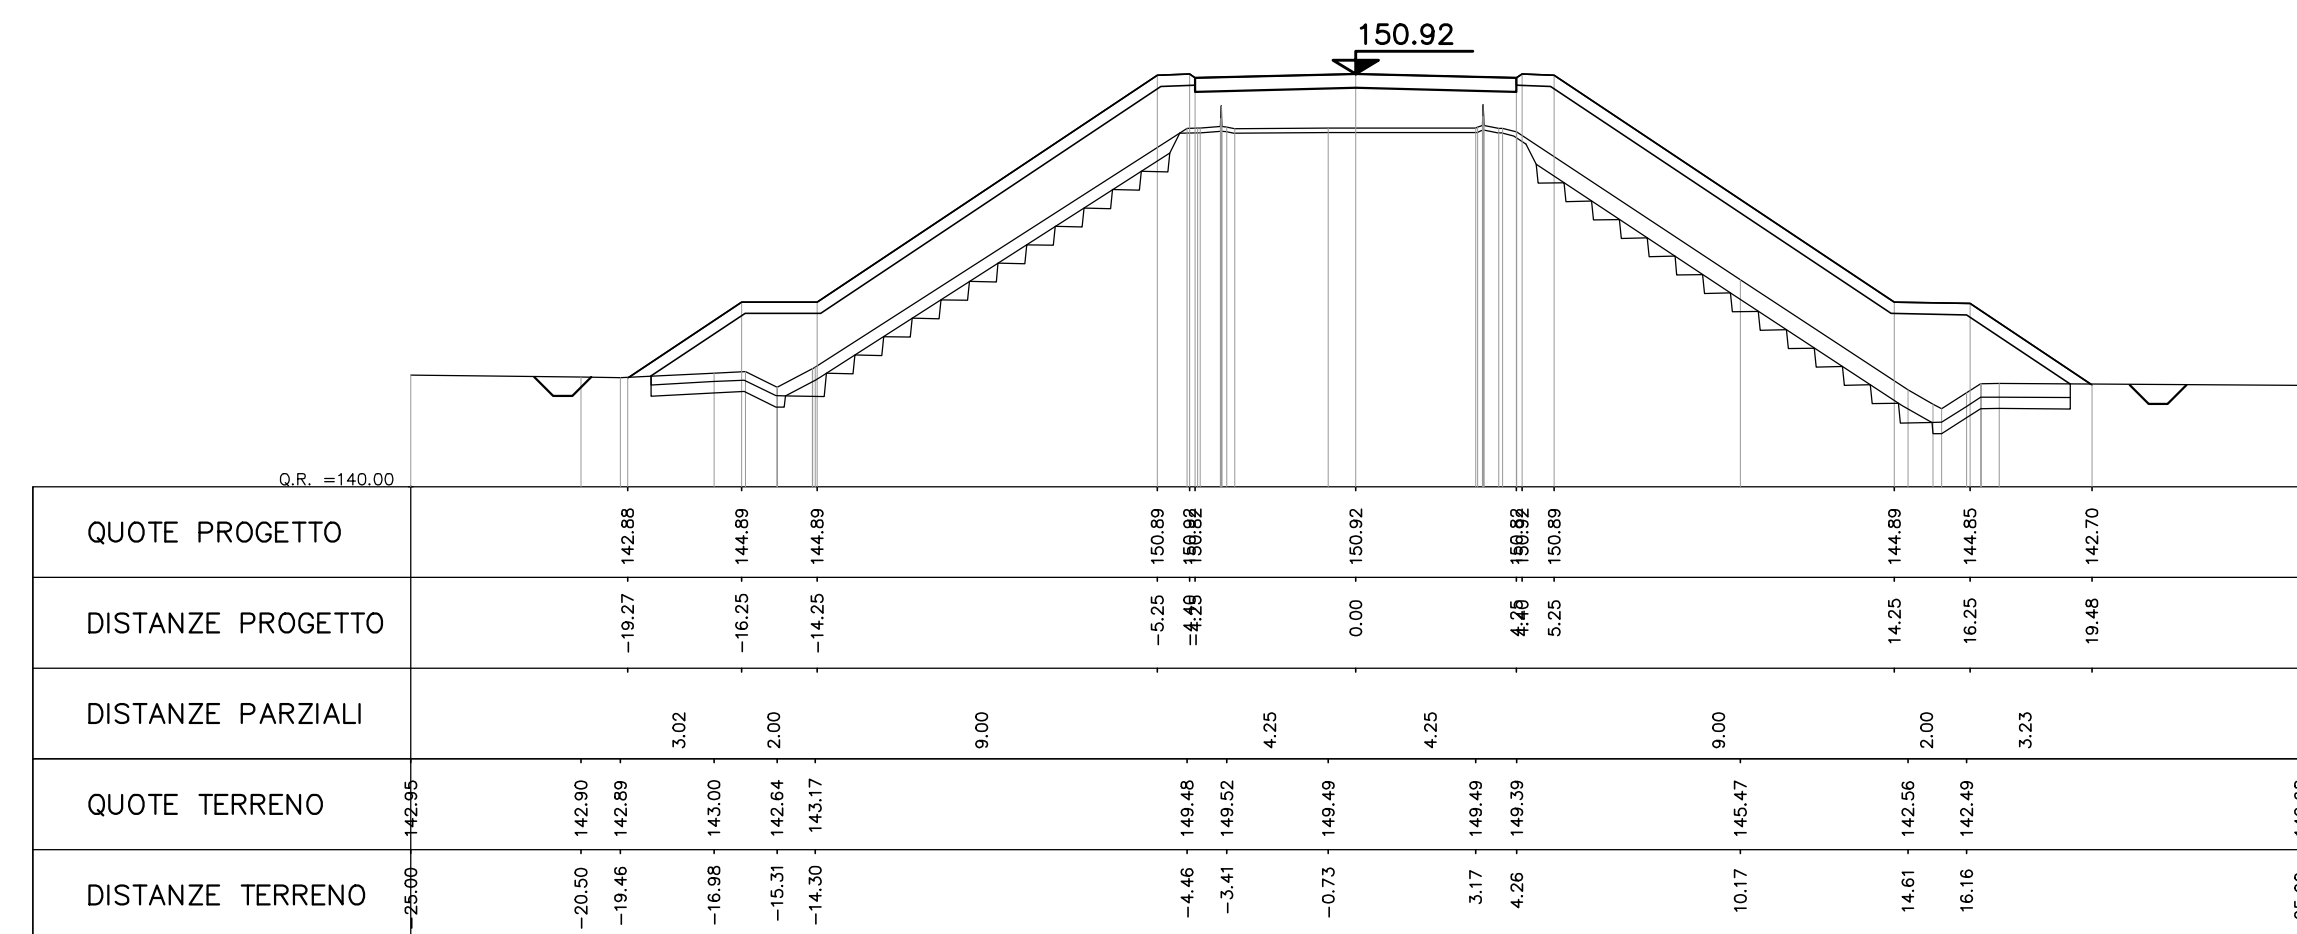


AREA	
Scavo	3.56 mq
Rilevato	0.33 mq
Inerbimento	0.00 mq
Pavim.	3.14 mq
Scotico/bonifica	8.50 mq

SEZ. 2
PROGR. 0+025.00

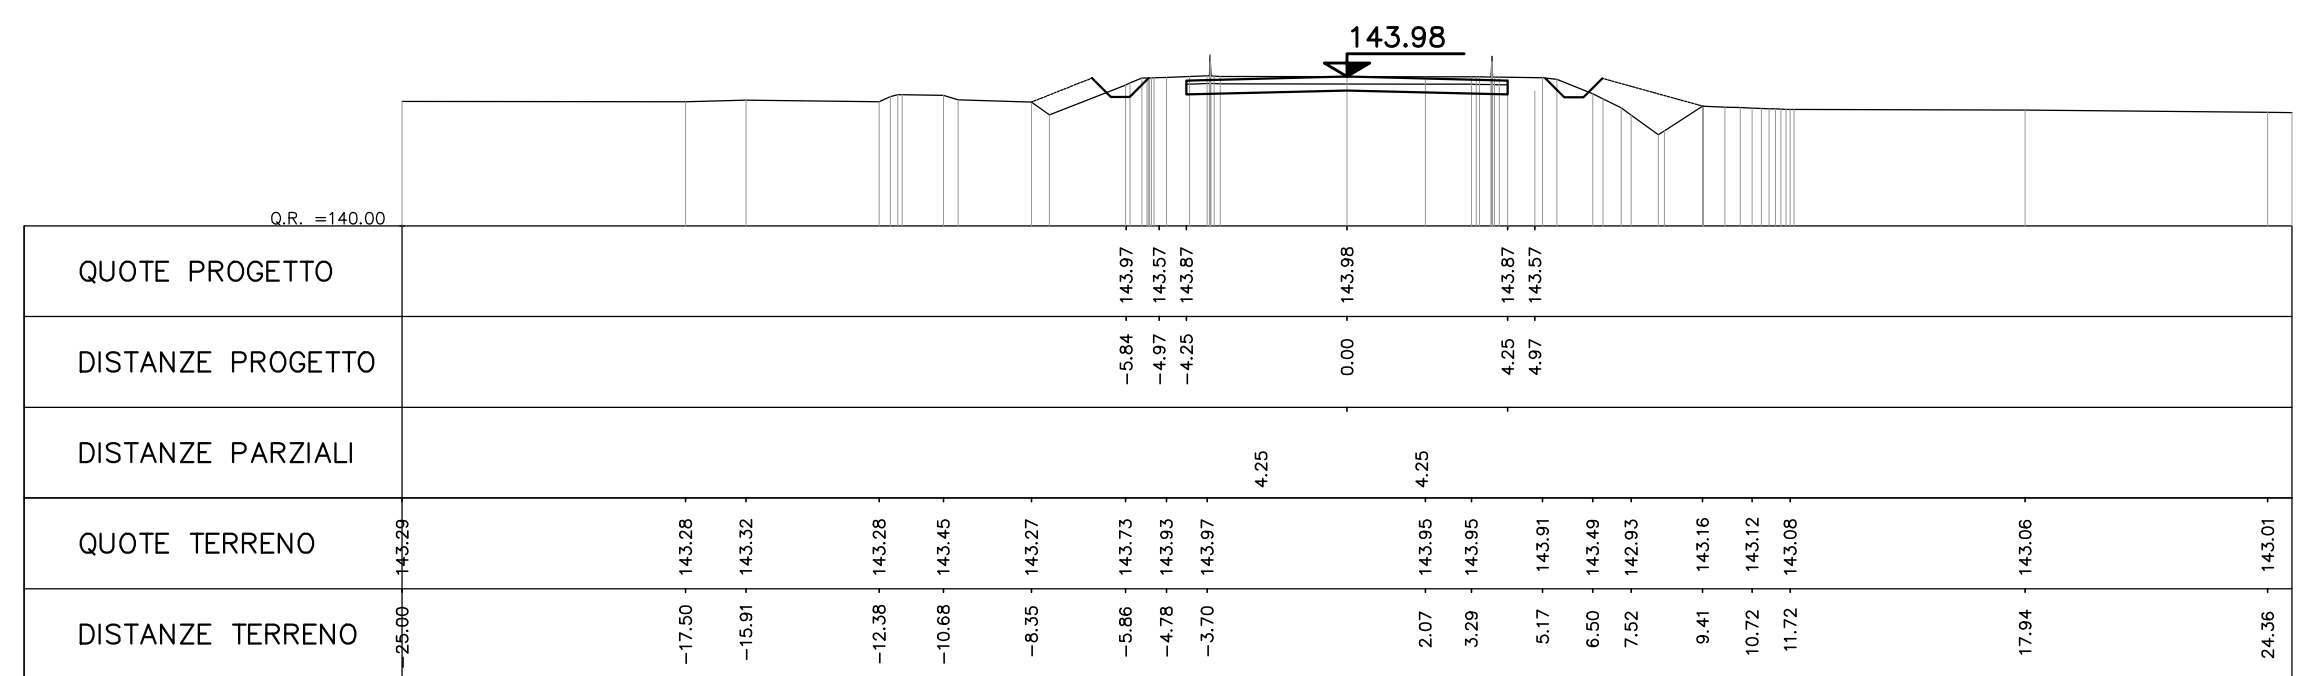


AREA	
Scavo	1.72 mq
Rilevato	0.13 mq
Inerbimento	2.24 mq
Pavim.	3.14 mq
Scotico/bonifica	9.34 ml

SEZ. 3
PROGR. 0+050.00

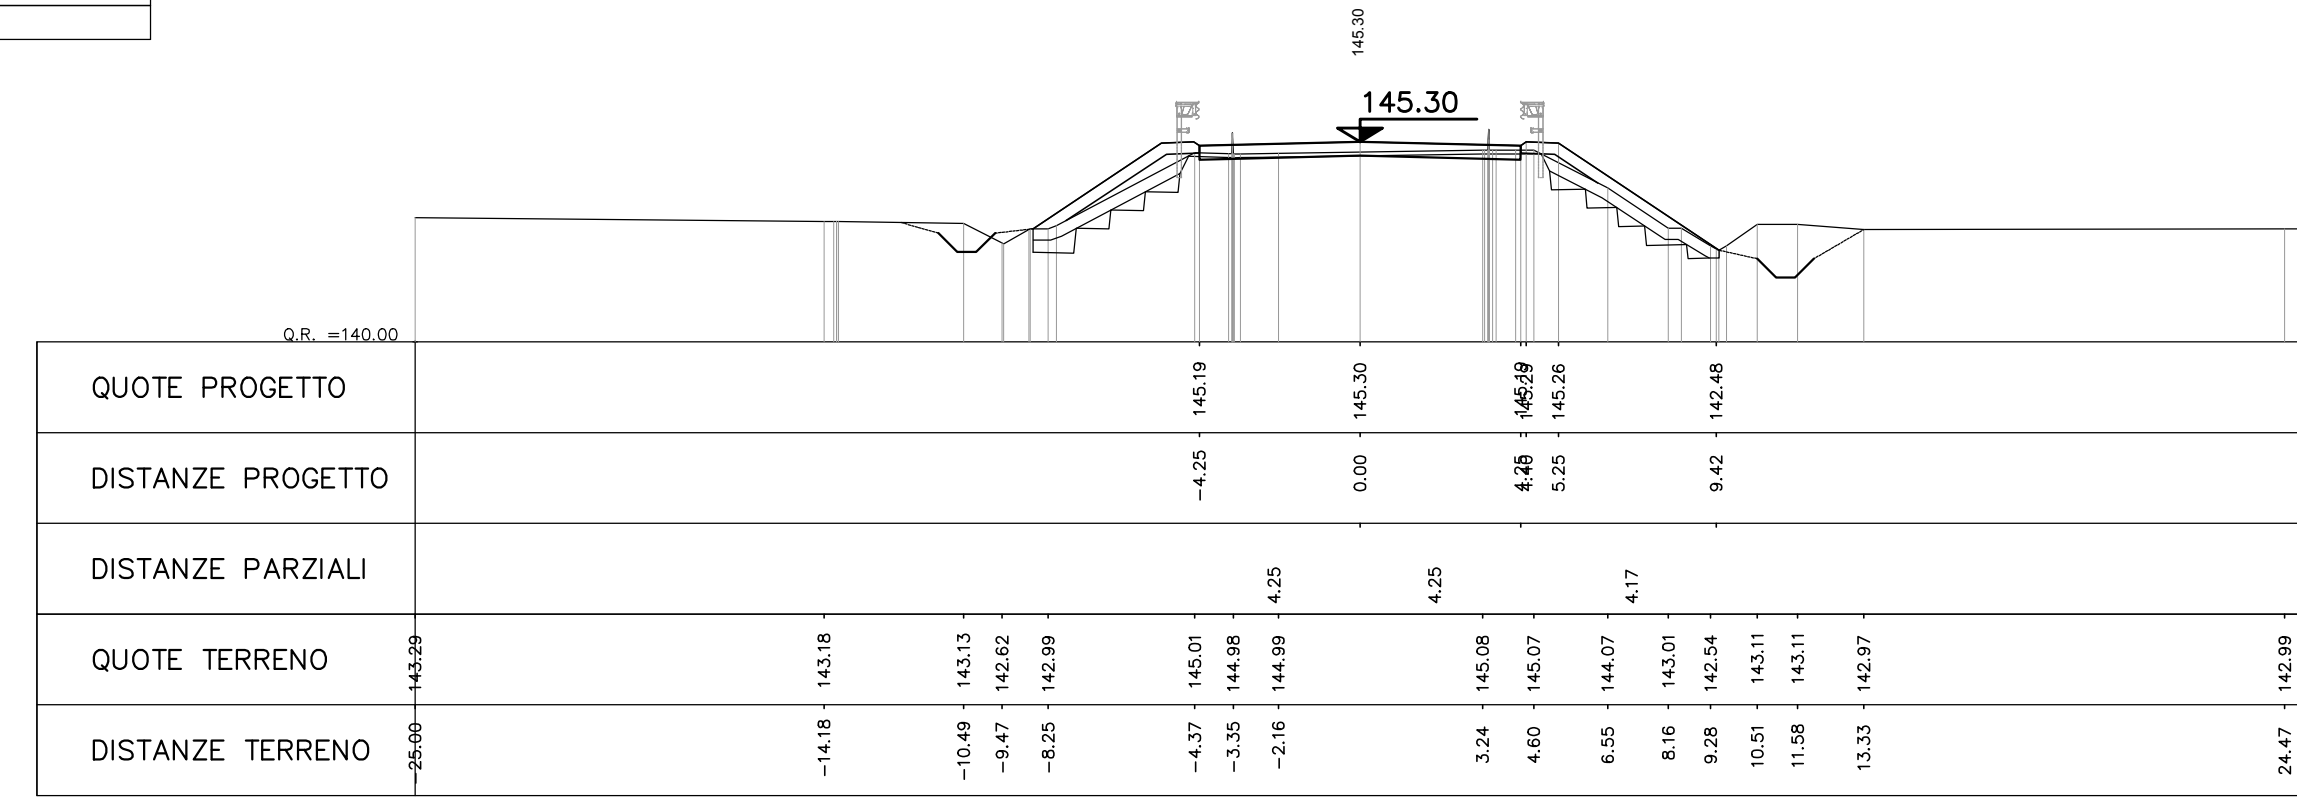


AREA	
Scavo	0.05 mq
Rilevato	76.84 mq
Inerbimento	13.72 mq
Pavim.	3.14 mq
Scotico/bonifica	9.09 ml

SEZ. 7
PROGR. 0+144.72

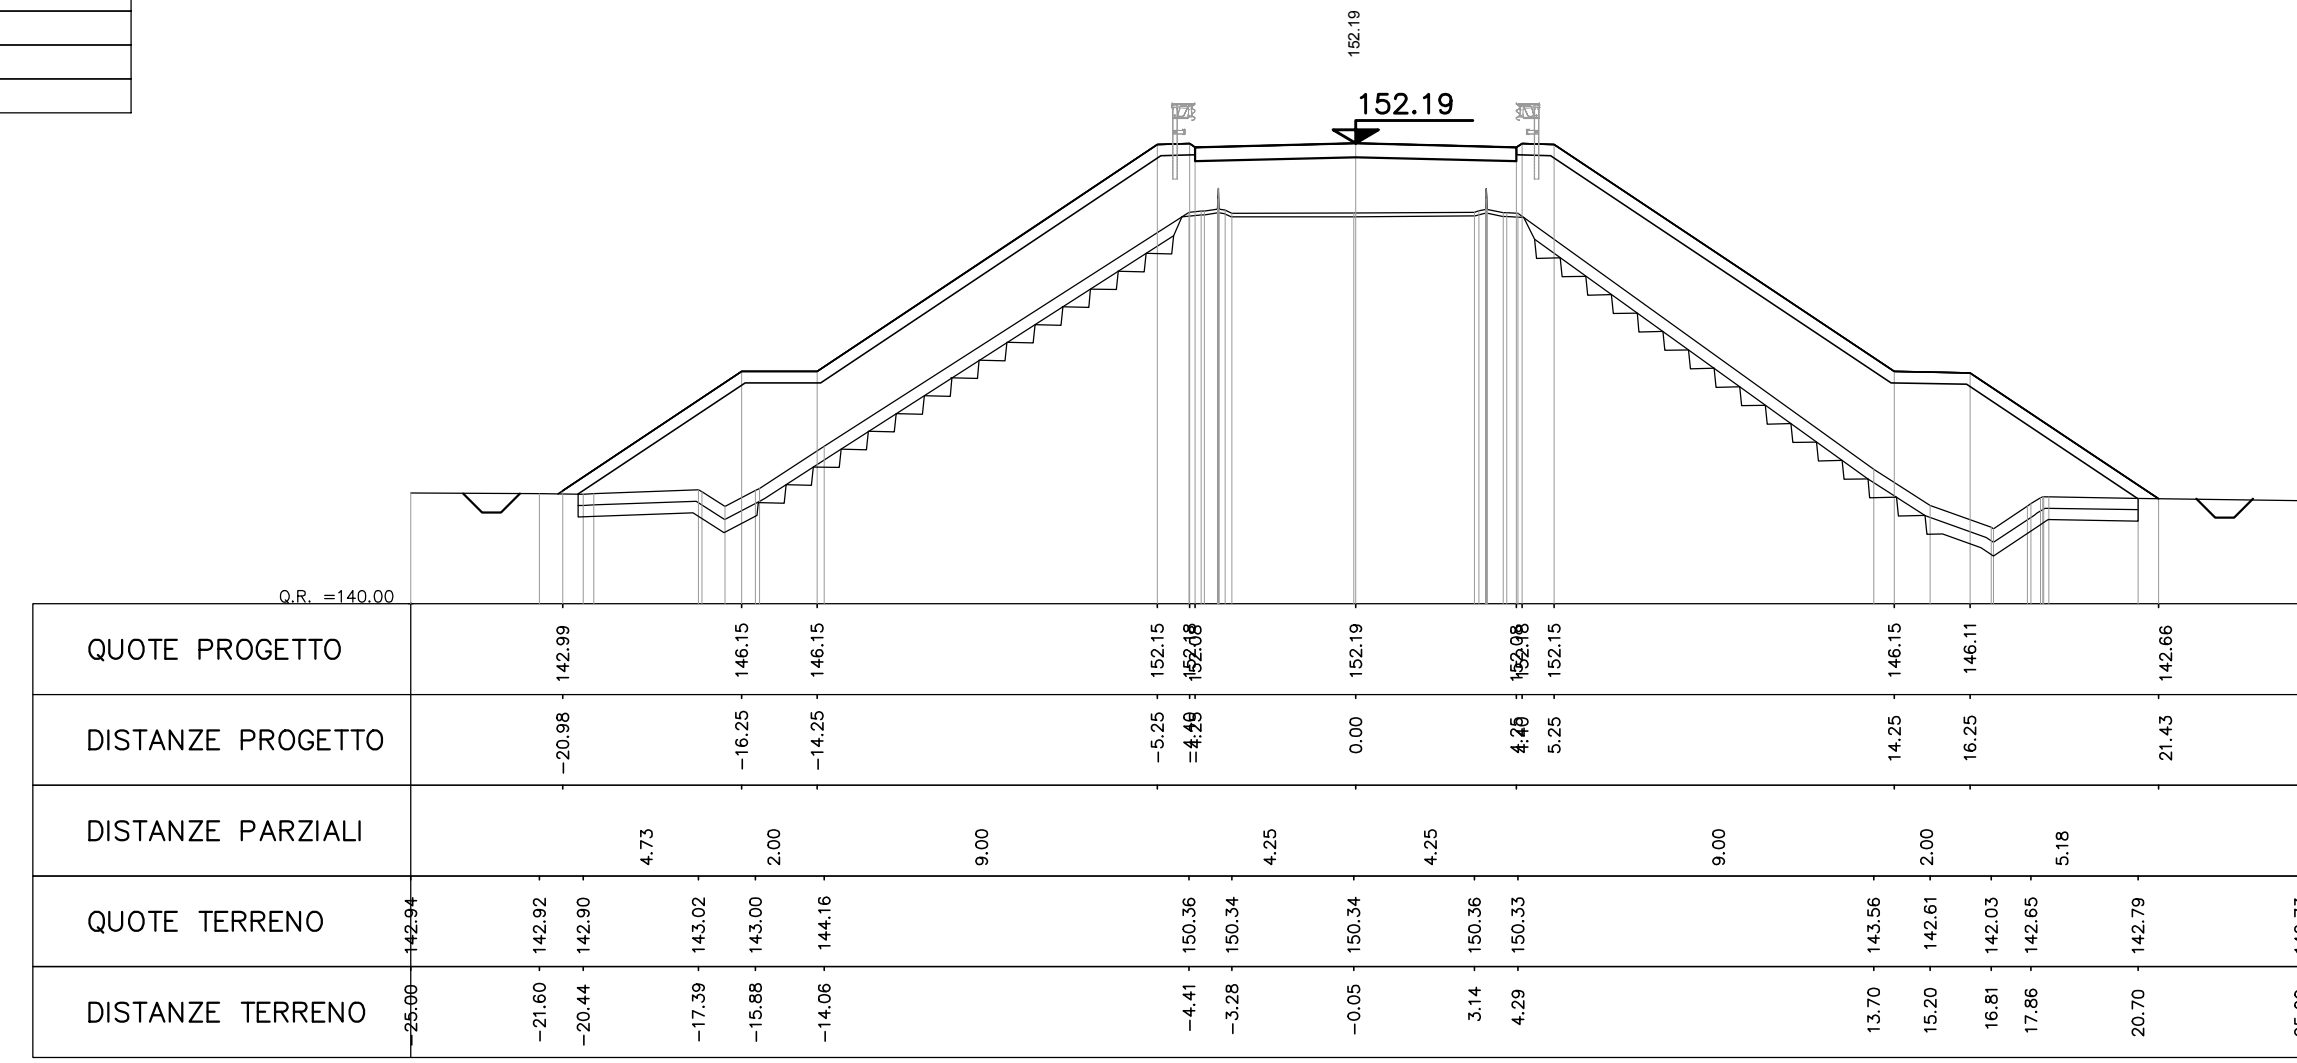


AREA	
Scavo	0.11 mq
Rilevato	11.25 mq
Inerbimento	7.02 mq
Pavim.	3.14 mq
Scotico/bonifica	9.23 ml


SEZ. 4
PROGR. 0+075.00

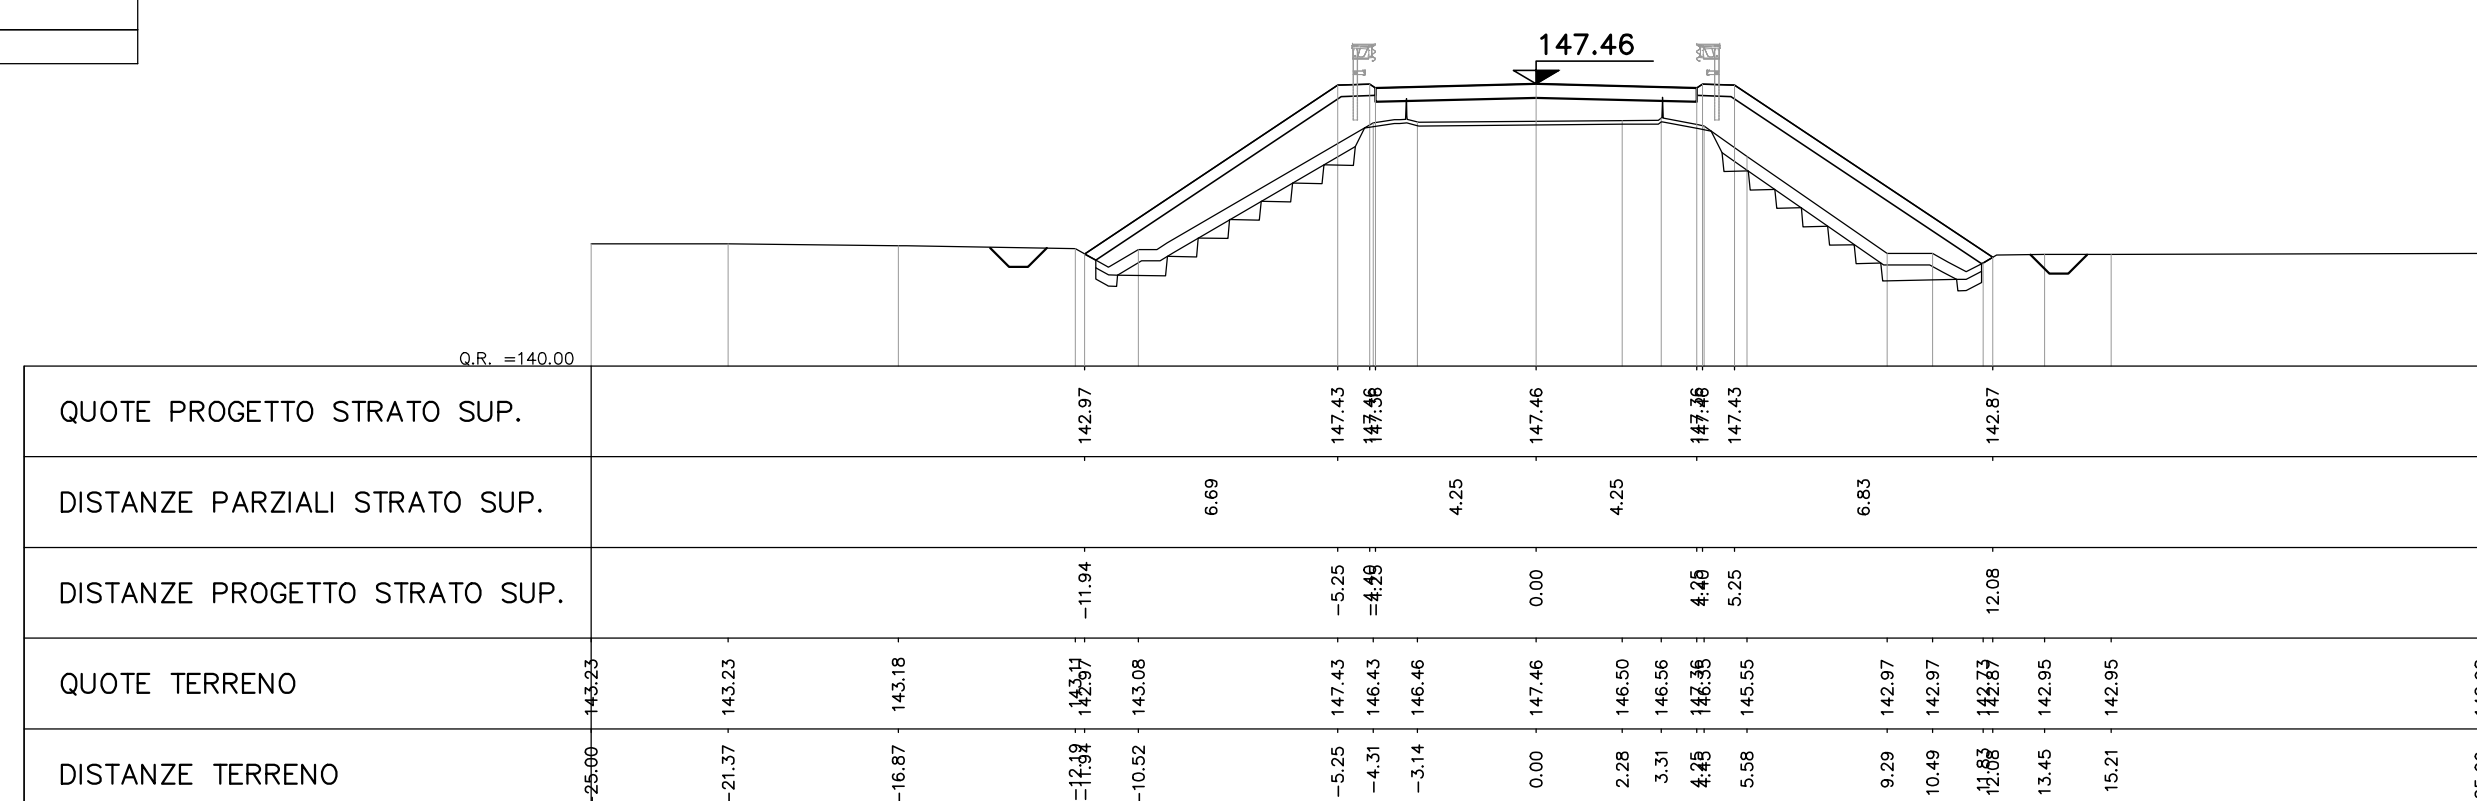



AREA	
Scavo	0.05 mq
Rilevato	79.31 mq
Inerbimento	13.97 mq
Pavim.	3.14 mq
Scotico/bonifica	9.08 ml

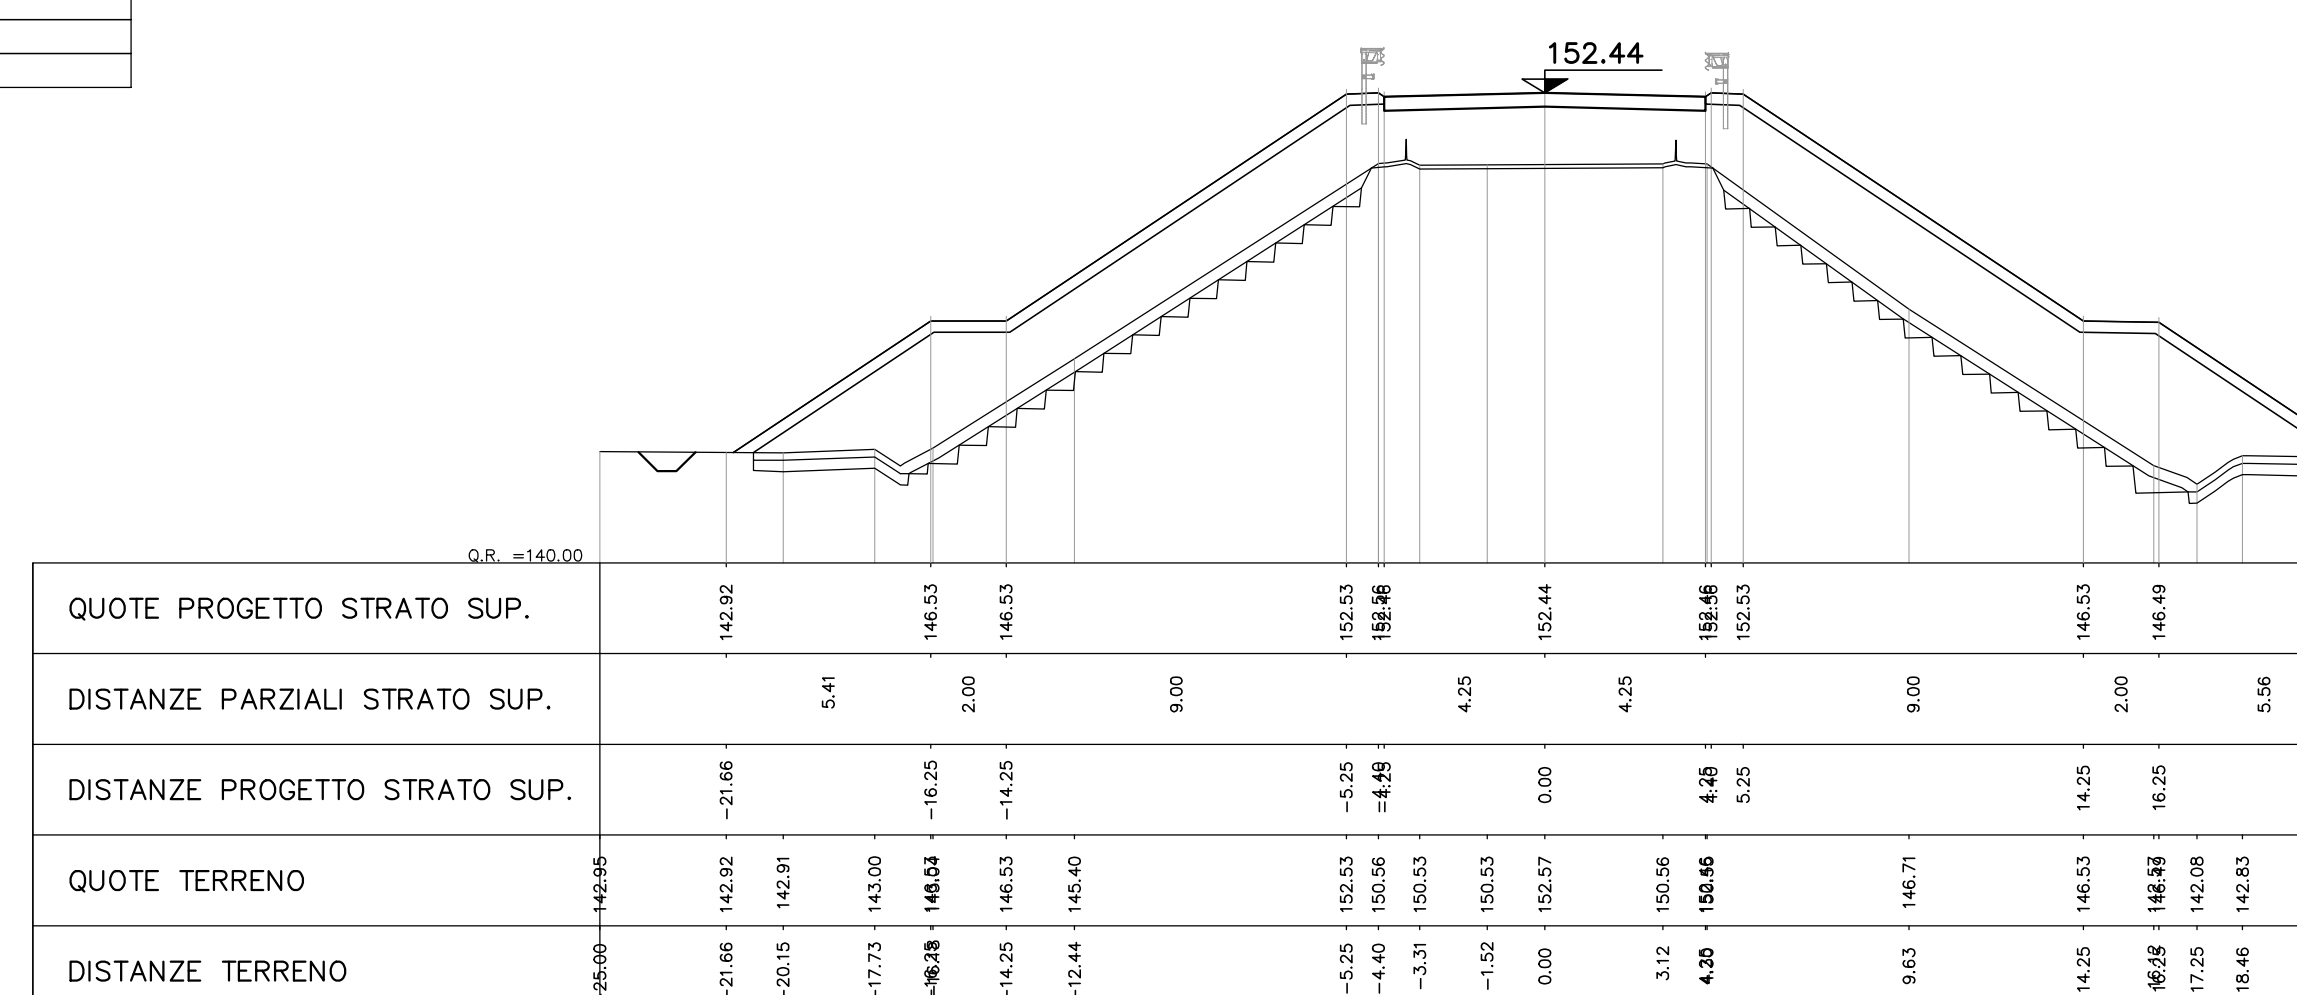SEZ. 8
PROGR. 0+150.00



COMMITTENTE:  **RFI**
RETE FERROVIARIA ITALIANA
 GRUPPO FERROVIE DELLO STATO ITALIANO

ALTA Sorveglianza:  **ITALFERR**
 GRUPPO FERROVIE DELLO STATO ITALIANO

GENERAL CONTRACTOR:  **COCIV**
 Consorzio Costruttori Italiani

INFRASTRUTTURE FERROVIARIE STRATEGICHE DEFINITE DALLA
 LEGGE OBIETTIVO N.443/01
 TRATTA A.V./A.C. TERZO VALICO DEI GIOVI
 PROGETTO ESECUTIVO

Rampa Sud Cavalcavia Km 45+750
 Tratto 0

Sezioni trasversali

GENERAL CONTRACTOR	DIRETTORE LAVORI	SCALA
Consorzio Cociv Ing. N. Maestro		1:200

COMMESSA	LOTTO	FASE	ENTE	TIPO DOC.	OPERAVISCIPLINA	PROGR.	REV.
IG51	04	E	CIV	W9	IR1Q00	001	A

Rev.	Descrizione emissione	Redatto	Data	Verificato	Data	Progettista	Data	Il Progettista
A00	Prima emissione	M. Rinaldi	15/05/2014	A. Nazzari	15/05/2014	A. Palomba	15/05/2014	
A01	Aggiornamento cartello	M. Rinaldi	25/11/2015	A. Nazzari	25/11/2015	A. Marconella	25/11/2015	
A02	Revisione per cambio lotto	M. Rinaldi	22/03/2017	A. Nazzari	22/03/2017	A. Marconella	22/03/2017	

Nome File: 001-144-CV-W9-IR1Q-001-001-A02
 CUP: F81H0000000008