





SEZIONE TIPO F2 RILEVATO IN RETTIFILLO CON BANCA

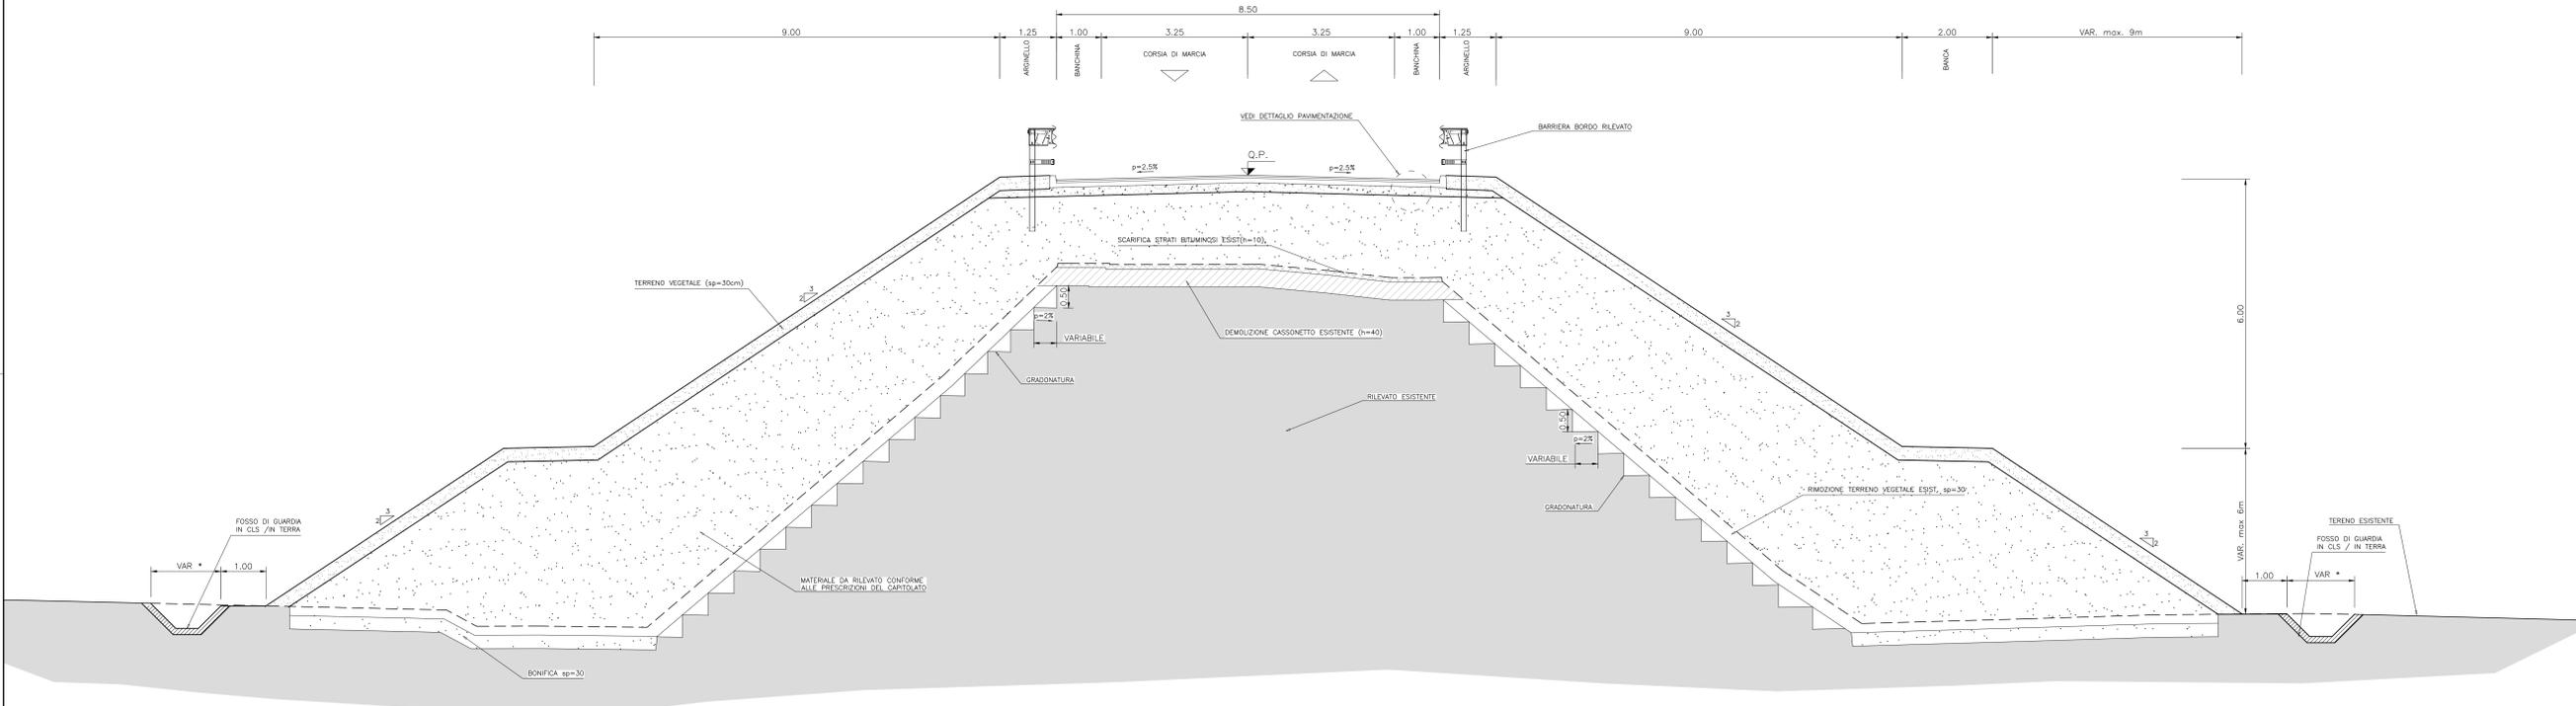

SEZIONE TIPO F2 RILEVATO IN CURVA CON BANCA

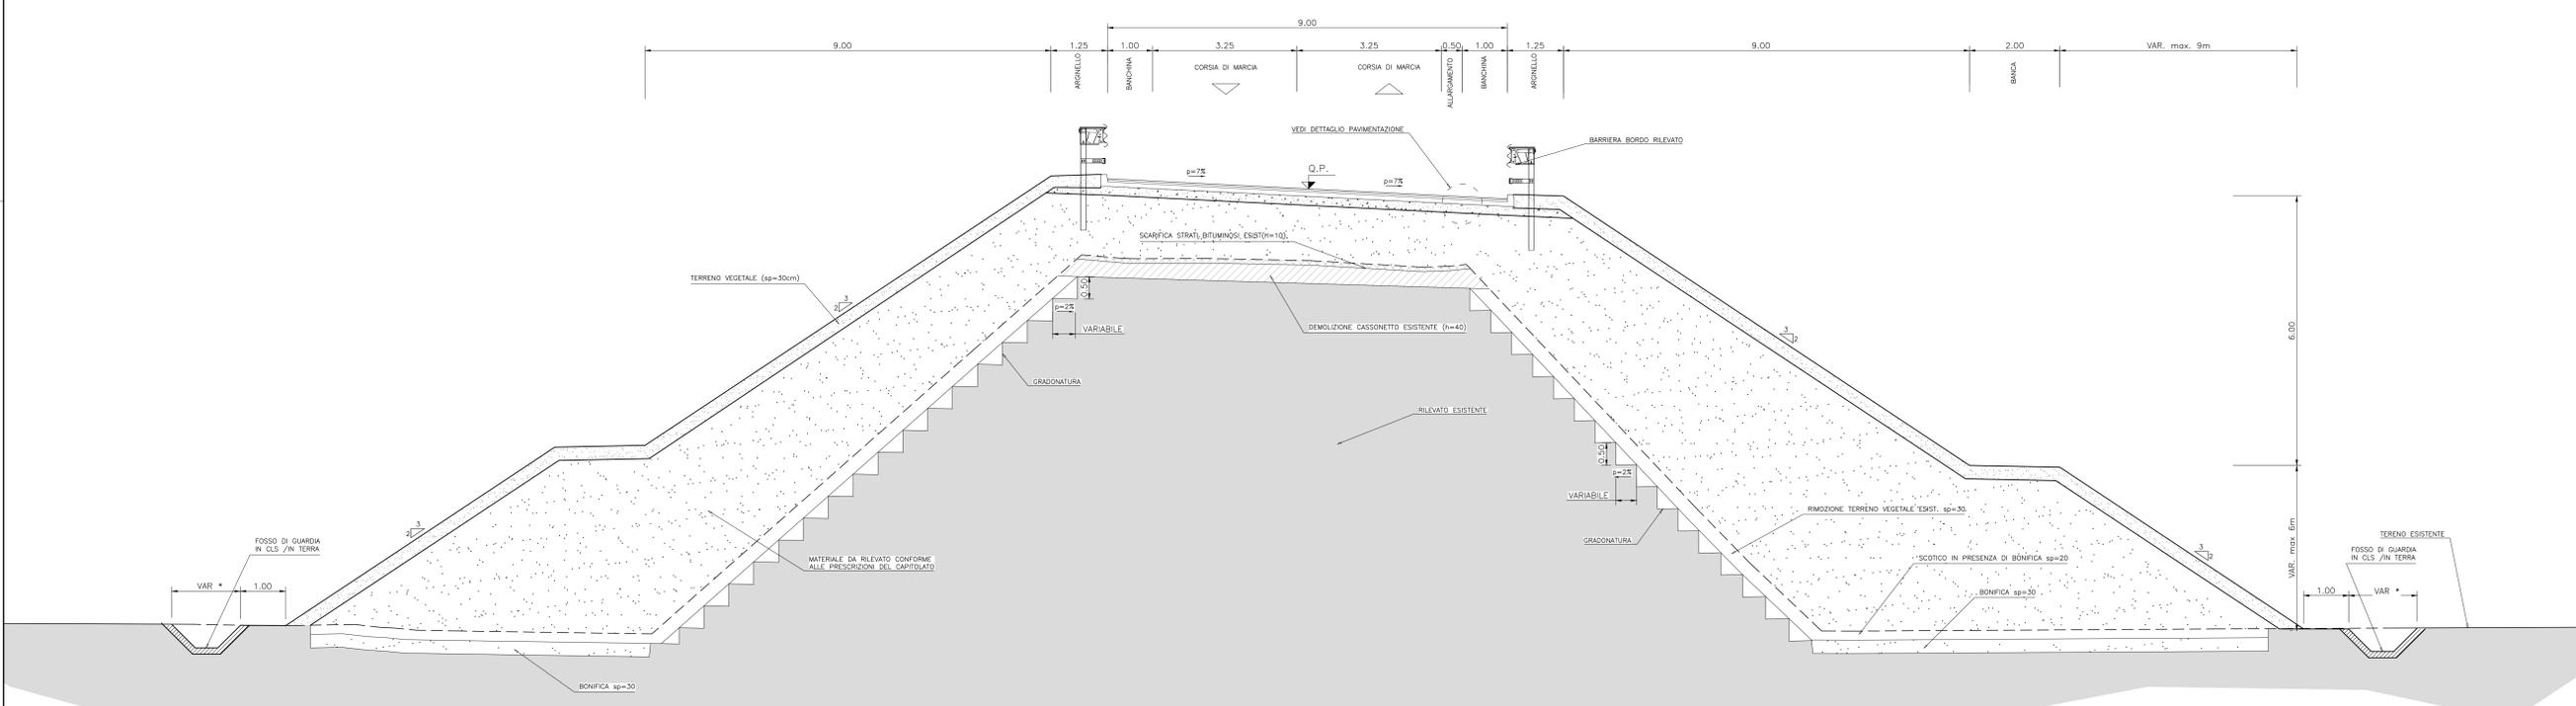

PARTICOLARE PAVIMENTAZIONE

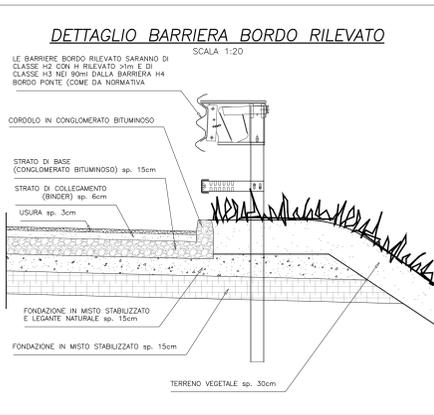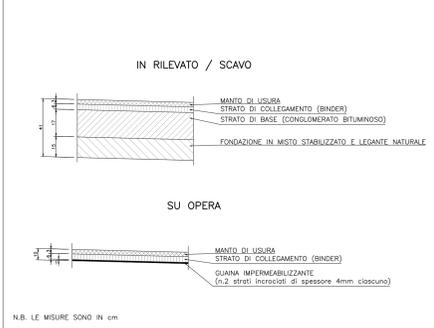

LE BARRIERE BORDO RILEVATO SARANNO DI CLASSE H2 CON H RILEVATO 20cm E DI CLASSE H3 NEI 90m DALLA BARRIERA H4 BORDO FONTE, COME DA NORMATIVA.

FONDAZIONE IN MISTO GRANULARE STABILIZZATO PER GRANULOMETRIA:
 - DENSITA' >= 90% ASHMO MOD.
 - MAX= 80 N/mm²
 - MISCELA (a O'vetro/Setaccio = passante 5 in peso):
 C75 = 100%
 C45 = 10-100%
 C35 = 80-87%
 C25 = 80-87%
 S2 = 10-100%
 S1 = 10-100%
 S0.4 = 7-22%
 S0.075 = 1-10%

RILEVATO IN TERRE APPARTENENTI AI GRUPPI A1, A2-4, A2-5, A2-6, A3, (classificazione CNR-UNI 10006/1963).
 - POSA IN OPERA IN STRATI AL FINITO sp. max. 30 cm.
 - DENSITA' >= 90% ASHMO MOD. (STRATO SUPERIORE 30 cm - DENSITA' 90% ASHMO MOD.)
 - MAX= 50 N/mm² (VALORE ALL'ESTRAOSSO DEL RILEVATO)

N.B. PER L'UTILIZZO DEL GRUPPO A2-6, SARANNO ACCETTATE SOLO TERRE CON PASSANTE 2 mm < 50% E PASSANTE 0.075 mm < 20%
 POTRANNO ESSERE APPLICATI ANCHE MATERIALI DI DEMOLIZIONE DI RILEVATI STRADALI, A CONDIZIONE CHE ESSI RIENTRINO NELLA CLASSIFICAZIONE DELLE TERRE SUDDETTE.

BONIFICA sp. 30 cm E SOSTITUZIONE CON TERRE APPARTENENTI AI GRUPPI A1, A2-4, A2-5, A3 (classificazione CNR-UNI 10006/1963), OVALO, IN PRESENZA DI PALA-AFFORANTE, CON TERRA APPARTENENTE AL GRUPPO A16.
 PIANO DI POSA DEL RILEVATO a -20 cm dal P.C.
 - DENSITA' >= 90% ASHMO MOD.
 - MAX= 15 N/mm²

QUALORA SUL PIANO DI POSA DEL RILEVATO NON VENGA RAGGIUNTO IL MAX >= 15 N/mm² SI PROCEDERA' AD ULTERIORE BONIFICA DI 20 cm IN AGGIUNTA AI 20 GIÀ PRESTI.

STRATO DI USURA: MISCELA DI INERTI COME DA CARPULATO
 STRATO DI COLLEGAMENTO: MISCELA DI INERTI COME DA CARPULATO
 STRATO DI BASE: MISCELA DI INERTI COME DA CARPULATO

* PER IL CORRETTO DIMENSIONAMENTO DI FOSSI E CANALLETTE SI VEDA LO SPECIFICO PROGETTO IDRAULICO DELLA MBS DI APPARTENENZA.

COMMITTENTE:

ALTA Sorveglianza:

GENERAL CONTRACTOR:

INFRASTRUTTURE FERROVIARIE STRATEGICHE DEFINITE DALLA LEGGE OBIETTIVO N.443/01
 TRATTA A.V./A.C. TERZO VALICO DEI GIOVI
 PROGETTO ESECUTIVO

Rampa Sud Cavalcavia Km 45+750
 Tratto 0
 Sezione tipo - Tavola 2
 Rilevato in rettilineo e in curva con banca

GENERAL CONTRACTOR Cociv Ing. N. Basso		DIRETTORE LAVORI		SCALA: 1:50
COMISSA 1051	LOTTO 04	FASE E	ENTE CIV	TITOLO WB
OPERAZIONE/OPERA IRIQ00		PROG. 002	REV. A	
PROGETTAZIONE				
Rev.	Descrizione emissione	Redatto	Data	Verificato
A00	Prima emissione	M. Nissani	15/05/2014	A. Nissani
A01	Aggiornamento cartello	M. Nissani	25/11/2015	A. Nissani
A02	Revisione per cambio lato	M. Nissani	22/03/2017	A. Nissani

Nome File: 1051-04-CV-48-01-05-002-02
 CUP: F81H200000008