




PIANTA MURI "A e B" scala 1:100

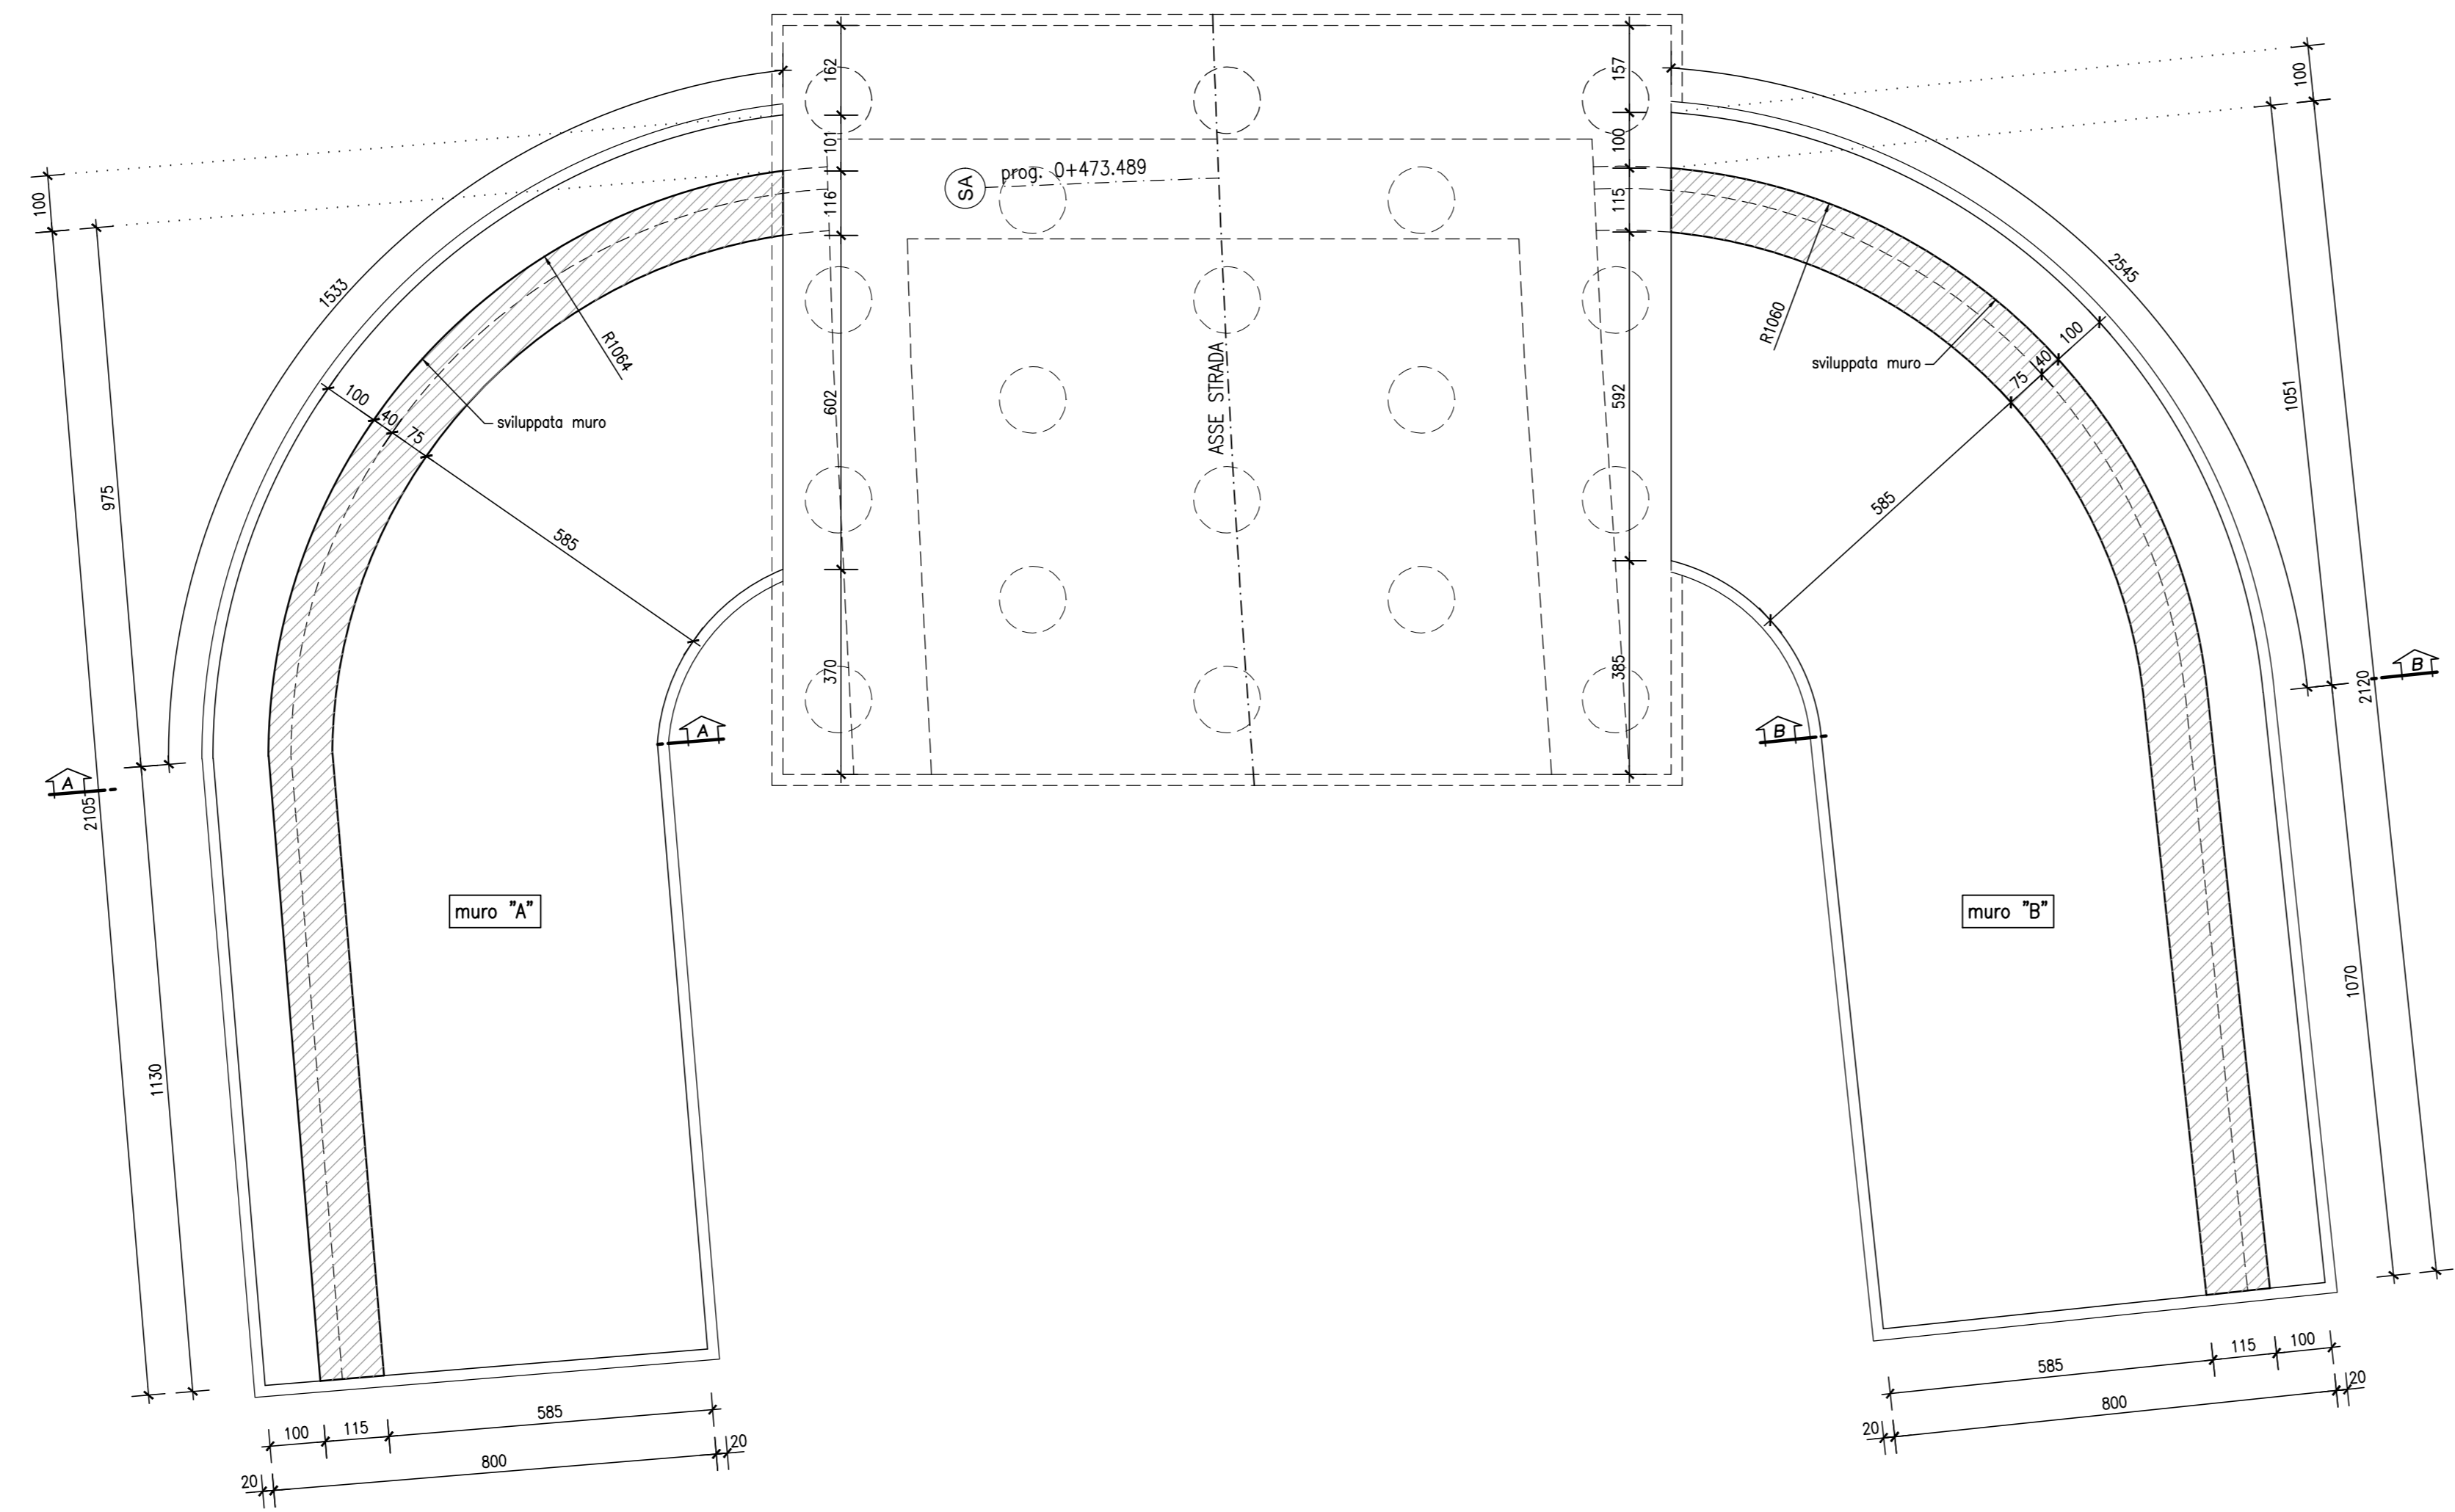


SVILUPPATA MURI "A e B" scala 1:100

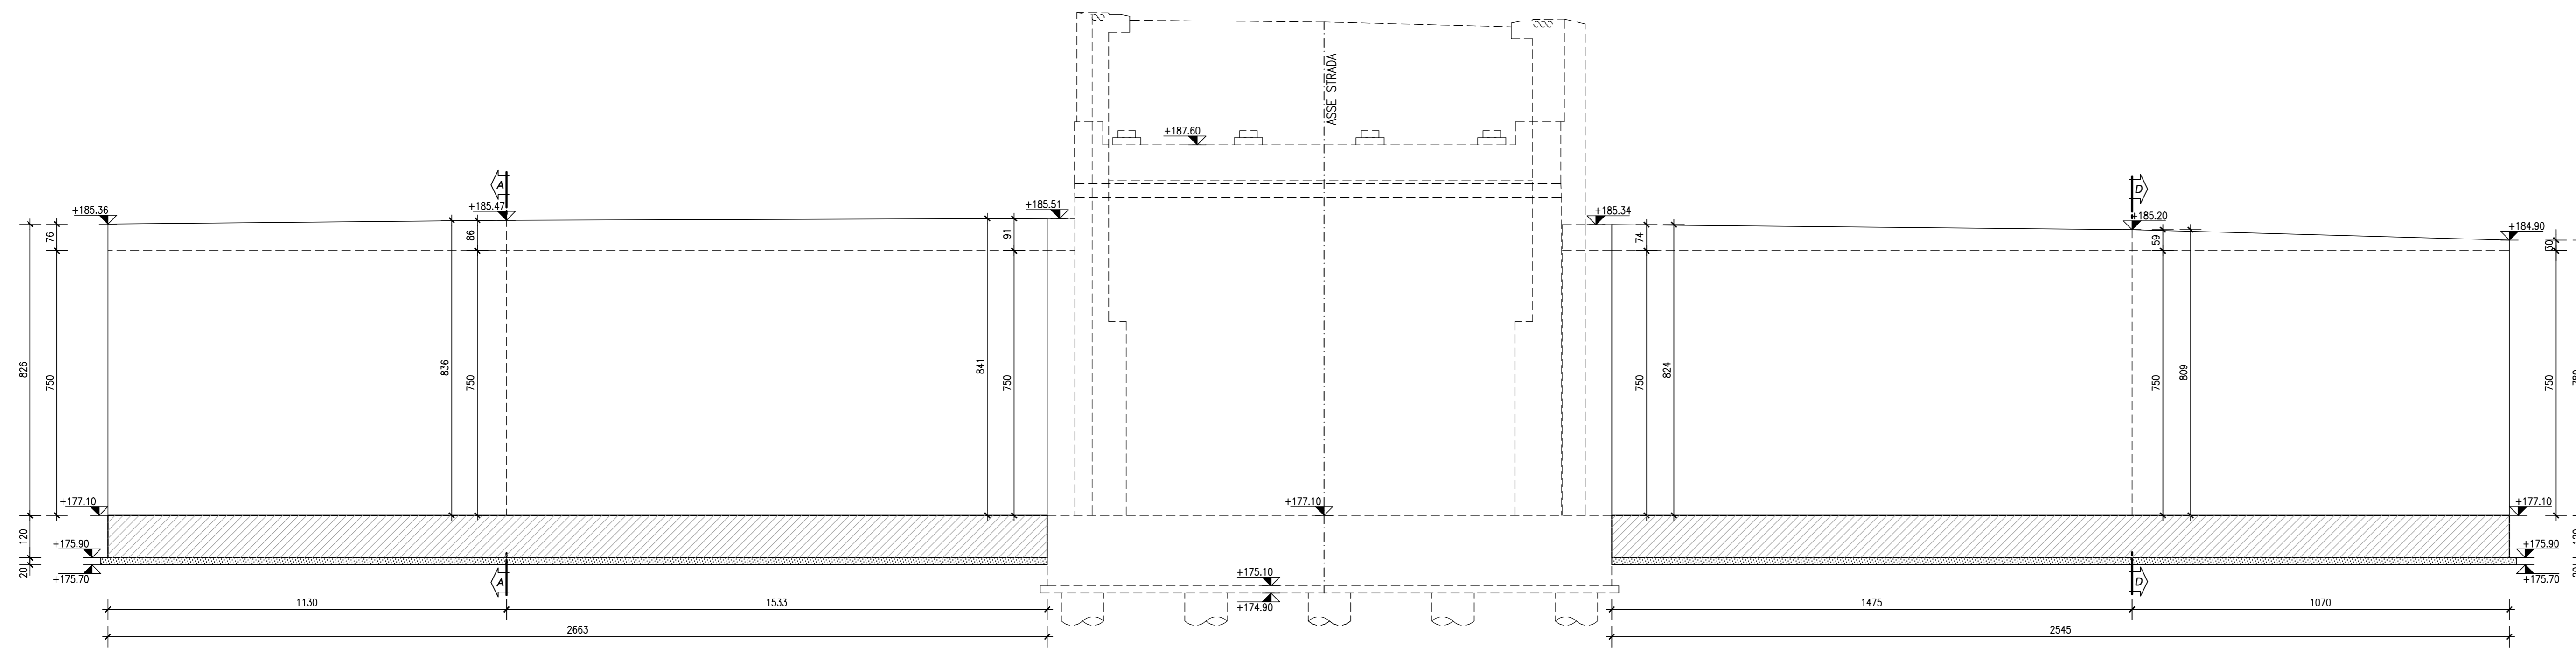

SEZIONE A-A scala 1:50

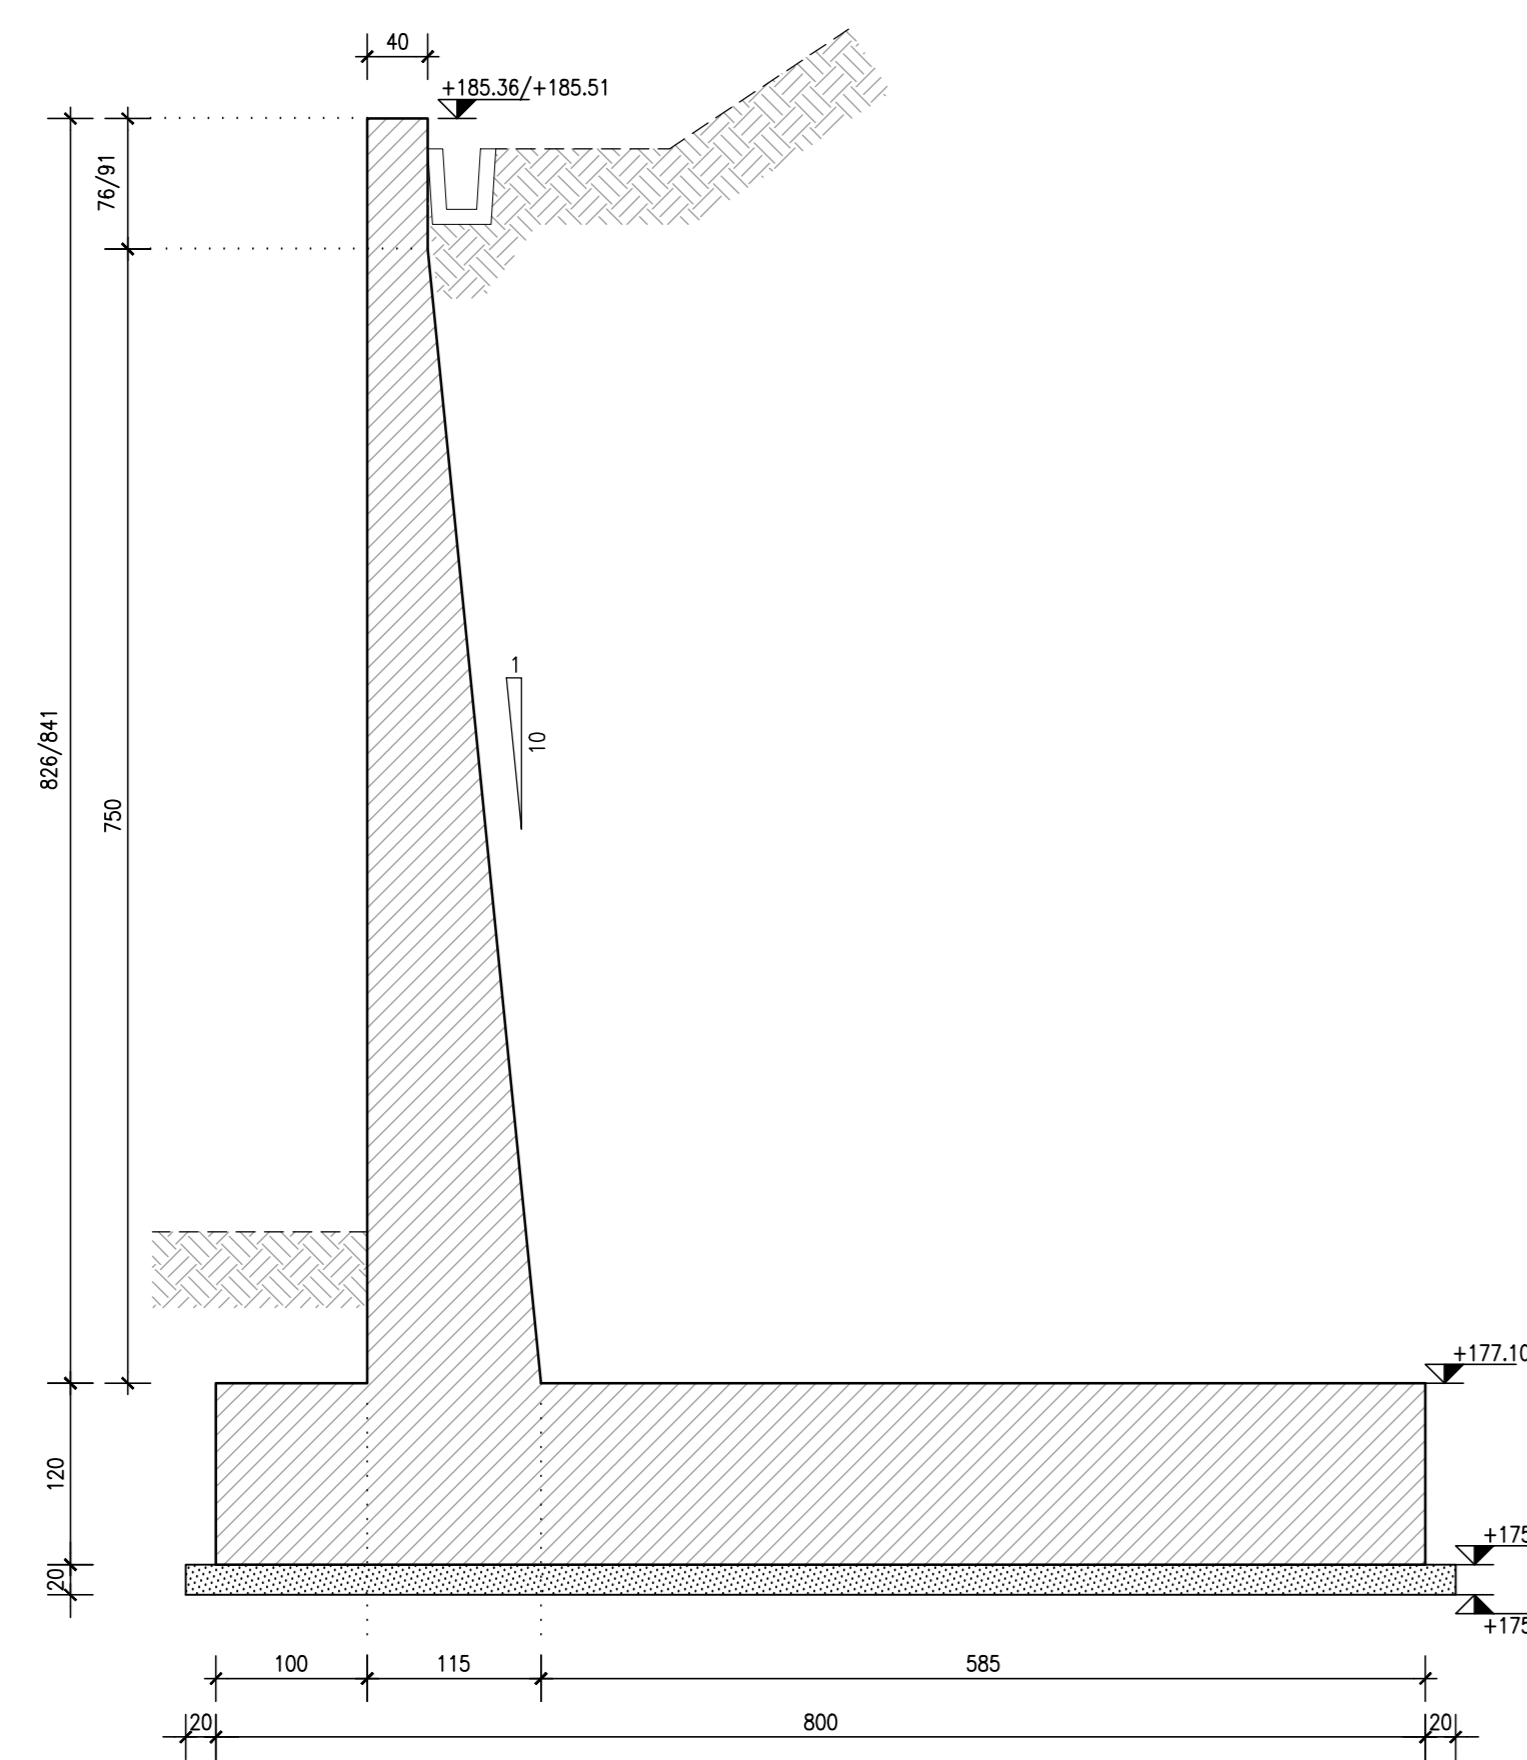

SEZIONE B-B scala 1:50

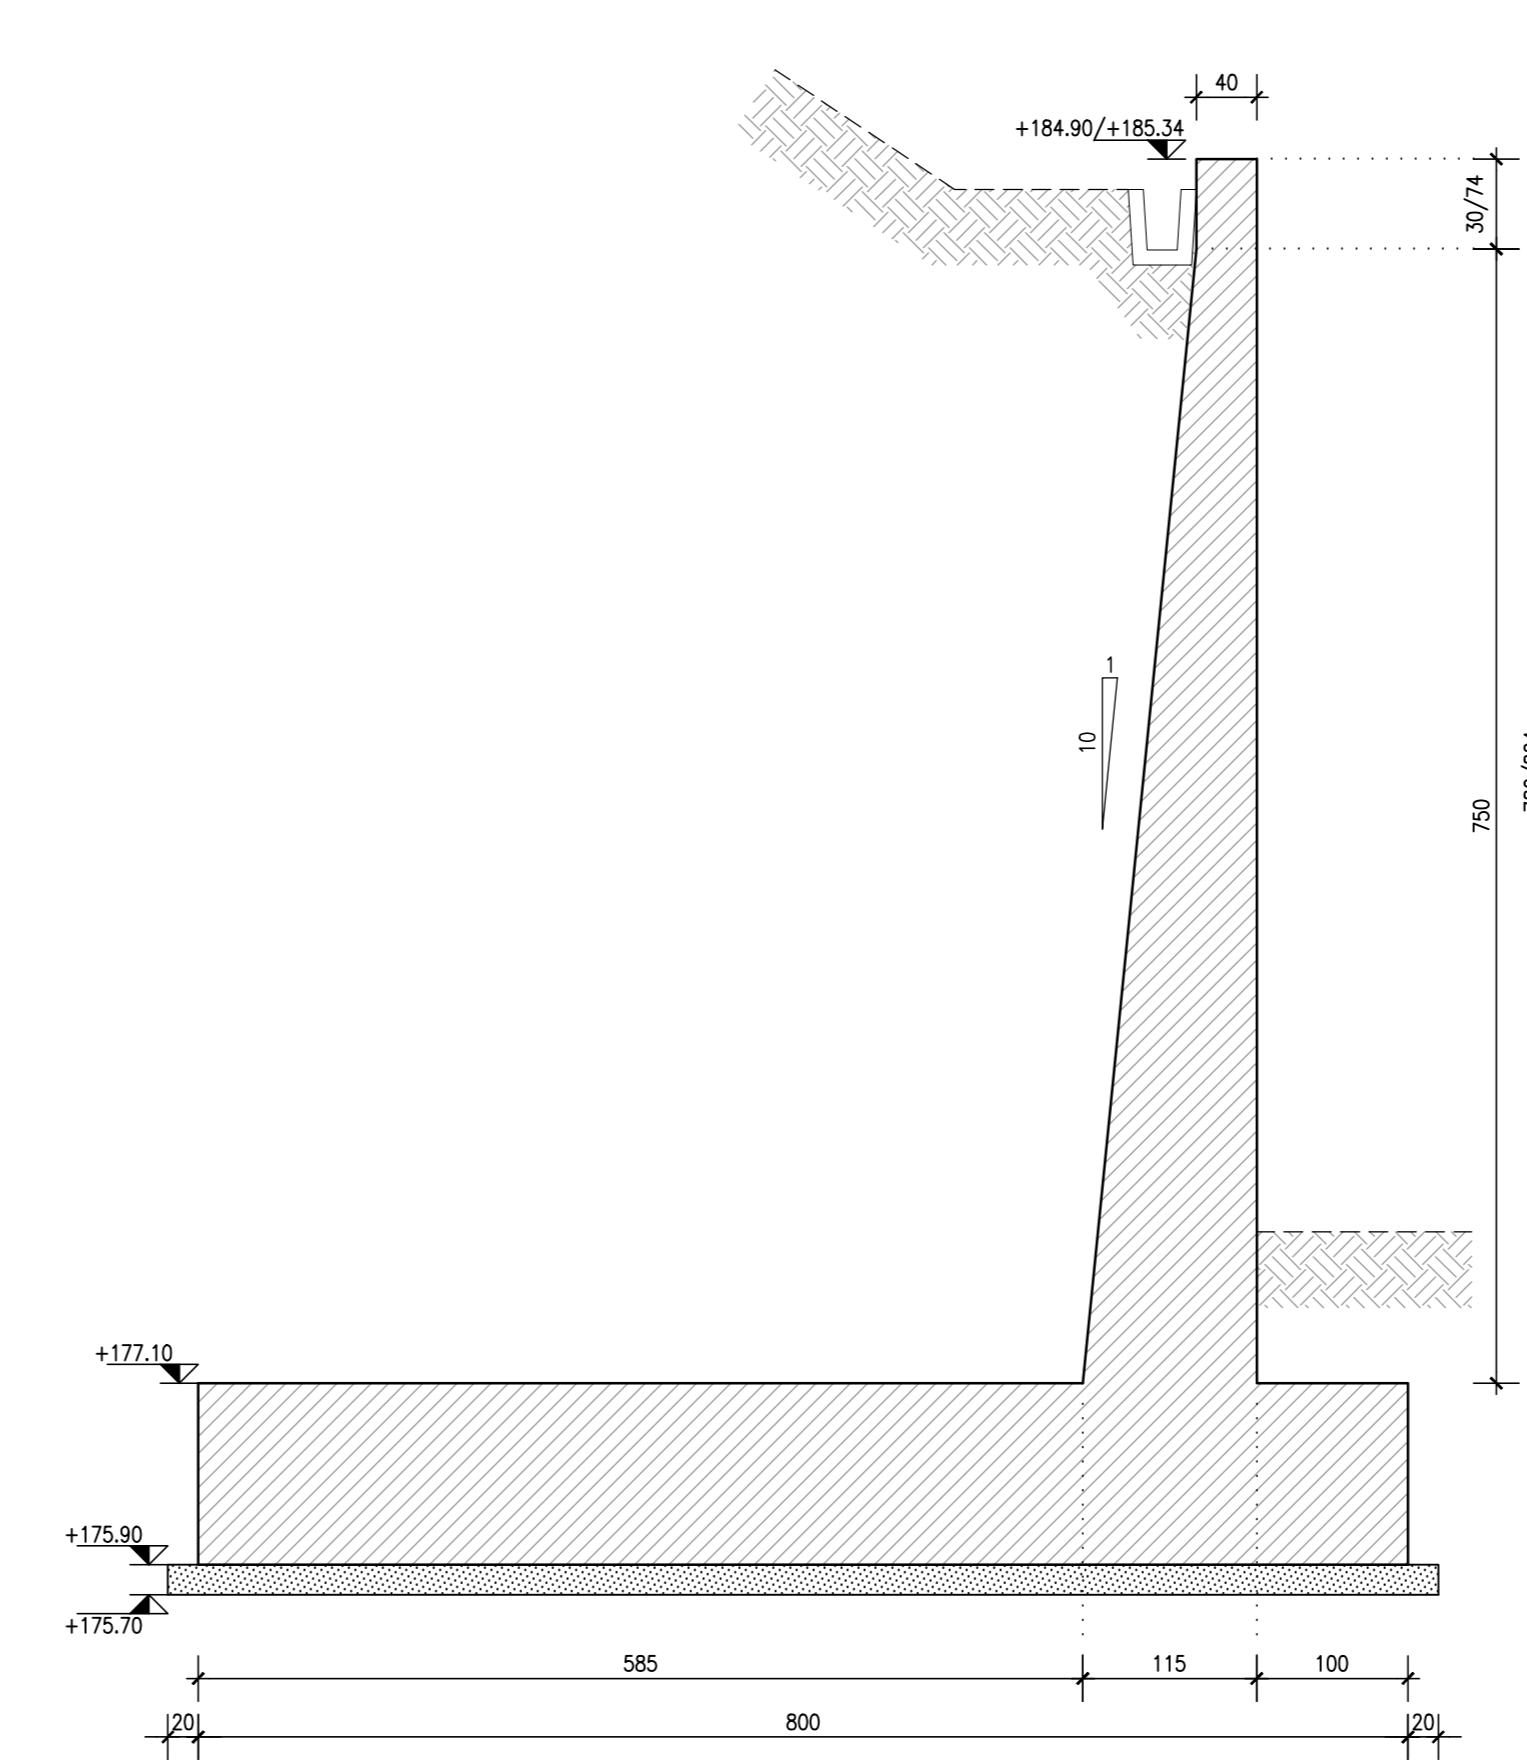

NOTA

Per la tabella materiali si fa riferimento all'elaborato IG51-00-E-CV-TT-OC00-00-001

COMMITTENTE:



ALTA SORVEGLIANZA:



GENERAL CONTRACTOR:



INFRASTRUTTURE FERROVIARIE STRATEGICHE DEFINITE DALLA LEGGE OBIETTIVO N.443/01

TRATTA A.V./A.C. TERZO VALICO DEI GIOVI PROGETTO ESECUTIVO

Cavalcaferrovia SP 152 Linea III Valico - alla PK 38+765 Muri di sottoscarpa

Pianta, profili e sezioni - tav. 1

GENERAL CONTRACTOR Consorzio Cociv Ing. N. Nello		DIRETTORE LAVORI		SCALA: 1:50				
COMMESSA IG51	LOTTO 04	FASE E	ENTE CV	TIPO DOC. AB				
OPERAI/DISCIPLINA IV140X		PROGR. 001	REV. A					
PROGETTAZIONE								
Rev.	Descrizione emissione	Redatto	Data	Verificato	Data	Progettista	Data	IL PROGETTISTA
A00	Prima emissione	D. Fagnoli	16/06/2014	S. Fucoli	16/06/2014	A. Palomba	16/06/2014	
A02	Revisione per cambio sito	D. Fagnoli	22/03/2017	S. Fucoli	22/03/2017	A. Mancaletti	22/03/2017	

Nome Fir: 1201-04-CV-AB-IV140X-001-001
CUP: F81H03000000000