




PIANTA MURI "C e D" scala 1:100

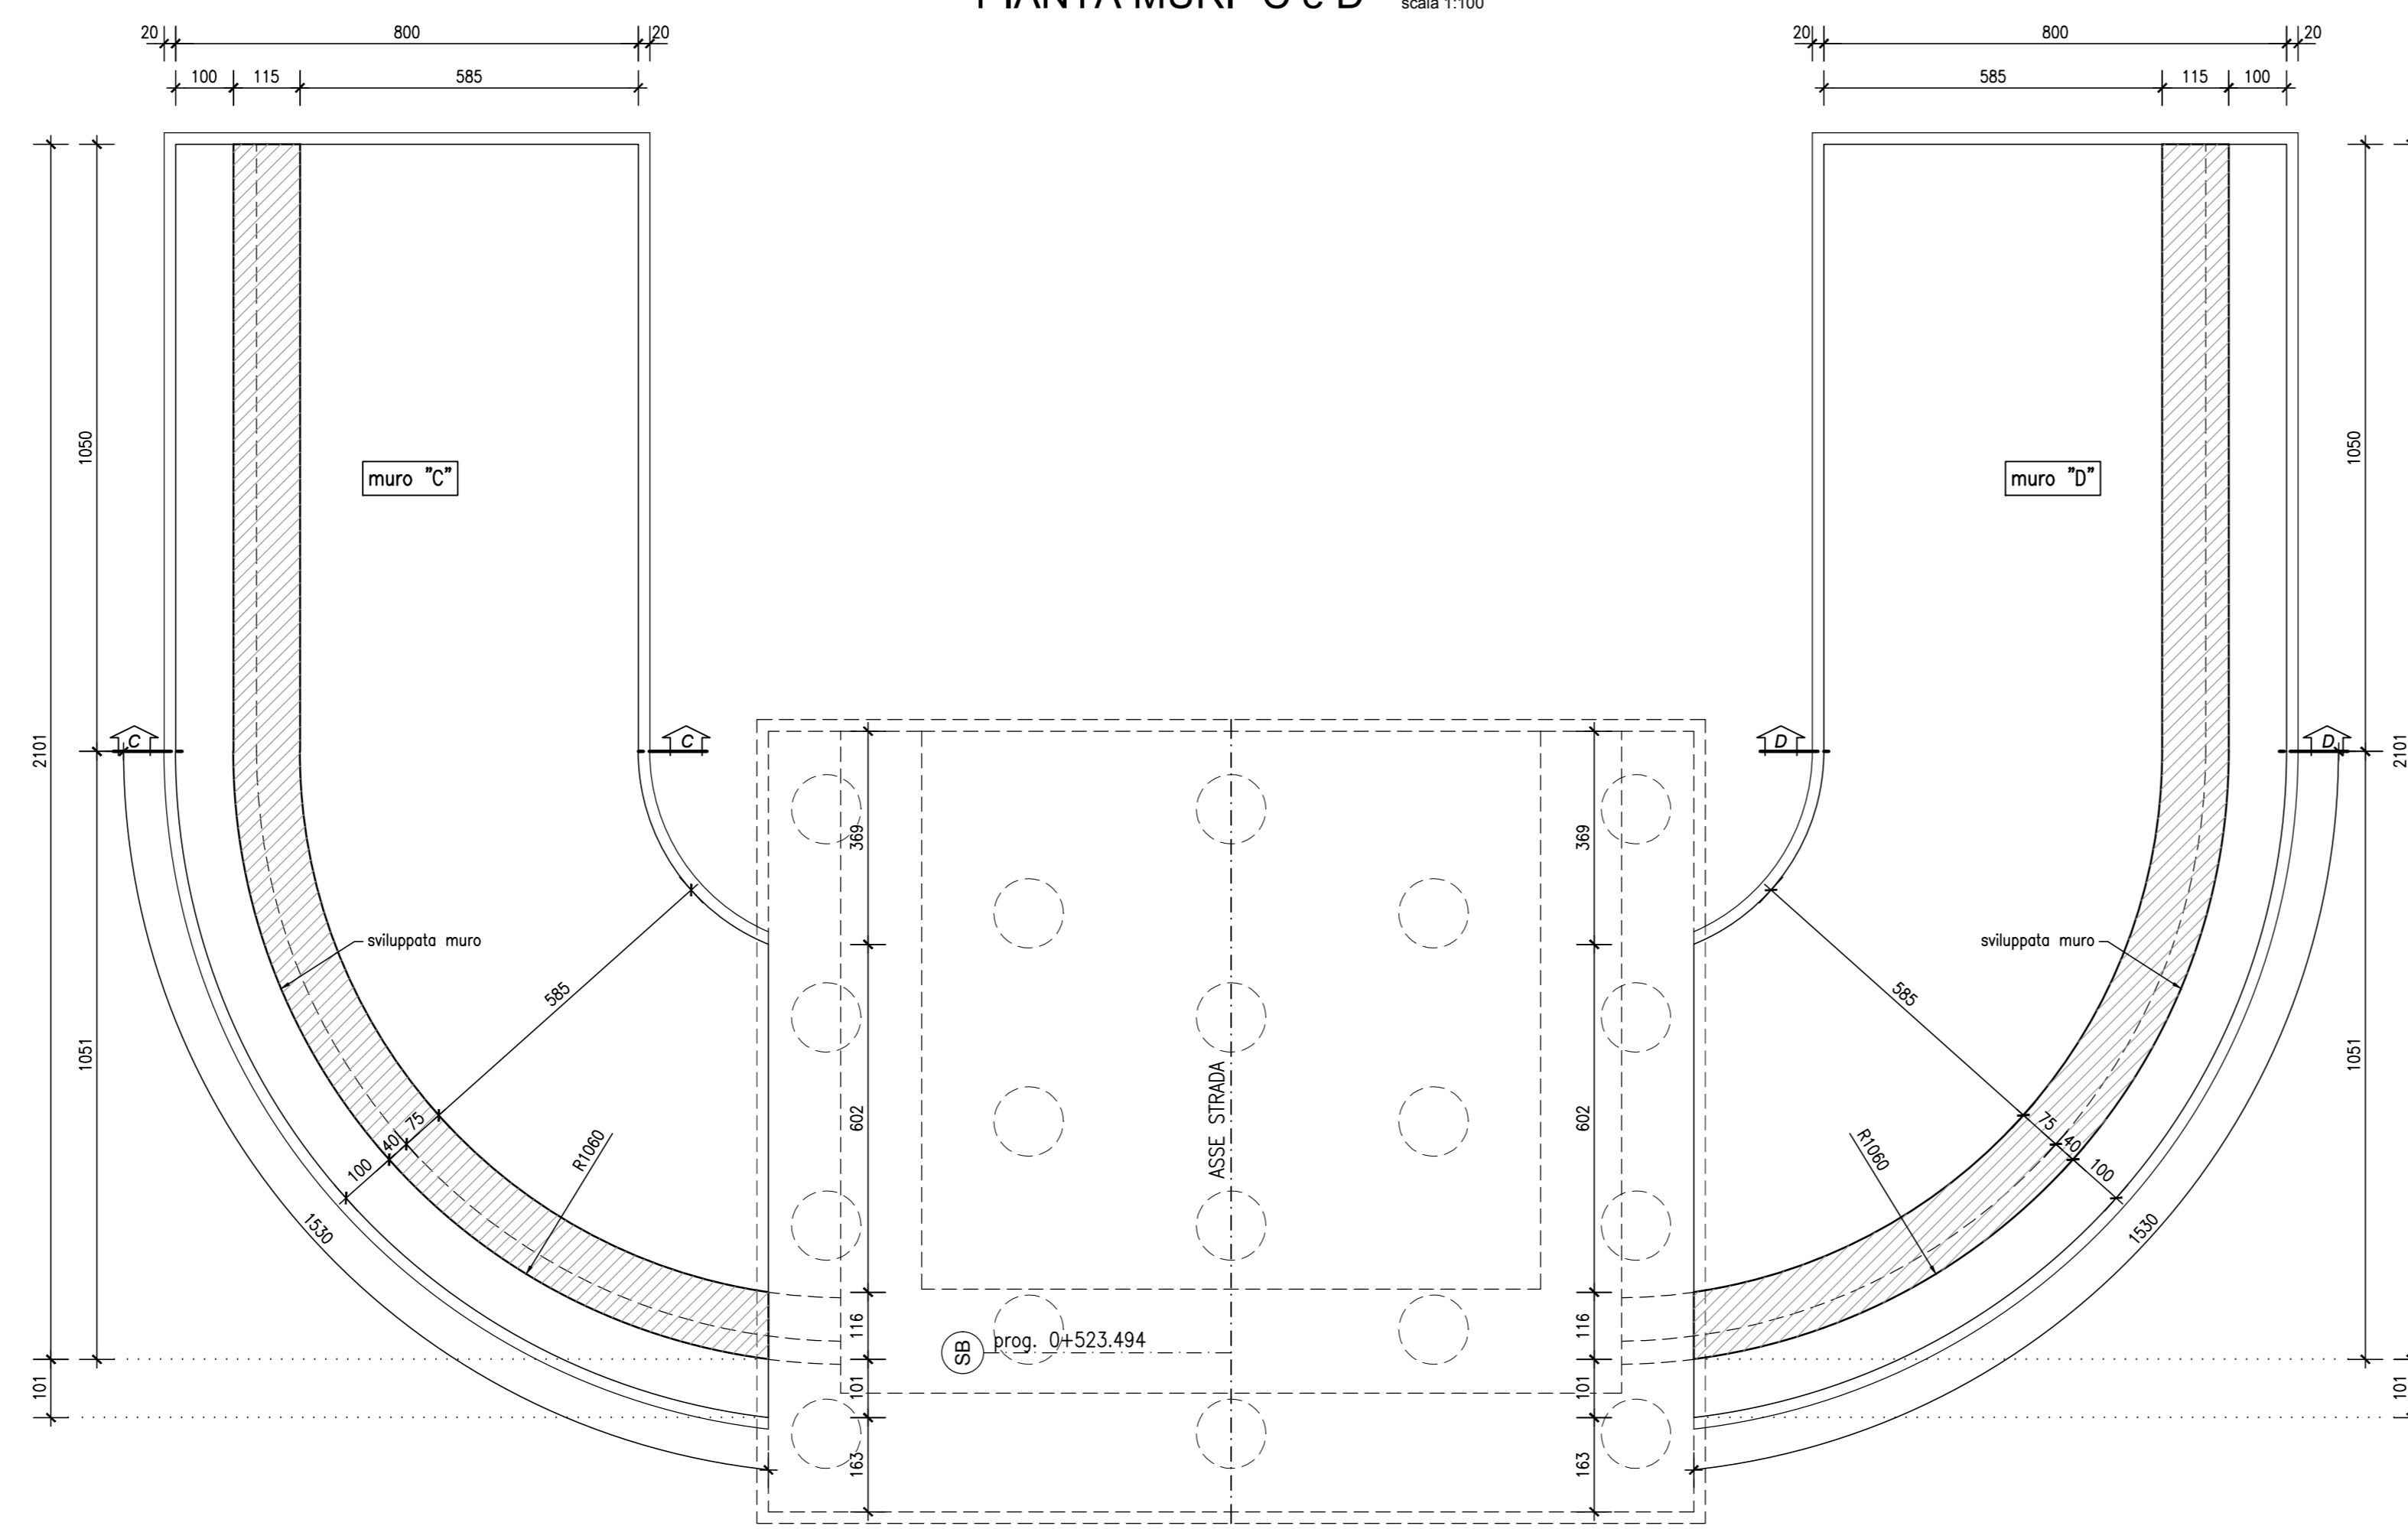


SVILUPPATA MURI "C e D" scala 1:100

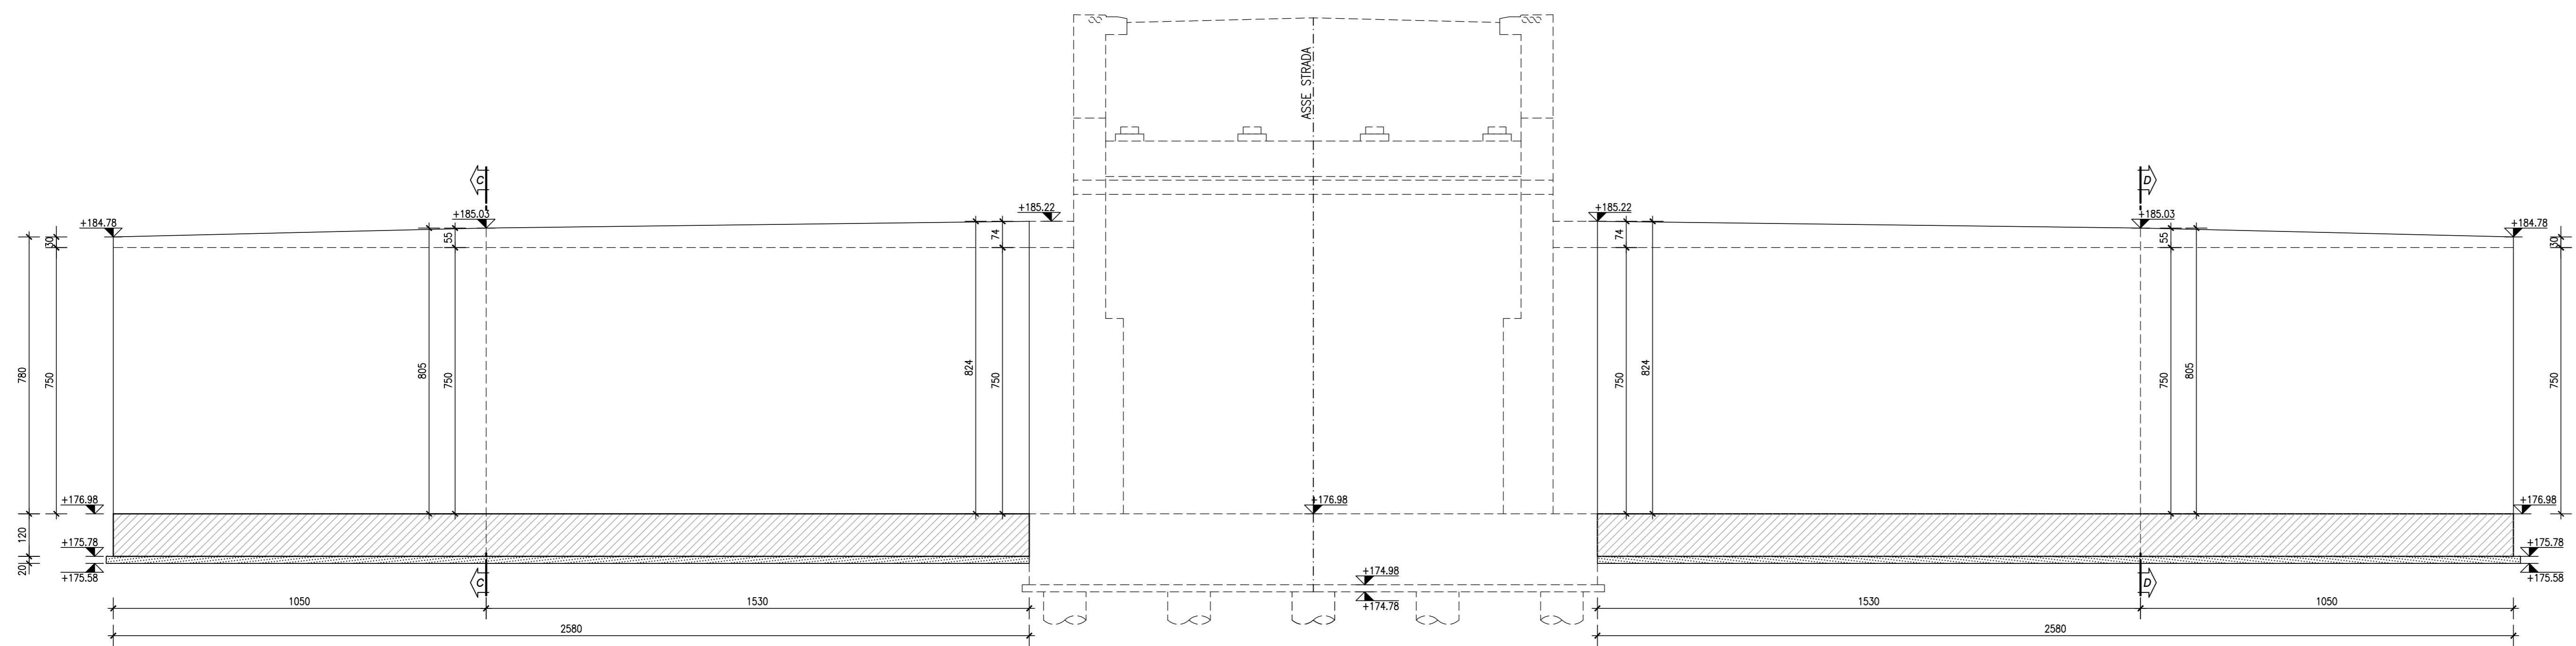

SEZIONE C-C scala 1:50

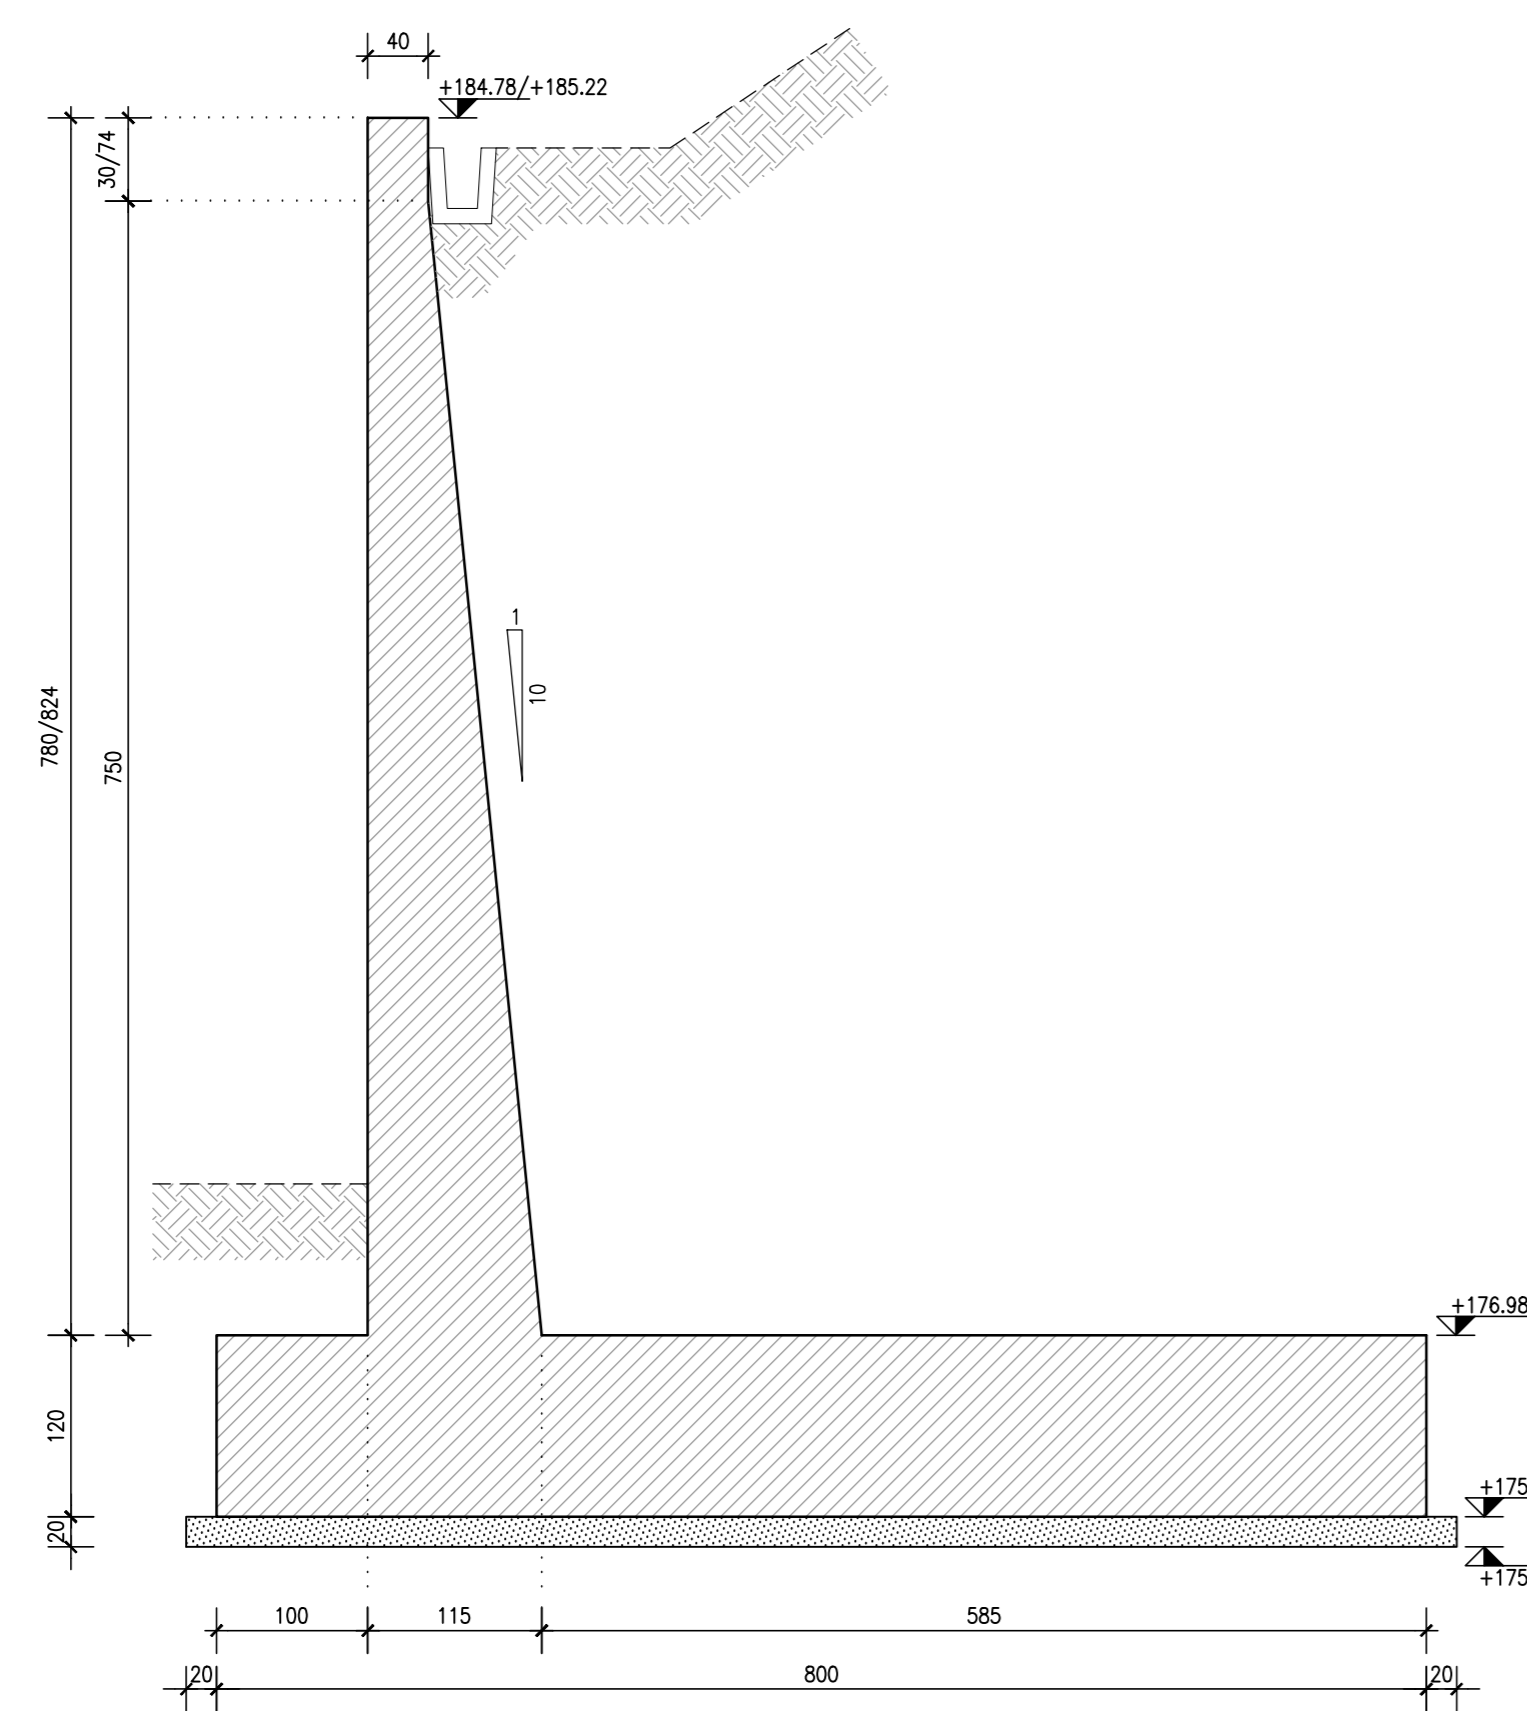

SEZIONE D-D scala 1:50

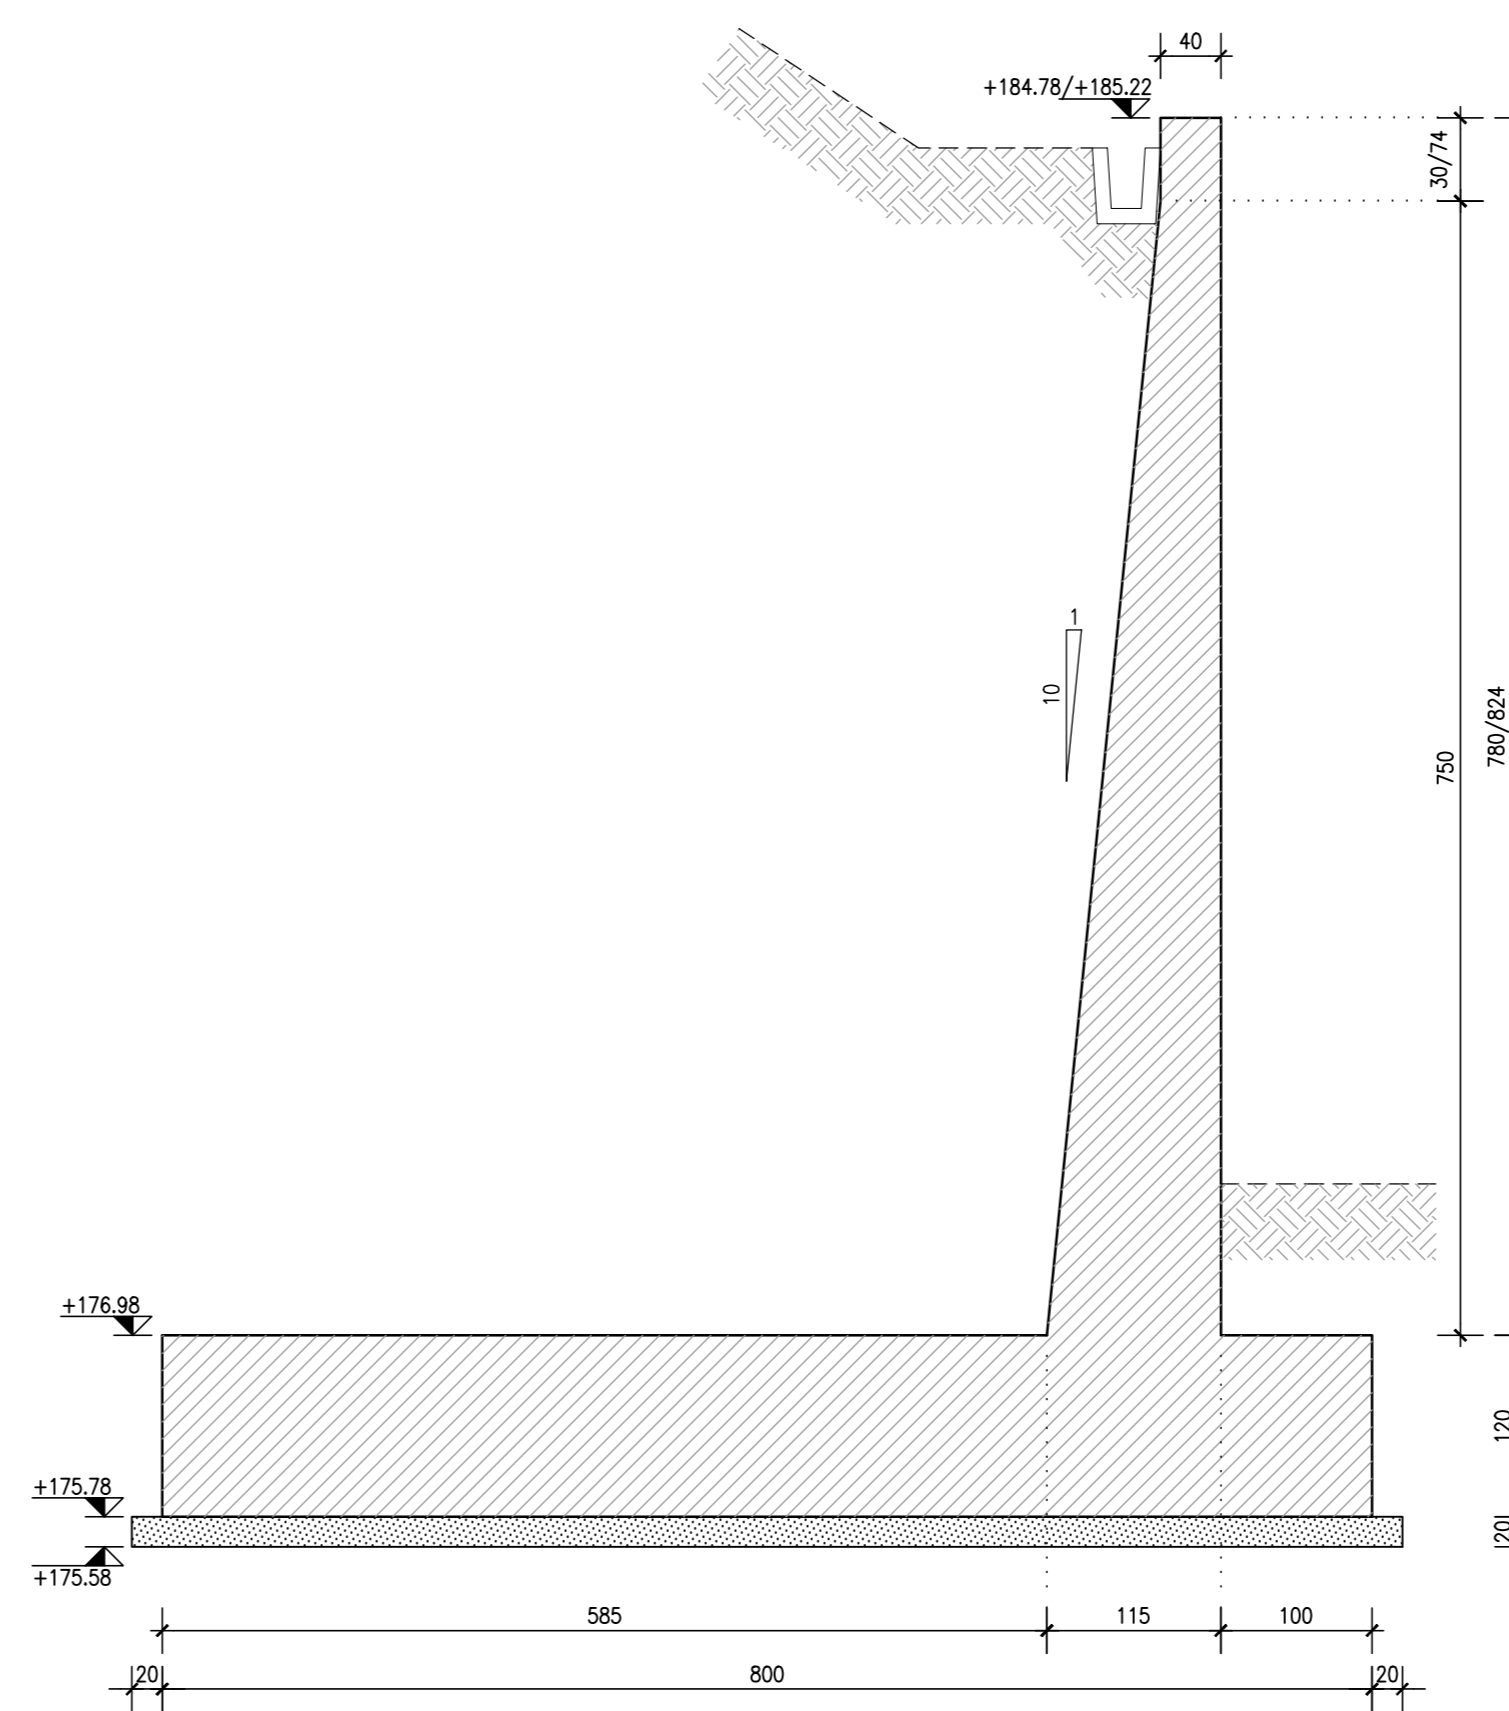

NOTA

Per la tabella materiali si fa riferimento all'elaborato IG51-00-E-CV-TT-OC00-00-001

COMMITTENTE:



ALTA SORVEGLIANZA:



GENERAL CONTRACTOR:



INFRASTRUTTURE FERROVIARIE STRATEGICHE DEFINITE DALLA LEGGE OBIETTIVO N.443/01

TRATTA A.V./A.C. TERZO VALICO DEI GIOVI PROGETTO ESECUTIVO

Cavalcaferrovia SP 152 Linea III Valico - alla PK 38+765 Muri di sottoscarpa

Pianta, profili e sezioni - tav. 2

GENERAL CONTRACTOR Consorzio Cociv Via N. Mezzano		DIRETTORE LAVORI		SCALA: 1:50				
COMMESSA IG51	LOTTO 04	FASE E	ENTE CV	TIPO DOC AB				
OPERADISCIPLINA IV140X		PROGE 002	REV. A					
PROGETTAZIONE								
Rev.	Descrizione emissione	Redatto	Data	Verificato	Data	Progettista	Data	IL PROGETTISTA
A00	Prima emissione	D. Fanti	16/06/2014	S. Fucini	16/06/2014	A. Patomba	16/06/2014	
A01	Revisione per cambio lotto	D. Fanti	22/03/2017	S. Fucini	22/03/2017	A. Manzanella	22/03/2017	