




DALLA 01 scala 1:50 DALLA 02 scala 1:50 DALLA 03 scala 1:50 DALLA 04 scala 1:50 DALLA 05 scala 1:50 DALLA 06 scala 1:50 DALLA 07 scala 1:50 DALLA 08 scala 1:50 DALLA 09 scala 1:50 DALLA 10 scala 1:50 DALLA 11 scala 1:50 DALLA 12 scala 1:50

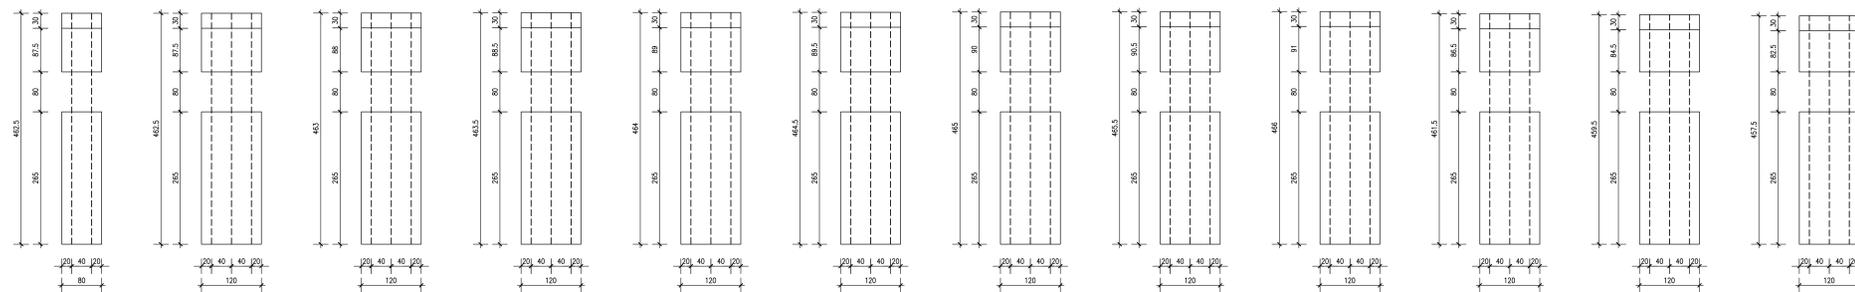

DALLA 13 scala 1:50 DALLA 14 scala 1:50 DALLA 15 scala 1:50 DALLA 16 scala 1:50 DALLA 17 scala 1:50 DALLA 18 scala 1:50 DALLA 19 scala 1:50 DALLA 20 scala 1:50 DALLA 21 scala 1:50 DALLA 22 scala 1:50 DALLA 23 scala 1:50 DALLA 24 scala 1:50

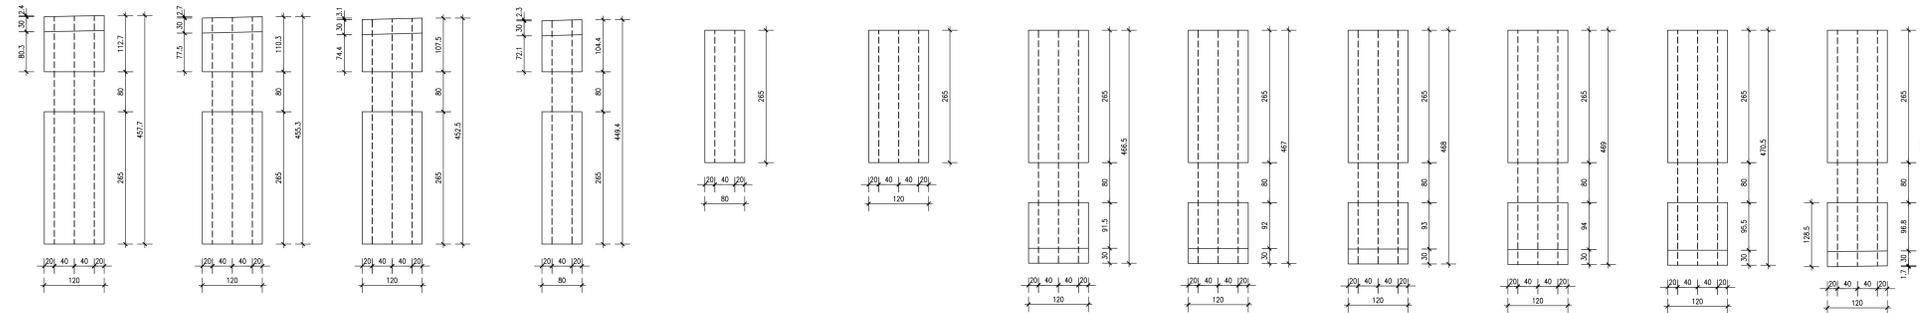

DALLA 25 scala 1:50 DALLA 26 scala 1:50 DALLA 27 scala 1:50 DALLA 28 scala 1:50 DALLA 29 scala 1:50 DALLA 30 scala 1:50 DALLA 31 scala 1:50 DALLA 32 scala 1:50 DALLA 33 scala 1:50 DALLA 34 scala 1:50 DALLA 35 scala 1:50

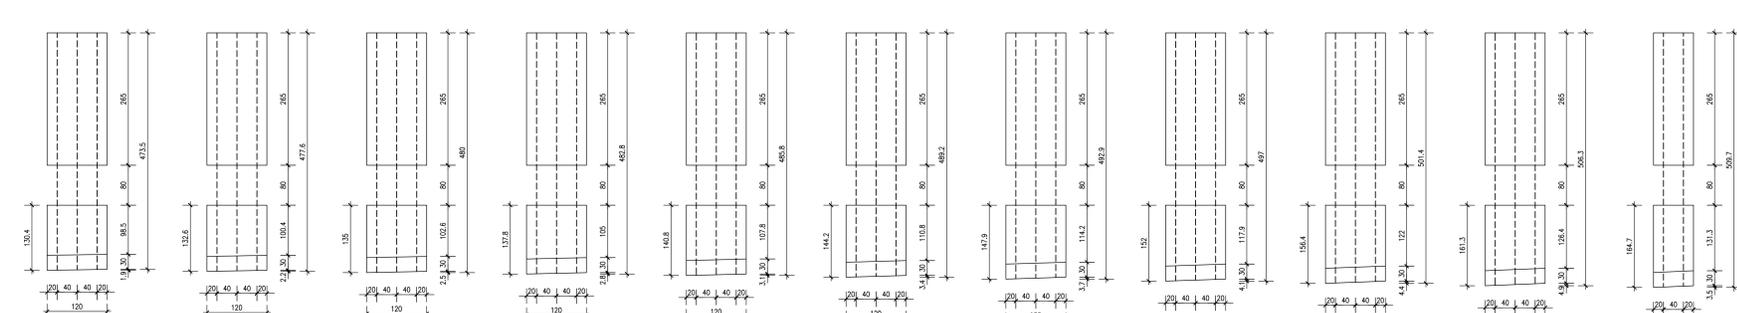

NOTA
Per la tabella materiali si fa riferimento all'elaborato (G51-00-E-CV-TT-OC00-00-001)

COMMITTENTE:

ALTA SORVEGLIANZA:


GENERAL CONTRACTOR:


INFRASTRUTTURE FERROVIARIE STRATEGICHE DEFINITE DALLA LEGGE OBIETTIVO N.443/01
TRATTA A.V./A.C. TERZO VALICO DEI GIOVI
PROGETTO ESECUTIVO
Cavalcaferrovia SP 152 Linea III Valico- alla PK 38+765
Carpenteria impalcato
Pianta dalle e abaco

GENERAL CONTRACTOR Conseco Cociv Via N. Beato		DIRETTORE LAVORI		SCALA: 1:50 - 1:100				
COMMESSA IG51	LOTTO 04	FASE E	ENTE CV	TIPO DOC. AZ				
OPERADISCIPLINA IV140X		PROGR. 002	REV. A					
Rev.	Descrizione emissione	Redatto	Data	Verificato	Data	Progettista	Data	IL PROGETTISTA
A00	Prima emissione	D. Fanti	16/06/2014	S. Fucini	16/06/2014	A. Palomba	16/06/2014	
A01	Revisione per cambio lato	D. Fanti	22/03/2017	S. Fucini	22/03/2017	A. Mancarella	22/03/2017	

Nome File: I201-04-CV-AZ-IV140X-002-A01
CUP: F81H5000000000