DETTAGLIO IRRIGIDENTI IN CORRISPONDENZA DEGLI APPOGGI scala 1:25

SEZIONE A-A

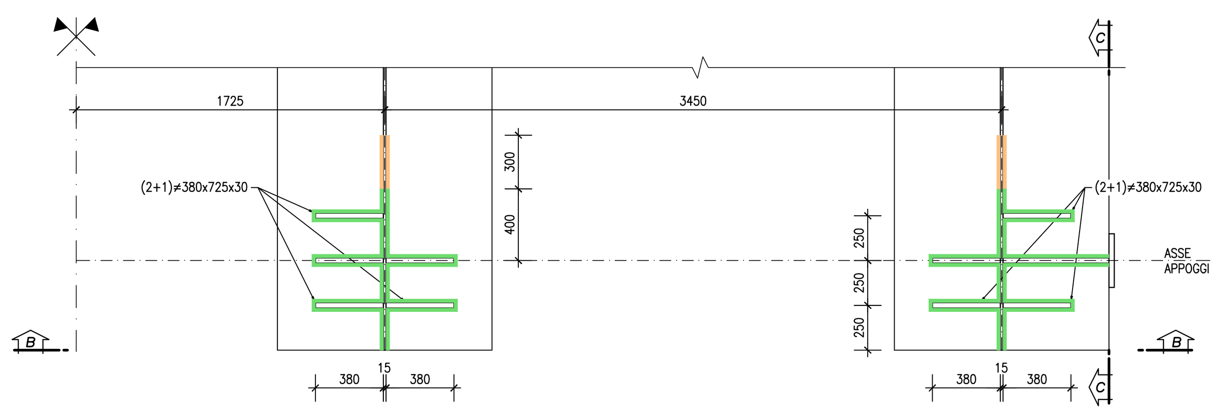

SEZIONE B-B

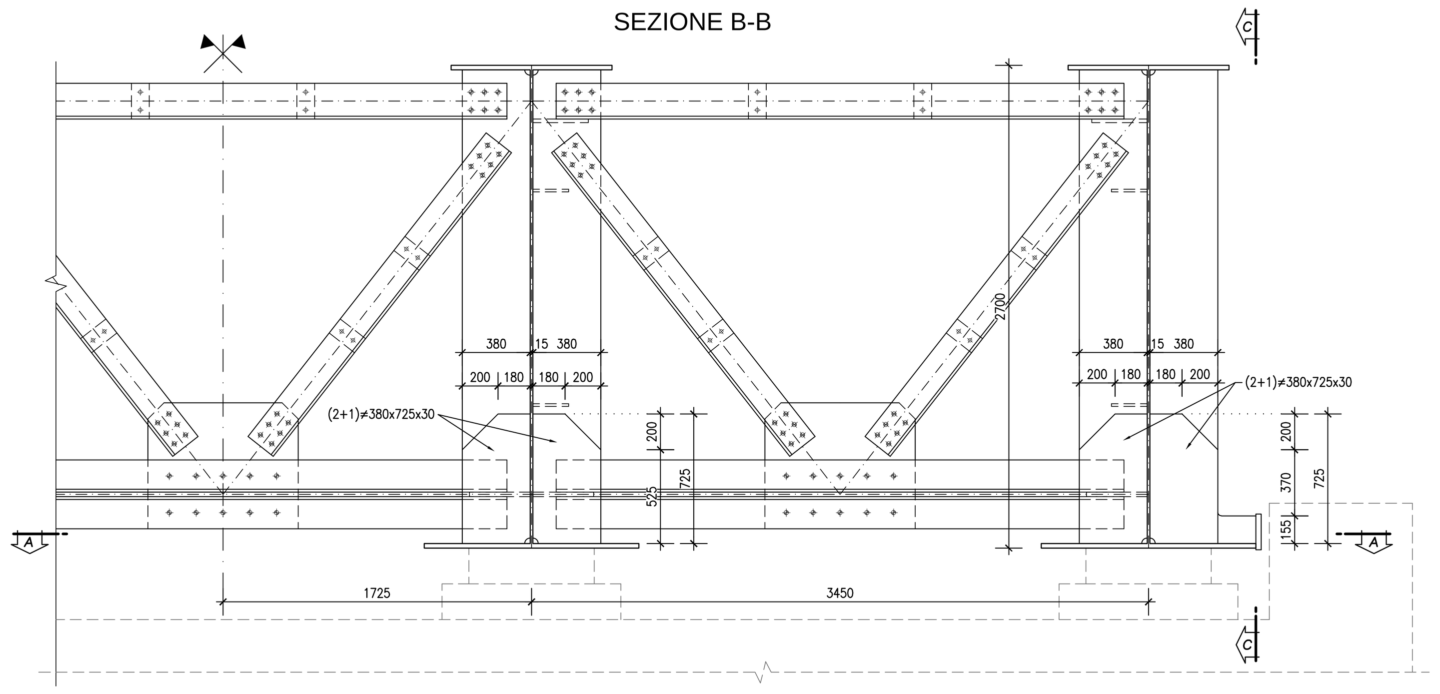

SEZIONE C-C

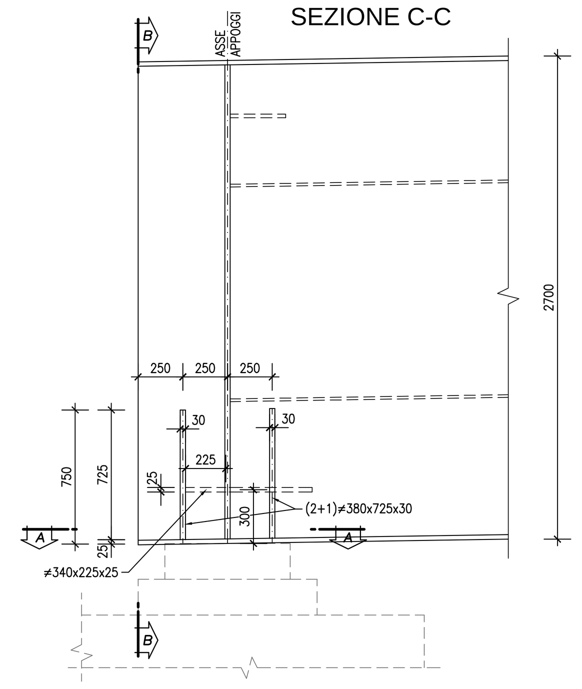

DETTAGLIO GIUNTI "G1" scala 1:10

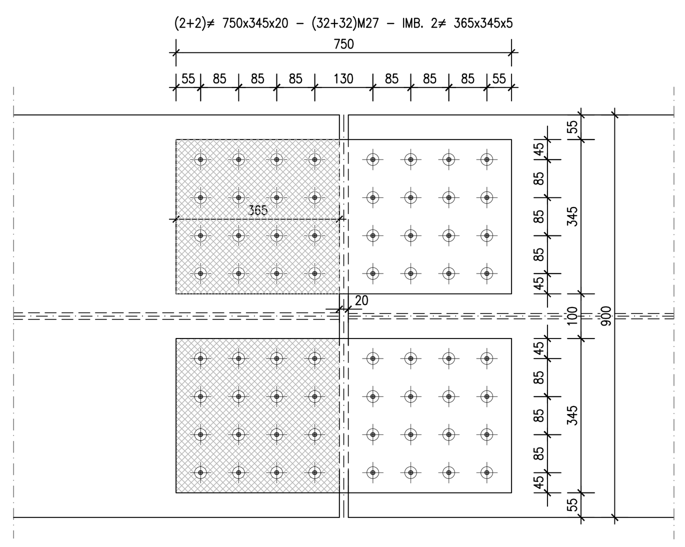

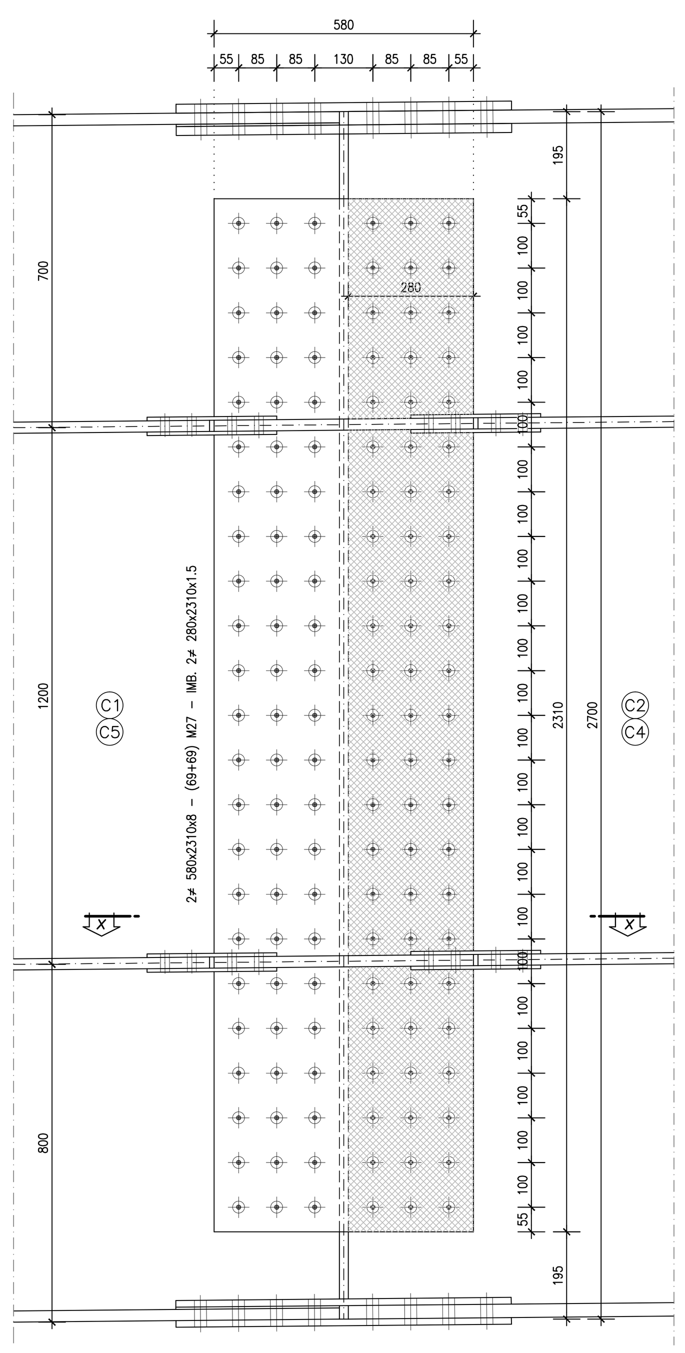

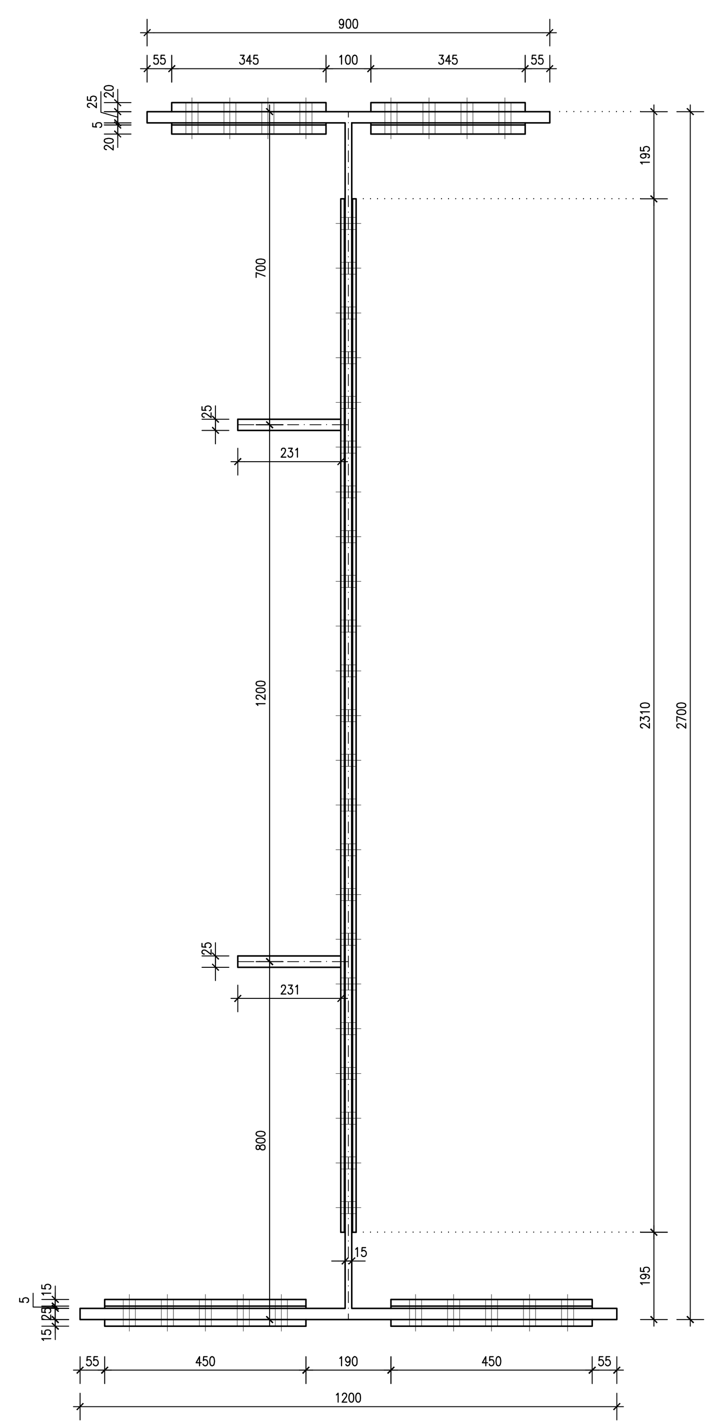

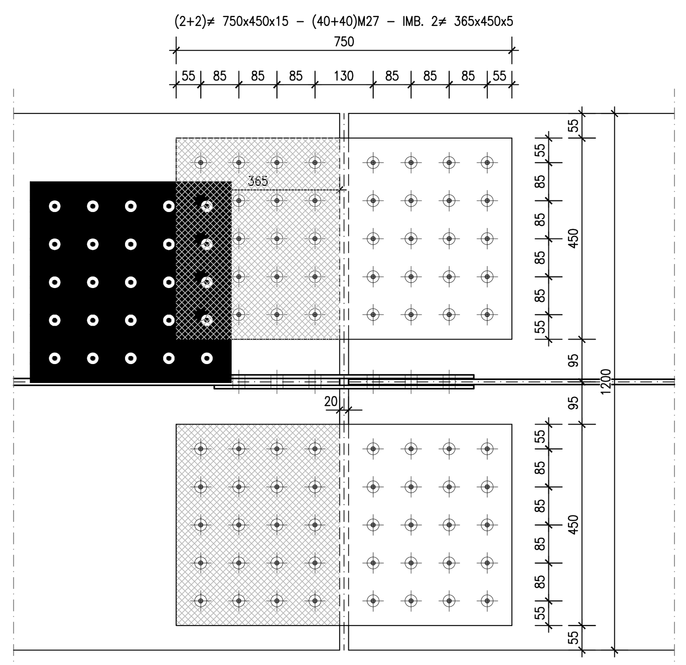

SEZIONE X-X

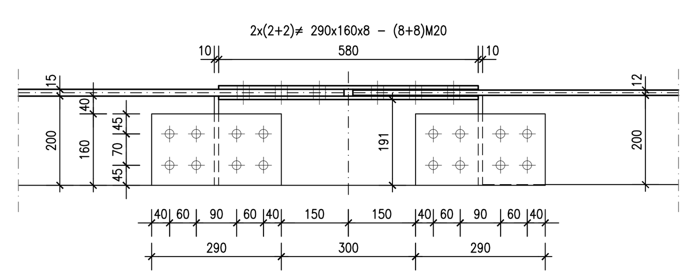

DETTAGLIO GIUNTI "G2" scala 1:10

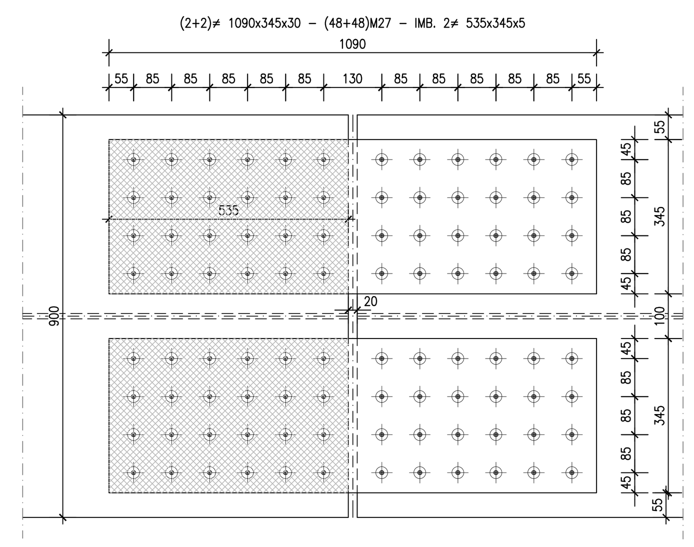

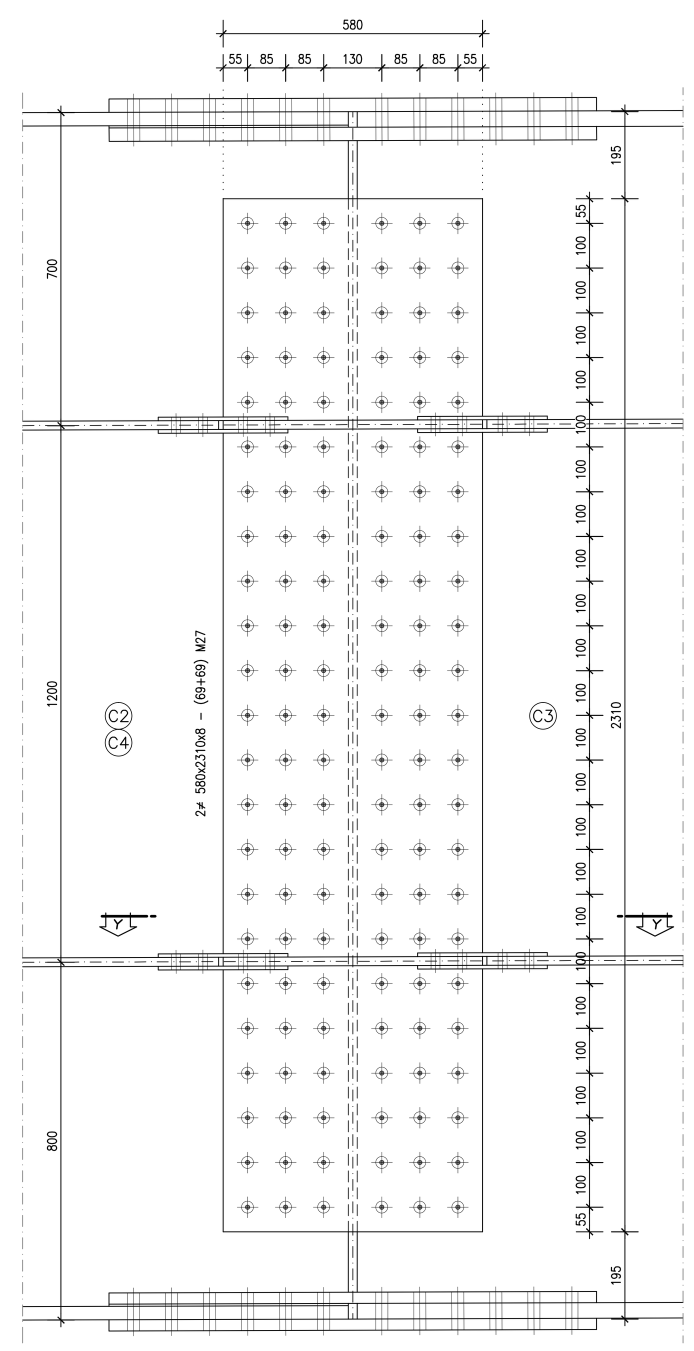

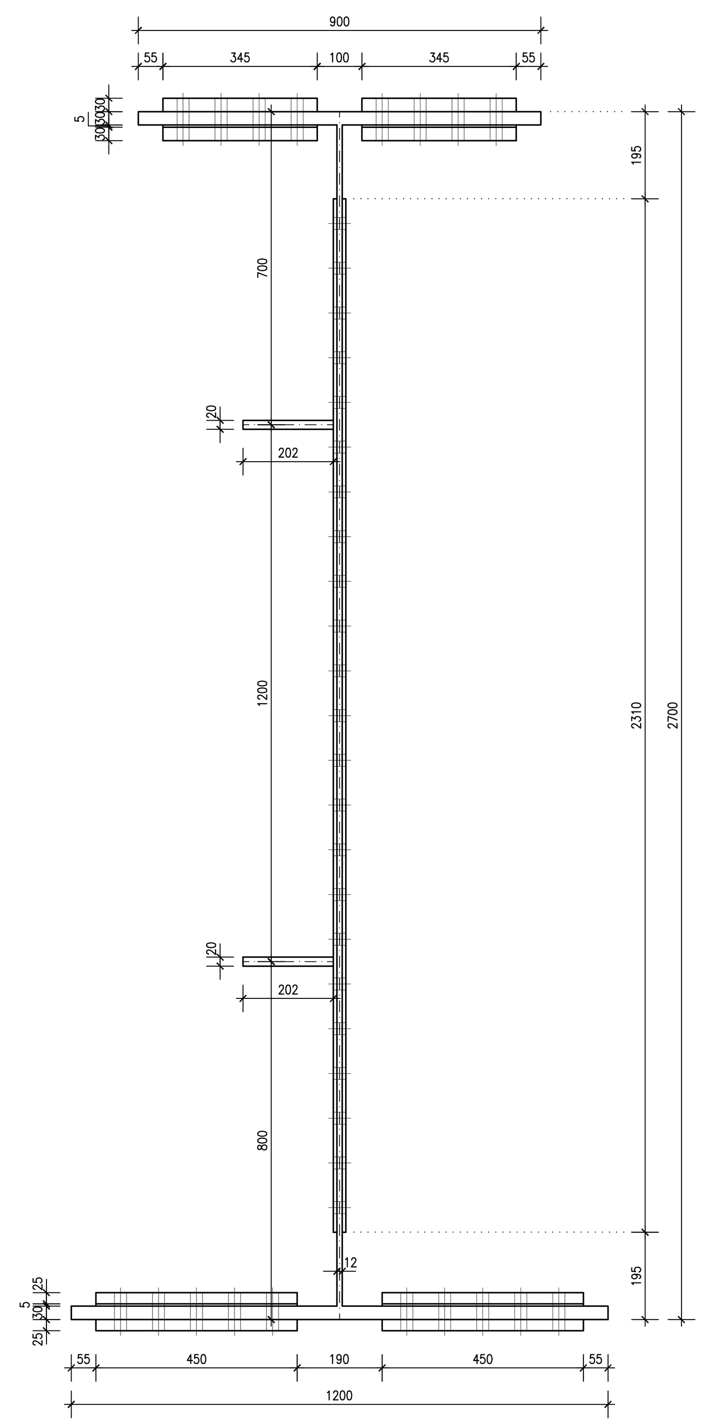

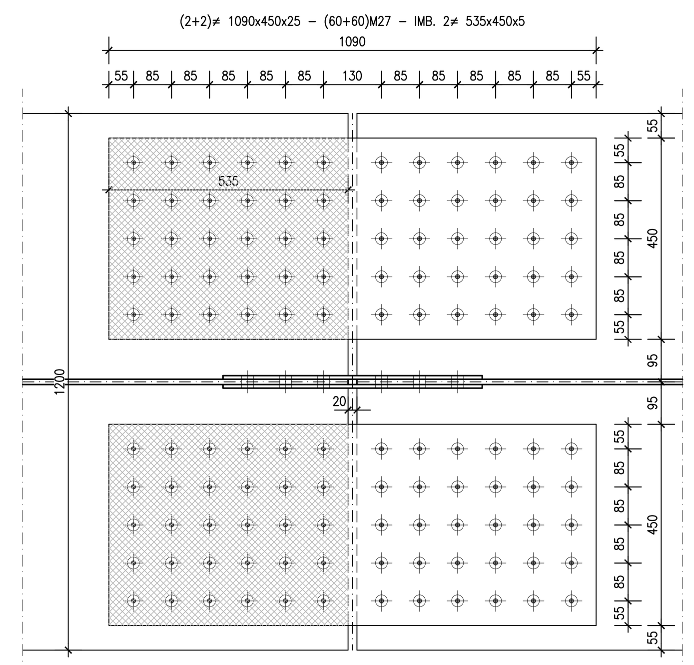

SEZIONE Y-Y

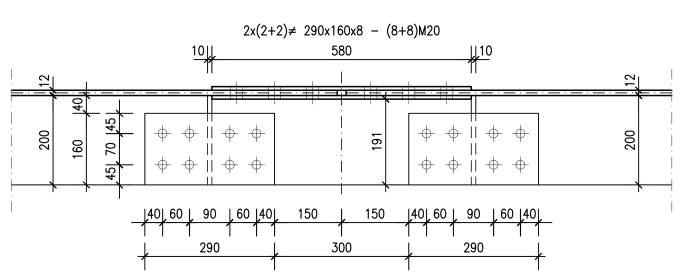

GEOMETRIA DI RIFERIMENTO

Le dimensioni indicate nel disegno si riferiscono alla configurazione "ideale" della struttura e dovranno essere riadattate in fase costruttiva in funzione della soluzione tecnica adottata per il conferimento delle monte.

LEGENDA SALDATURE

- saldatura a piena penetrazione
- tratto di transizione a parziale penetrazione
- saldatura corrente a cordone d'angolo

NOTA

Per la tabella materiali si fa riferimento all'elaborato IG51–00–E–CV–TT–OC00–00–001

COMMITTENTE: RFI RETE FERROVIARIA ITALIANA – GRUPPO FERROVIE DELLO STATO ITALIANE

ALTA SORVEGLIANZA: ITALFERR – GRUPPO FERROVIE DELLO STATO ITALIANE

GENERAL CONTRACTOR: COCIV – Consorzio Collegamenti Integrati Veloci

INFRASTRUTTURE FERROVIARIE STRATEGICHE DEFINITE DALLA LEGGE OBIETTIVO N.443/01

TRATTA A.V./A.C. TERZO VALICO DEI GIOVI
PROGETTO ESECUTIVO

Cavalcaferrovia SP 152 Linea III Valico- alla Pk 38+765
Carpenteria impalcato
Irrigidente d'appoggio e giunti bullonati

GENERAL CONTRACTOR	DIRETTORE LAVORI	SCALA:
Consorzio **Cociv** Ing. N. Meistro		varie

COMMESSA	LOTTO	FASE	ENTE	TIPO DOC.	OPERA/DISCIPLINA	PROGR.	REV.
IG51	04	E	CV	BZ	IV140X	002	A

PROGETTAZIONE

Rev.	Descrizione emissione	Redatto	Data	Verificato	Data	Progettista Integratore	Data	IL PROGETTISTA
A00	Prima emissione	D. Fanti	16/06/2014	S. Fuoco	16/06/2014	A. Palomba	16/06/2014	
A01	Revisione per cambio lotto	D. Fanti	22/03/2017	S. Fuoco	22/03/2017	A. Mancarella	22/03/2017	Dott. Ing. Aldo Mancarella Ordine Ingegneri Prov. TO n. 6271 R

n. Elab.
Nome File: IG51-04-E-CV-BZ-IV14-0X-002-A01
CUP: F81H92000000008

Scala di plot: 1: