PROFILO LONGITUDINALE scala 1:200

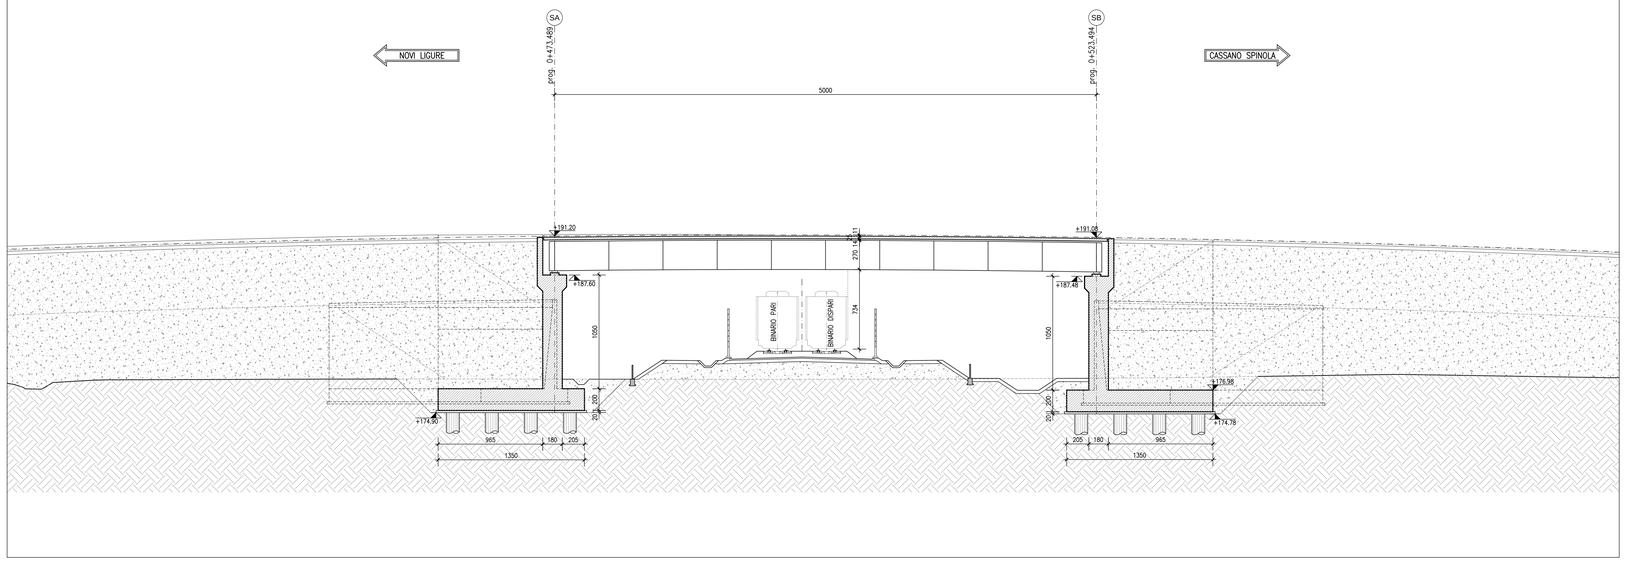

PIANTA SCAVI E FONDAZIONI scala 1:200

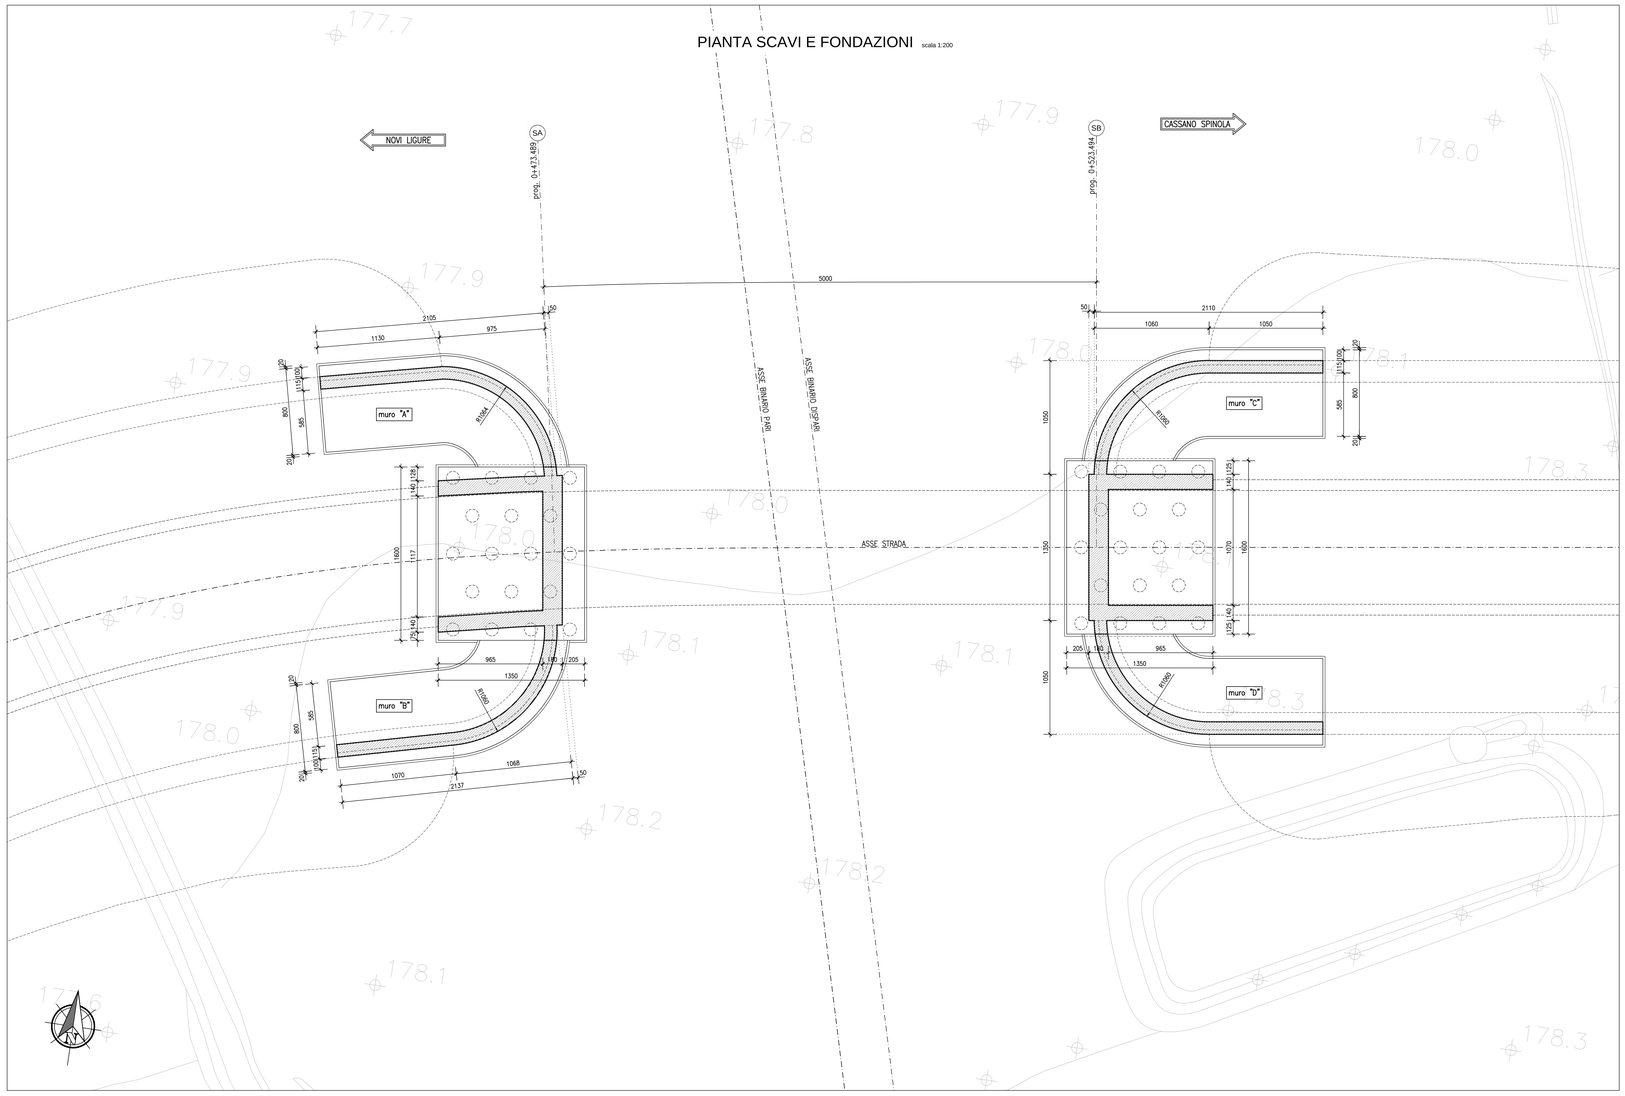

NOTA

Per la tabella materiali si fa riferimento all'elaborato
IG51-00-E-CV-TT-OC00-00-001

COMMITTENTE:

RFI RETE FERROVIARIA ITALIANA
GRUPPO FERROVIE DELLO STATO ITALIANE

ALTA SORVEGLIANZA:

ITALFERR
GRUPPO FERROVIE DELLO STATO ITALIANE

GENERAL CONTRACTOR:

Consorzio Collegamenti Integrati Veloci

INFRASTRUTTURE FERROVIARIE STRATEGICHE DEFINITE DALLA LEGGE OBIETTIVO N.443/01

TRATTA A.V./A.C. TERZO VALICO DEI GIOVI
PROGETTO ESECUTIVO

Cavalcaferrovia SP 152 Linea III Valico- alla Pk 38+765
Pianta e profilo longitudinale fondazioni

GENERAL CONTRACTOR	DIRETTORE LAVORI	SCALA:
Consorzio Cociv Ing. N. Mestrino		1:200

COMMESSA	LOTTO	FASE	ENTE	TIPO DOC.	OPERA/DISCIPLINA	PROGR.	REV.
IG51	04	E	CV	L9	IV1403	001	A

PROGETTAZIONE

Rev.	Descrizione emissione	Redatto	Data	Verificato	Data	Progettista Integratore	Data	IL PROGETTISTA
A00	Prima emissione	D. Fanti	16/06/2014	S. Fusco	16/06/2014	A. Palomba	16/06/2014	Consorzio Cociv Soluzioni Integrate Veloci Dott. Ing. N. Mestrino Ordine Ingegneri Prov. TO n. 6271 R
A01	Revisione per cambio lotto	D. Fanti	22/03/2017	S. Fusco	22/03/2017	A. Mancarella	22/03/2017	

n. Elab.

Nome File: IG51-04-E-CV-L9-IV14-03-001-A01
CUP: F81H92000000008

Scala di plot: 1: