

PLANIMETRIA DI PROGETTO IV14 scala 1:1000

COMUNE:  
NOVI LIGURE

VIABILITA' IR1K  
L=494.75m


CAVALCAFERROVIA  
IV14 L=50.00m

VIABILITA' IR1J  
L=473.48m

VIABILITA' R113

VILLALVERNA

QUADRO D'INSIEME

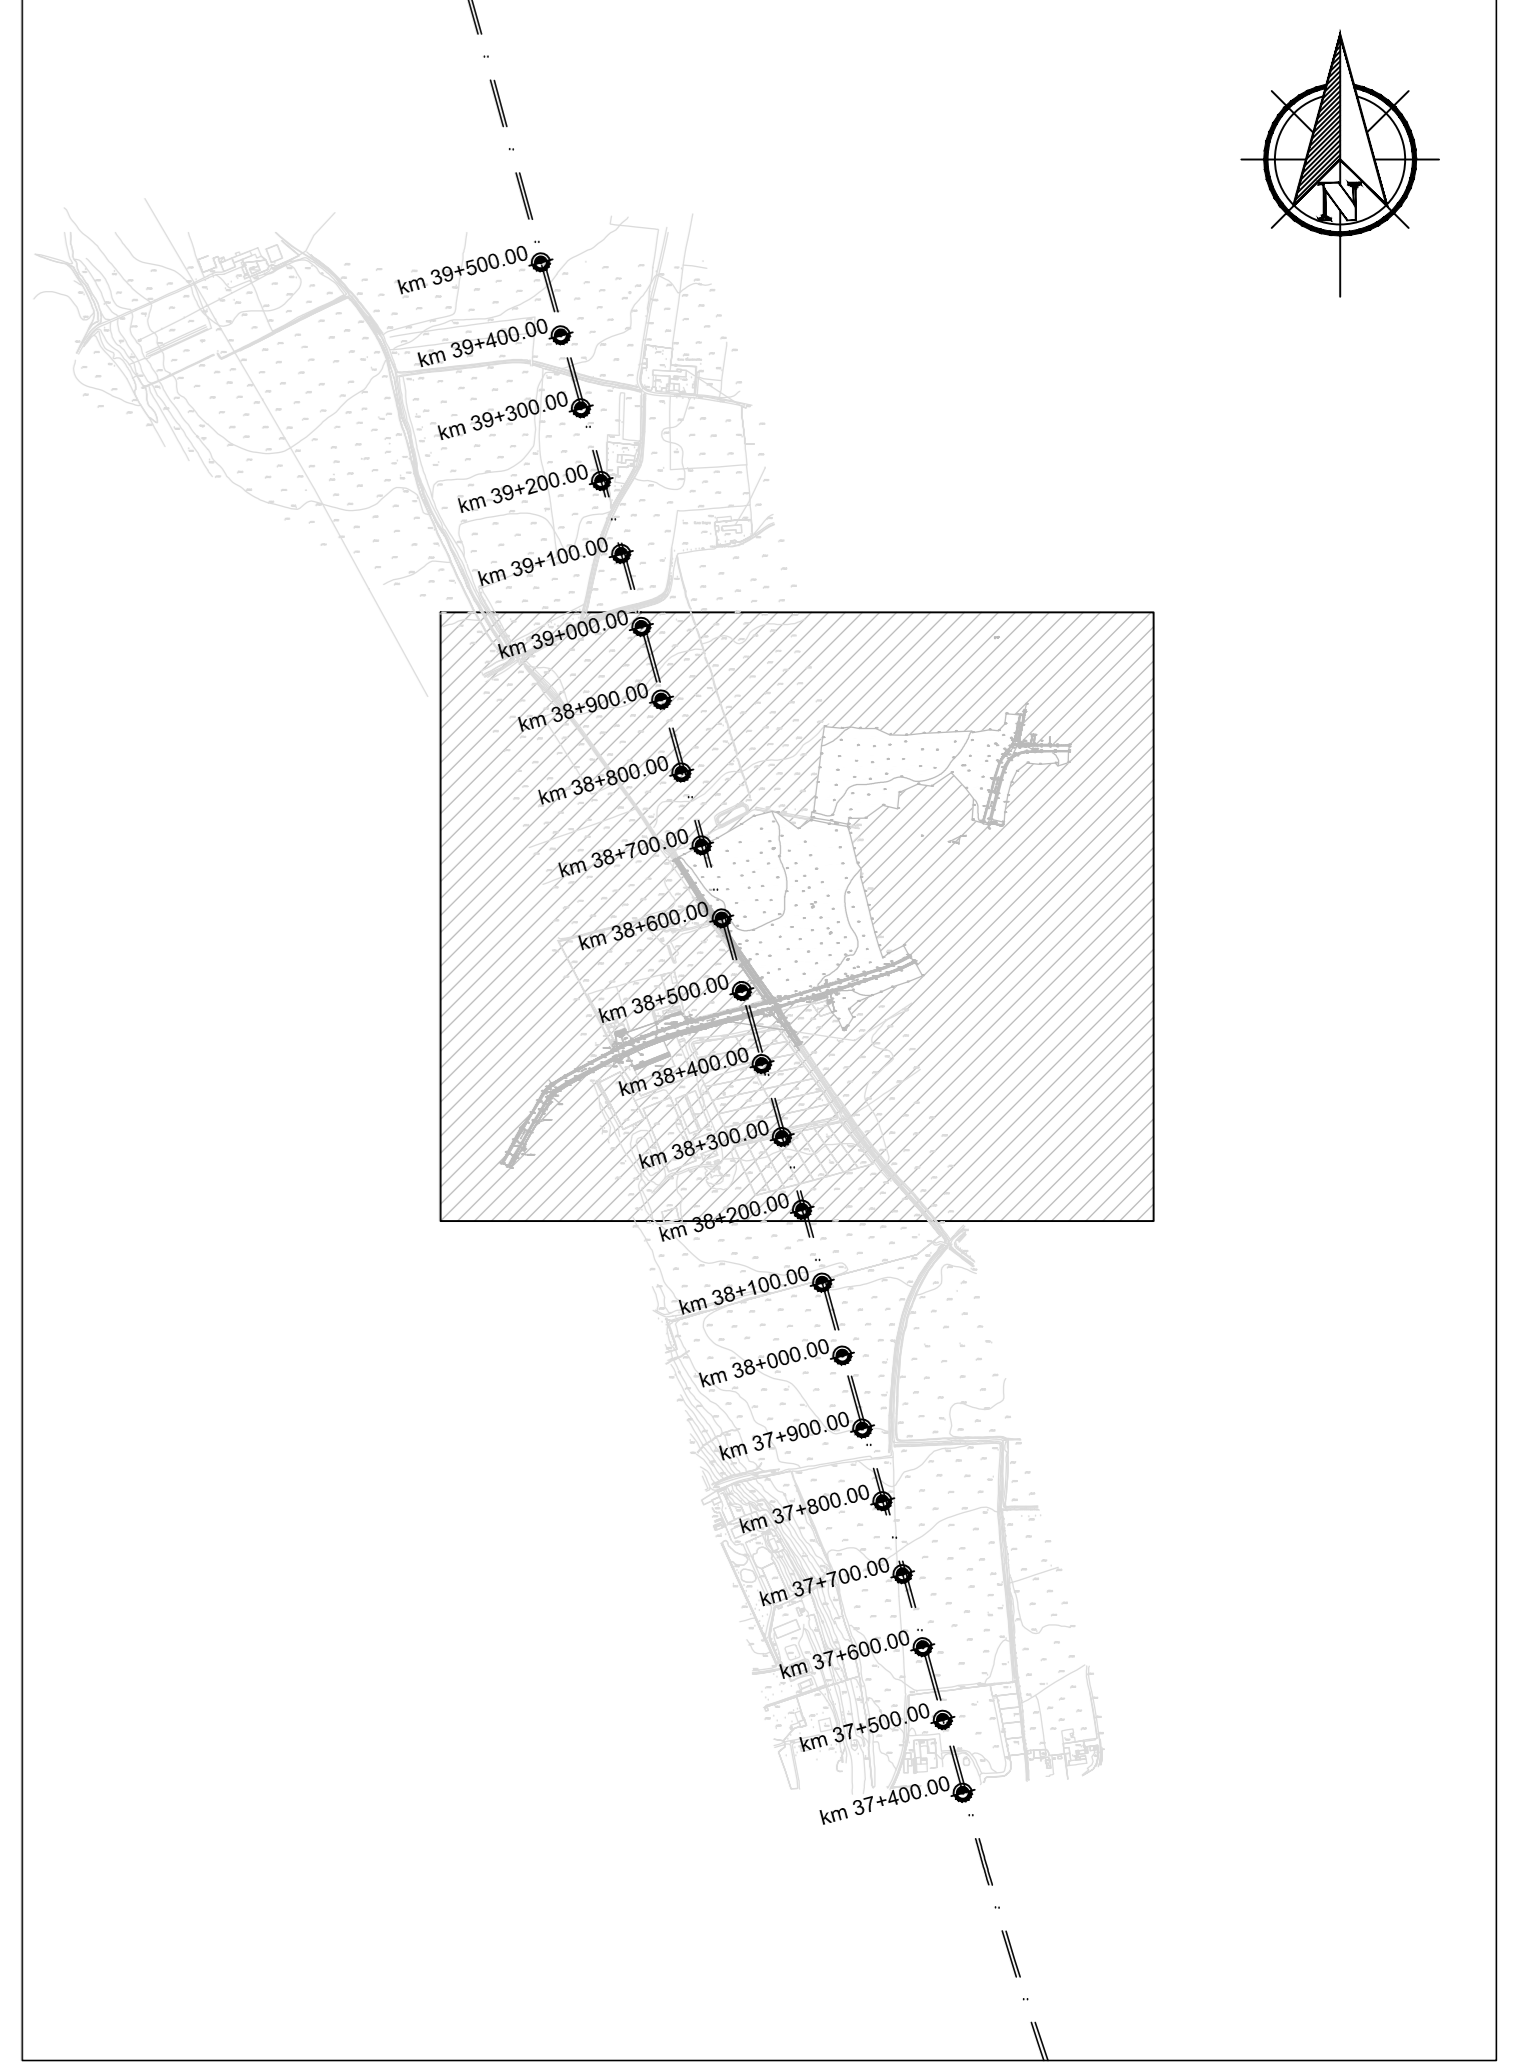

COMMITTENTE:  
**RFI**  
RETE FERROVIARIA ITALIANA  
GRUPPO FERROVIE DELLO STATO ITALIANE

ALTA SORVEGLIANZA:  
**ITALFERR**  
GRUPPO FERROVIE DELLO STATO ITALIANE

GENERAL CONTRACTOR:  
**COClV**  
Costruzioni, Equipamenti e Servizi Ferroviari

INFRASTRUTTURE FERROVIARIE STRATEGICHE DEFINITE DALLA  
LEGGE OBIETTIVO N.443/01  
TRATTA A.V./A.C. TERZO VALICO DEI GIOVI  
PROGETTO ESECUTIVO

CAVALCAFERROVIA SP 152 LINEA III VALICO - ALLA PK 38+765

PLANIMETRIA GENERALE

GENERAL CONTRACTOR Consorzio <b>COClV</b> Ing. N. Sestini	DIRETTORE LAVORI	SCALA: 1:1000
--	------------------	------------------

COMMESSA	LOTTO	FASE	ENTE	TIPO DOC.	OPERA/DISCIPLINA	PROGR.	REV.
IG51	04	E	CV	P7	IV140X	001	A

Rev.	Descrizione emissione	Redatto	Data	Verificato	Data	Firma/Incarico	Data	IL PROGETTISTA
A00	Prima emissione	D. Fanti	16/06/2014	S. Fuoco	16/06/2014	A. Palomba	16/06/2014	 Data di approvazione: COClV - Consorzio COClV - Consorzio COClV - Consorzio
A01	Strada accesso fondo privato	D. Fanti	15/05/2015	S. Fuoco	15/05/2015	A. Palomba	15/05/2015	
A02	Revisione per cambio lotto	D. Fanti	22/03/2017	S. Fuoco	22/03/2017	A. Manaranta	22/03/2017	