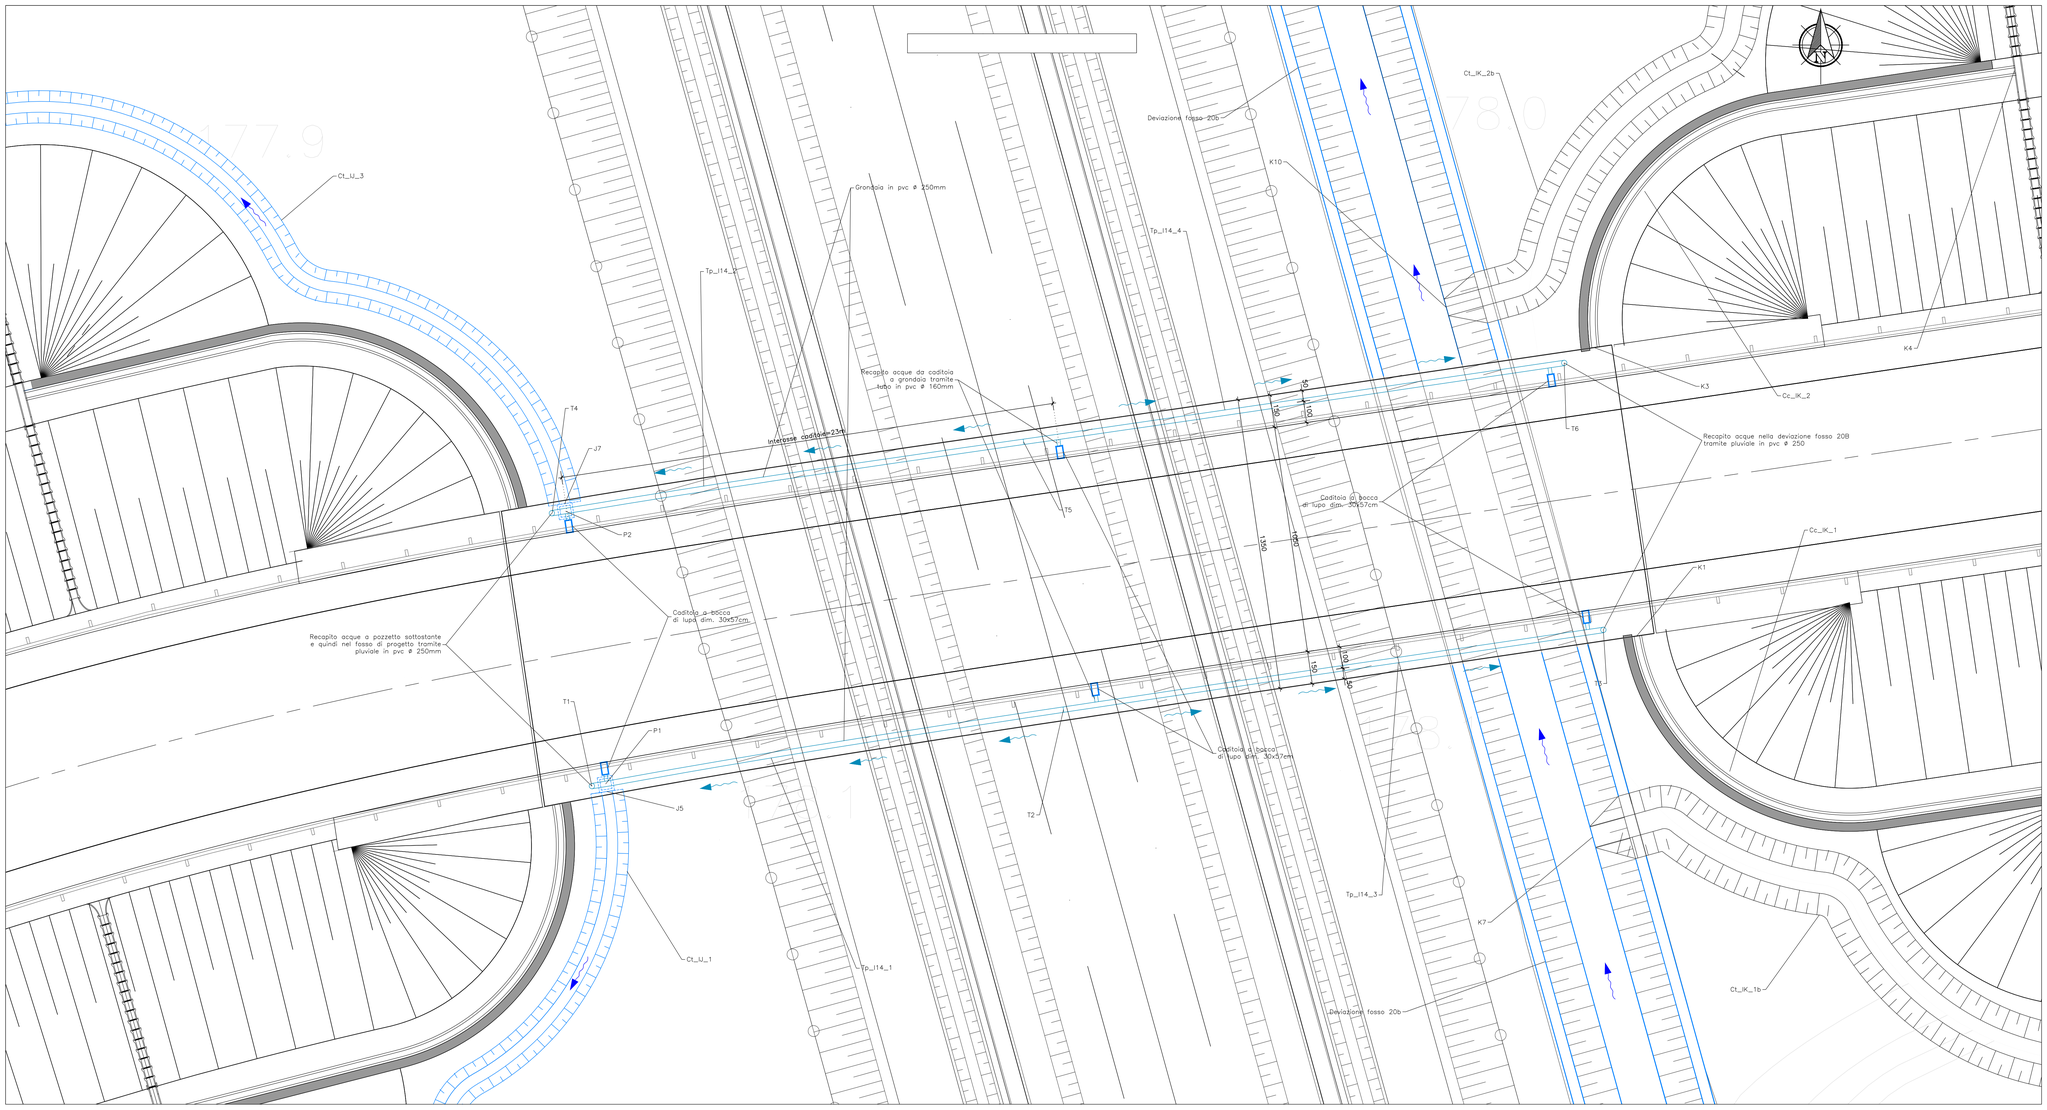

TABELLE DESCRITTIVE MANUFATTI SMALTIMENTO ACQUE

J7	Ct_U_3	J8
+177.63	+177.25	
L= 74.60m		
P= 0.50%		
Ct	0.50 0.50	1

P2	
P	0.50\0.50 | 177.43
X	46674.56
Y	187098.83

PLUVIALE

T5	Tp_I14_2	T4
+190.62	+190.41	
L= 22.75m		
P= 0.41%		
Tp	250	–

T5	Tp_I14_4	T6
+190.62	+190.09	
L= 25.30m		
P= 0.79%		
Tp	250	–

PLUVIALE

DEVIAZIONE FOSSO 20B TRATTO 1

Sezione trapezio 2.00x1.10m p=3/2 TERRA	
Lunghezza totale L=554.55m	
Pendenza effettiva P=0.50%	
Quota inizio fs=178.39m	Quota fine fs=175.60m

J5	Ct_U_1	J6
+177.63	+177.20	
L= 49.95m		
P= 0.86%		
Ct	0.50 0.50	1

P1	
P	0.50\0.50 | 177.43
X	46676.42
Y	187086.19

PLUVIALE

T2	Tp_I14_1	T1
+190.59	+190.20	
L= 22.75m		
P= 0.41%		
Tp	250	–

T2	Tp_I14_3	T3
+190.59	+190.09	
L= 25.30m		
P= 0.79%		
Tp	250	–

PLUVIALE

QUADRO D'INSIEME

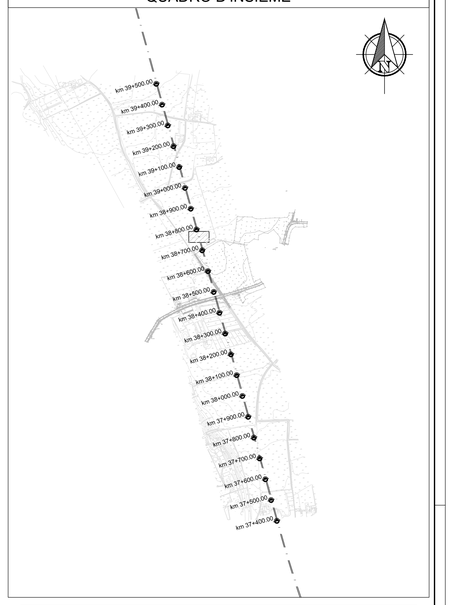

LEGENDA OPERE IDRAULICHE

DIREZIONE SCORRIMENTO ACQUE

MANUFATTI IDRAULICI:
FOSSI, CANALI, RII
TUBAZIONI
CADITOIE

nome

Vertice inizio canale	V1	Cc_RI14_1	V2	Vertice fine canale
Quota inizio tratto	+185.29	+184.98		Quota fine tratto
	L=37.70m			Lunghezza tratto (m)
	P=0.85%			Pendenza tratto
Cc	0.50	0.50	1	

- z = x/y (pendenza sponda)
- altezza rivestimento
- larghezza alla base
- tipologia rivestimento: Ct = in terra; Cc = rivestito in c.a.; Tr = tubazione rettangolare in c.a.

TUBAZIONI

nome

Vertice inizio tubazione	T1	Tp_RI14_1	T2	Vertice fine tubazione
Quota inizio tratto	+184.85	+184.64		Quota fine tratto
	L=24.40m			Lunghezza tratto (m)
	P=0.86%			Pendenza tratto
Tp	400	–	–	

- diametro (mm)
- tipologia rivestimento: Tp = in PVC; Tc = in CLS

POZZETTI DI ISPEZIONE

nome — dimensione

P1	
P	185\185 | 184.78
X	47058.20
Y	185815.12

- quota scorrimento
- cordinata X
- cordinata Y

COMMITTENTE:

RFI RETE FERROVIARIA ITALIANA
GRUPPO FERROVIE DELLO STATO ITALIANE

ALTA SORVEGLIANZA:

ITALFERR
GRUPPO FERROVIE DELLO STATO ITALIANE

GENERAL CONTRACTOR:

Consorzio Collegamenti Integrati Veloci

INFRASTRUTTURE FERROVIARIE STRATEGICHE DEFINITE DALLA LEGGE OBIETTIVO N.443/01

TRATTA A.V./A.C. TERZO VALICO DEI GIOVI
PROGETTO ESECUTIVO

CAVALCAFERROVIA SP 152 LINEA III VALICO ALLA PK. 38+765

Tratto 0

PLANIMETRIA IDRAULICA

GENERAL CONTRACTOR	DIRETTORE LAVORI	SCALA:
Consorzio Cociv, Ing. N. Mesitro		1:100

COMMESSA	LOTTO	FASE	ENTE	TIPO DOC.	OPERA/DISCIPLINA	PROGR.	REV.
IG51	04	E	CV	PA	IV1400X	001	A

PROGETTAZIONE

Rev.	Descrizione emissione	Redatto	Data	Verificato	Data	Progettista Integratore	Data	IL PROGETTISTA
A00	Prima emissione	D. Farrì	16/06/2014	S. Fuoco	16/06/2014	A. Palomba	16/06/2014	Consorzio Cociv, Dott. Ing. Antonio Mancarella, Ordine Ingegneri Prov. TO n. 6271 R
A01	Revisione per cambio lotto	D. Farrì	22/03/2017	S. Fuoco	22/03/2017	A. Mancarella	22/03/2017	

n. Elab.

Nome File: IG51-04-E-CV-PA-IV14-0X-001-A01

CUP: F81H92000000008

Scala di plot: 1: 1