




VISTA FRONTALE
sc 1:50

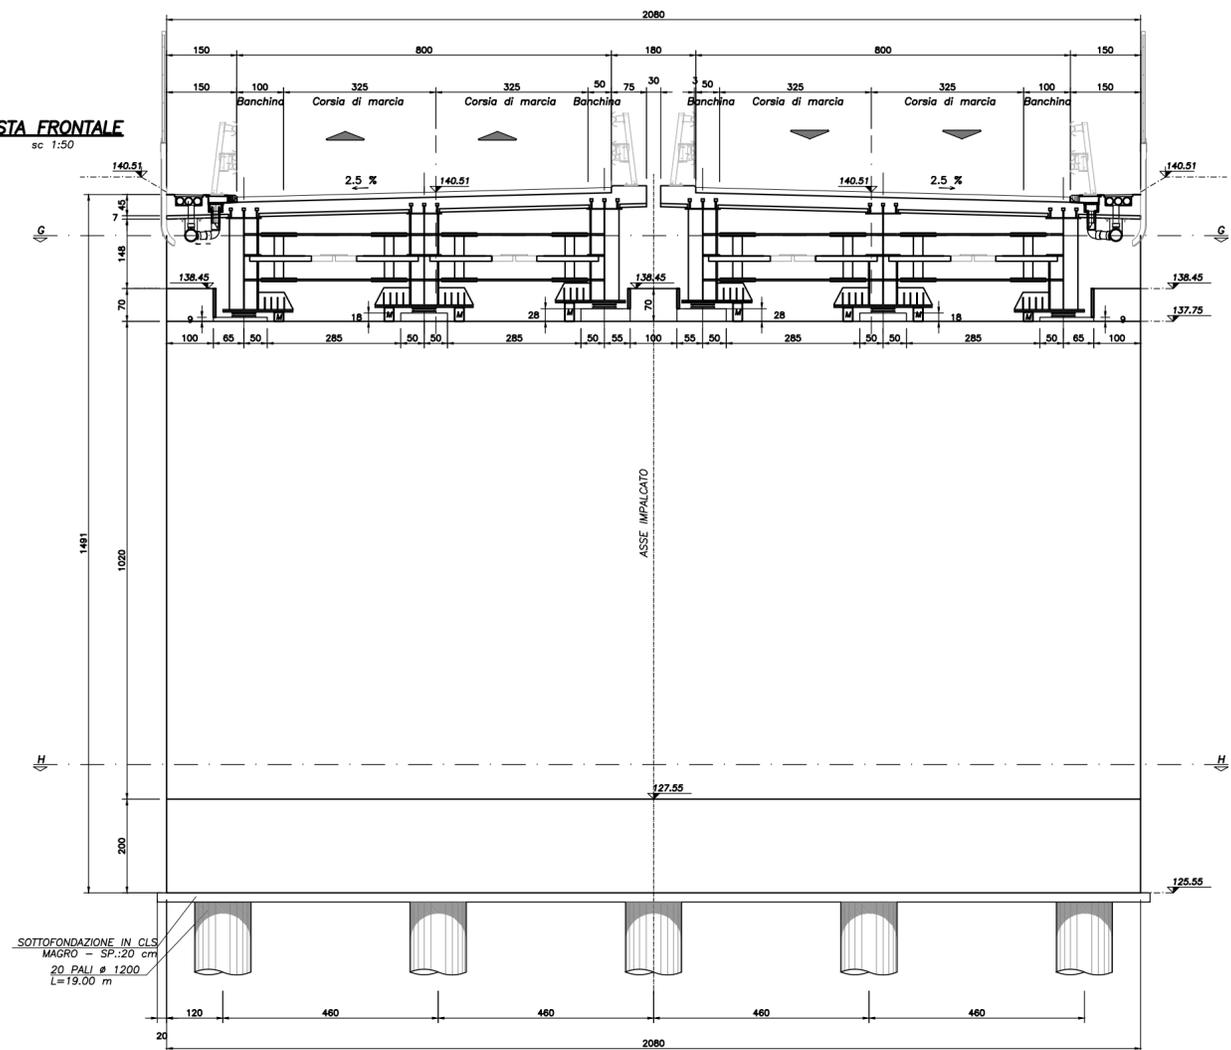

VISTA LATERALE C-C
sc 1:50

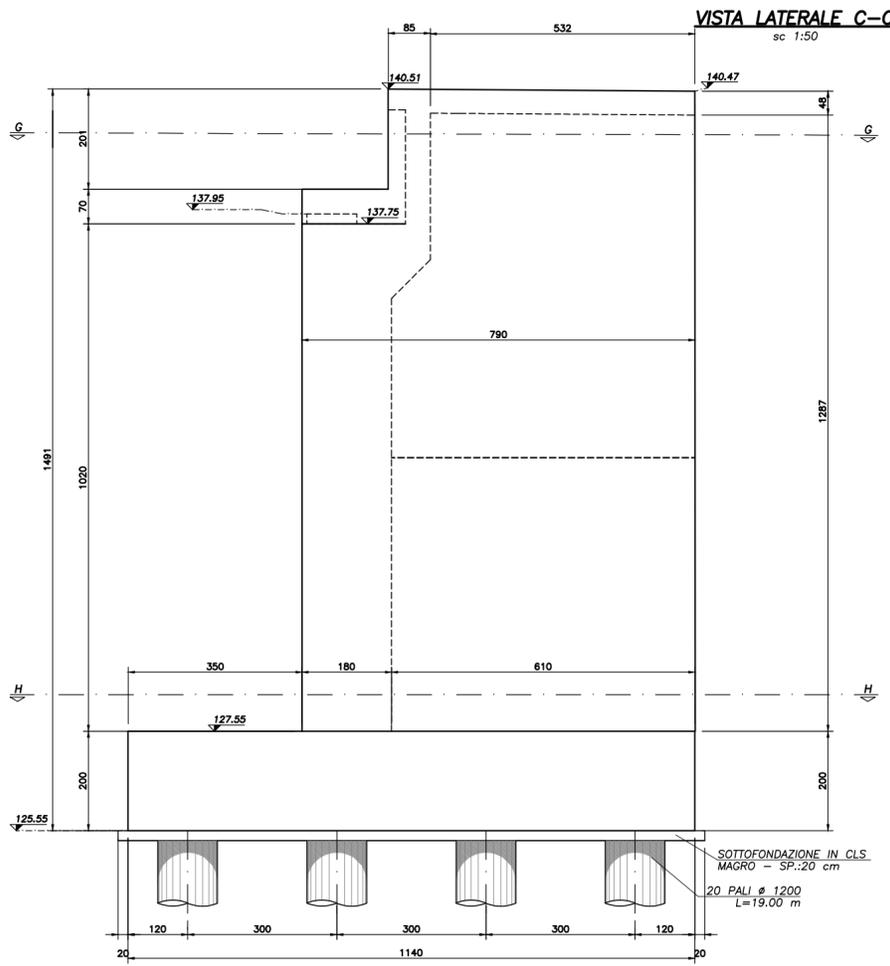

PIANTA FONDAZIONI
sc 1:50

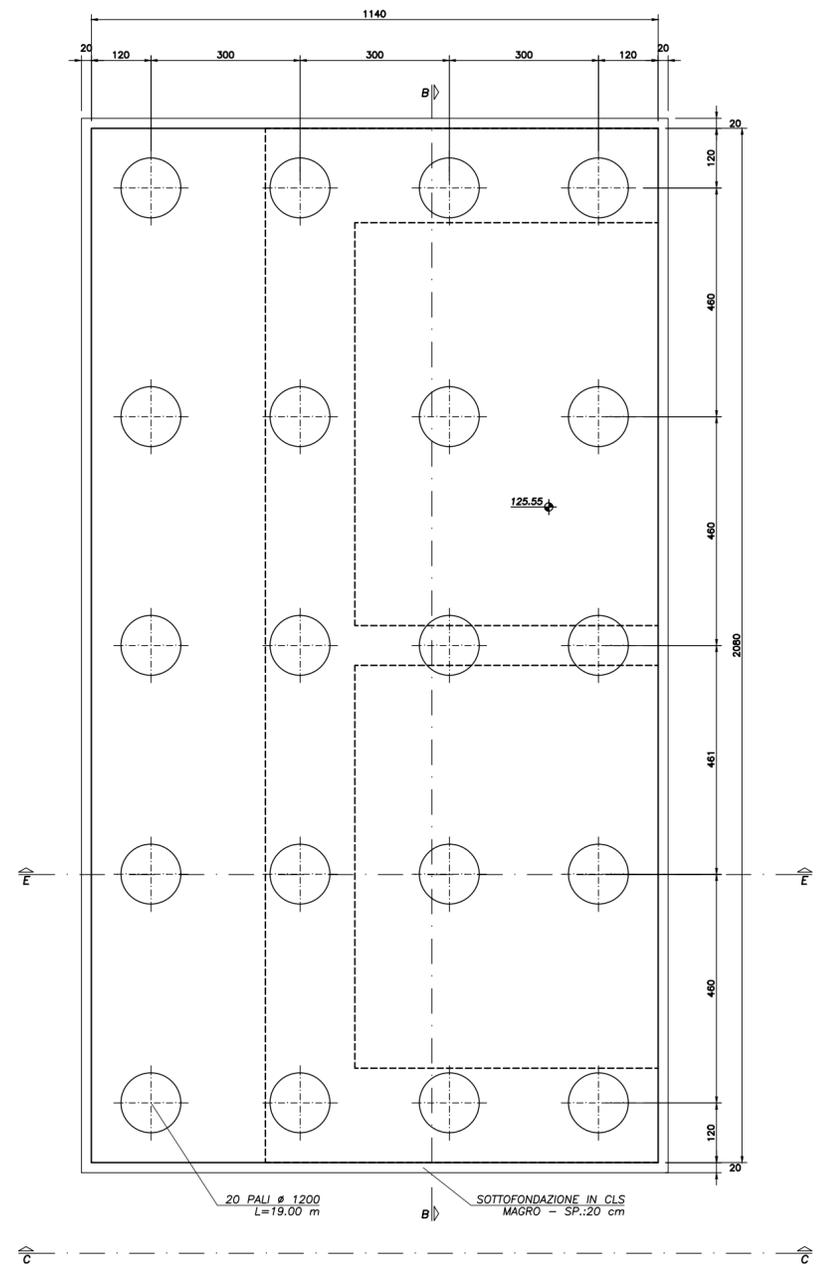

NOTE GENERALI

- L'ESECUZIONE DELLE OPERE RAPPRESENTATE NEI DISEGNI DOVRÀ ESSERE CONFORME ALLE NORME TECNICHE INDICATE NELLE RELAZIONI DI CALCOLO.
- TUTTI I DISEGNI DEBbono ESSERE LETTI IN CORRELAZIONE CON LE RELATIVE RELAZIONI E SPECIFICHE TECNICHE DI CAPITOLATO.
- TUTTE LE QUOTE RELATIVE ALLE OPERE RAPPRESENTATE DOVRANNO ESSERE VERIFICATE MEDIANTE UN ACCURATO RILIEVO GEOMETRICO DA ESEGUIRE PRIMA DELL'ESECUZIONE.

NOTA
PER LE CARATTERISTICHE DEI MATERIALI SI RIMANDA ALL'ELABORATO GENERALE IT-0000-00-001

NOTA
PER LE INDICAZIONI DELLE SEZIONI NON SVILUPPATE NELLA TAVOLA SI RIMANDA AGLI ELABORATI: I051-03-E-CV-BB-N15-0X-005-A01 PER LE SEZ.BB - SEZ.IH - SEZ.EE I051-03-E-CV-BB-N15-0X-006-A01 PER LE SEZ.GG

COMMITTENTE:

ALTA Sorveglianza:

GENERAL CONTRACTOR:

INFRASTRUTTURE FERROVIARIE STRATEGICHE DEFINITE DALLA LEGGE OBIETTIVO N.443/01
TRATTA A.V./A.C. TERZO VALICO DEI GIOVI
PROGETTO ESECUTIVO

Cavalcaferrovia Strada Interporto Rivalta Scrivia
alla pk 49+226
Spalla A
Carpenteria - Tav. 1

GENERAL CONTRACTOR Cociv Via M. Minerva		DIRETTORE LAVORI		SCALA: 1:50			
COMMESSA IG51	LOTTO 04	FASE E	ENTE CV	TIPO DOC. BB			
OPERAZIONE IV150X	PROGR. 004	REV. A					
PROGETTAZIONE							
Rev.	Descrizione emissione	Redatto	Data	Verificato	Data	Progettista	Data
A00	Prima emissione	M. Rinaldi	15/05/2014	A. Nattesi	15/05/2014	A. Palomba	15/05/2014
A01	Integrazione a seguito osservazioni validate	M. Rinaldi	25/11/2015	A. Nattesi	25/11/2015	A. Palomba	25/11/2015
A02	Revisione per cambio lotto	M. Rinaldi	22/03/2017	A. Nattesi	22/03/2017	A. Palomba	22/03/2017

In. Clab. Scala File: 001-004-CV-BB-01-01-001-001.dwg C:\P\F014620000000008