




SEZIONE B-B
sc 1:50

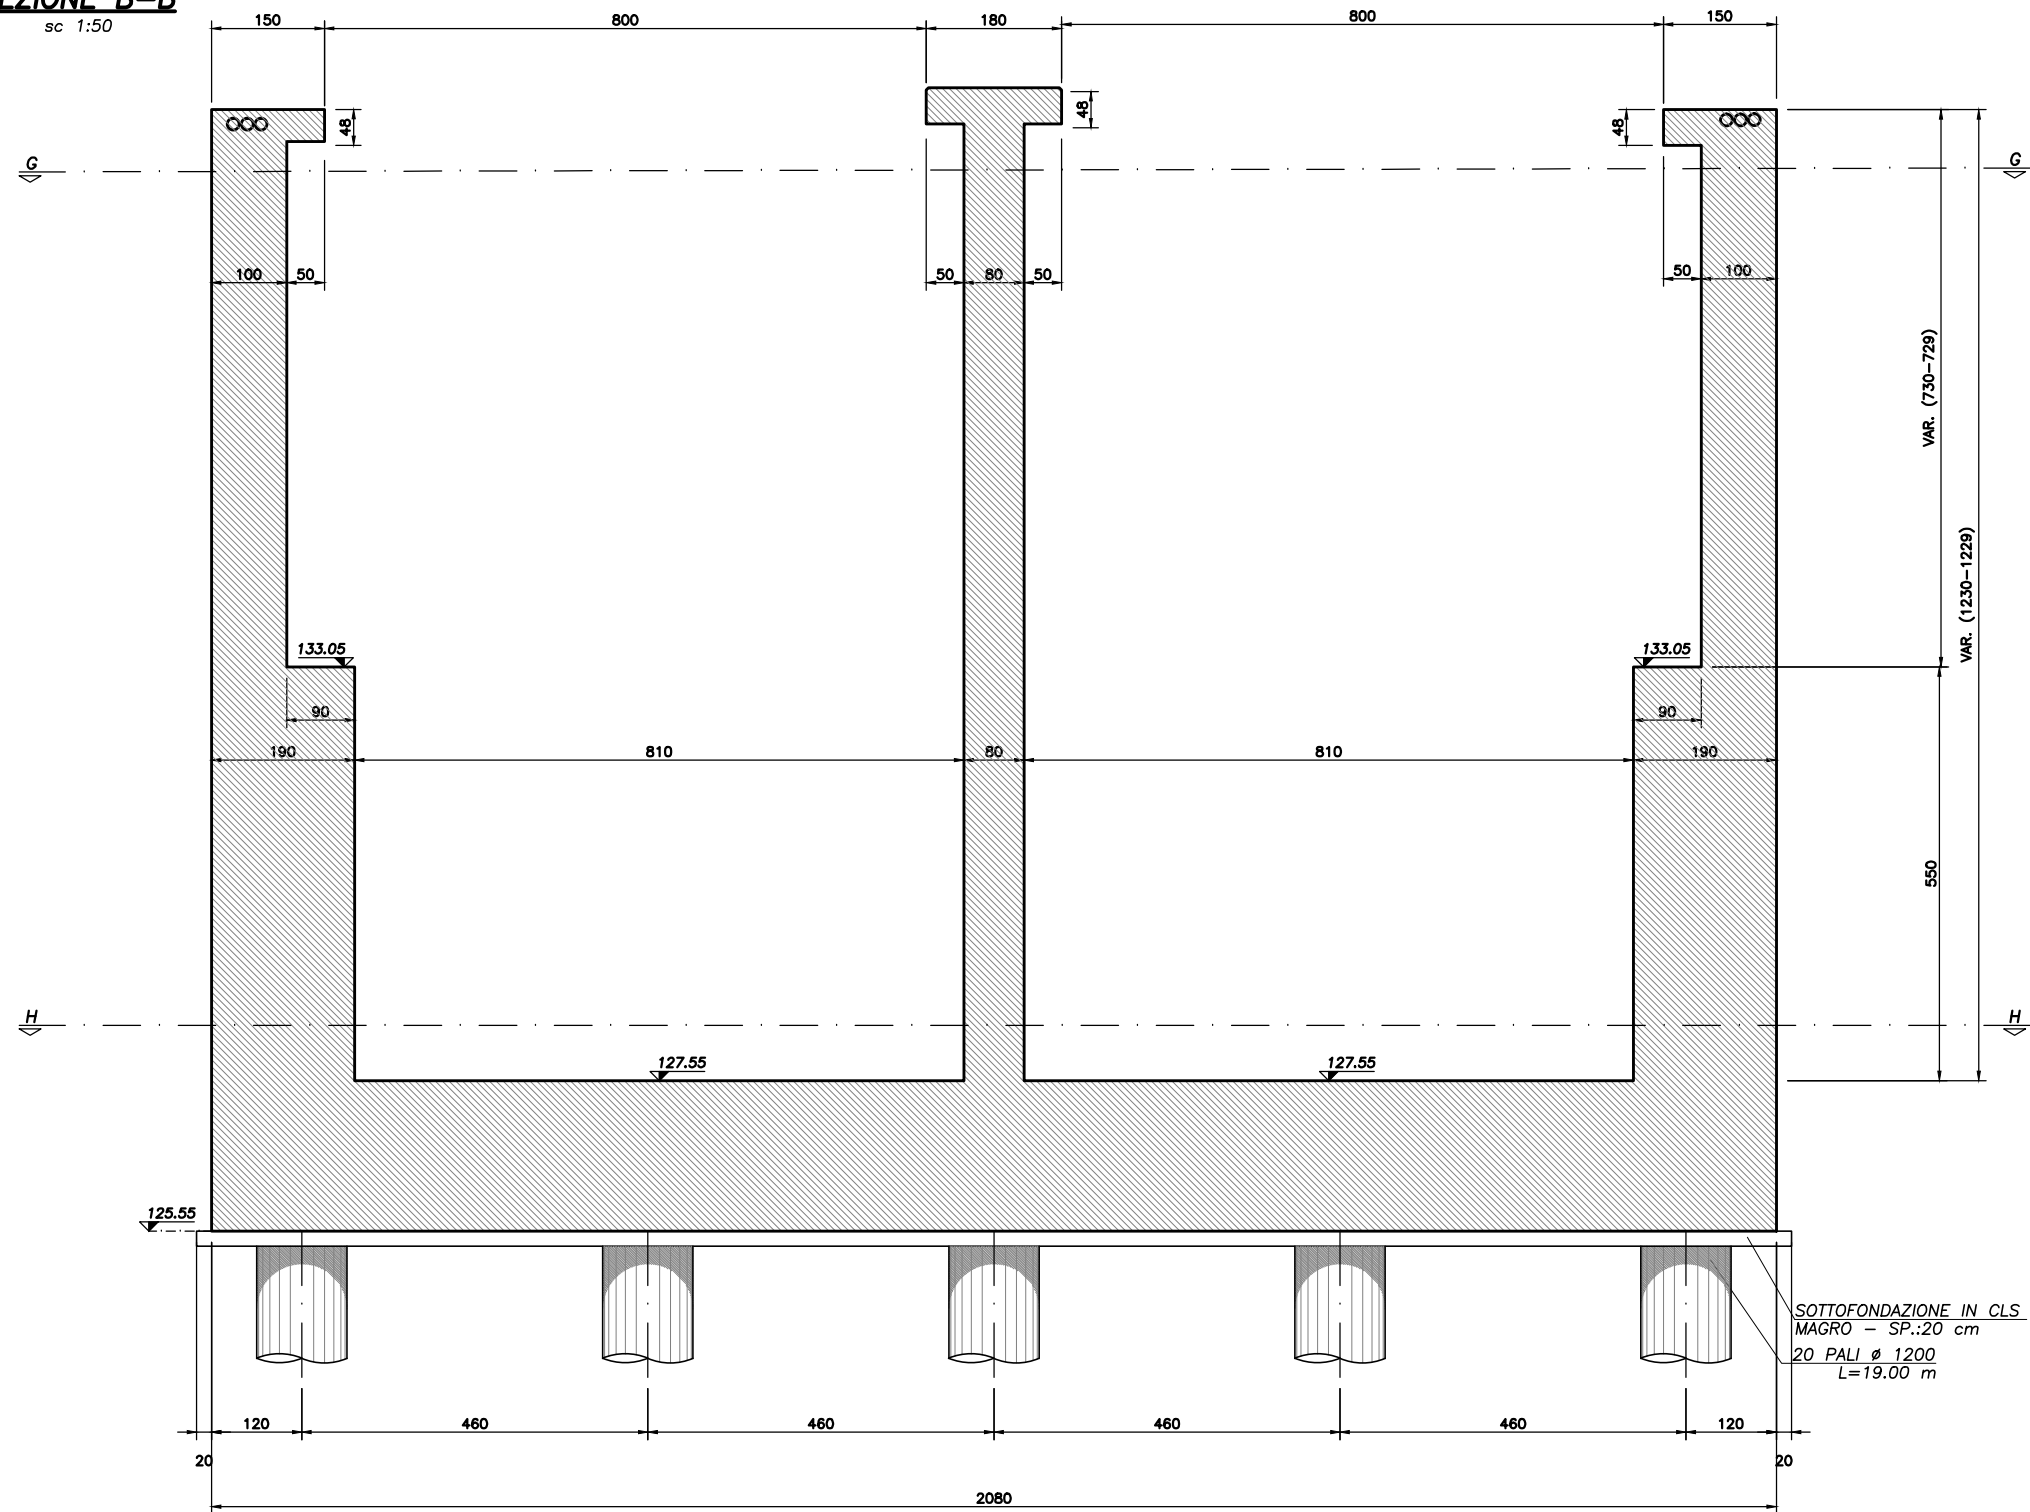

SEZIONE E-E
sc 1:50

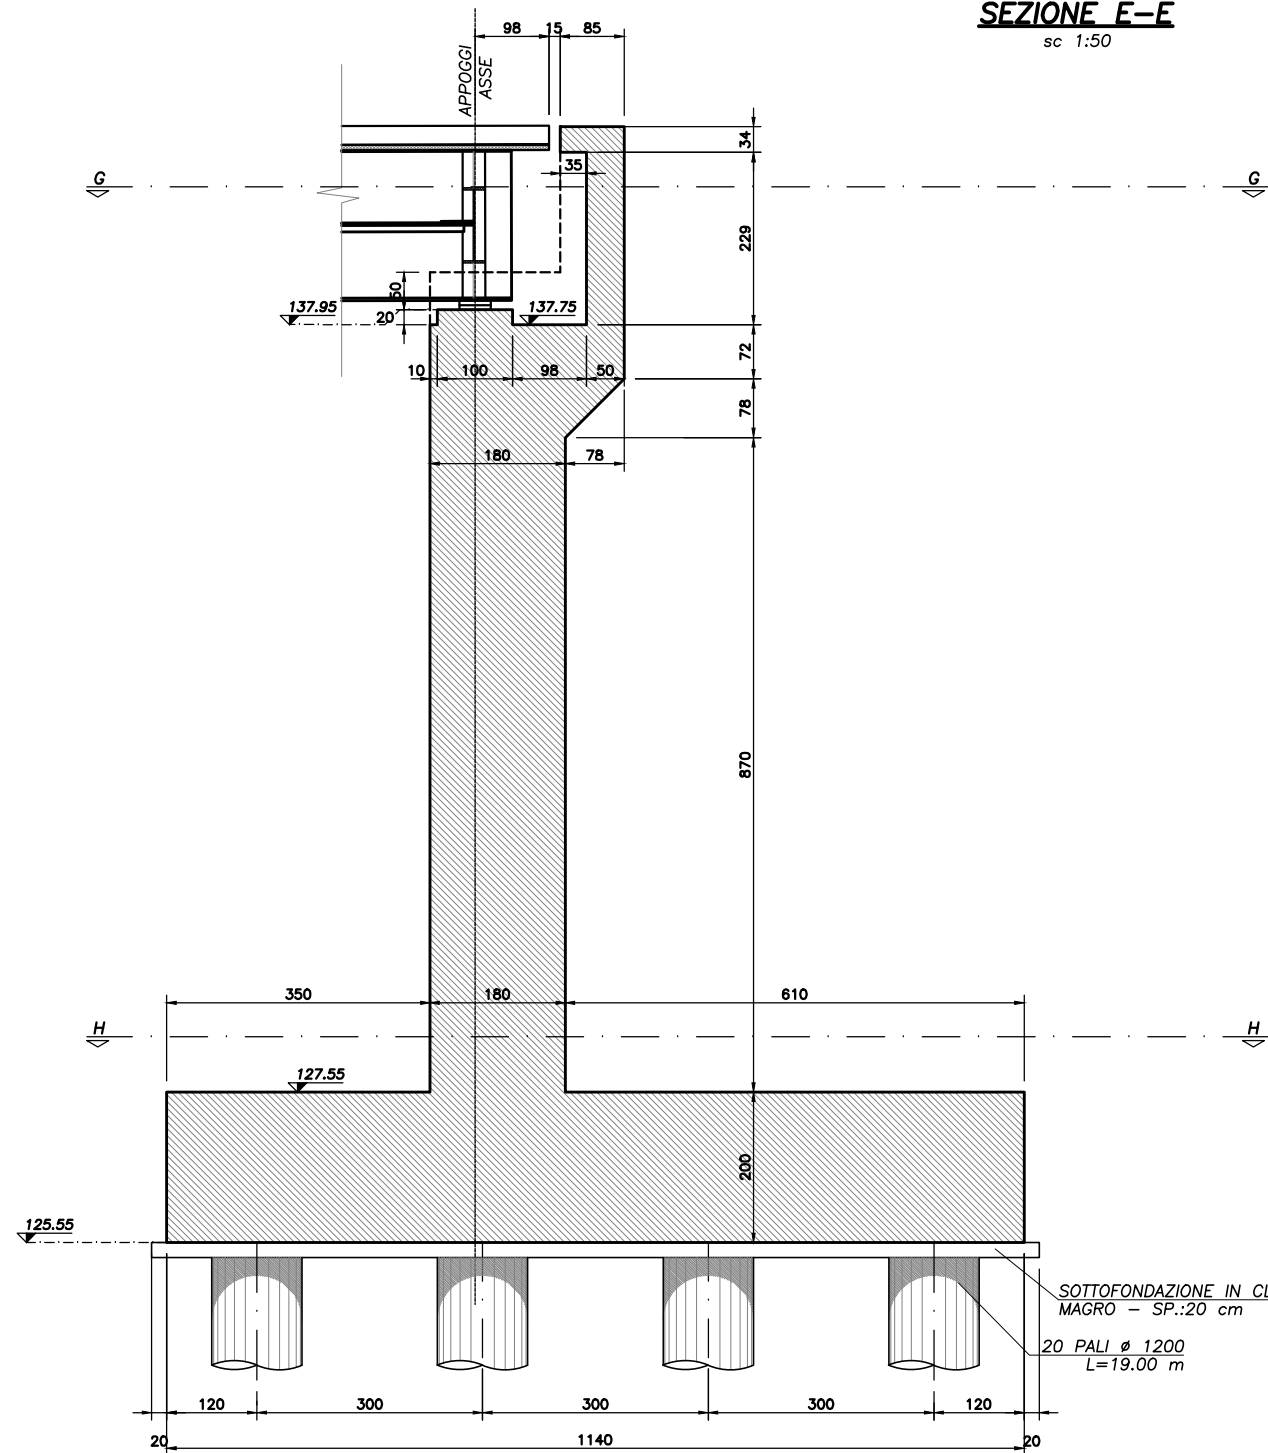

SEZIONE H-H
sc 1:50

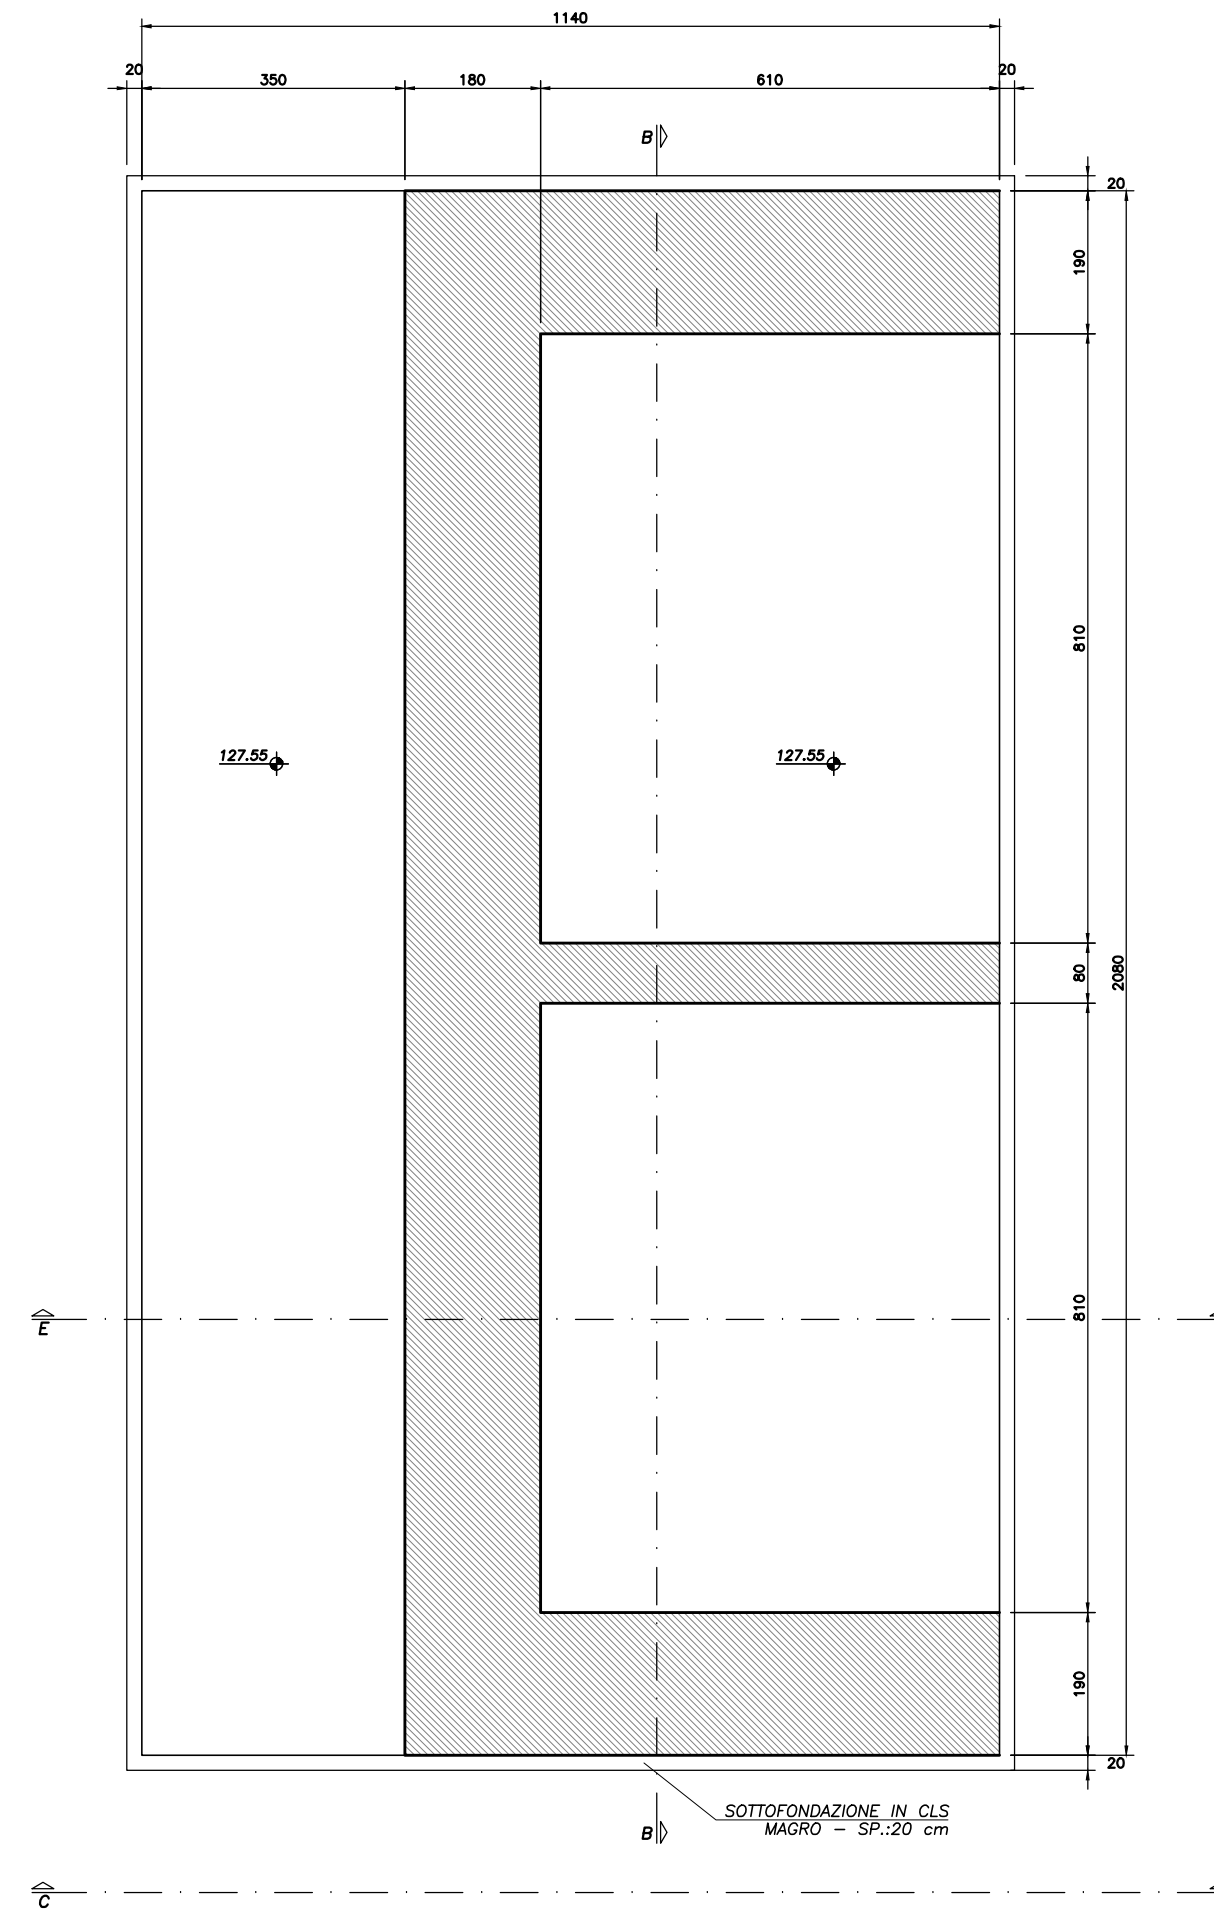

NOTE GENERALI

- L'ESECUZIONE DELLE OPERE RAPPRESENTATE NEI DISEGNI DOVRA' ESSERE CONFORME ALLE NORME TECNICHE INDICATE NELLE RELAZIONI DI CALCOLO.
- TUTTI I DISEGNI DEBONO ESSERE LETTI IN CORRELAZIONE CON LE RELATIVE RELAZIONI E SPECIFICHE TECNICHE DI CAPITOLATO.
- TUTTE LE QUOTE RELATIVE ALLE OPERE RAPPRESENTATE DOVRANNO ESSERE VERIFICATE MEDIANTE UN ACCURATO RILIEVO GEOMETRICO DA ESEGUIRE PRIMA DELL'ESECUZIONE.

NOTA
PER LE CARATTERISTICHE DEI MATERIALI SI RIMANDA ALL'ELABORATO GENERALE IT-0000-00-001

NOTA
PER LE INDICAZIONI DELLE SEZIONI NON SVILUPPATE NELLA TAVOLA SI RIMANDA AGLI ELABORATI :
I051-03-E-CV-BB-N15-0X-004-A01 PER LA SEZ.CC
I051-03-E-CV-BB-N15-0X-006-A01 PER LA SEZ.GG

COMMITTENTE: **RFI** RETE FERROVIARIA ITALIANA GRUPPO FERROVIE DELLO STATO ITALIANE

ALTA SORVEGLIANZA: **ITALFERR** GRUPPO FERROVIE DELLO STATO ITALIANE

GENERAL CONTRACTOR: **COCLIV** Consorzio Costruzioni Integrati

INFRASTRUTTURE FERROVIARIE STRATEGICHE DEFINITE DALLA LEGGE OBIETTIVO N.443/01

TRATTA A.V./A.C. TERZO VALICO DEI GIOVI PROGETTO ESECUTIVO

Cavalcaferrovia Strada Interporto Rivalta Scrivia alla pk 49+226
Spalla A
Carpenteria - Tav. 2

GENERAL CONTRACTOR Consorzio Cocliv Via M. Moretti	DIRETTORE LAVORI	SCALA: 1:50
--	------------------	----------------

COMMESSA	LOTTO	FASE	ENTE	TIPO DOC.	OPERA/OBSCURINA	PROGR.	REV.
I051	04	E	CV	BB	I0510X	005	A

Rev.	Descrizione emissione	Redatto	Data	Verificato	Data	Progettista	Data	EL. PROGETTISTA
A00	Prima emissione	M. Rinaldi	15/05/2014	A. Nattesi	15/05/2014	A. Palomba	15/05/2014	
A01	Revisione a seguito osservazioni validate	M. Rinaldi	25/11/2015	A. Nattesi	25/11/2015	A. Palomba	25/11/2015	
A02	Revisione per cambio lotto	M. Rinaldi	22/03/2017	A. Nattesi	22/03/2017	A. Palomba	22/03/2017	

In. Elab. Stampa File: 001-044-CV-04-00-00-000-000-000
COP: F014620000000000