



PIANTA SPALLA
sc 1:50

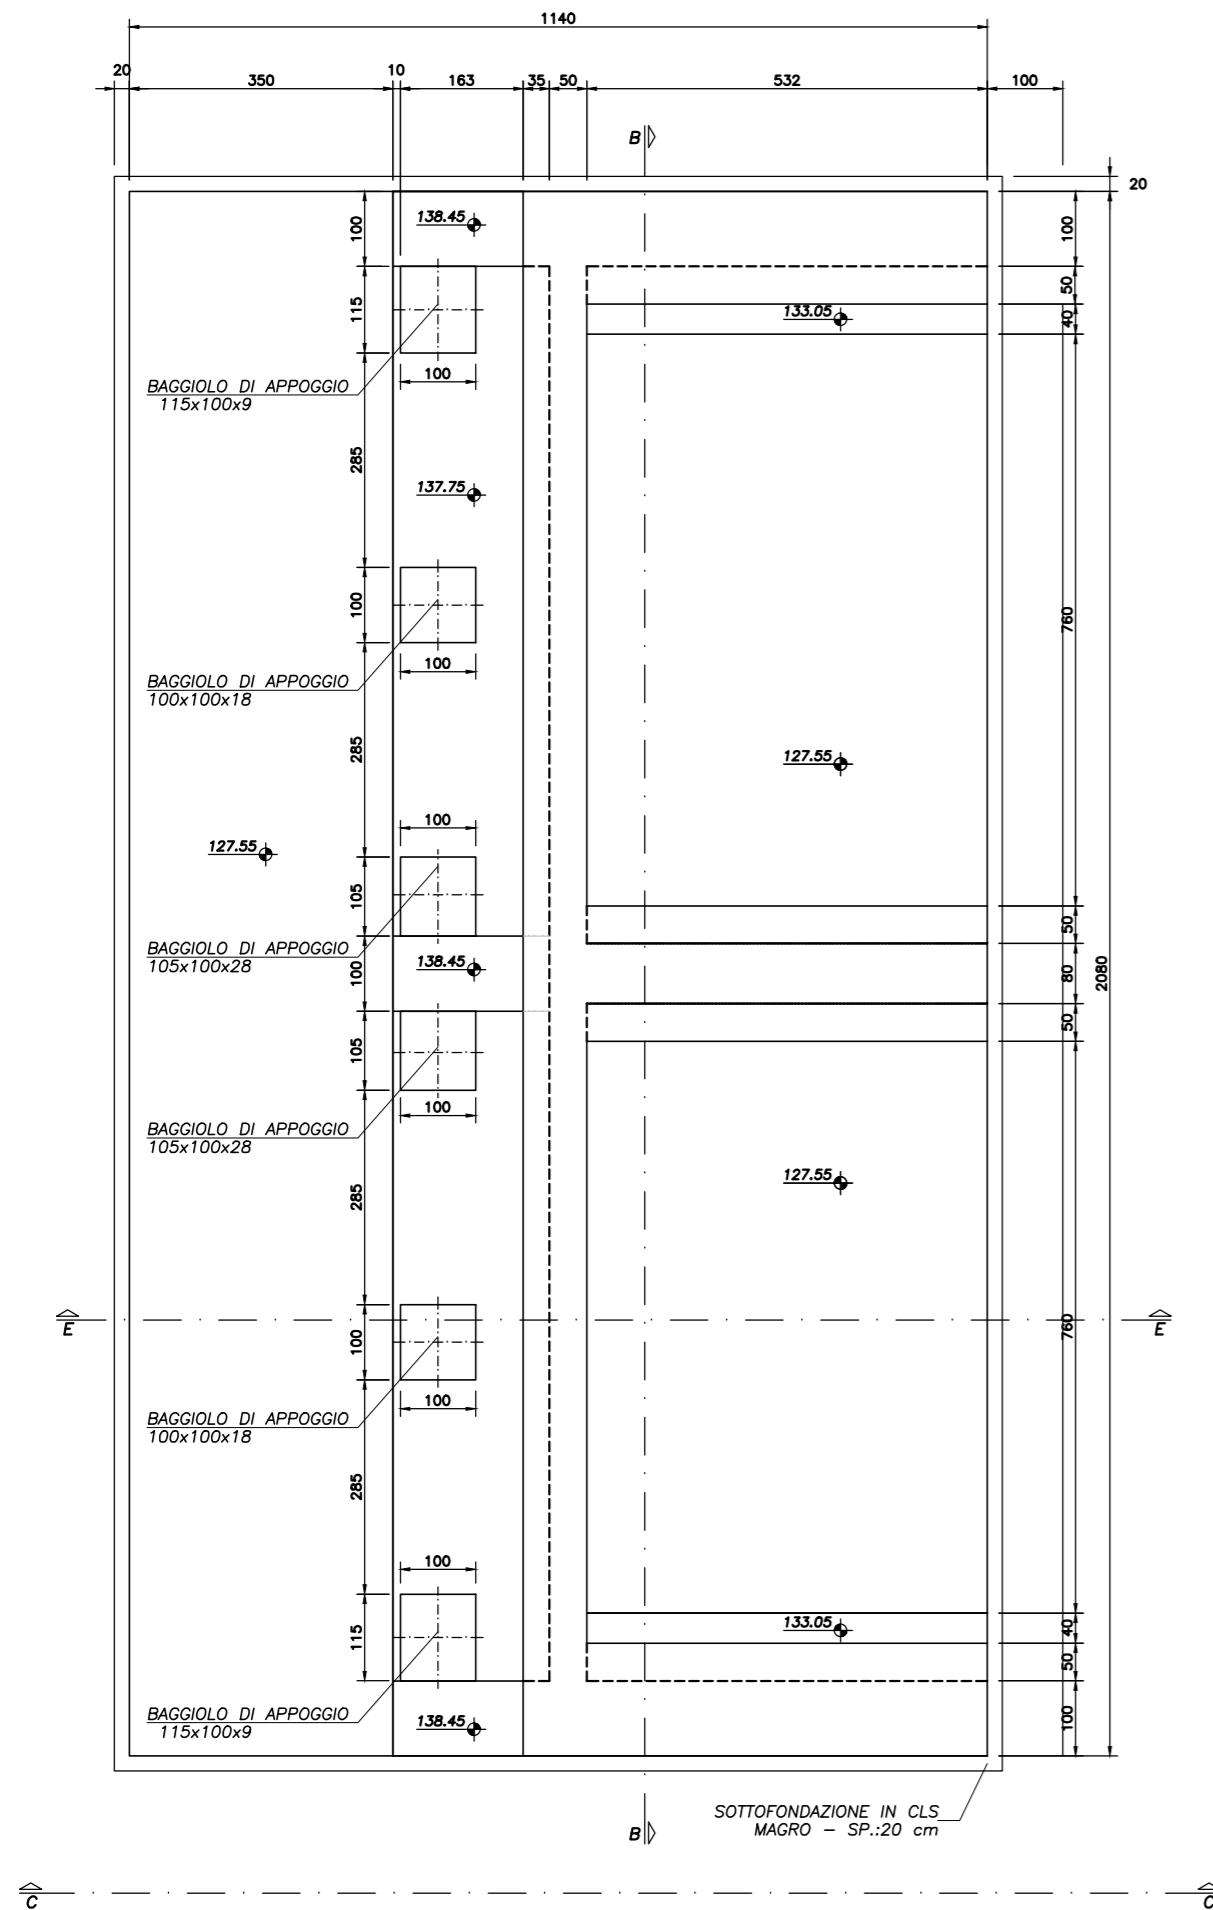

SEZIONE G-G
sc 1:50

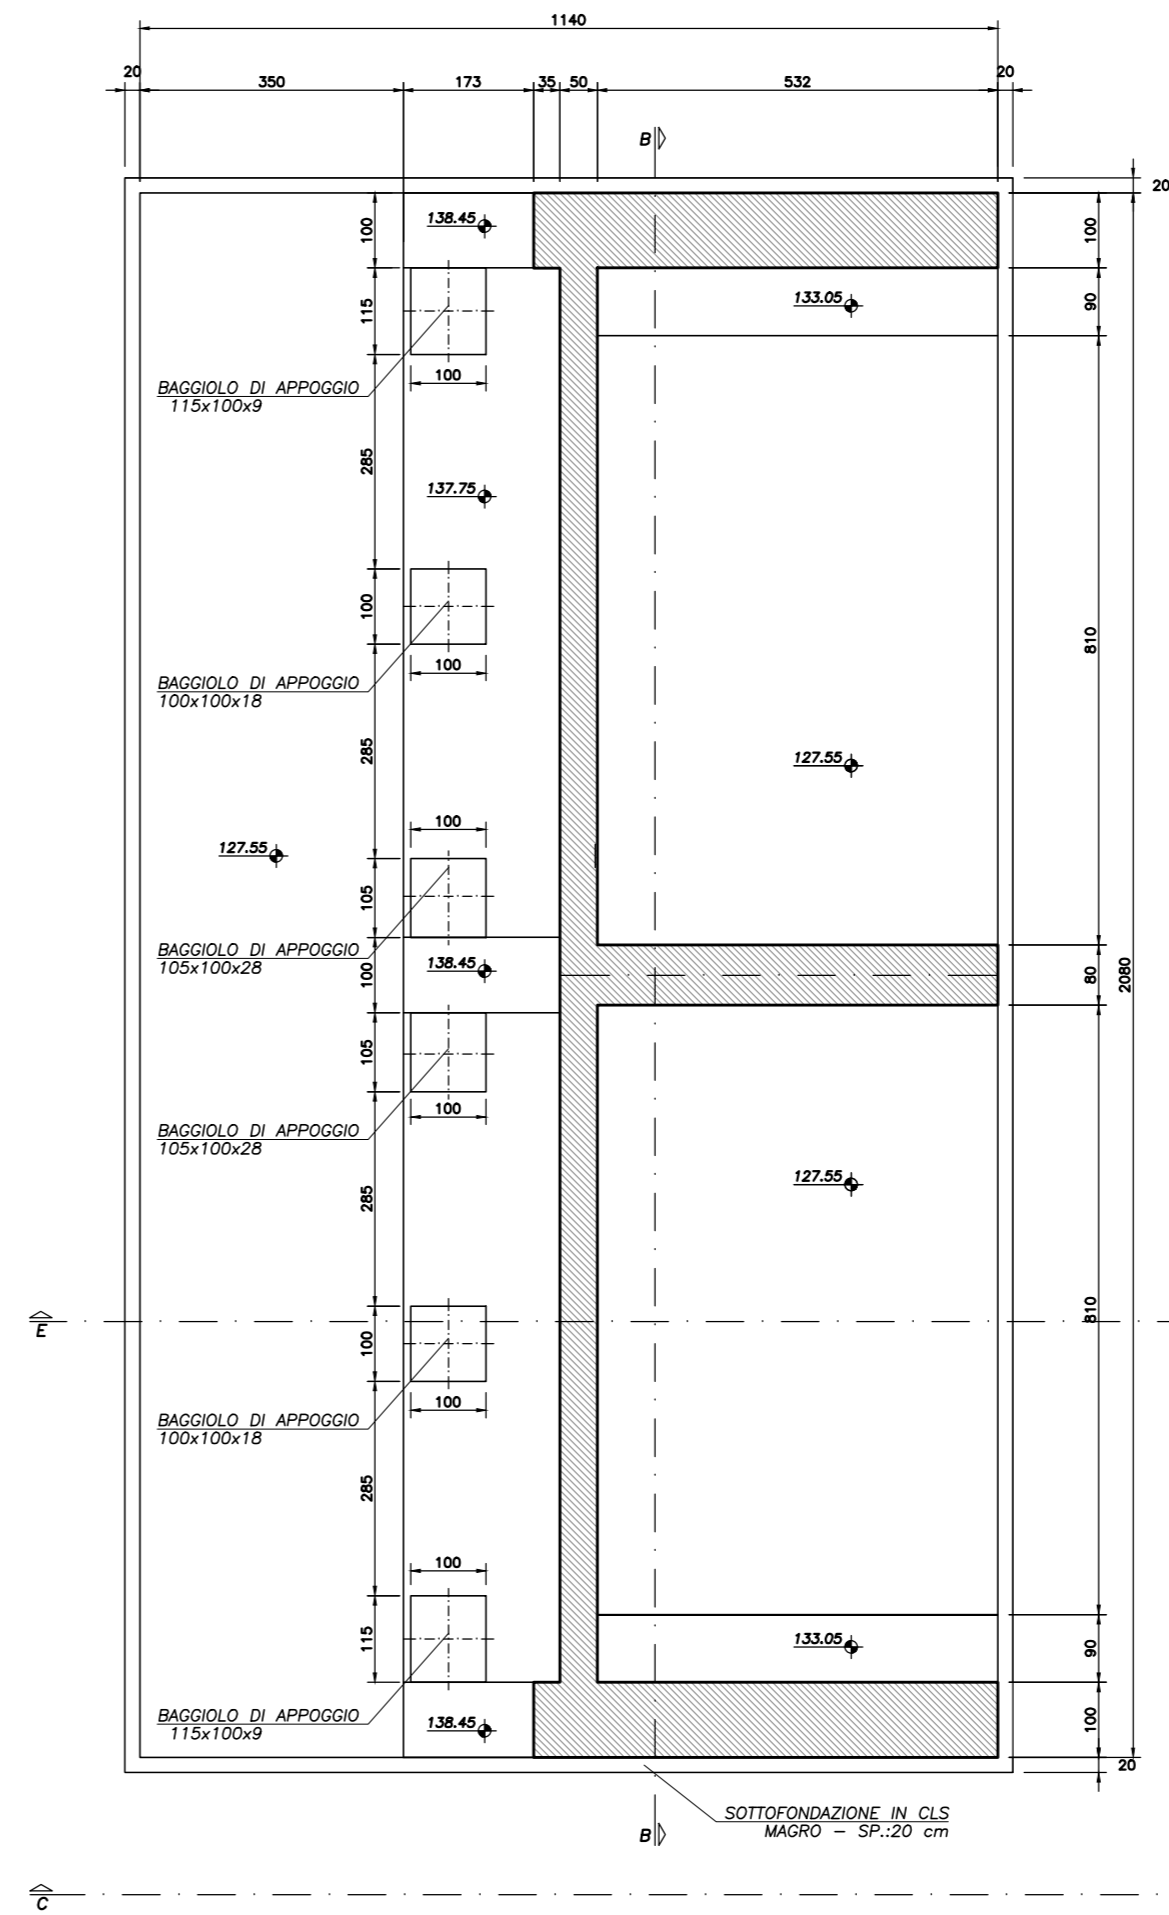

NOTE GENERALI

1. L'ESECUZIONE DELLE OPERE RAPPRESENTATE NEI DISEGNI DOVRA' ESSERE CONFORME ALLE NORME TECNICHE INDICATE NELLE RELAZIONI DI CALCOLO.
2. TUTTI I DISEGNI DEBONO ESSERE LETTI IN CORRELAZIONE CON LE RELATIVE RELAZIONI E SPECIFICHE TECNICHE DI CAPITOLATO.
3. TUTTE LE QUOTE RELATIVE ALLE OPERE RAPPRESENTATE DOVRANNO ESSERE VERIFICATE MEDIANTE UN ACCURATO RILIEVO GEOMETRICO DA ESEGUIRE PRIMA DELL'ESECUZIONE.

NOTA

PER LE CARATTERISTICHE DEI MATERIALI SI RIMANDA ALL'ELABORATO GENERALE TT-0200-00-001

NOTA

PER LE INDICAZIONI DELLE SEZIONI NON SVILUPPATE NELLA TAVOLA SI RIMANDA AGLI ELABORATI:
 I651-03-E-CV-BB-N15-0X-004-A01 PER LA SEZ.CC
 I651-03-E-CV-BB-N15-0X-005-A01 PER LE SEZ.BB - SEZ.HH - SEZ.EE

COMMITTENTE:



ALTA Sorveglianza:



GENERAL CONTRACTOR:



INFRASTRUTTURE FERROVIARIE STRATEGICHE DEFINITE DALLA LEGGE OBIETTIVO N.443/01

TRATTA A.V.I.A.C. TERZO VALICO DEI GIOVI
 PROGETTO ESECUTIVO

Cavalcaferrovia Strada Interporto Rivalta Scrivia
 alla pk 49+226

Spalla A
 Carpenteria - Tav. 3

GENERAL CONTRACTOR Cociv Via M. Vesuvio	DIRETTORE LAVORI	SCALA: 1:50
COMMESSA I651	LOTTO 04	FASE E
ENTE CV	TIPO DOC BB	OPERAZIONE I1V150X
PROGR 006	REV A	

Rev.	Descrizione emissione	Redatto	Data	Verificato	Data	Progettista	Data	E. PROGETTISTA
A00	Prima emissione	M. Rinaldi	15/05/2014	A. Natuzzi	15/05/2014	A. Palomba	15/05/2014	
A01	Revisione a seguito osservazioni validate	M. Rinaldi	25/11/2014	A. Natuzzi	25/11/2014	A. Palomba	25/11/2014	
A02	Revisione per cambio lotto	M. Rinaldi	22/03/2017	A. Natuzzi	22/03/2017	A. Palomba	22/03/2017	