




**VISTA FRONTALE**  
sc 1:50

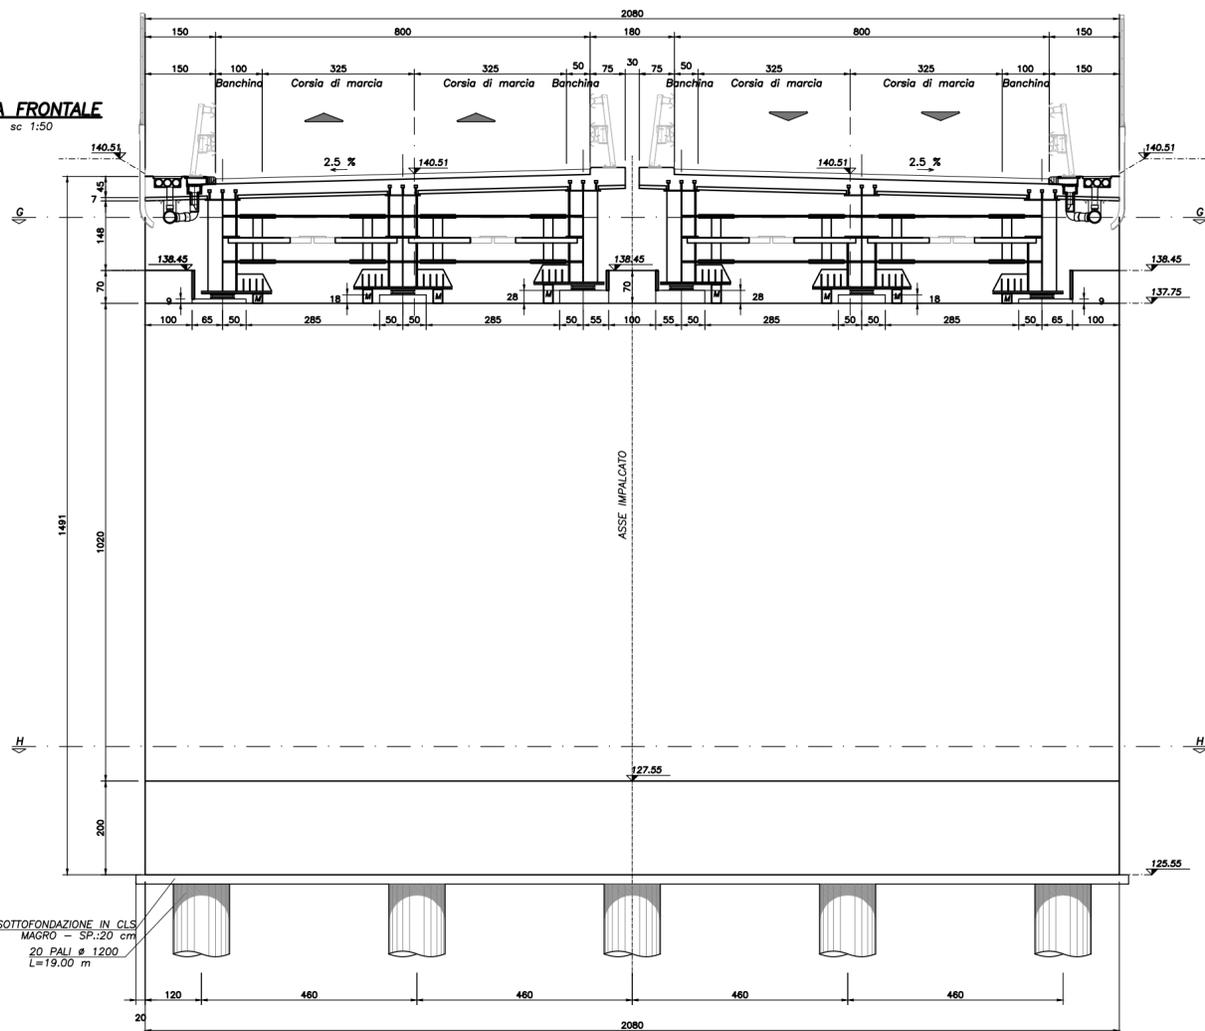

**VISTA LATERALE C-C**  
sc 1:50

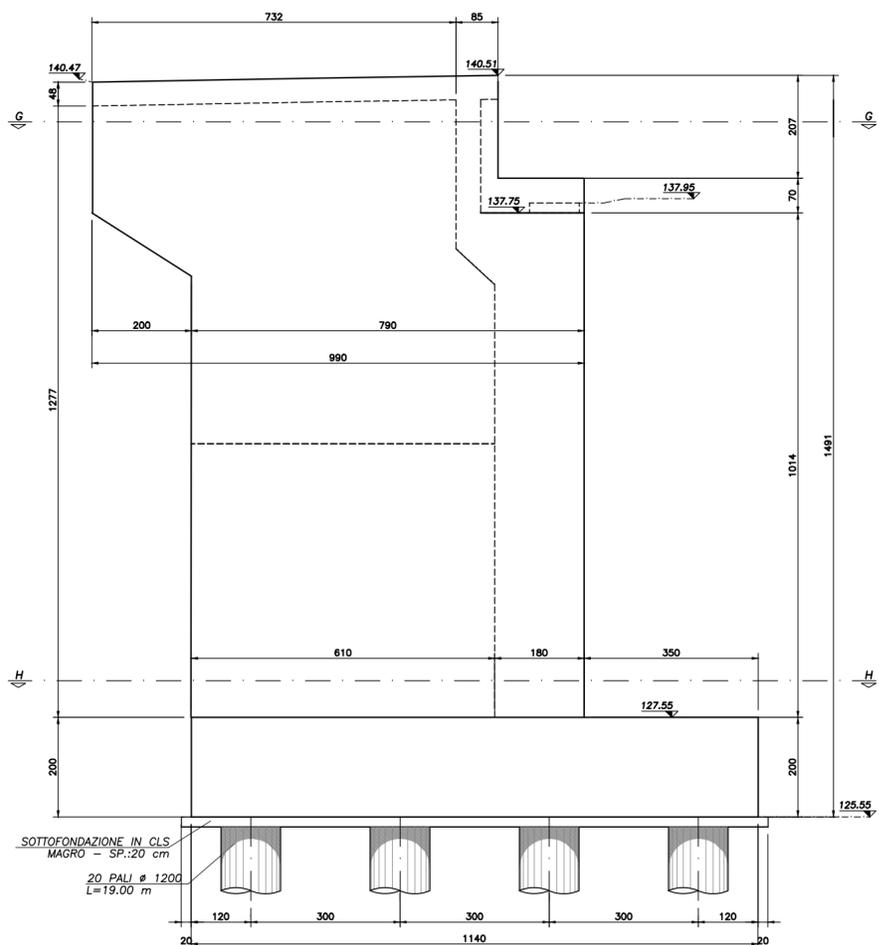

**PIANTA FONDAZIONI**  
sc 1:50

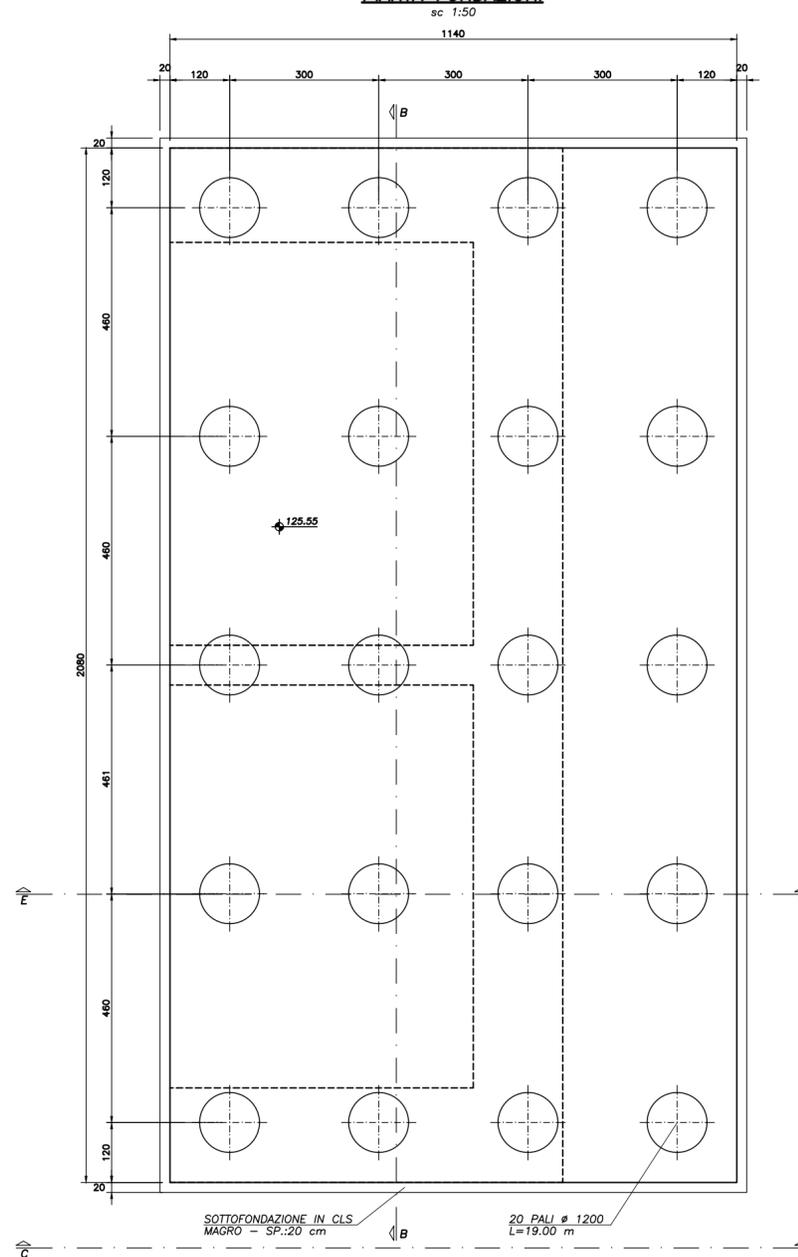

**NOTE GENERALI**

1. L'ESECUZIONE DELLE OPERE RAPPRESENTATE NEI DISEGNI DOVRA' ESSERE CONFORME ALLE NORME TECNICHE INDICATE NELLE RELAZIONI DI CALCOLO.
2. TUTTI I DISEGNI DEBONO ESSERE LETTI IN CORRELAZIONE CON LE RELATIVE RELAZIONI E SPECIFICHE TECNICHE DI CAPITOLATO.
3. TUTTE LE QUOTE RELATIVE ALLE OPERE RAPPRESENTATE DOVRANNO ESSERE VERIFICATE MEDIANTE UN ACCURATO RILIEVO GEOMETRICO DA ESEGUIRE PRIMA DELL'ESECUZIONE.

**NOTA**

PER LE CARATTERISTICHE DEI MATERIALI SI RIMANDA ALL'ELABORATO GENERALE IT-0000-00-001

**NOTA**

PER LE INDICAZIONI DELLE SEZIONI NON SVILUPPATE NELLA TAVOLA SI RIMANDA AGLI ELABORATI :  
I051-03-E-CV-BB-N15-0X-008-A01 PER LE SEZ.BB - SEZ.HH - SEZ.EE  
I051-03-E-CV-BB-N15-0X-008-A01 PER LA SEZ.GG

COMMITTENTE:



ALTA Sorveglianza:



GENERAL CONTRACTOR:



INFRASTRUTTURE FERROVIARIE STRATEGICHE DEFINITE DALLA LEGGE OBIETTIVO N.443/01  
TRATTA A.V.I.A.C. TERZO VALICO DEI GIOVI  
PROGETTO ESECUTIVO

Cavalcaferrovia Strada Interporto Rivalta Scrivia  
alla pk 49+226  
Spalla B  
Carpenteria - Tav. 1

GENERAL CONTRACTOR Consorzio <b>Cociv</b> Via M. Venerio	DIRETTORE LAVORI	SCALA: 1:50
COMMESSA I1G51	LOTTO 04	FASE E
ENTE CV	TIPO DOC. BB	OPERAZIONE I1V150X
PROG. 007	REV. A	

Rev.	Descrizione emissione	Redatto	Data	Verificato	Data	Progettista	Data
A00	Prima emissione	M. Rinaldi	15/05/2014	A. Nattesi	15/05/2014	A. Palomba	15/05/2014
A01	Revisione a seguito osservazioni validate	M. Rinaldi	25/11/2015	A. Nattesi	25/11/2015	A. Palomba	25/11/2015
A02	Revisione per cambio lotto	M. Rinaldi	22/03/2017	A. Nattesi	22/03/2017	A. Palomba	22/03/2017