



PIANTA SPALLA
sc 1:50

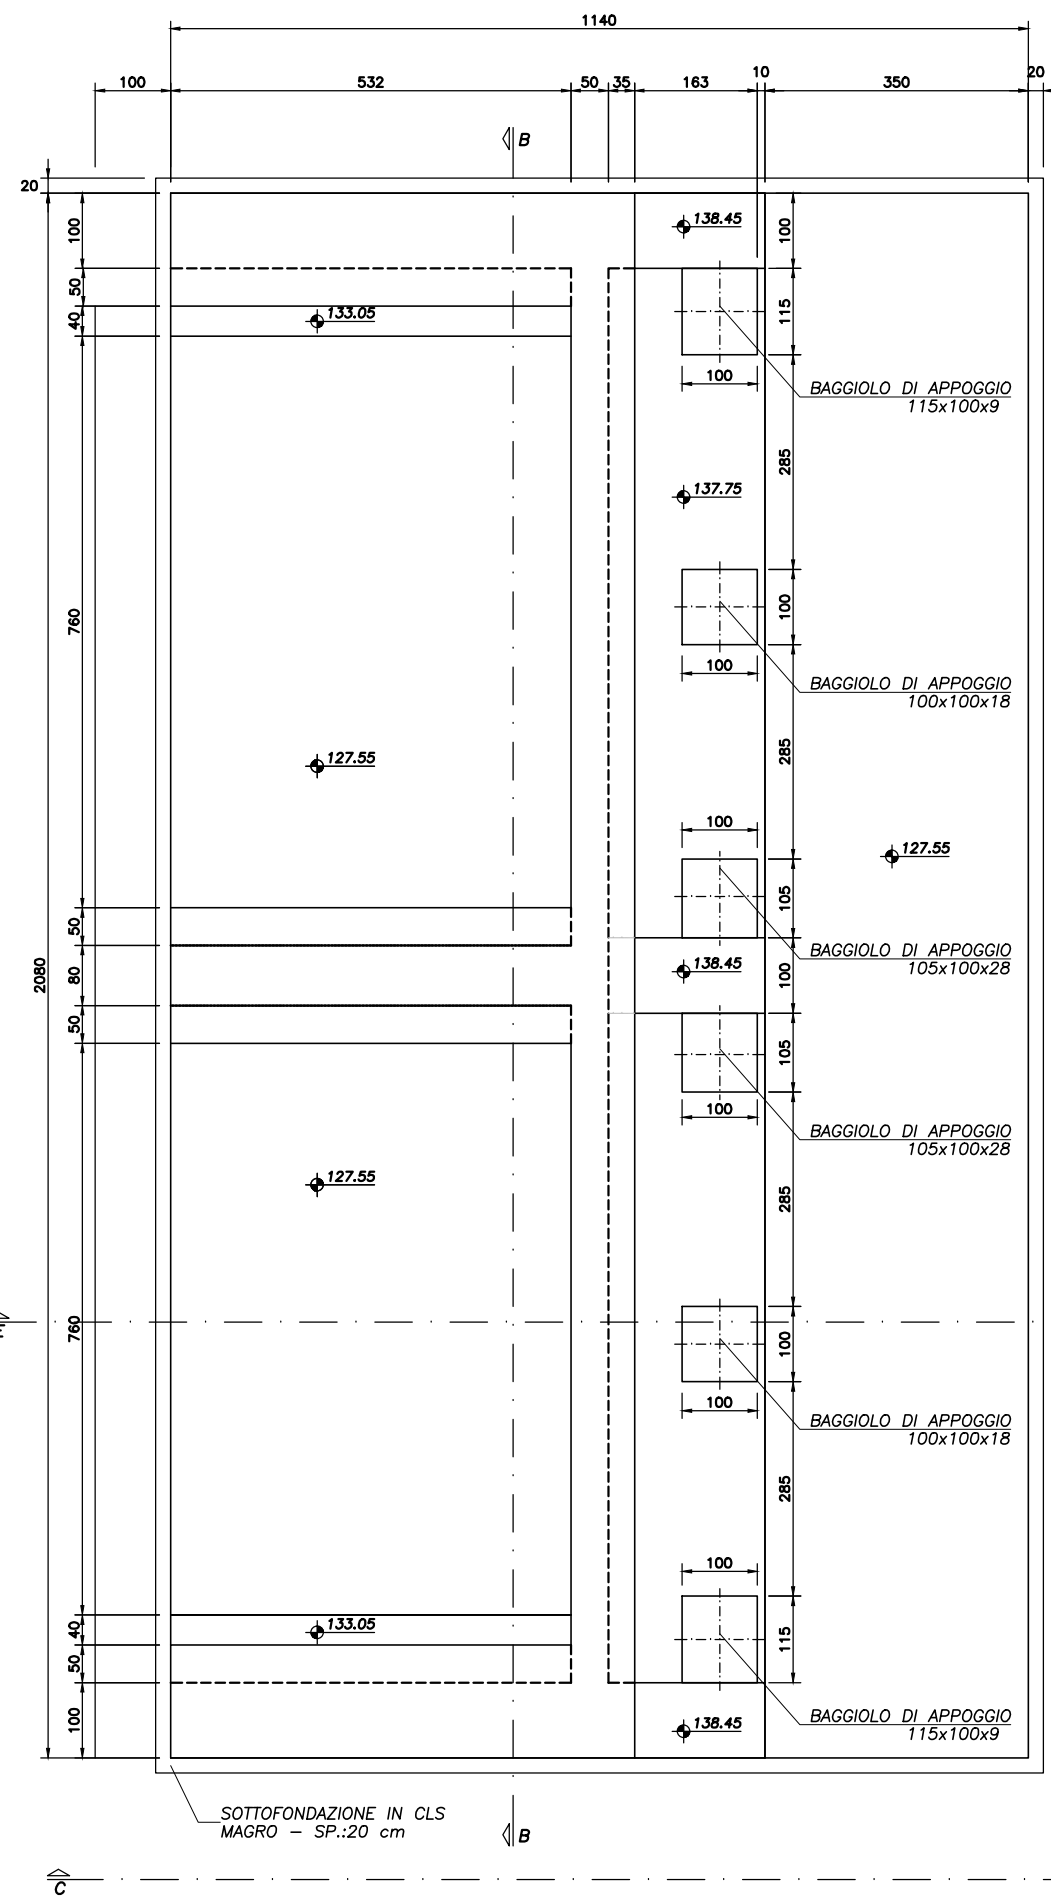

SEZIONE G-G
sc 1:50

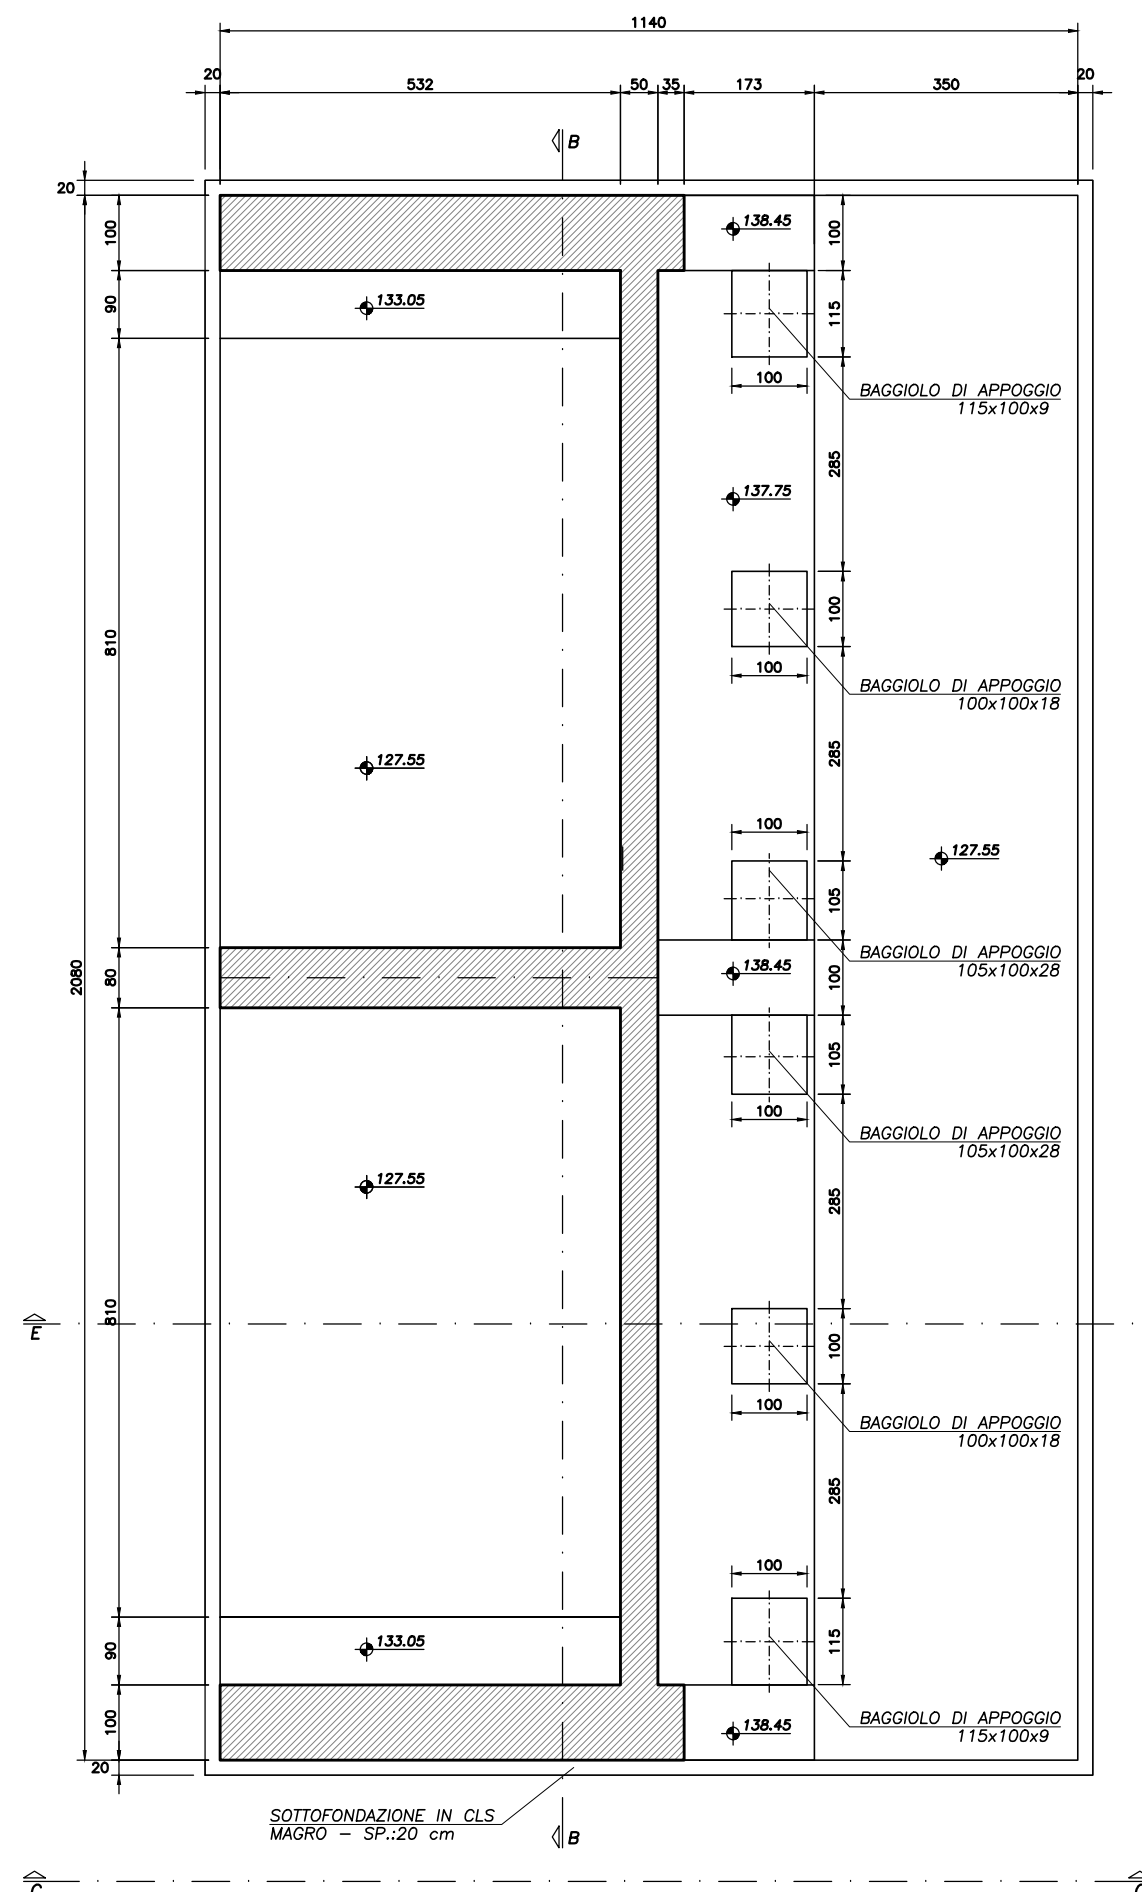

NOTE GENERALI

- L'ESECUZIONE DELLE OPERE RAPPRESENTATE NEI DISEGNI DOVRA' ESSERE CONFORME ALLE NORME TECNICHE INDICATE NELLE RELAZIONI DI CALCOLO.
- TUTTI I DISEGNI DEBBONO ESSERE LETTI IN CORRELAZIONE CON LE RELATIVE RELAZIONI E SPECIFICHE TECNICHE DI CAPITOLATO.
- TUTTE LE QUOTE RELATIVE ALLE OPERE RAPPRESENTATE DOVRANNO ESSERE VERIFICATE MEDIANTE UN ACCURATO RILIEVO GEOMETRICO DA ESEGUIRE PRIMA DELL'ESECUZIONE.

NOTA

PER LE CARATTERISTICHE DEI MATERIALI SI RIMANDA ALL'ELABORATO GENERALE IT-0000-00-001

NOTA

PER LE INDICAZIONI DELLE SEZIONI NON SVILUPPATE NELLA TAVOLA SI RIMANDA AGLI ELABORATI :
I051-03-E-CV-BB-N15-0X-007-A01 PER LA SEZ.CC
I051-03-E-CV-BB-N15-0X-008-A01 PER LE SEZ.BB - SEZ.HH - SEZ.EE

COMMITTENTE:



ALTA Sorveglianza:



GENERAL CONTRACTOR:



INFRASTRUTTURE FERROVIARIE STRATEGICHE DEFINITE DALLA LEGGE OBIETTIVO N.443/01

TRATTA A.V./A.C. TERZO VALICO DEI GIOVI PROGETTO ESECUTIVO

Cavalcaferrovia Strada Interporto Rivalta Scrivia alla pk 49+226

Spalla B
Carpenteria - Tav. 3

GENERAL CONTRACTOR Consorzio Cociv Via M. Moretti		DIRETTORE LAVORI		SCALA: 1:50				
COMMESSA I051	LOTTO 04	FASE E	ENTE CV	TIPO DOC BB				
OPERAZIONE I0510510X	PROG. 009	REV. A						
PROGETTAZIONE								
Rev.	Descrizione emissione	Redatto	Data	Verificato	Data	Progettista	Data	Il PROGETTISTA
A00	Prima emissione	M. Rinaldi	15/05/2014	A. Nattesi	15/05/2014	A. Palomba	15/05/2014	
A01	Revisione a seguito osservazioni validate	M. Rinaldi	25/11/2015	A. Nattesi	25/11/2015	A. Palomba	25/11/2015	
A02	Revisione per cambio lotto	M. Rinaldi	22/03/2017	A. Nattesi	22/03/2017	A. Palomba	22/03/2017	