




SEZIONE LONGITUDINALE A-A
sc 1:50

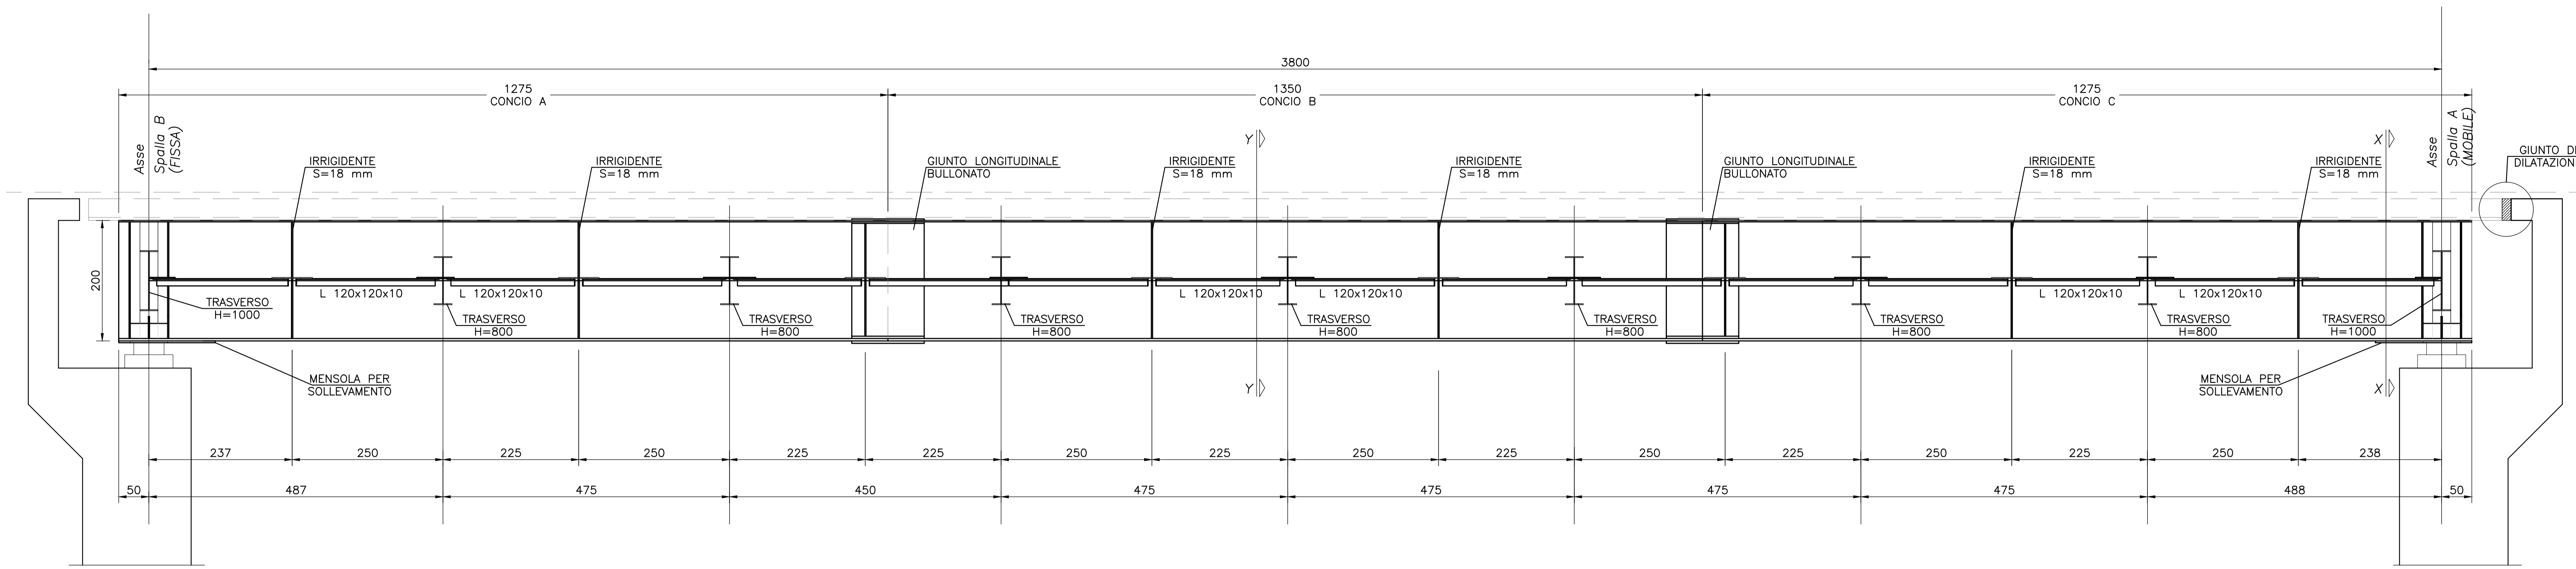


SEZIONE TRASVERSALE X-X
(trasverso di testata)
sc 1:50

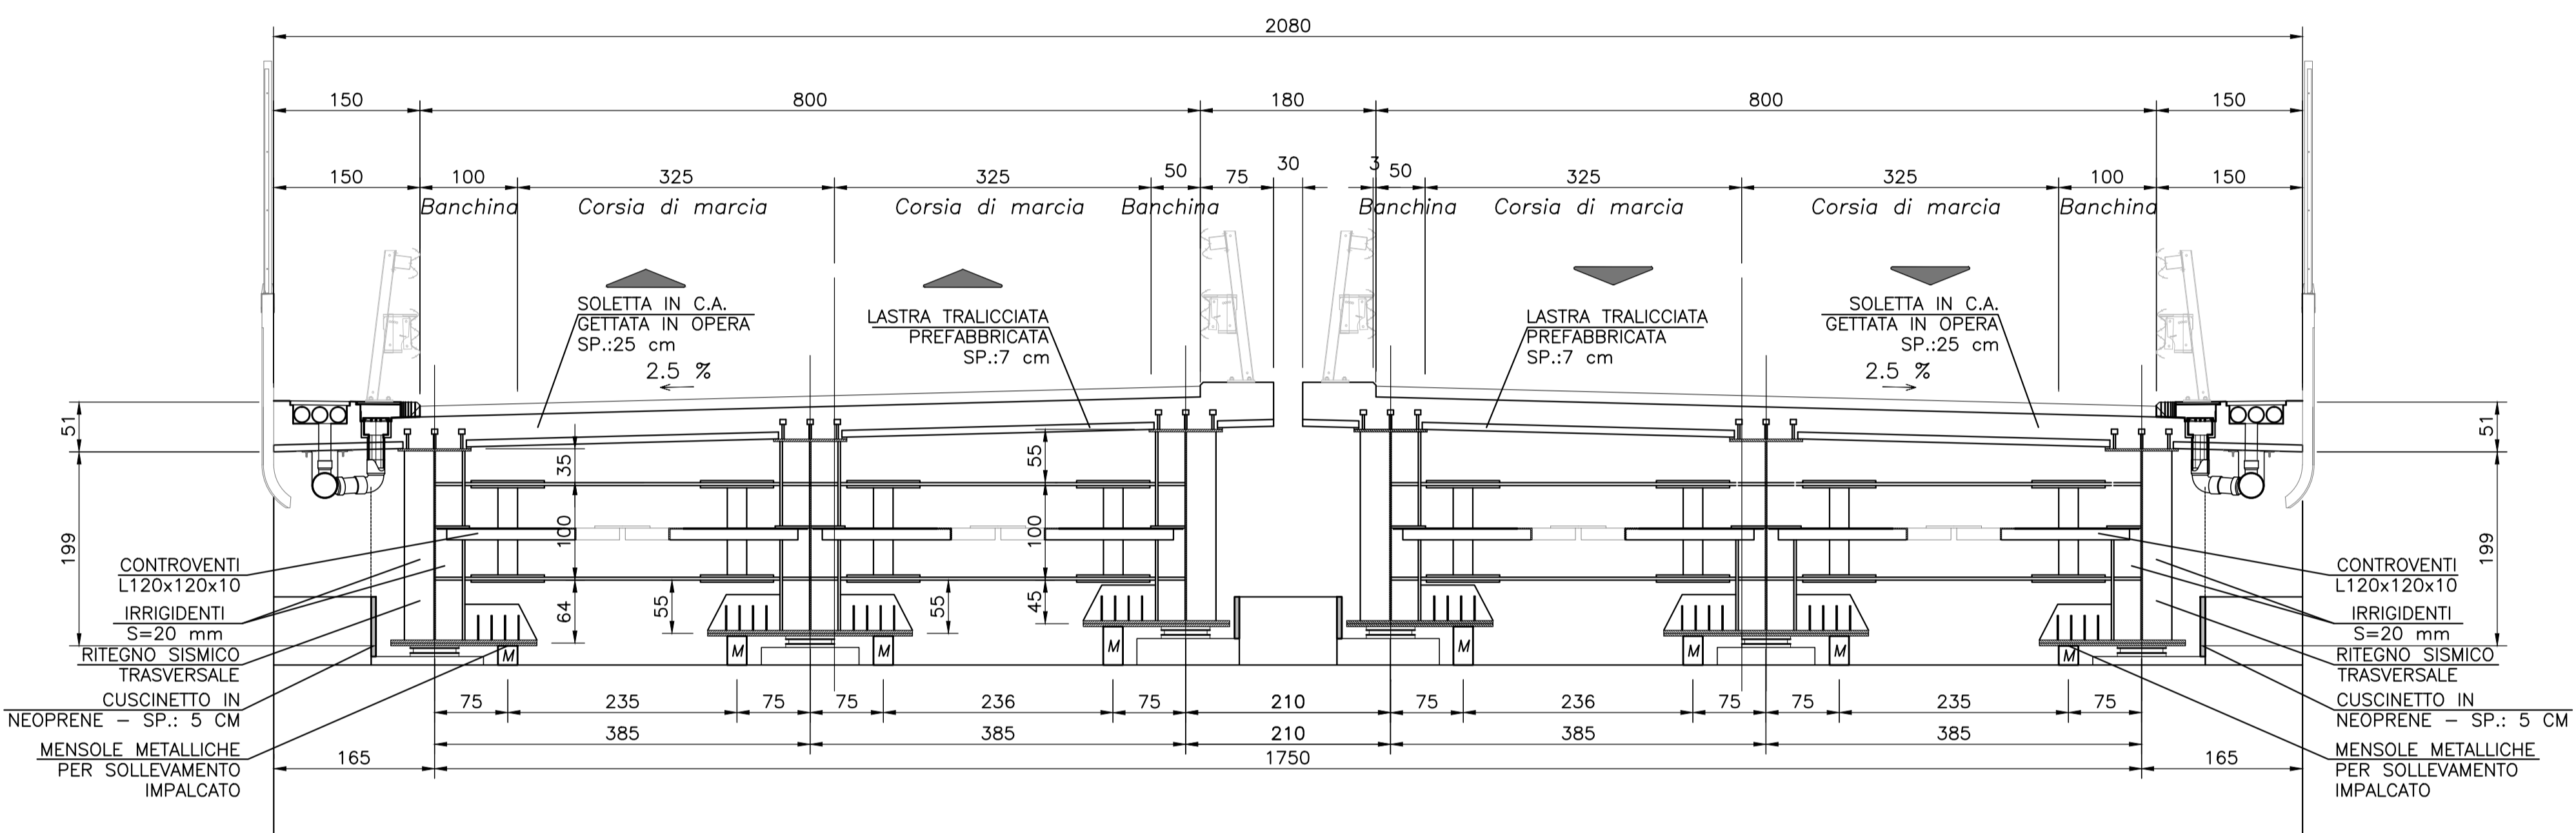

SEZIONE TRASVERSALE Y-Y
(corrente)
sc 1:50

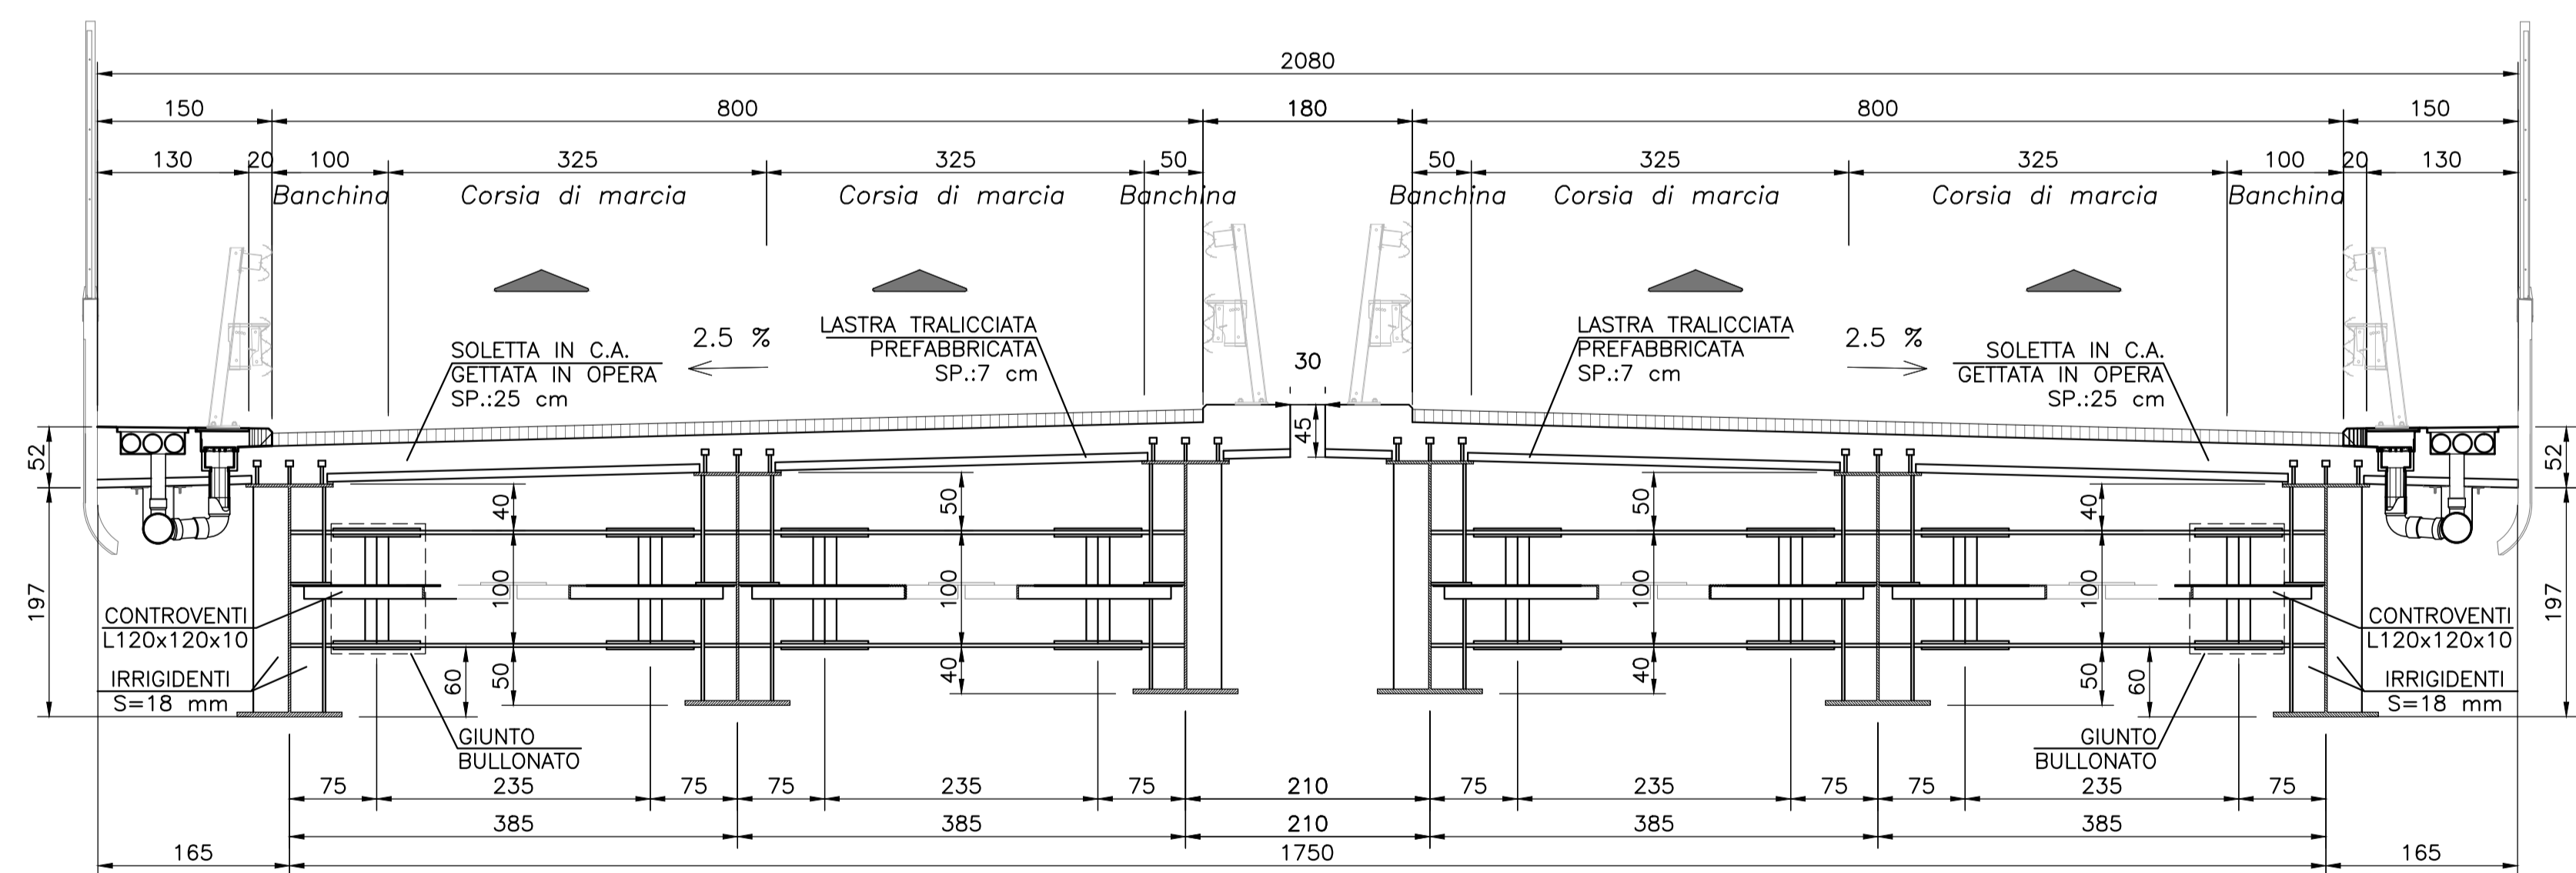

CONTROMONTA LONGITUDINALE
sc 1:100

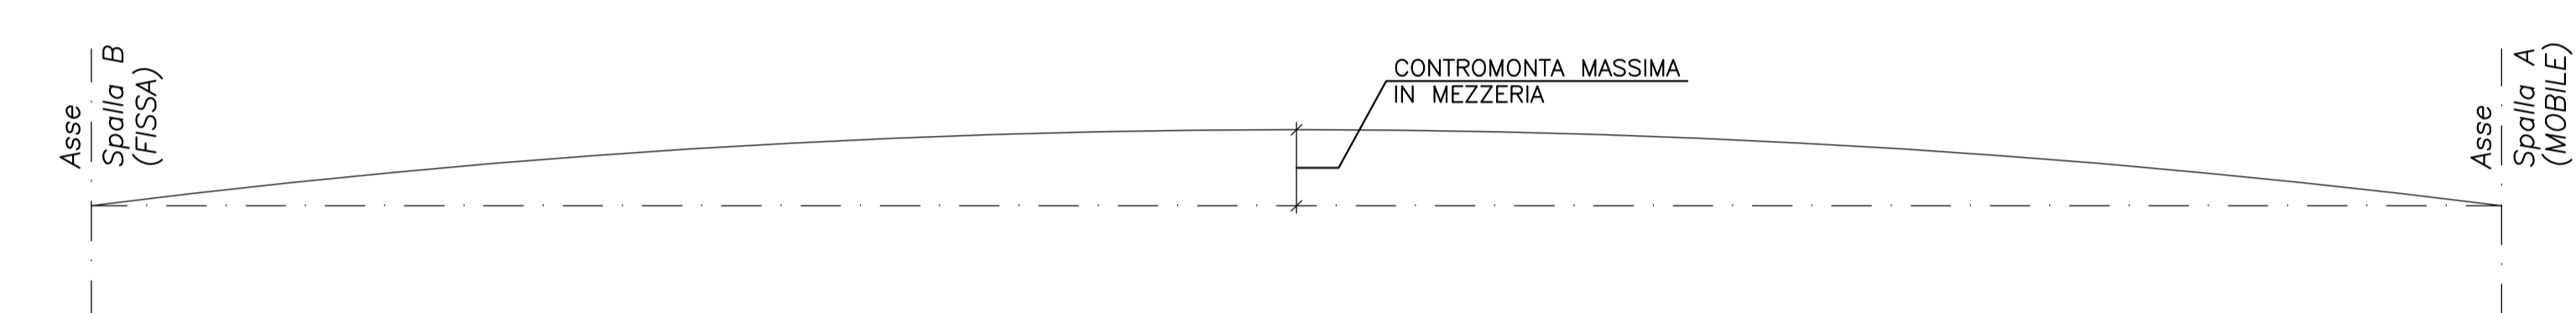

CALCOLO DELLA CONTROMONTA

CARICO	TRAVE T ₁ (esterna) [mm]	TRAVE T ₂ (intermedia) [mm]	TRAVE T ₃ (interna) [mm]
Pesi propri	86,90	78,90	69,50
Carichi permanenti portati	19,90	12,20	6,10
Carichi mobili	8,03	8,03	8,03
CONTROMONTA	114,83	99,13	83,63


NOTE GENERALI

- L'ESECUZIONE DELLE OPERE RAPPRESENTATE NEI DISEGNI DOVRA' ESSERE CONFORME ALLE NORME TECNICHE INDICATE NELLE RELAZIONI DI CALCOLO.
- TUTTI I DISEGNI DEBbono ESSERE LETTI IN CORRELAZIONE CON LE RELATIVE RELAZIONI E SPECIFICHE TECNICHE DI CAPITOLATO.
- TUTTE LE QUOTE RELATIVE ALLE OPERE RAPPRESENTATE DOVRANNO ESSERE VERIFICATE MEDIANTE UN ACCURATO RILIEVO GEOMETRICO DA ESEGUIRE PRIMA DELL'ESECUZIONE.


NOTE

- PER LE CARATTERISTICHE DEI MATERIALI SI RIMANDA ALL'ELABORATO GENERALE TT-000-00-001.
- PER LA TABELLA DI INCIDENZA DELLE ARMATURE SI RIMANDA ALL'ELABORATO IKS1-03-E-CV-DX-IV15-OX-001-ADD.
- LE POSIZIONI DELLE BARRE 'SFILATE' RAPPRESENTATE CON LINEA TRATTEGGIATA COSTITUISCONO UN RIMANDO A POSIZIONI GIA' SFILATE IN ALTRE VISTE O SEZIONI O A POSIZIONI SIMMETRICHE.


PARTICOLARE PIOLATURA
sc 1:10

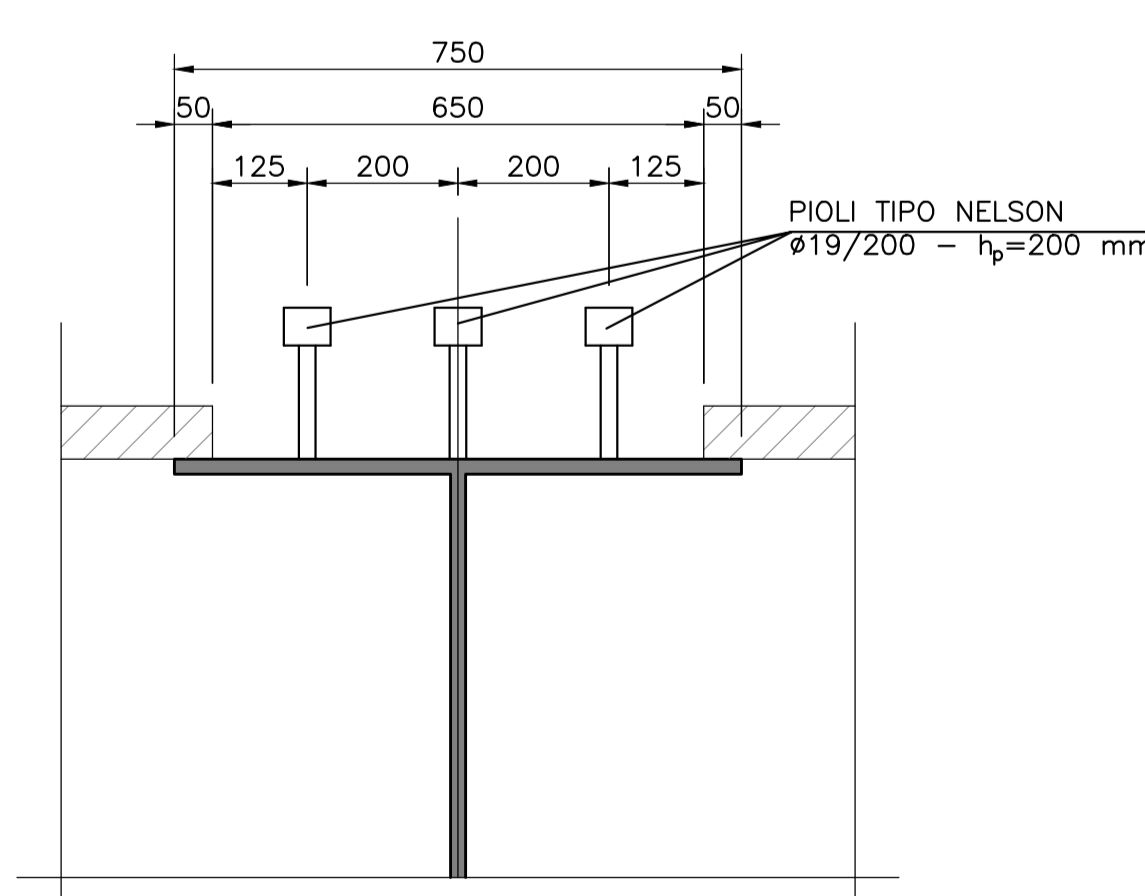


FASI SCHEMATICHE DI GETTO DELL'IMPLCATO
sc 1:50

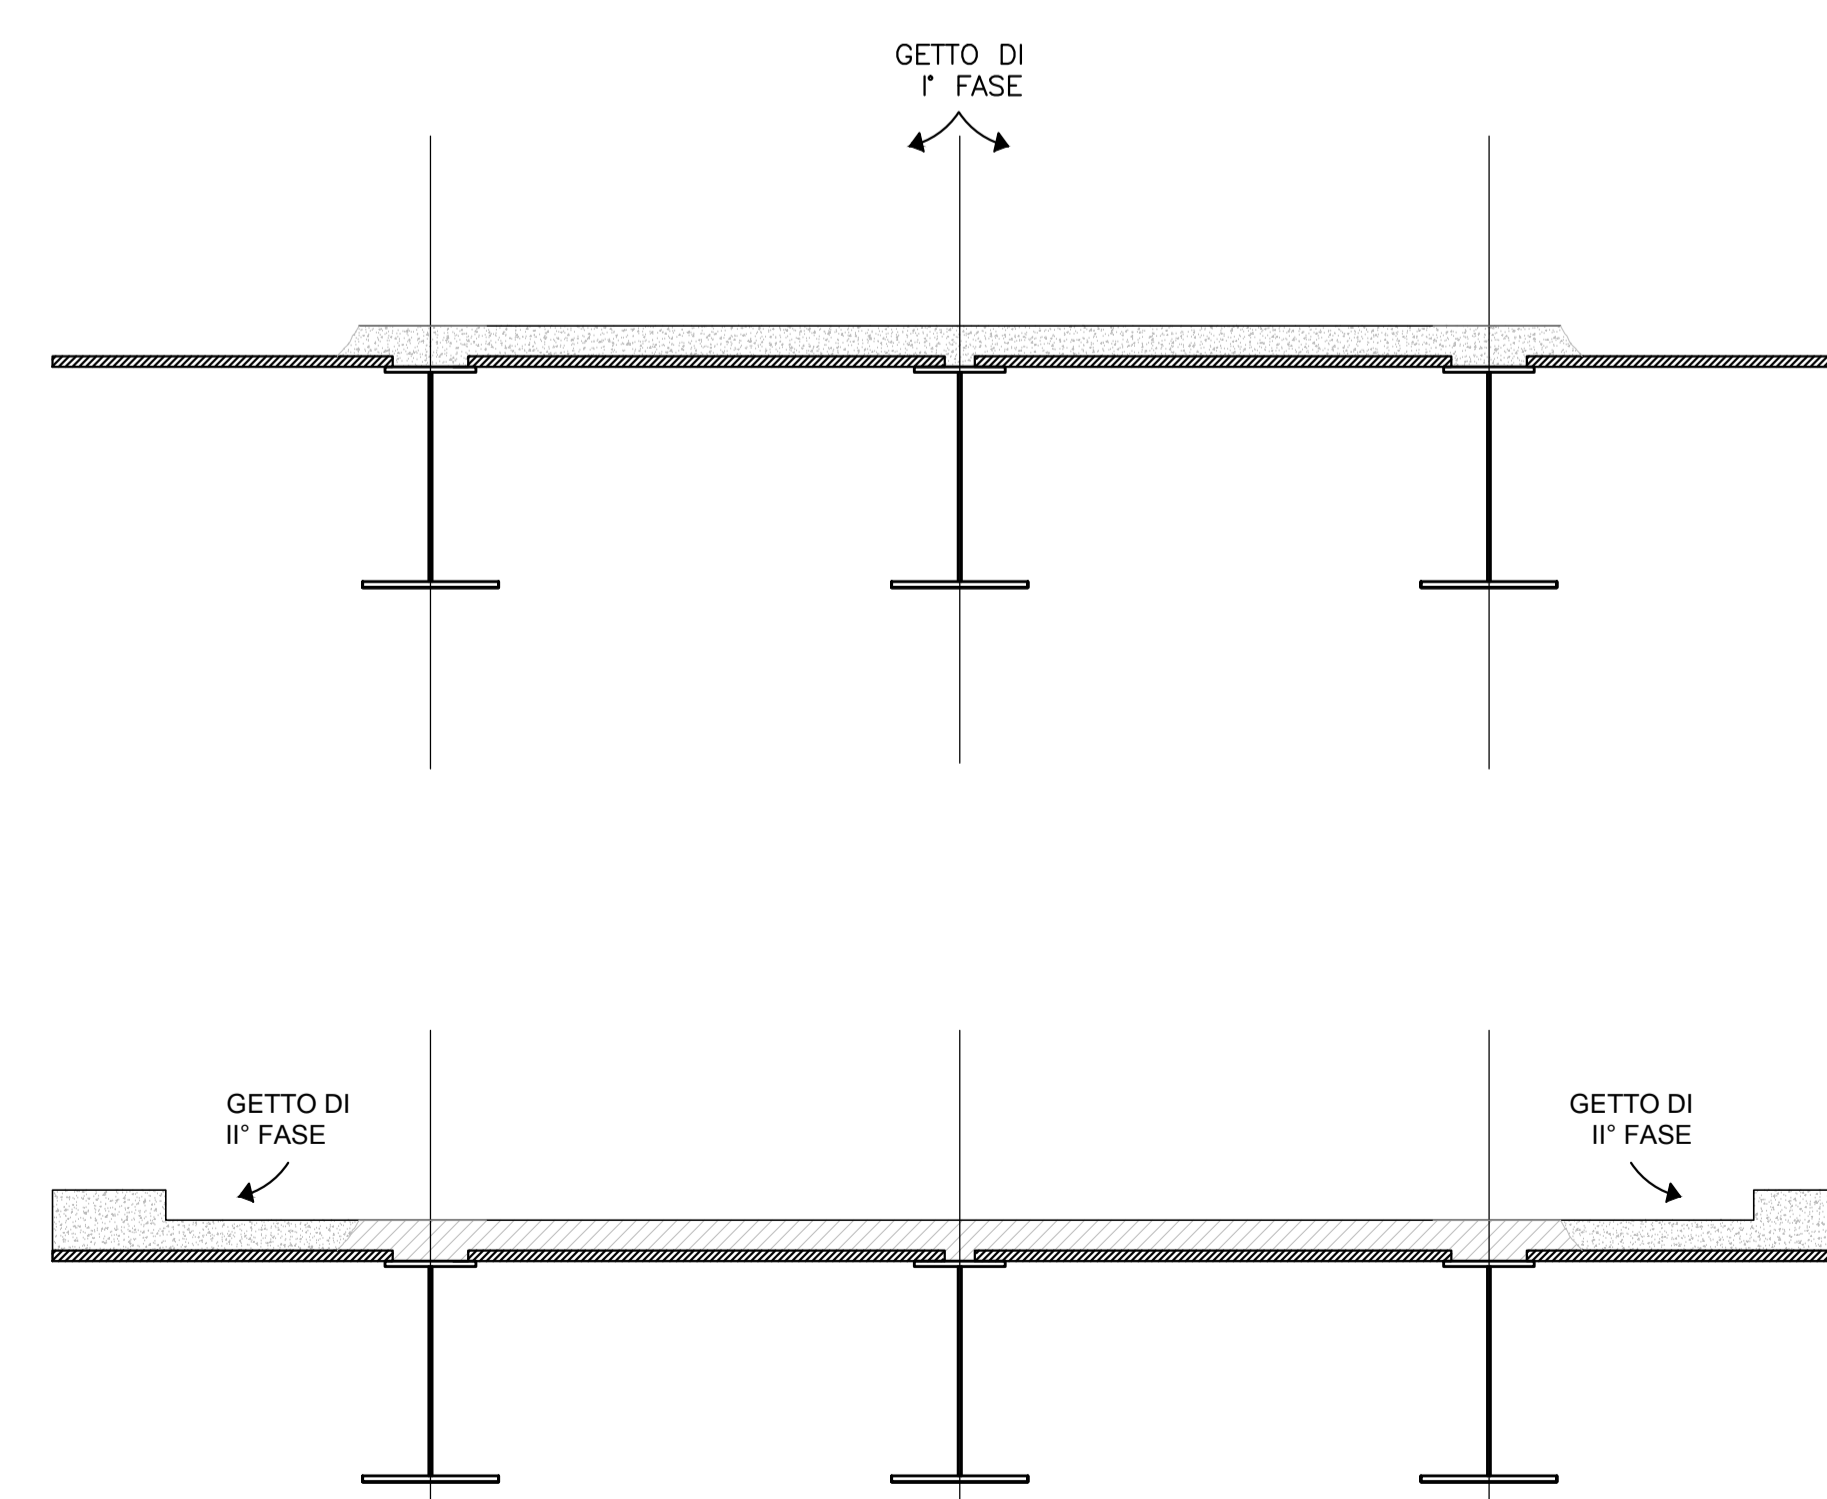


SEZIONE TRAVE CONCIO 1
sc 1:20

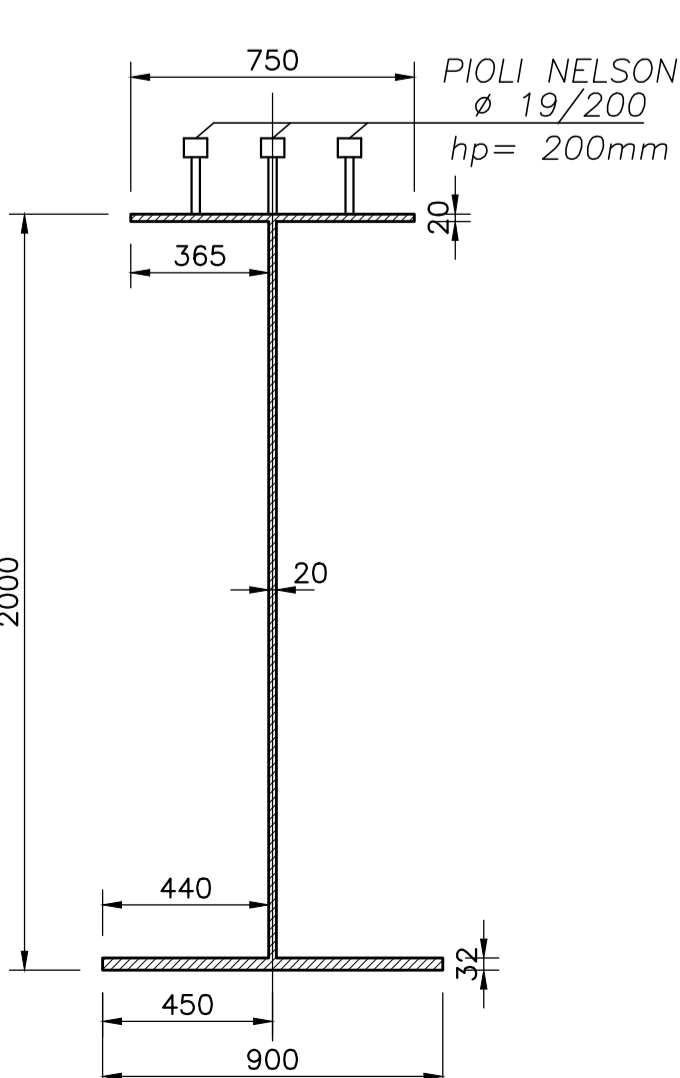


SEZIONE TRAVE CONCIO 2
sc 1:20

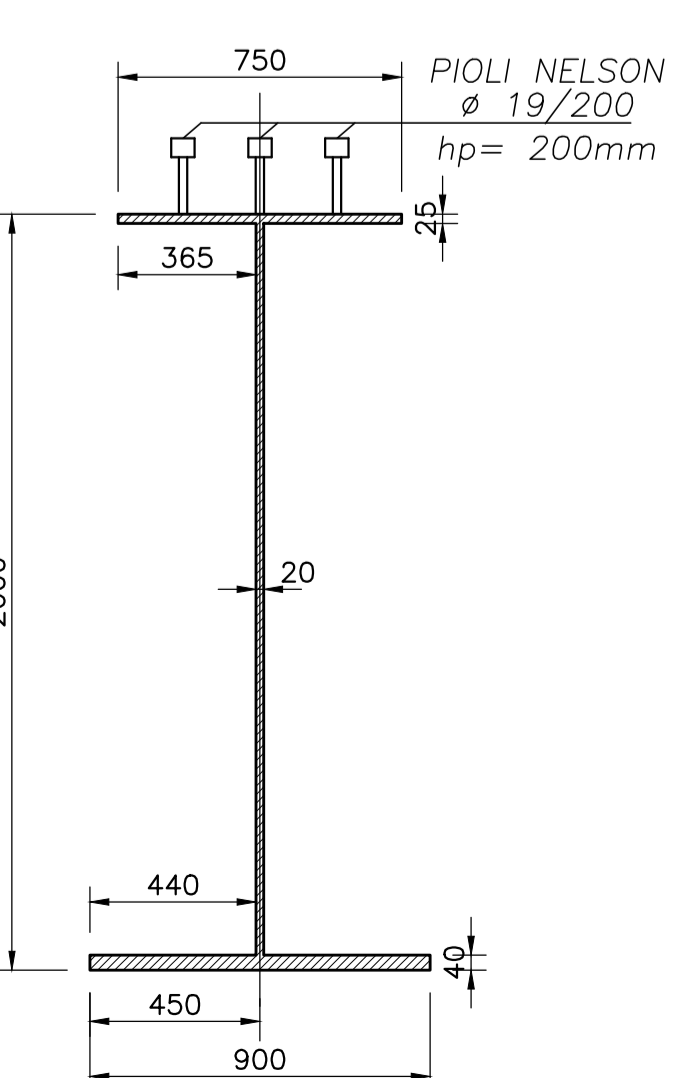

SEZIONE TRASVERSO (testata)
sc 1:20

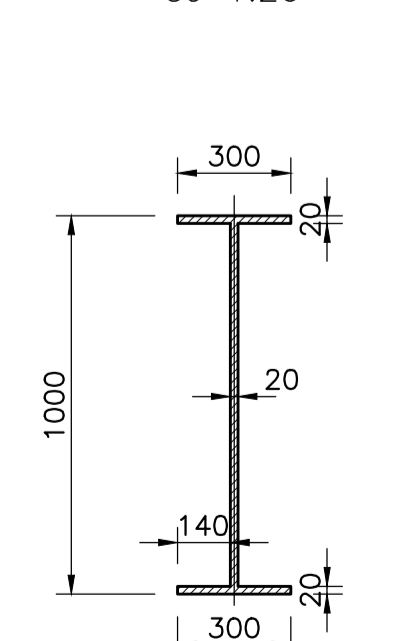

SEZIONE TRASVERSO (corrente)
sc 1:20

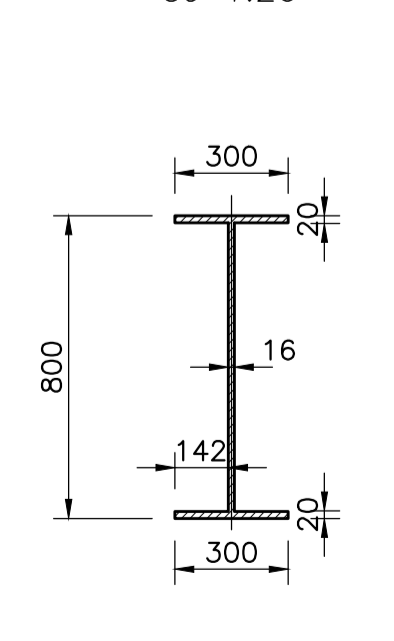

COMMITTENTE:



ALTA Sorveglianza:



GENERAL CONTRACTOR:



INFRASTRUTTURE FERROVIARIE STRATEGICHE DEFINITE DALLA LEGGE OBIETTIVO N.443/01

TRATTA A.V./A.C. TERZO VALICO DEI GIOVI
PROGETTO ESECUTIVO

Cavalcaferrovia Strada Interporto Rivalta Scrivia
alla pk 49+226

Impalcato - Carpenteria - Tav. 3

COMMESSA	LOTTO	FASE	ENTE	TIPO DOC.	OPERASUBDISCIPLINA	PROG.	REV.
I G S I	0 4	E	C V	B Z	I V I S O X	0 0 1	A

PROGETTAZIONE	Rev.	Descrizione emissione	Redatto	Data	Verificato	Data	Proprietario	Data	IL PROGETTISTA
A00	1	Prima emissione	A. Nasso	15/05/2014	A. Nasso	15/05/2014	A. Nasso	15/05/2014	
A01	2	Aggiornamento cartello	A. Nasso	25/11/2015	A. Nasso	25/11/2015	A. Nasso	25/11/2015	
A02	3	Revisione per cartello foto	M. Rivetti	22/03/2017	A. Nasso	22/03/2017	A. Nasso	22/03/2017	